



# 避難経路図

別図第1

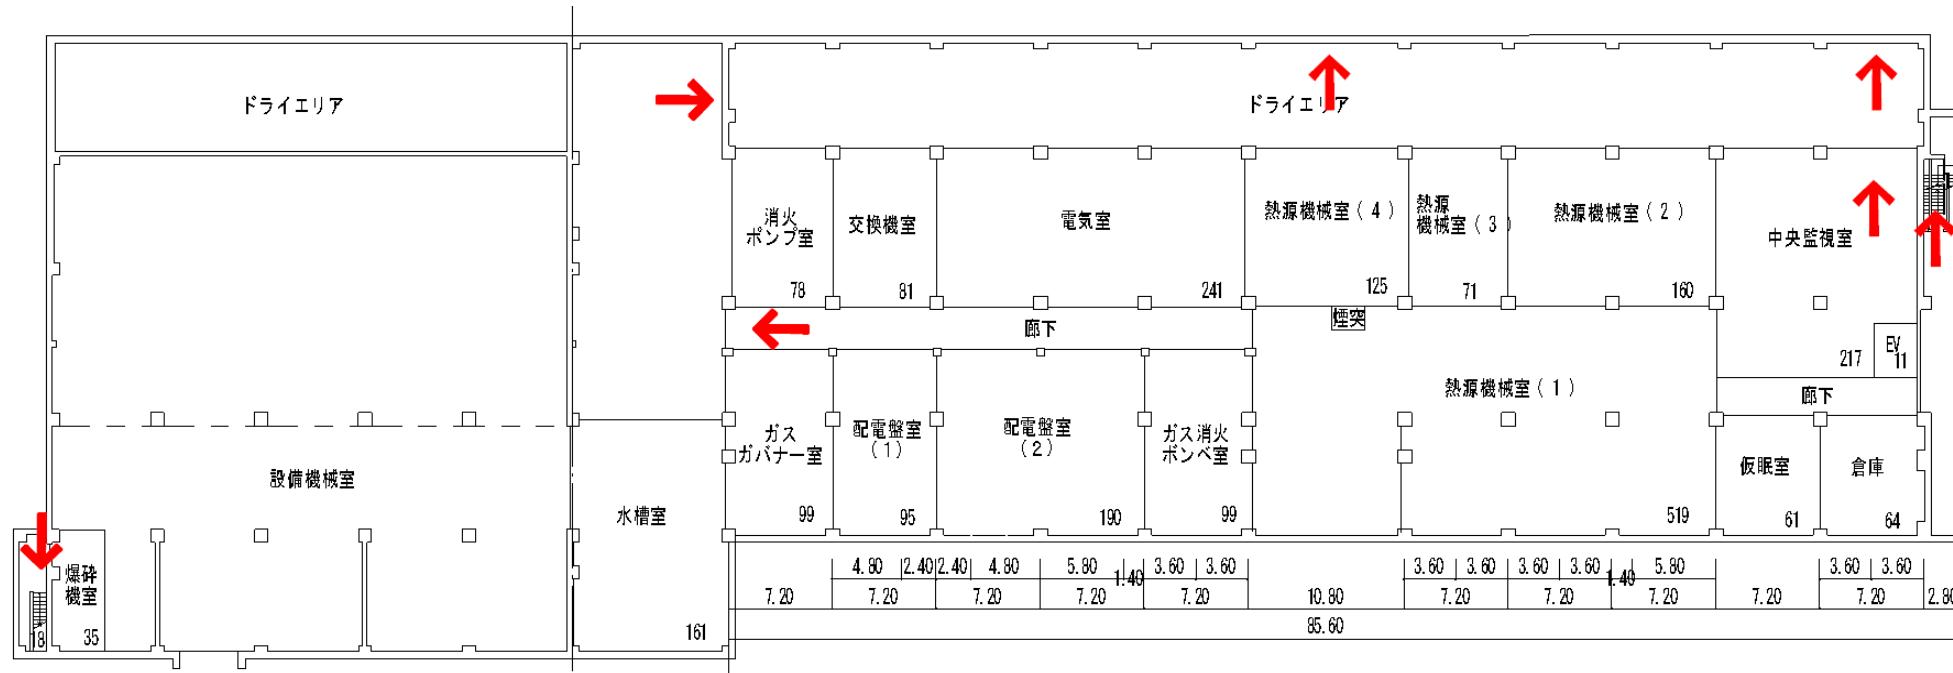

# 避難経路図


## 別図第1

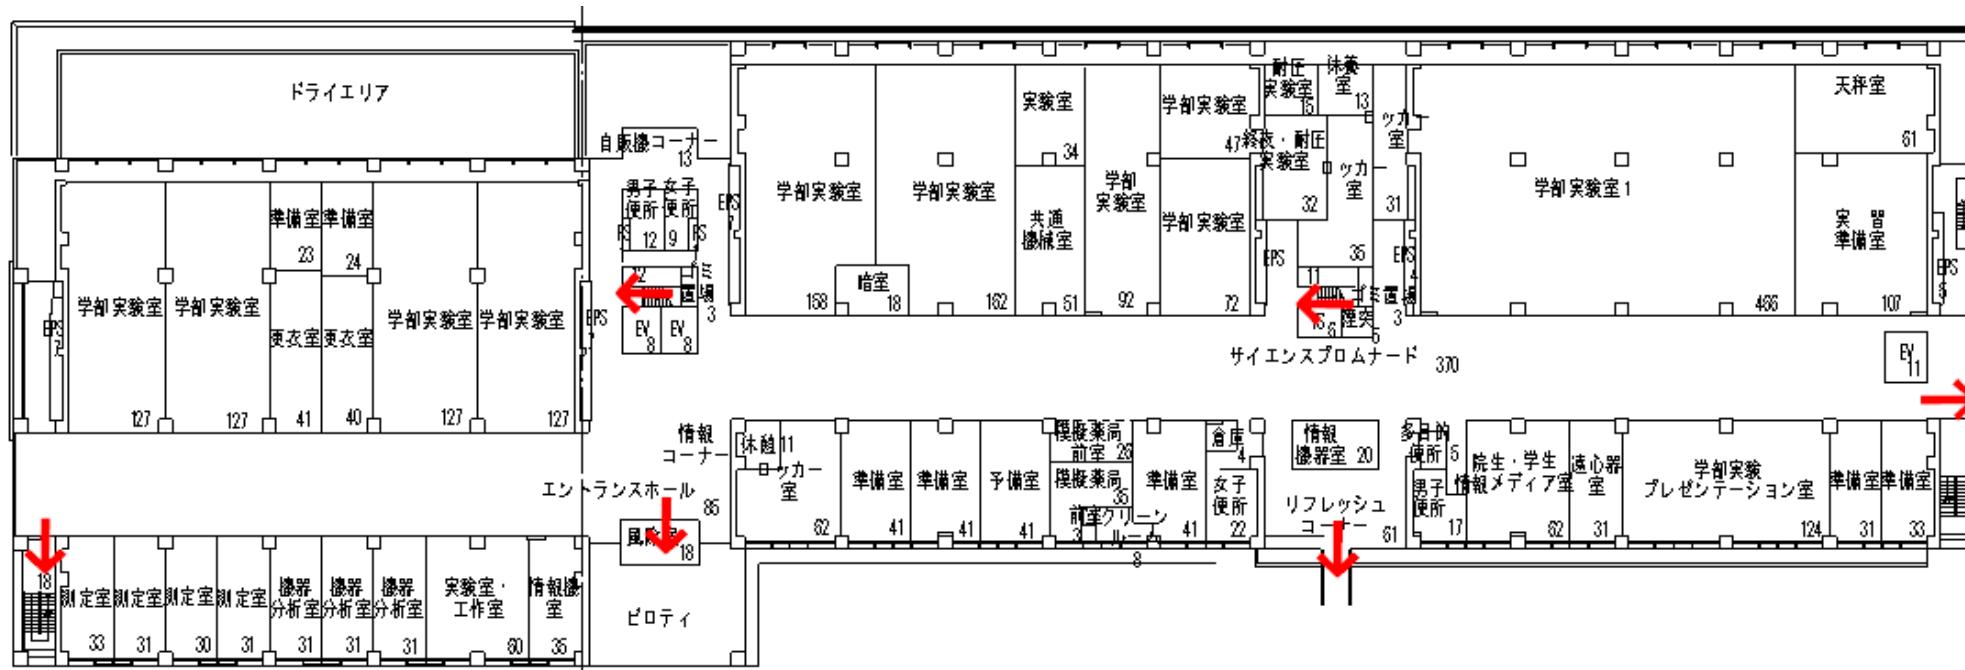

自然科学1号館 1 階

# 避難経路図


## 別図第1

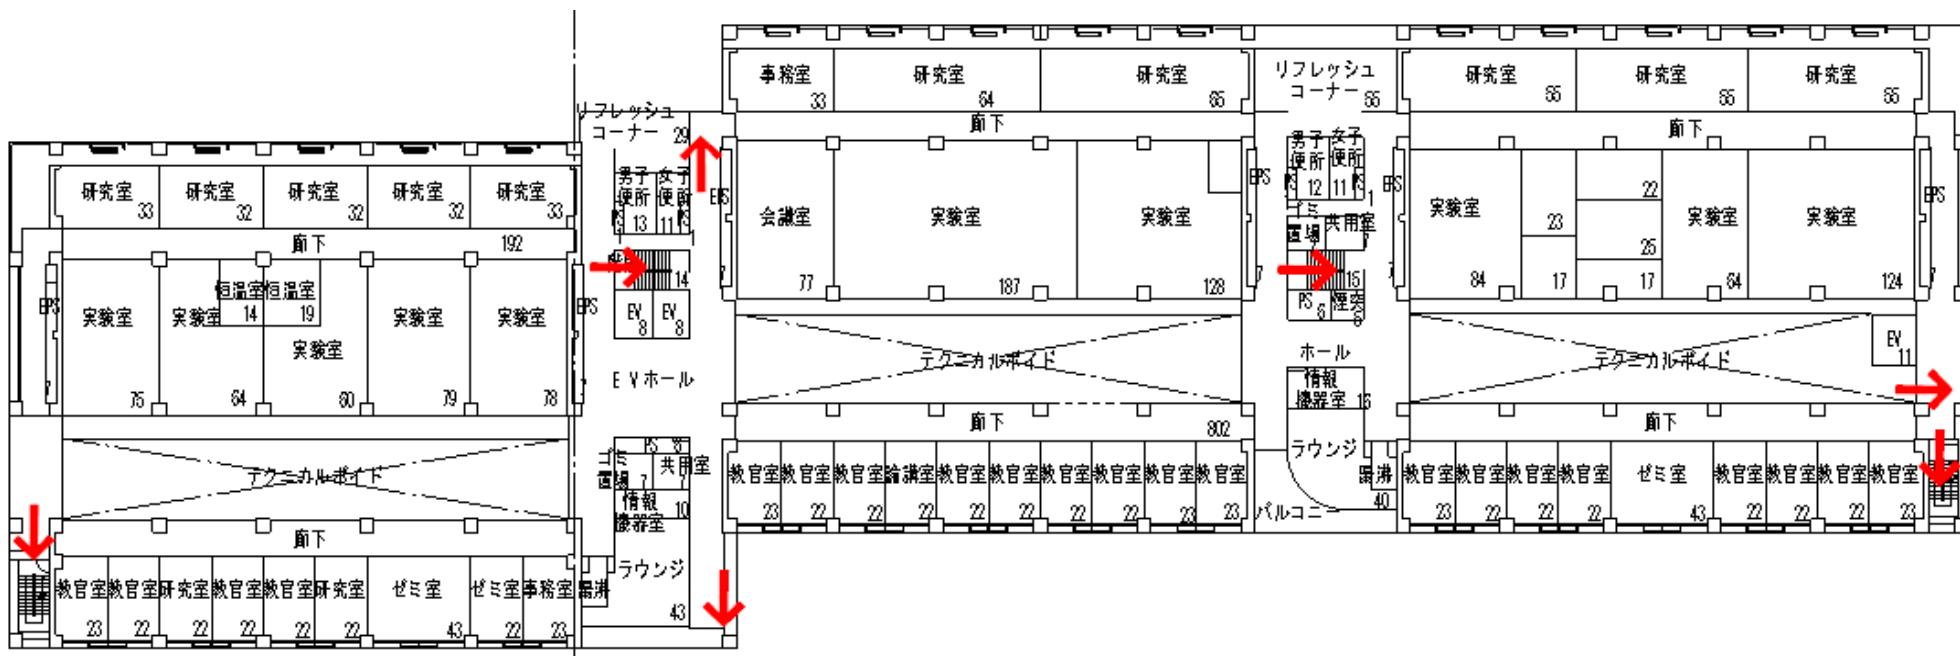

自然科学1号館2階

# 避難経路図


## 別図第1

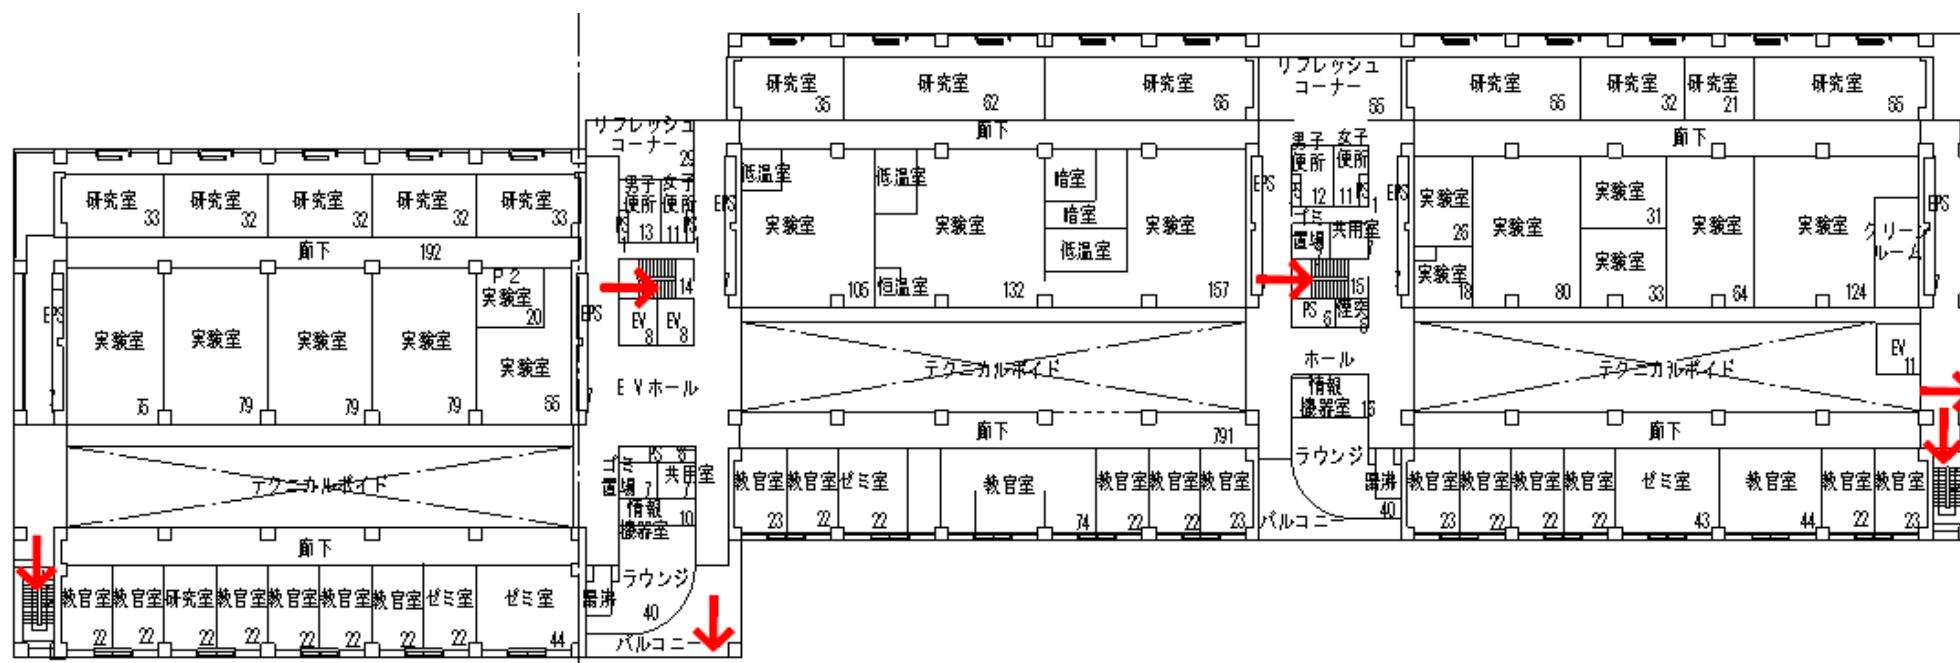

自然科学1号館3階

# 避難経路図


別図第1

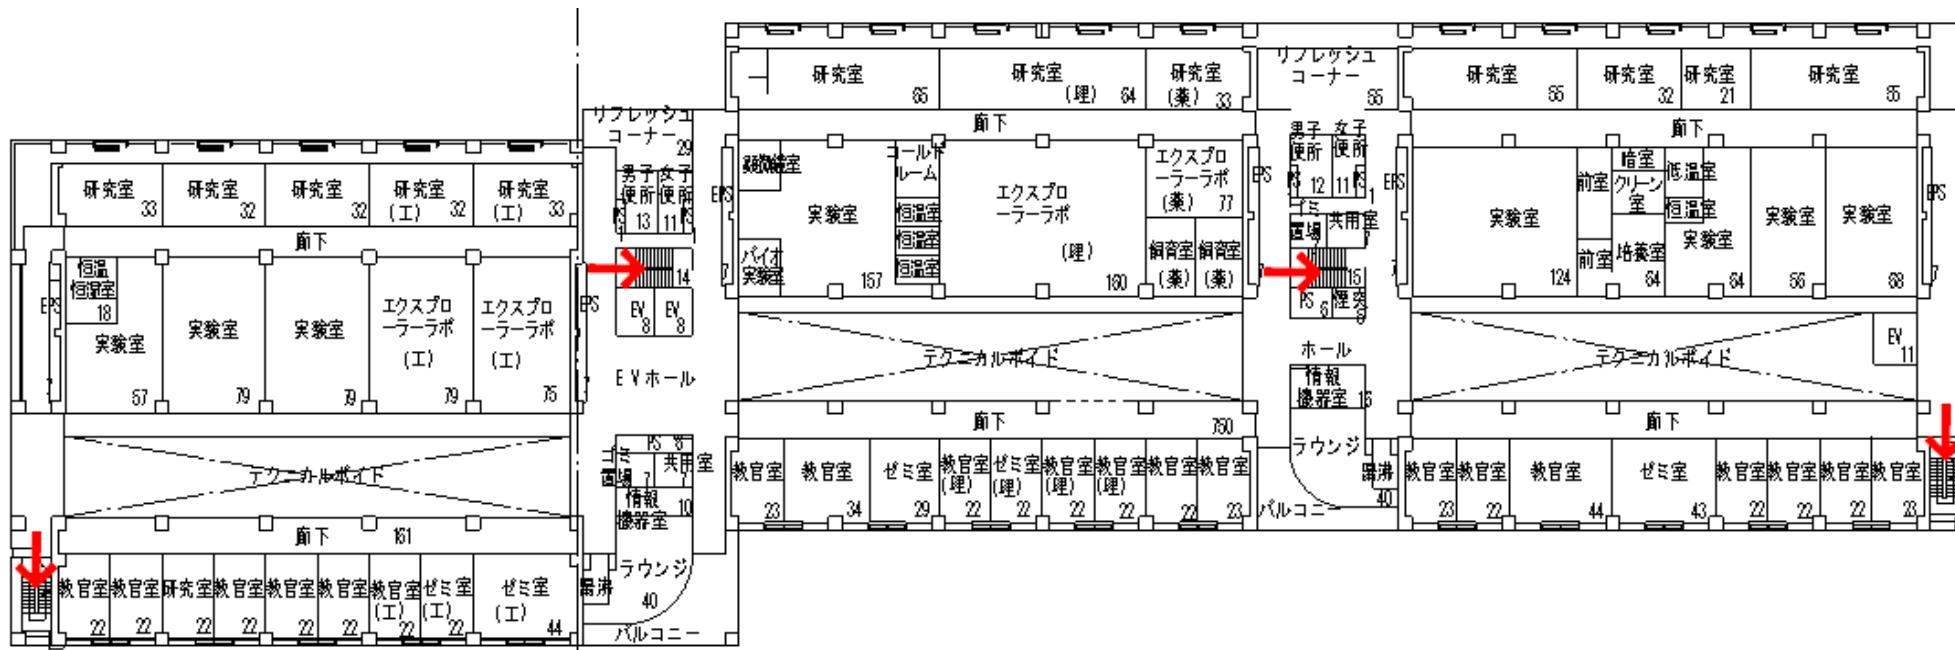

自然科学1号館4階

# 避難経路図


## 別図第1

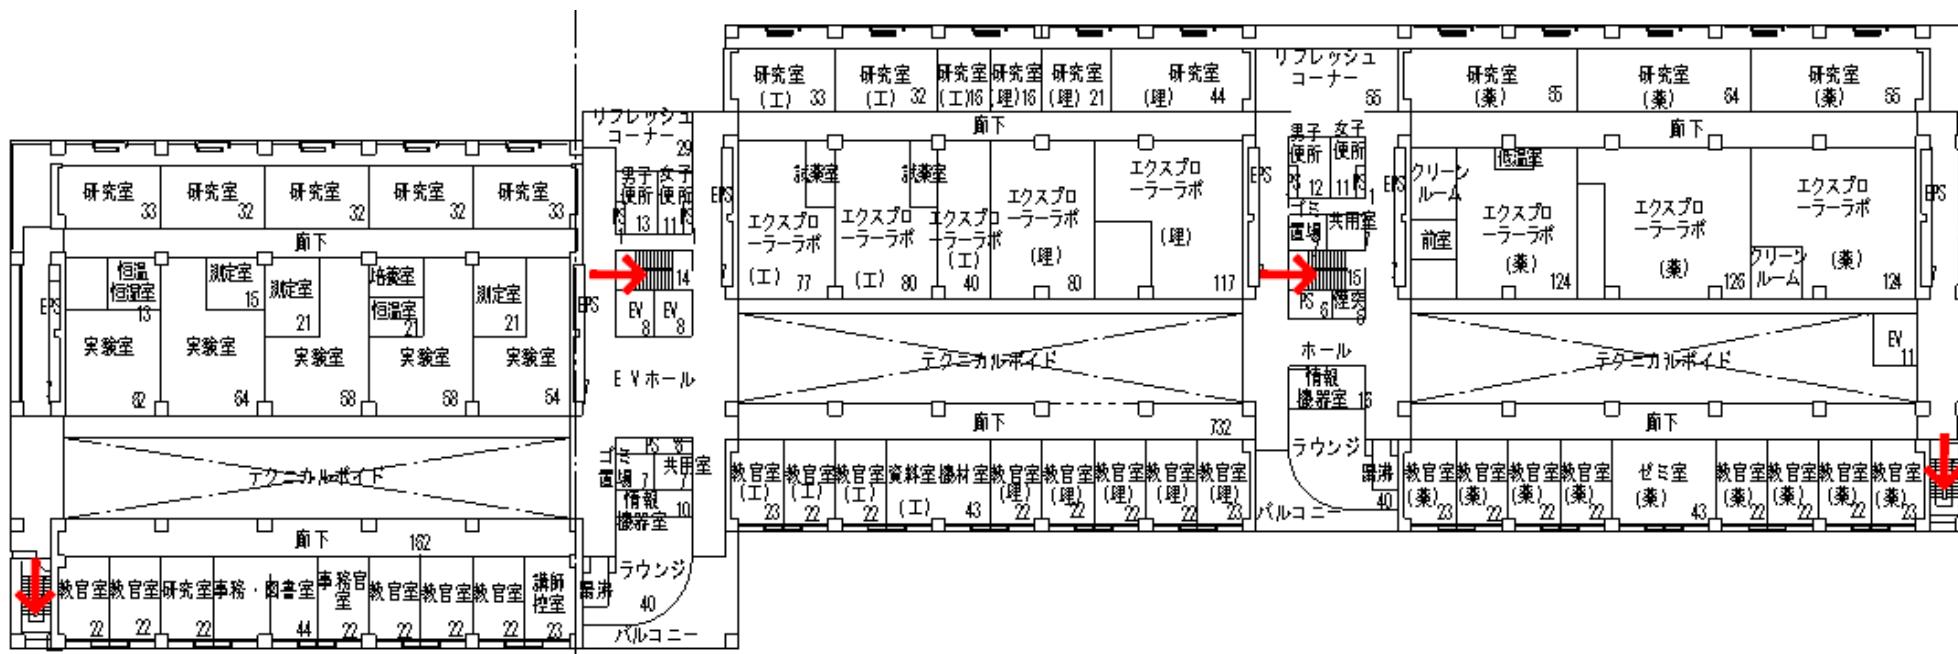

自然科学1号館5階

# 避難経路図


別図第1

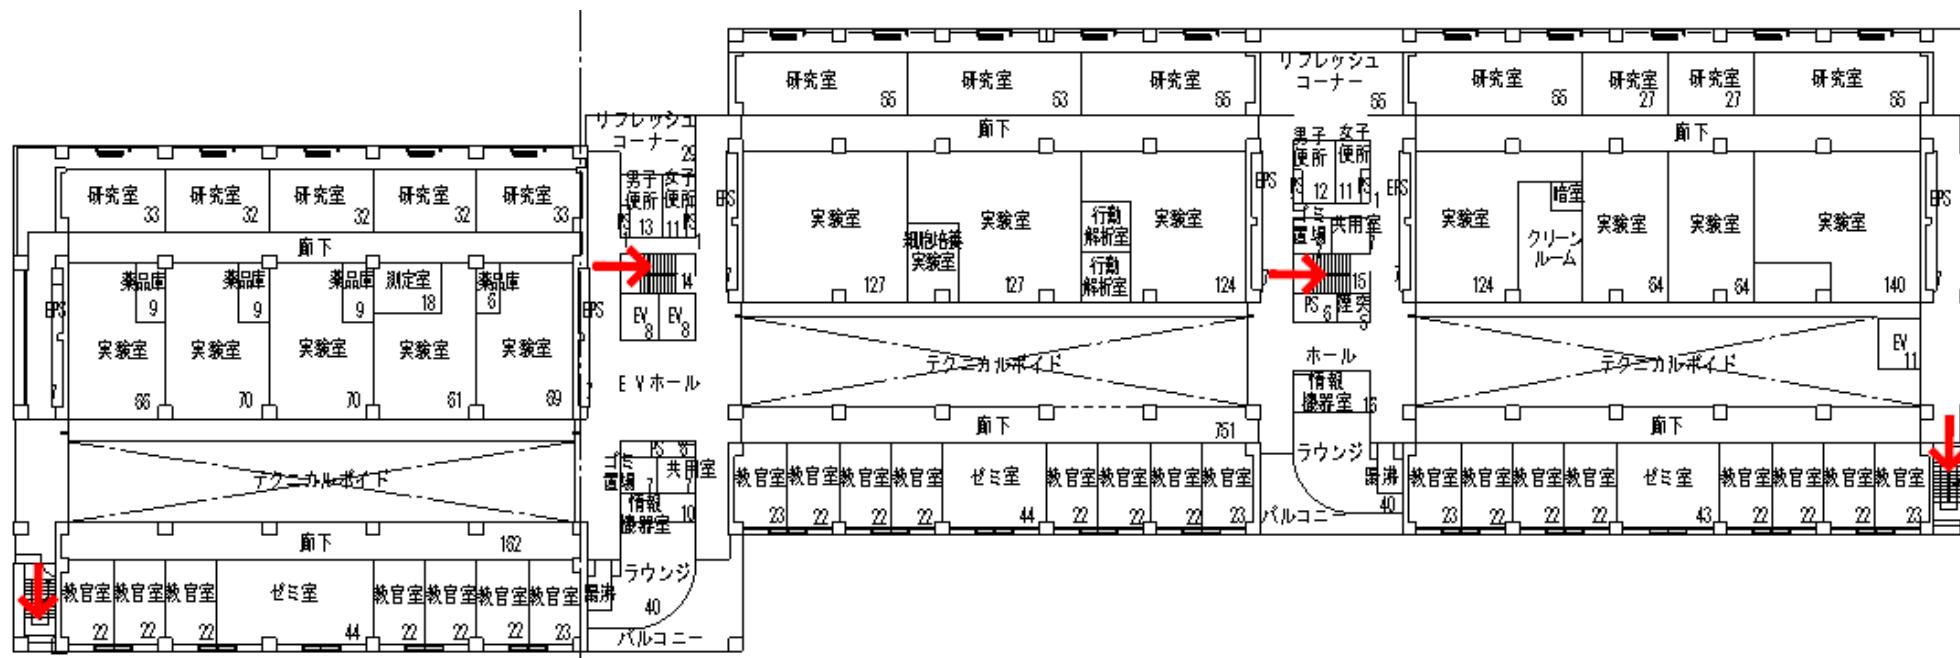

自然科学1号館6階

# 避難経路図


別図第1

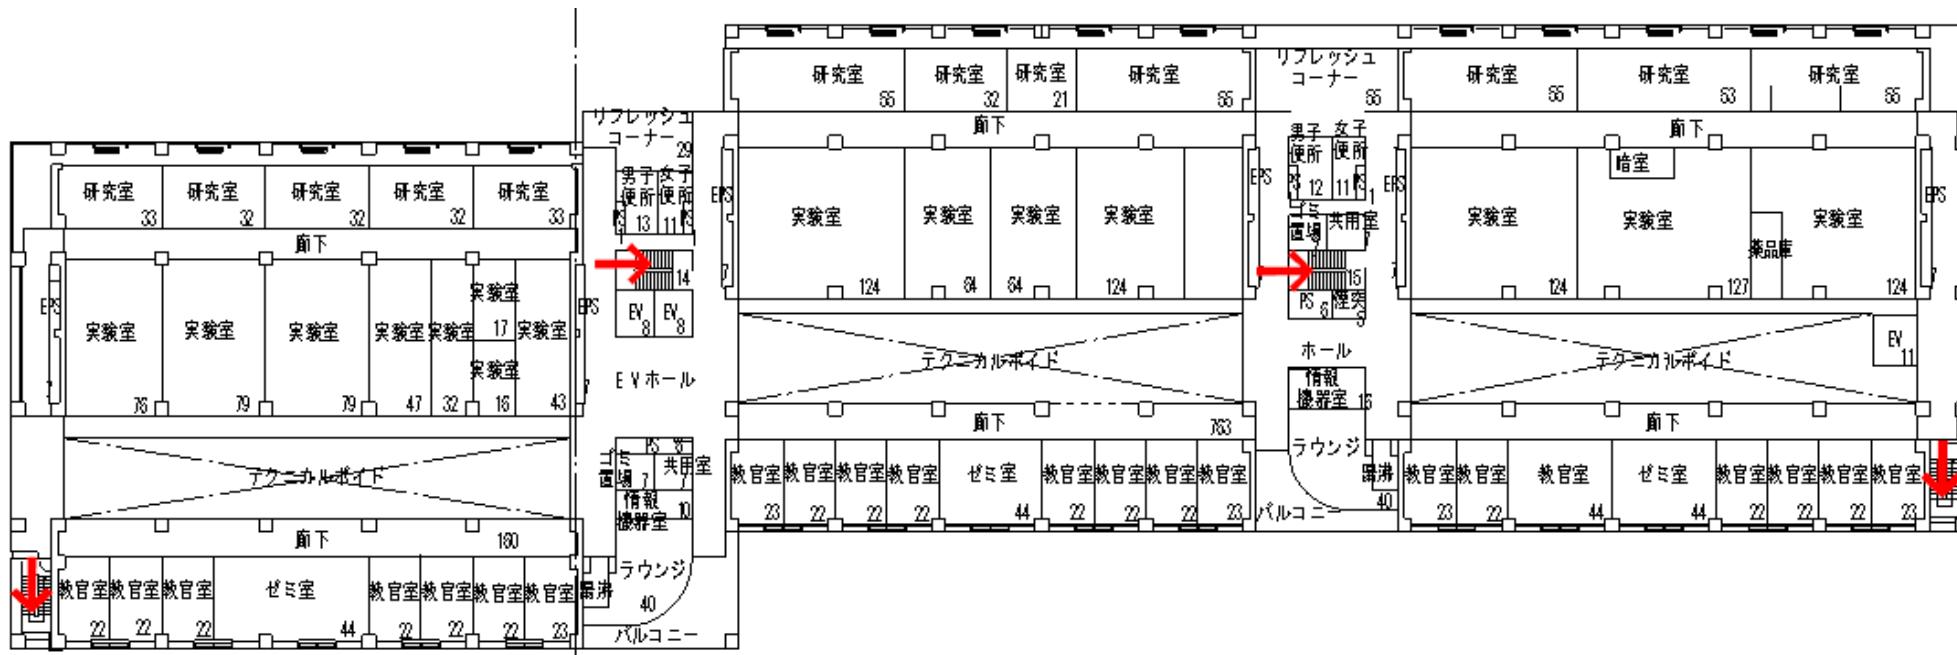

自然科学1号館7階

# 避難経路図


別図第1

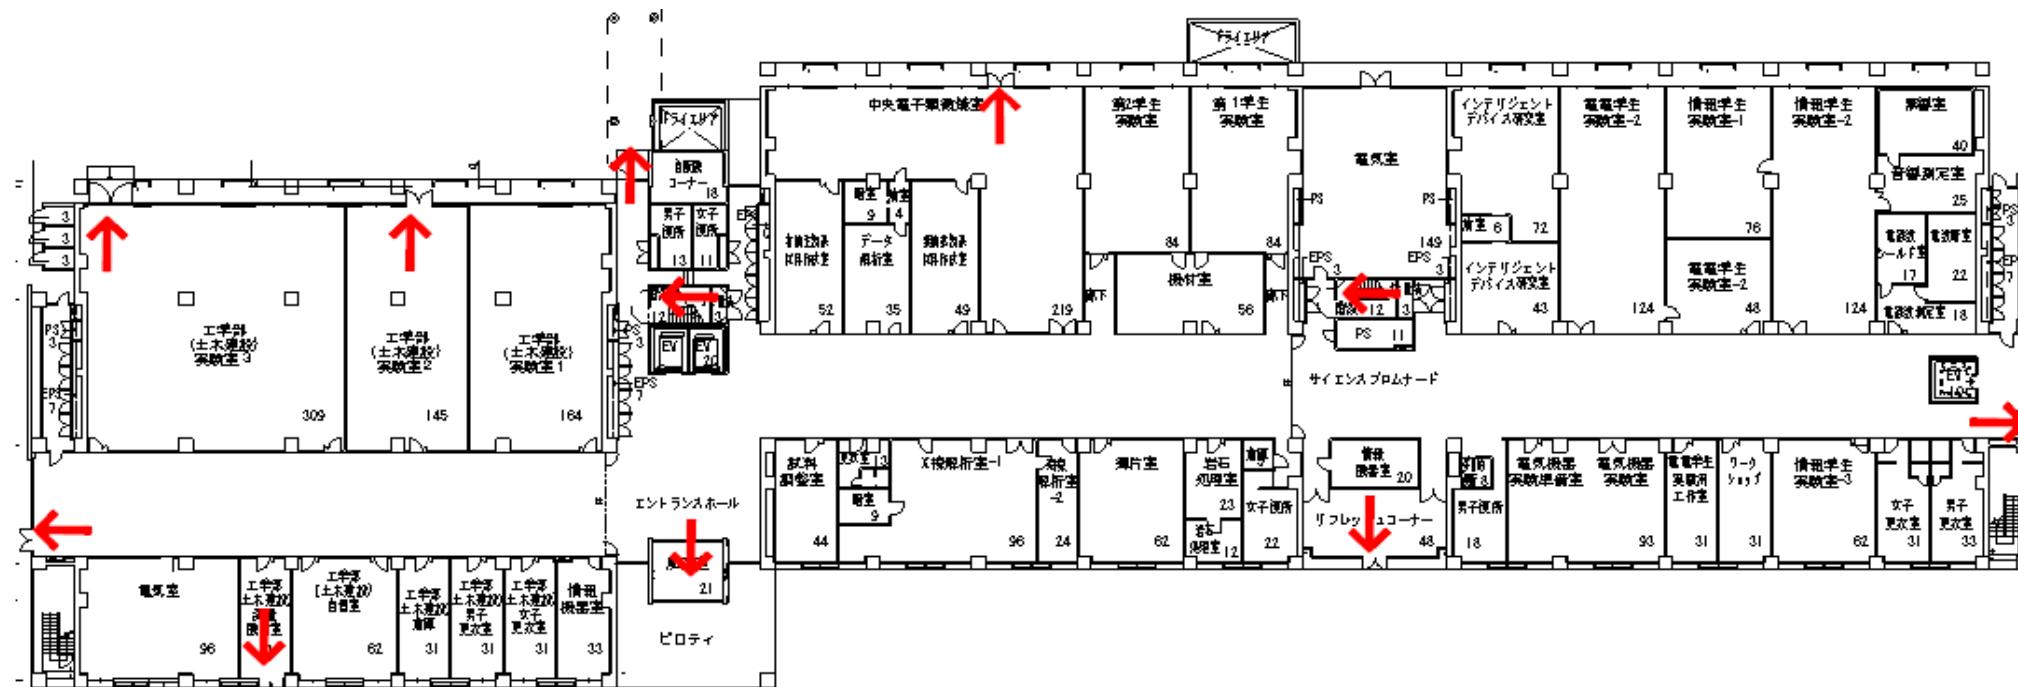

自然科学2号館1階

# 避難経路図


別図第1

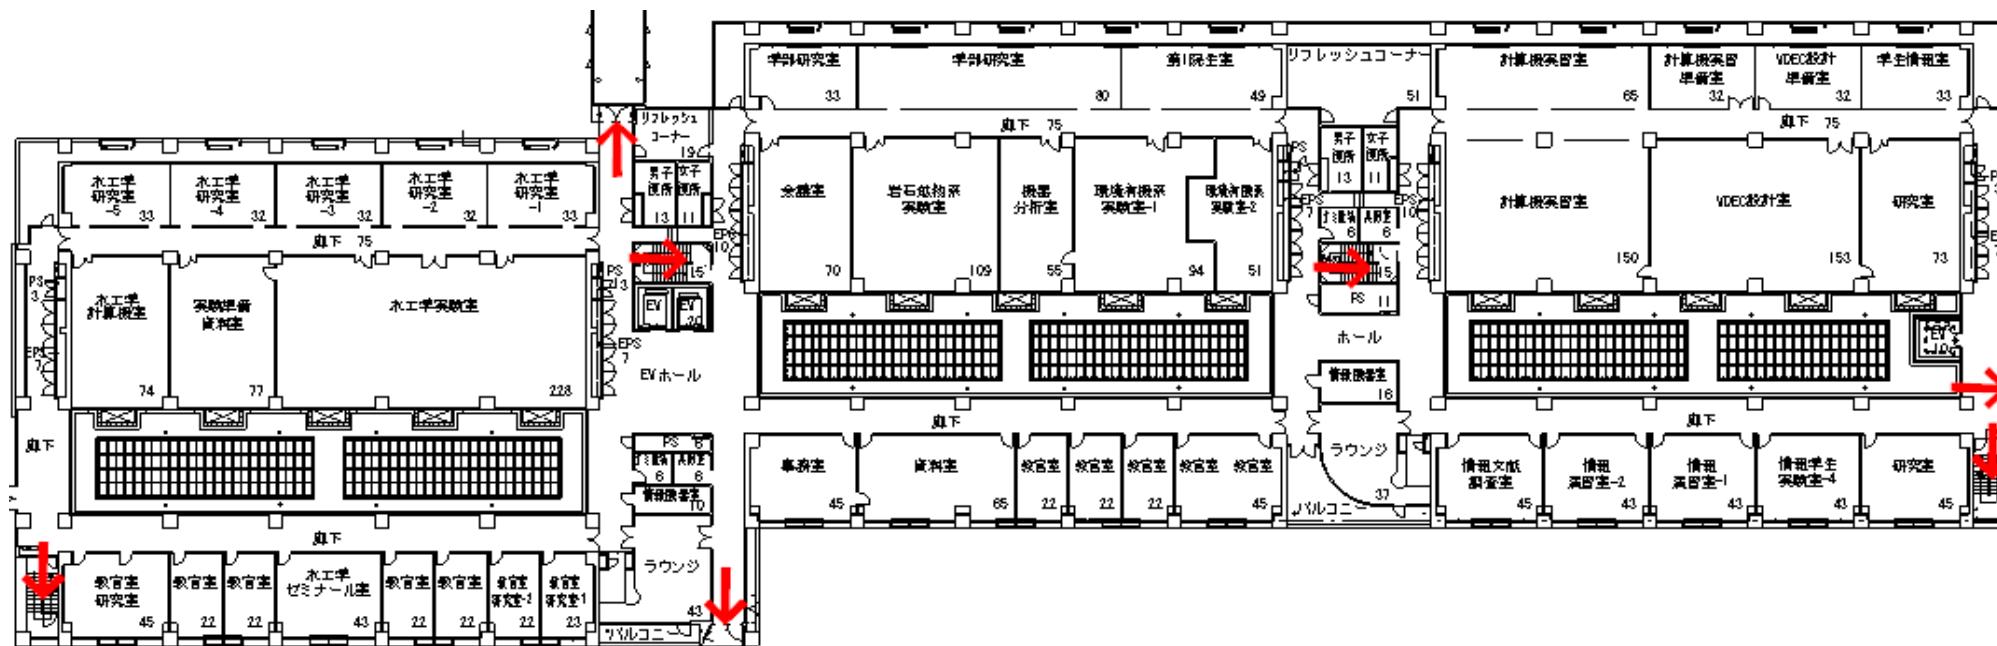

自然科学2号館2階

# 避難経路図


別図第1

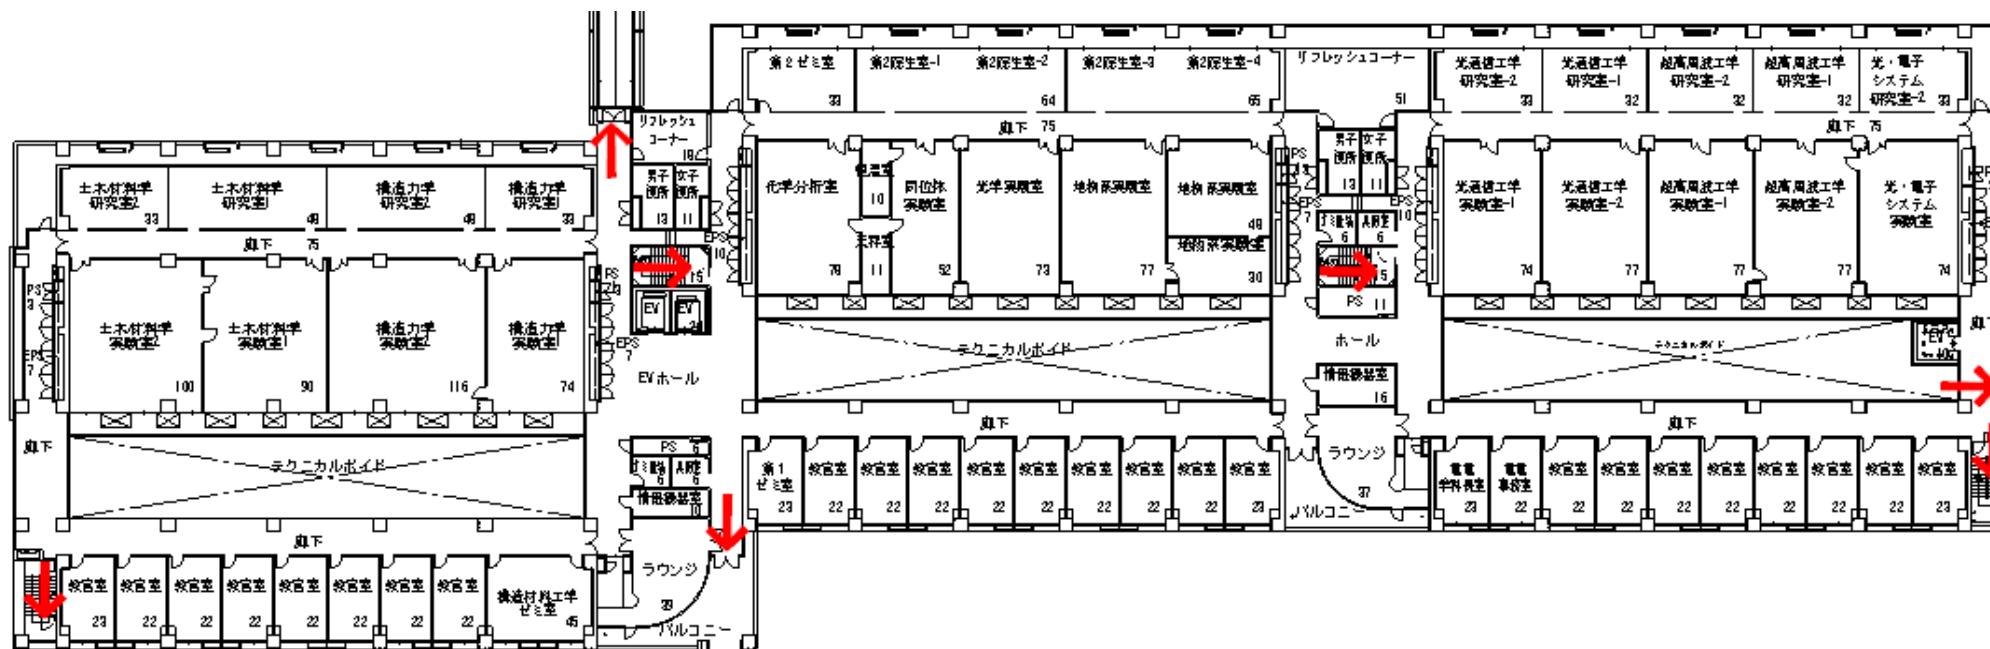

自然科学2号館3階

# 避難経路図


## 別図第1

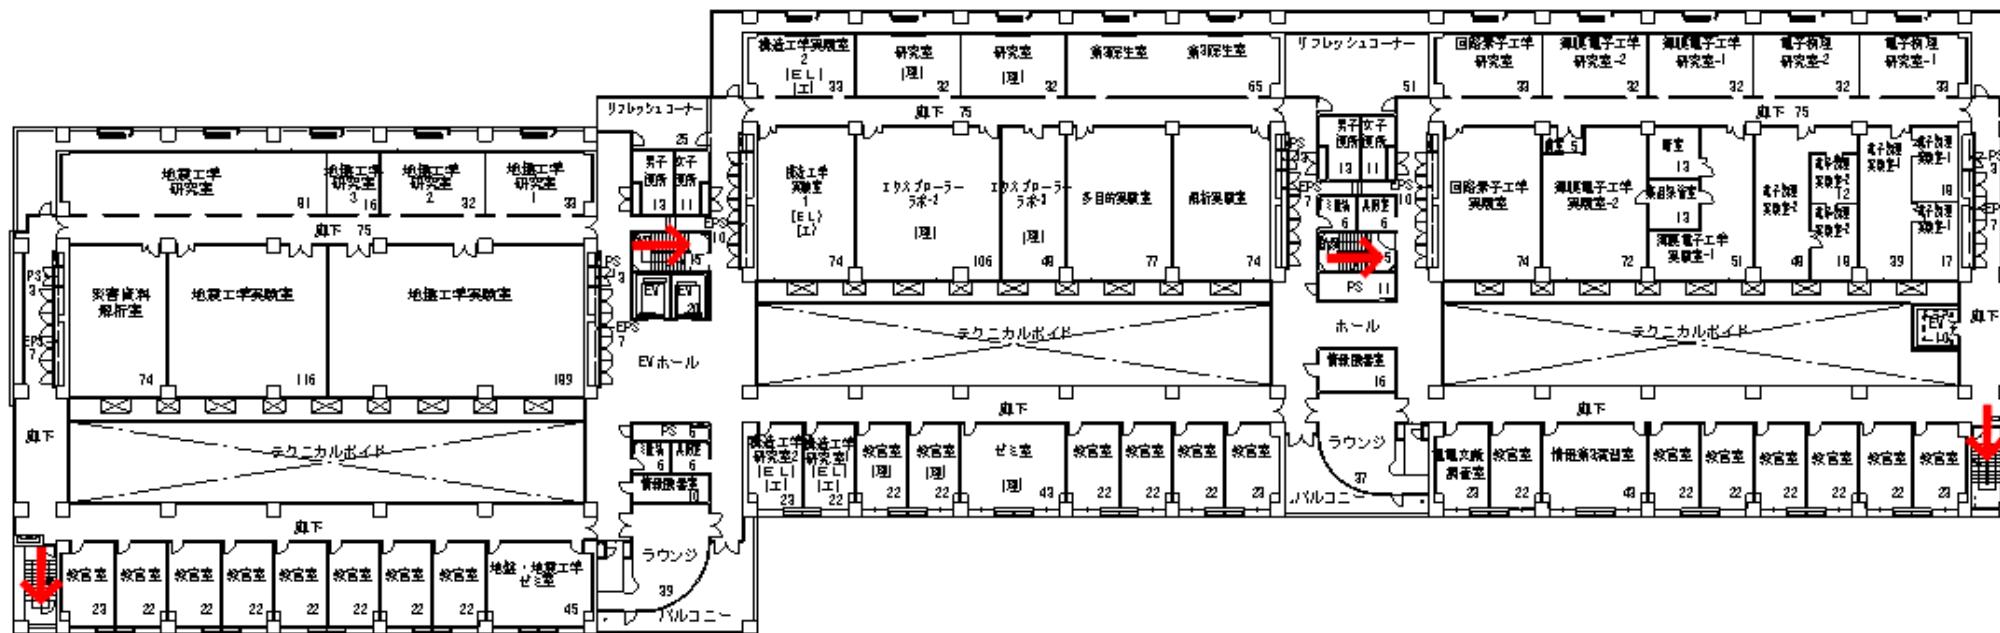

自然科学2号館4階

# 避難経路図


## 別図第1

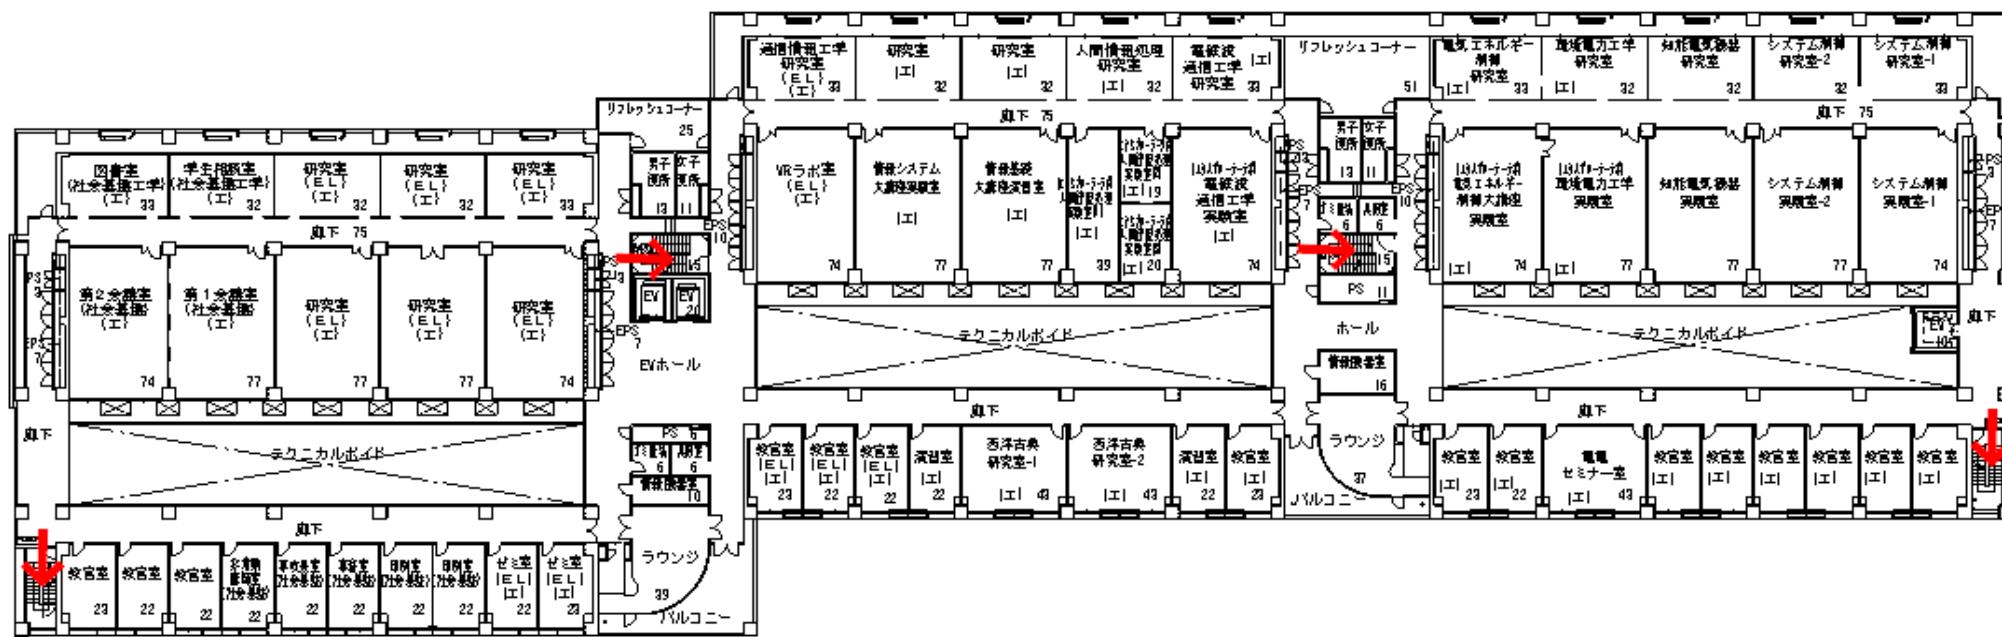

自然科学2号館5階

# 避難経路図


## 別図第1

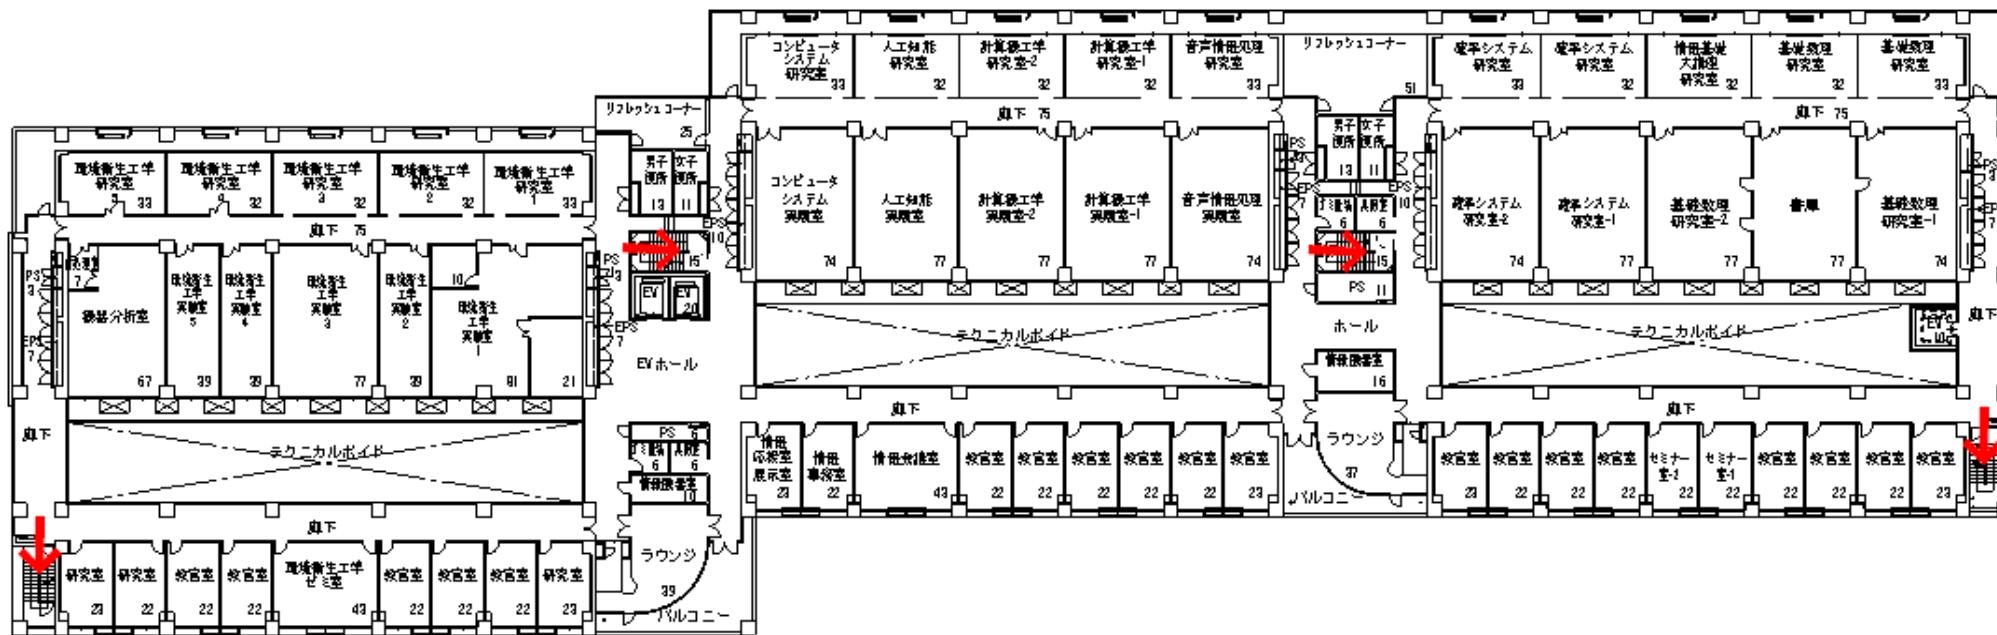

自然科学2号館6階

## 避難経路図


## 別図第1

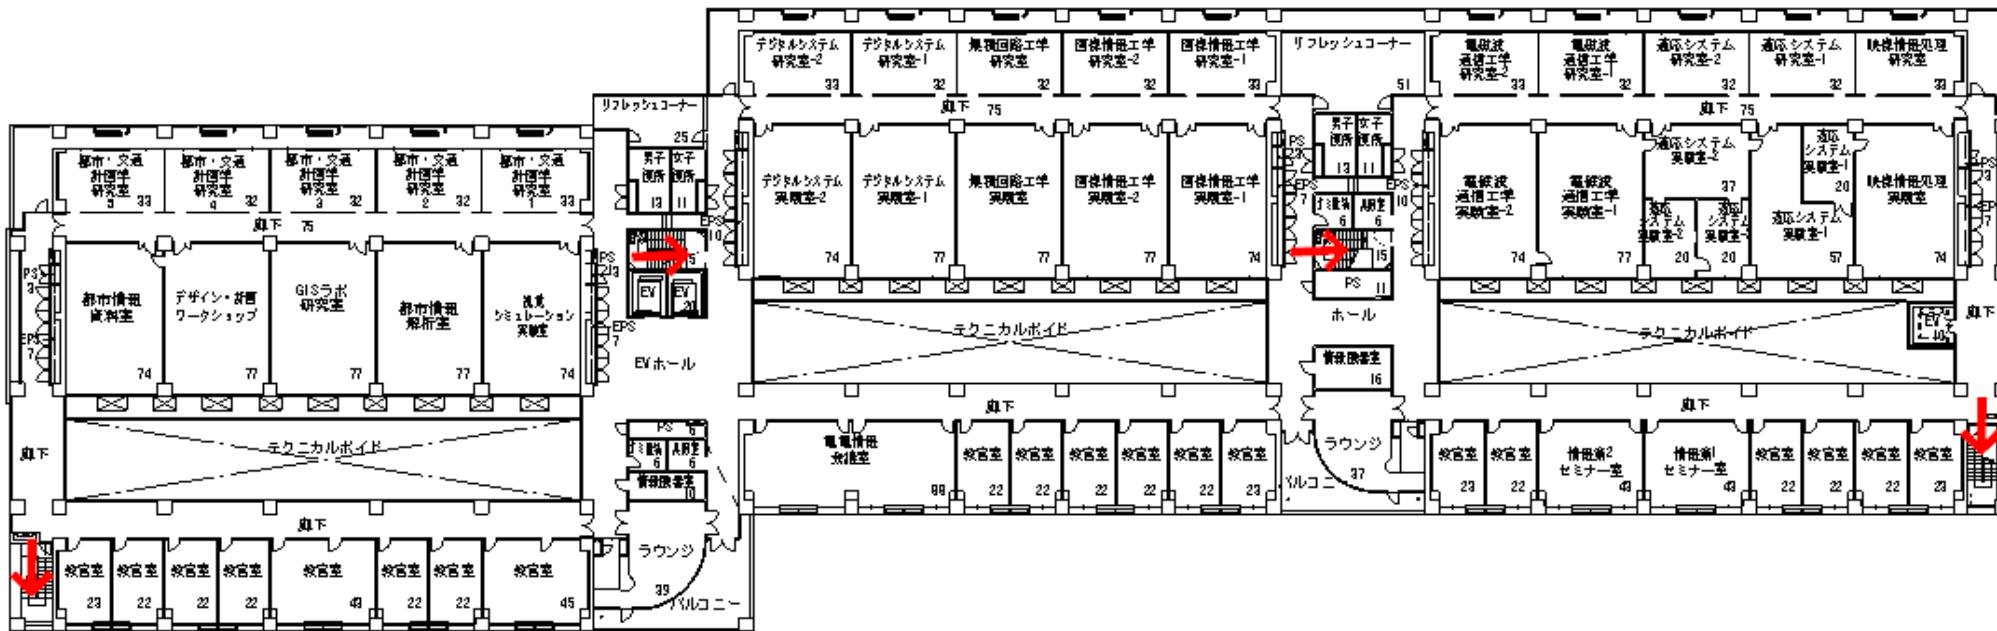

自然科学2号館7階

# 避難経路図


## 別図第1

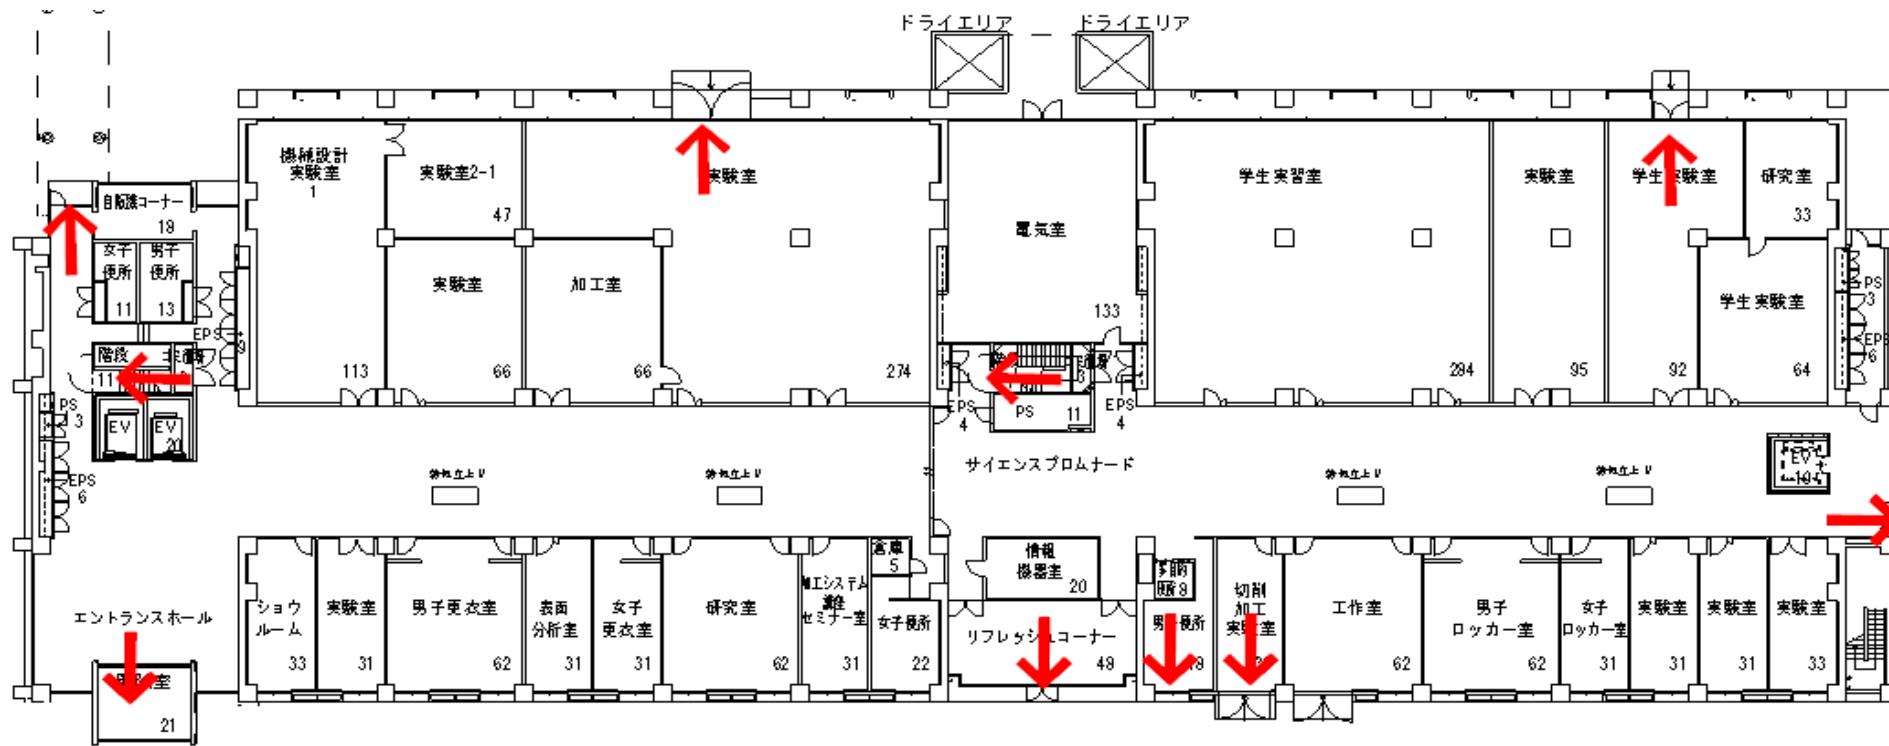

自然科学3号館1階

# 避難経路図


別図第1

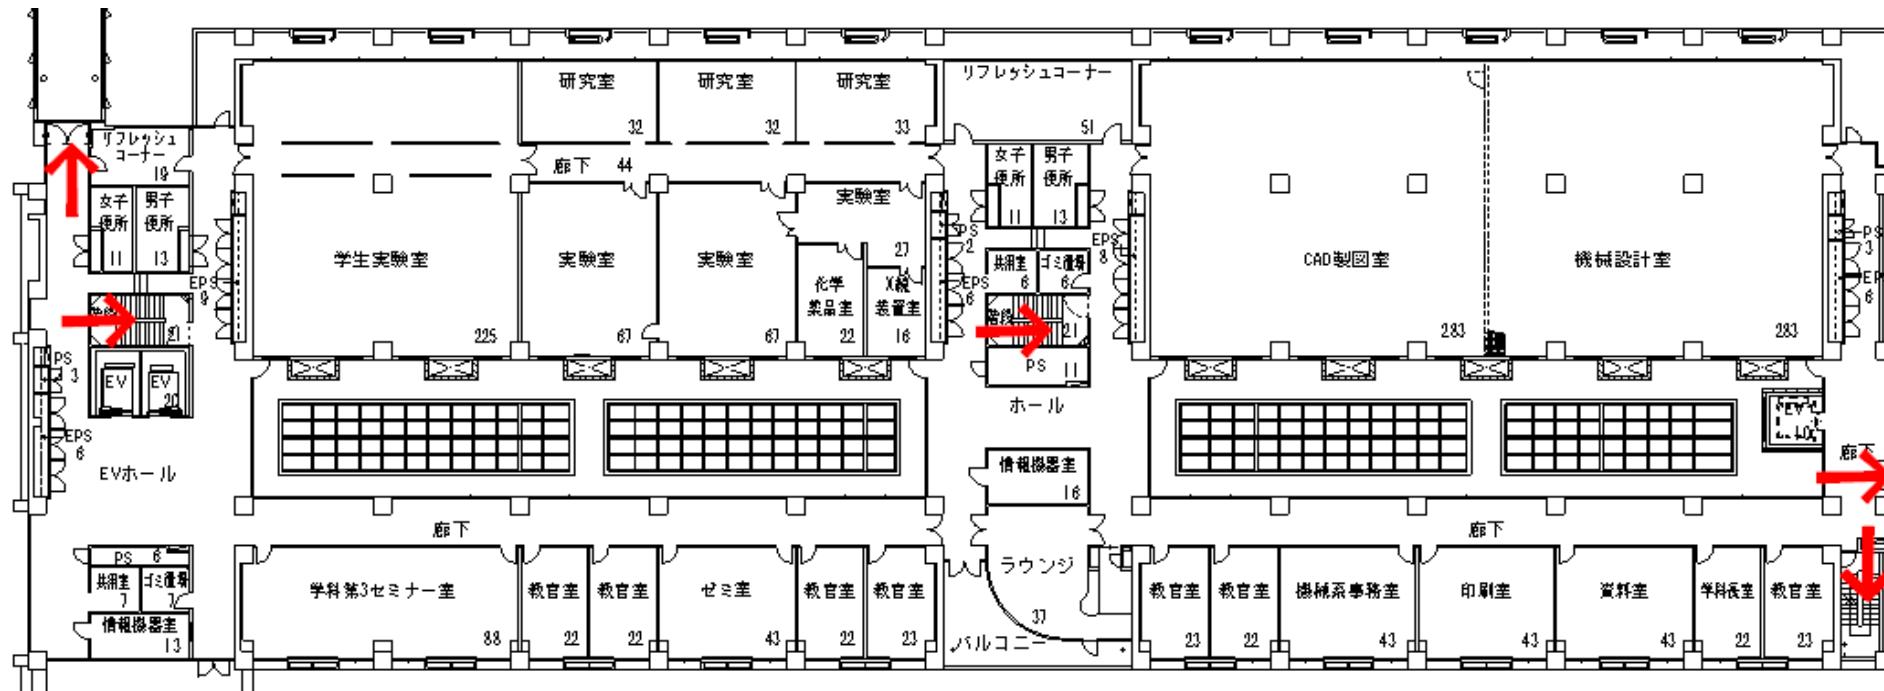

自然科学3号館2階

## 避難経路図


別図第1

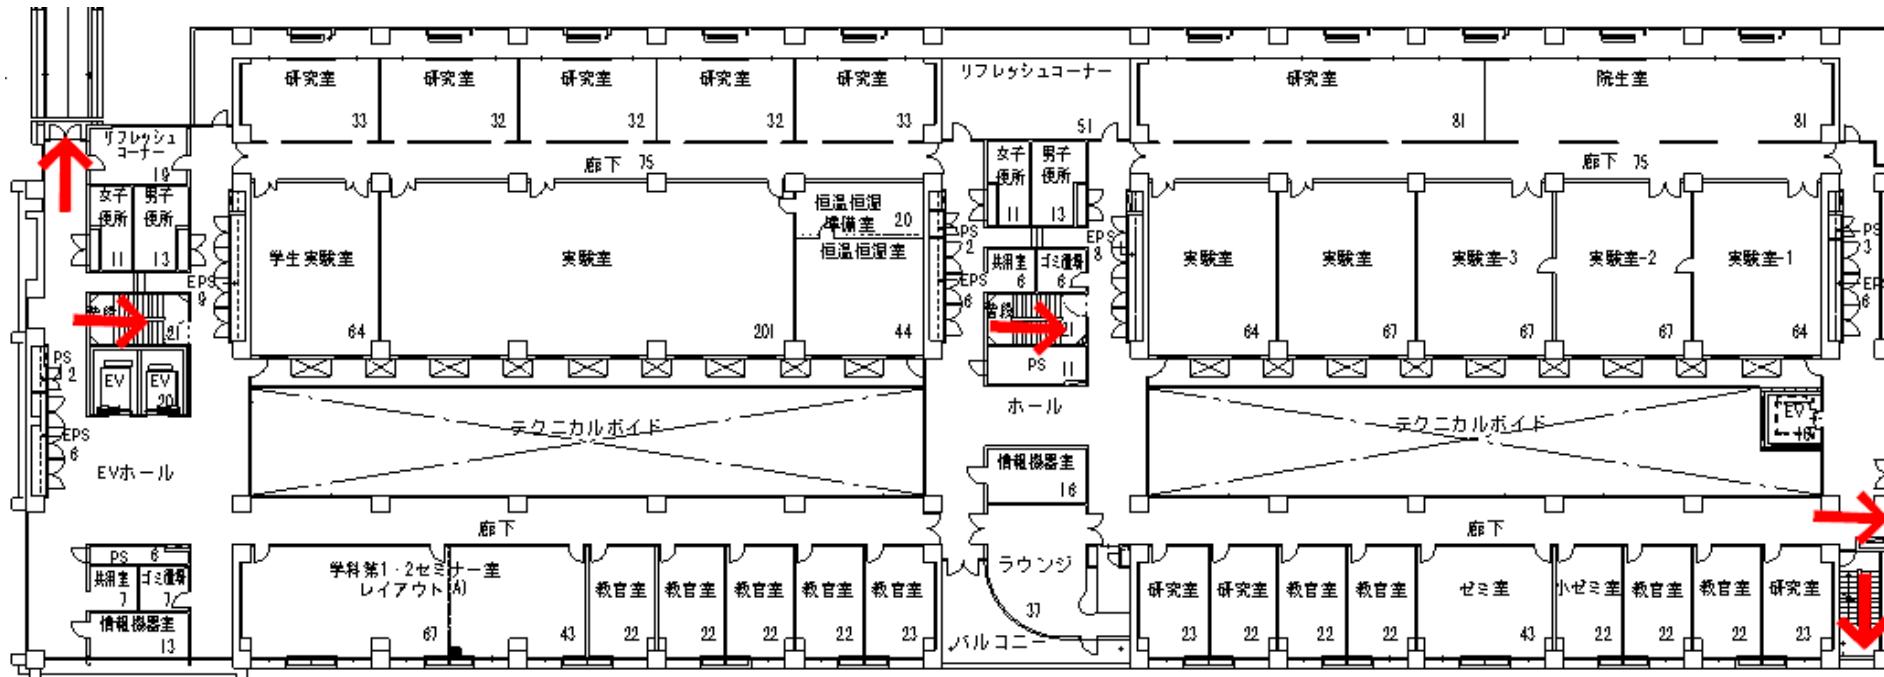

自然科学3号館3階

# 避難経路図


## 別図第1

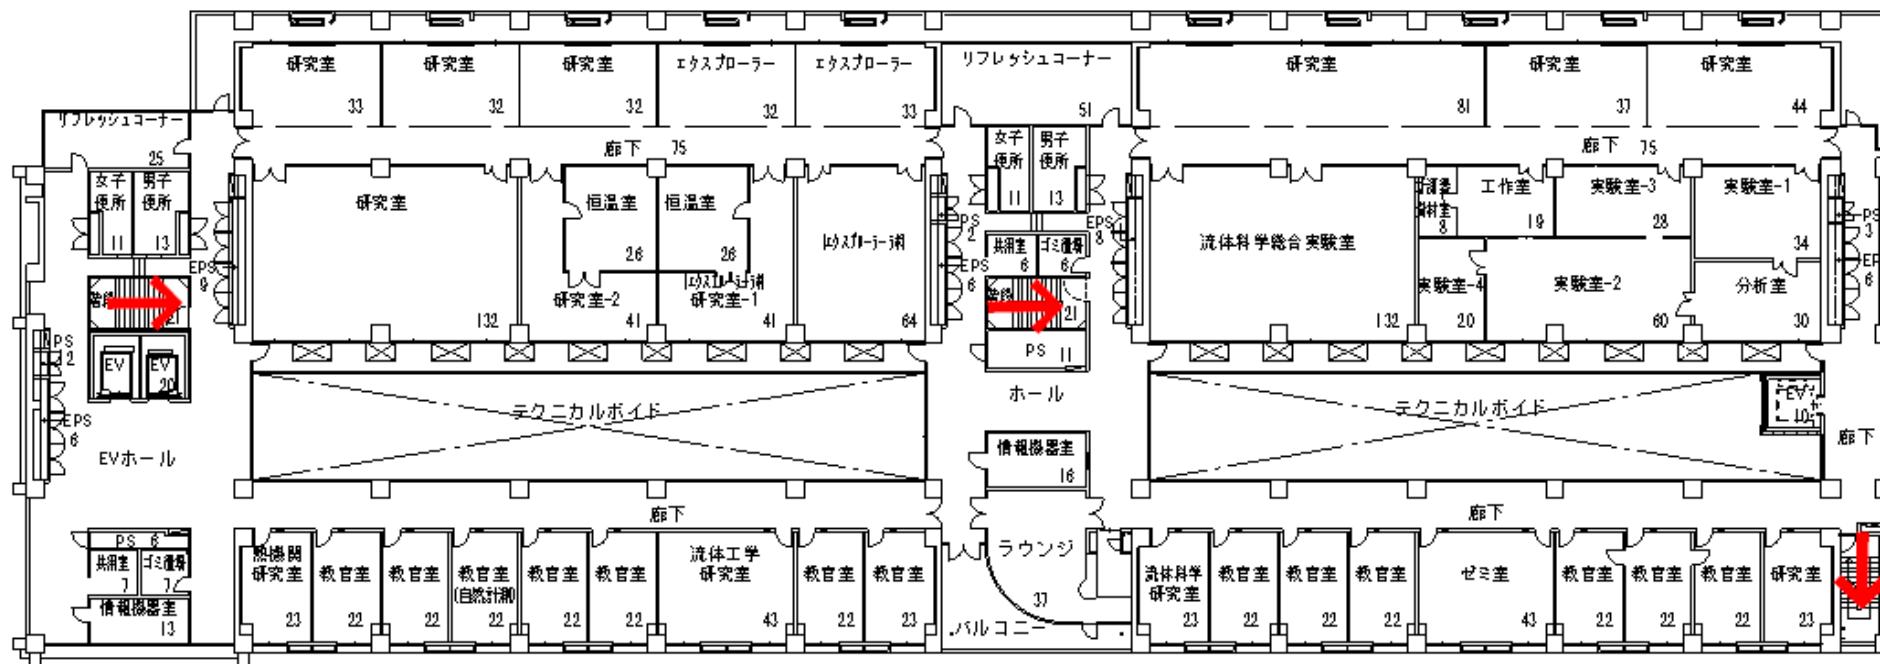

自然科学3号館4階

## 避難経路図


別図第1

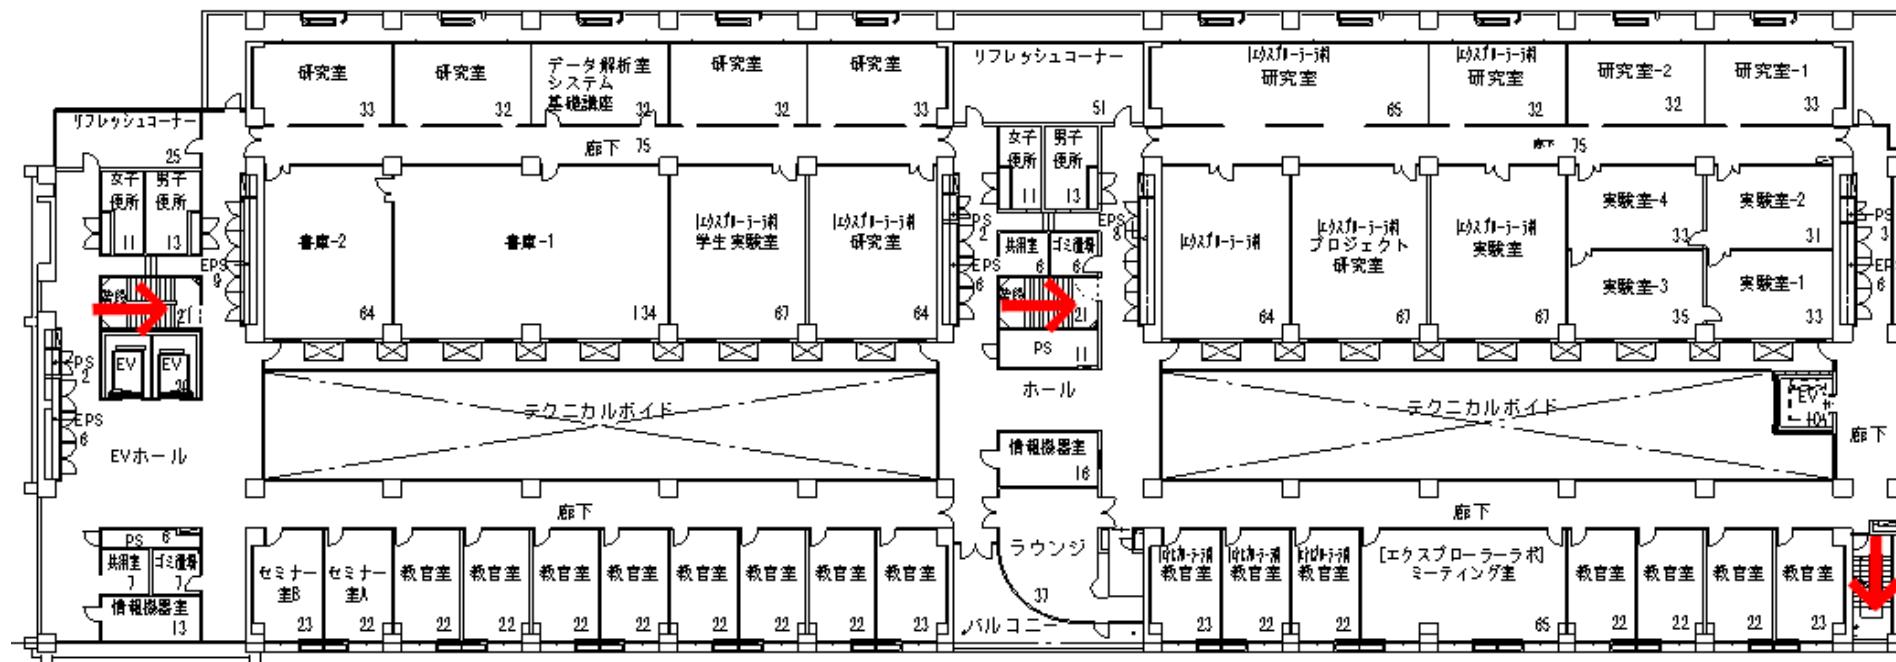

自然科学3号館5階

# 避難経路図


別図第1

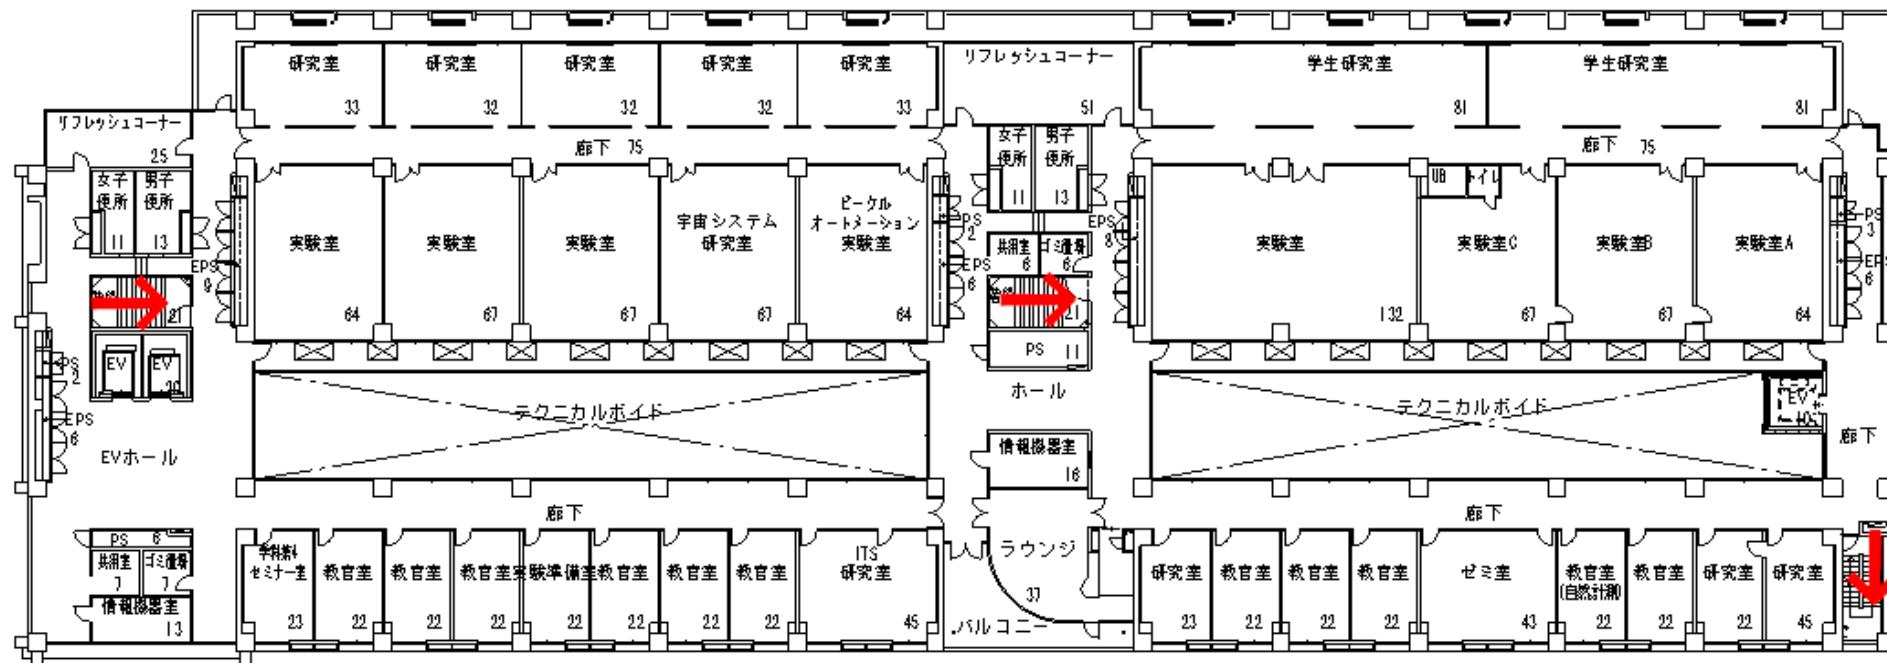

自然科学3号館6階


# 避難経路図

別図第1

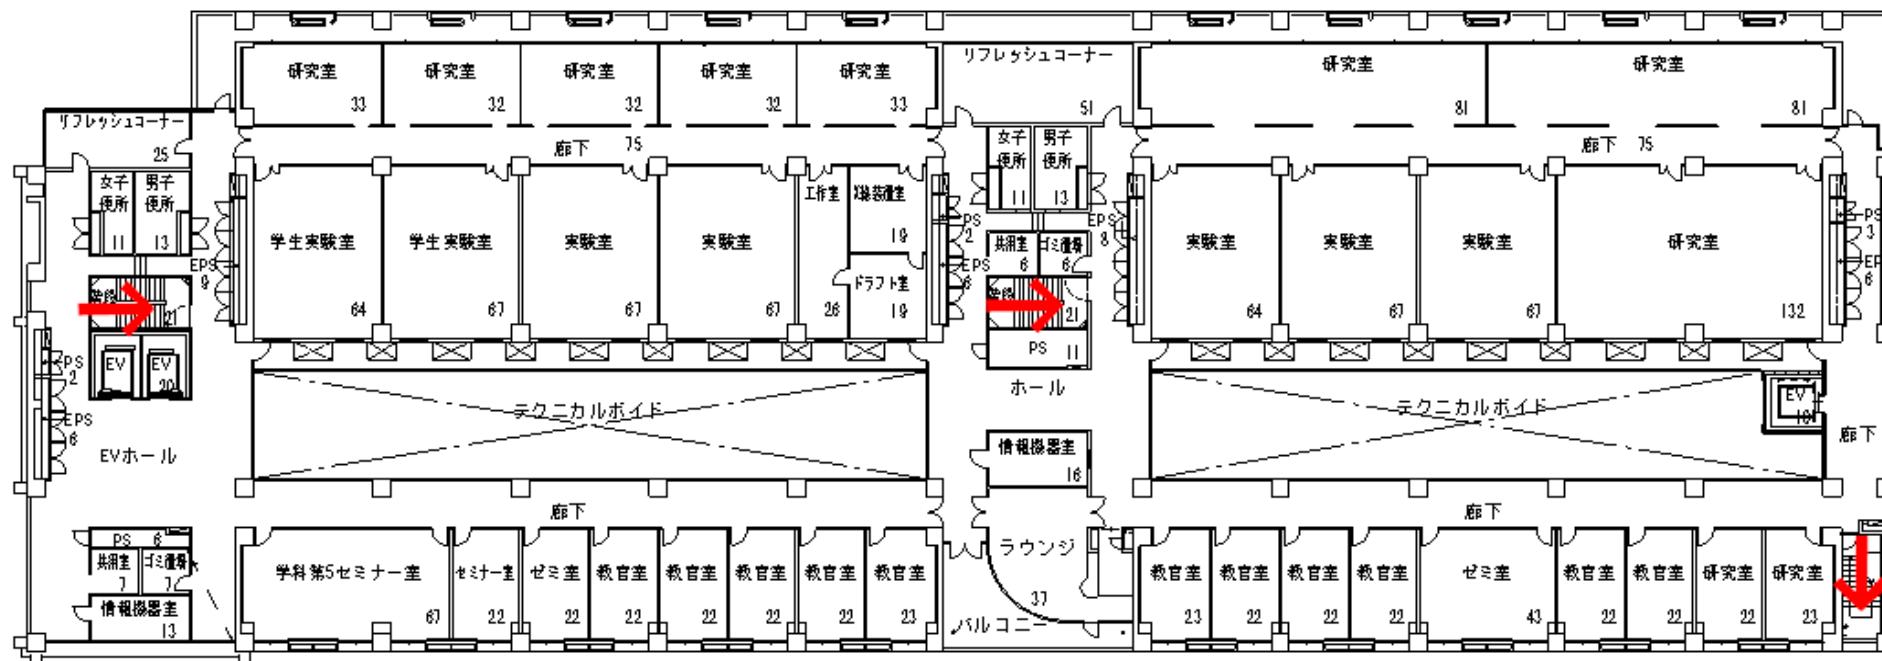


自然科学3号館 7階


## バイオマス・グリーンイノベーションセンター 避難経路図

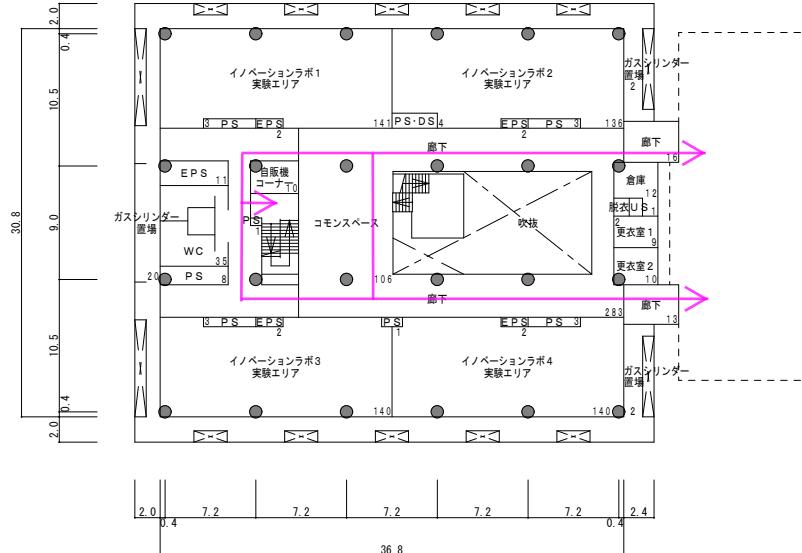


### 3階平面図

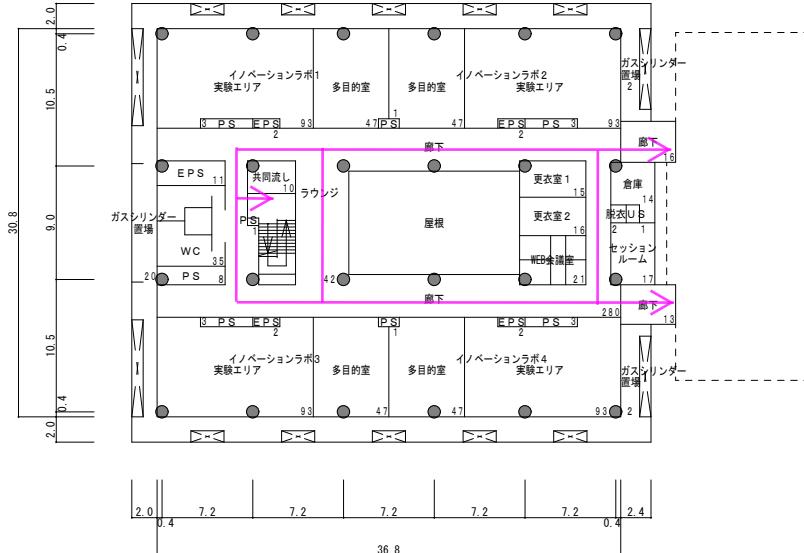

## 4階平面図

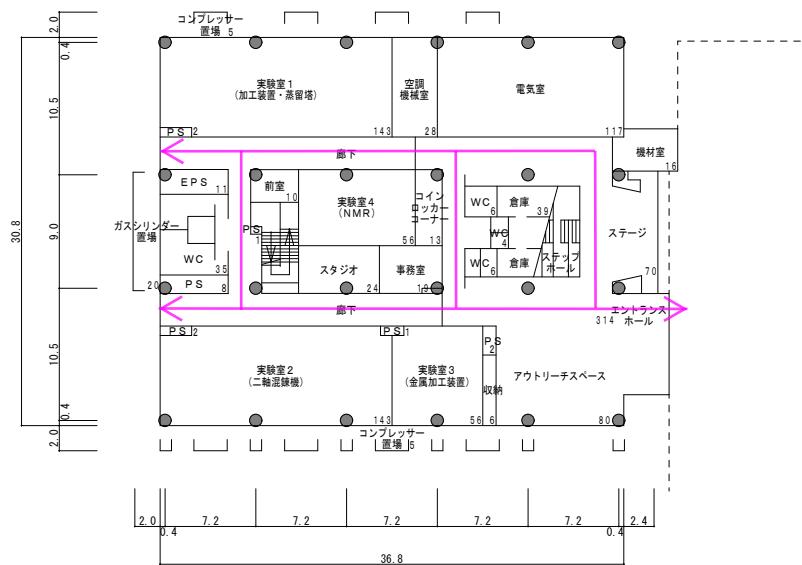


## 1階平面図

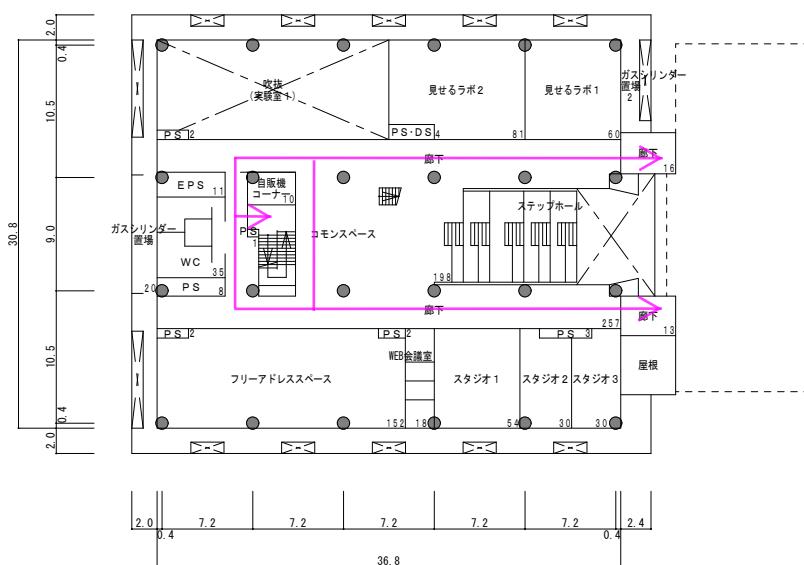


## 2階平面図


## バイオマス・グリーンイノベーションセンター 避難経路図

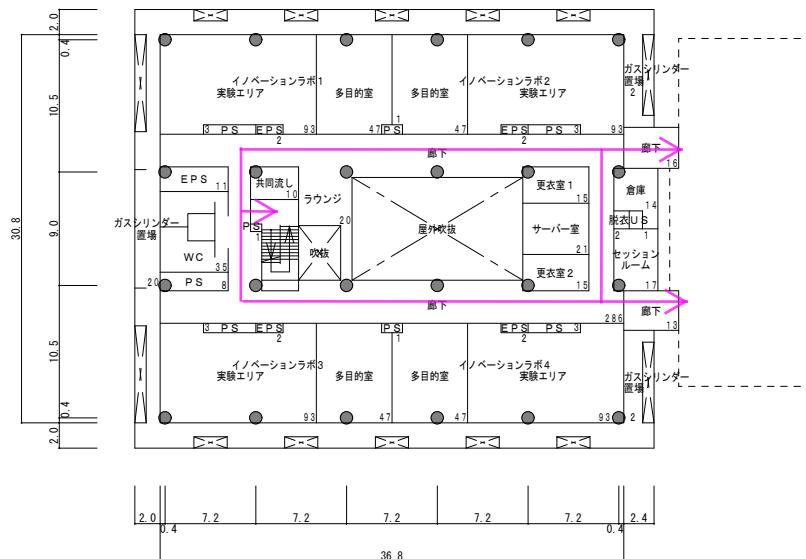

## 7 階平面図

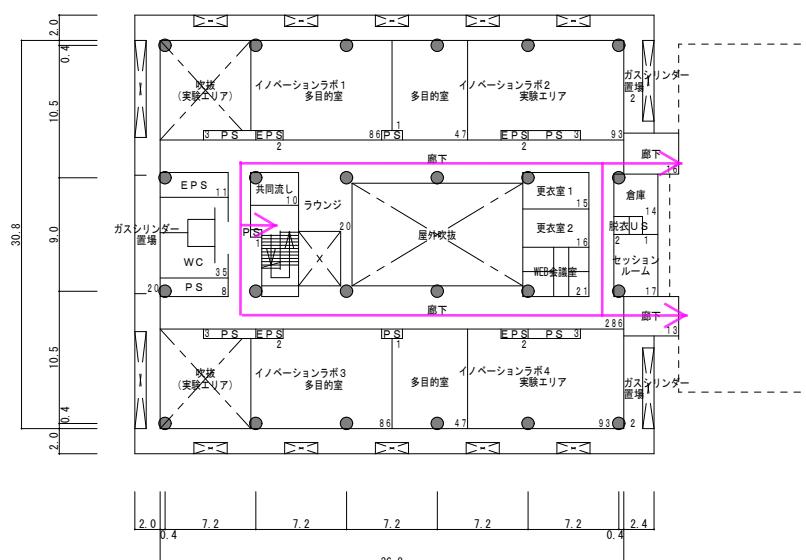


## 5階平面図

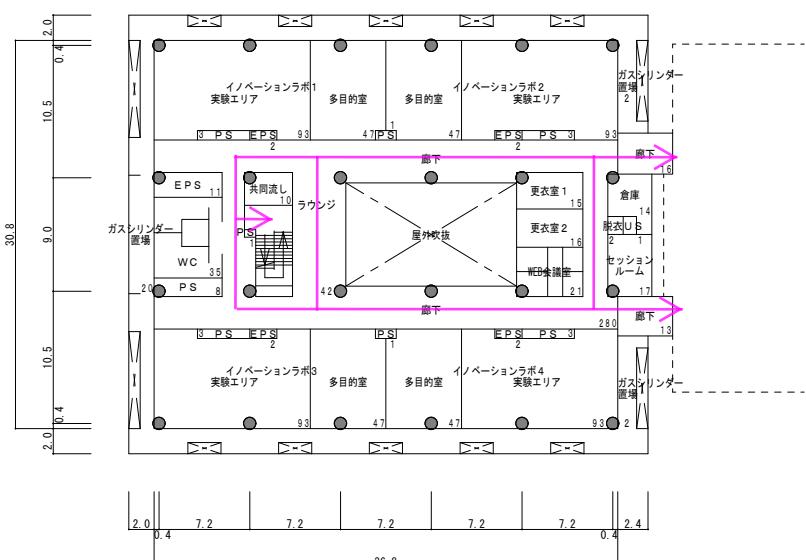

## 6階平面図

# 避難経路図


別図第1

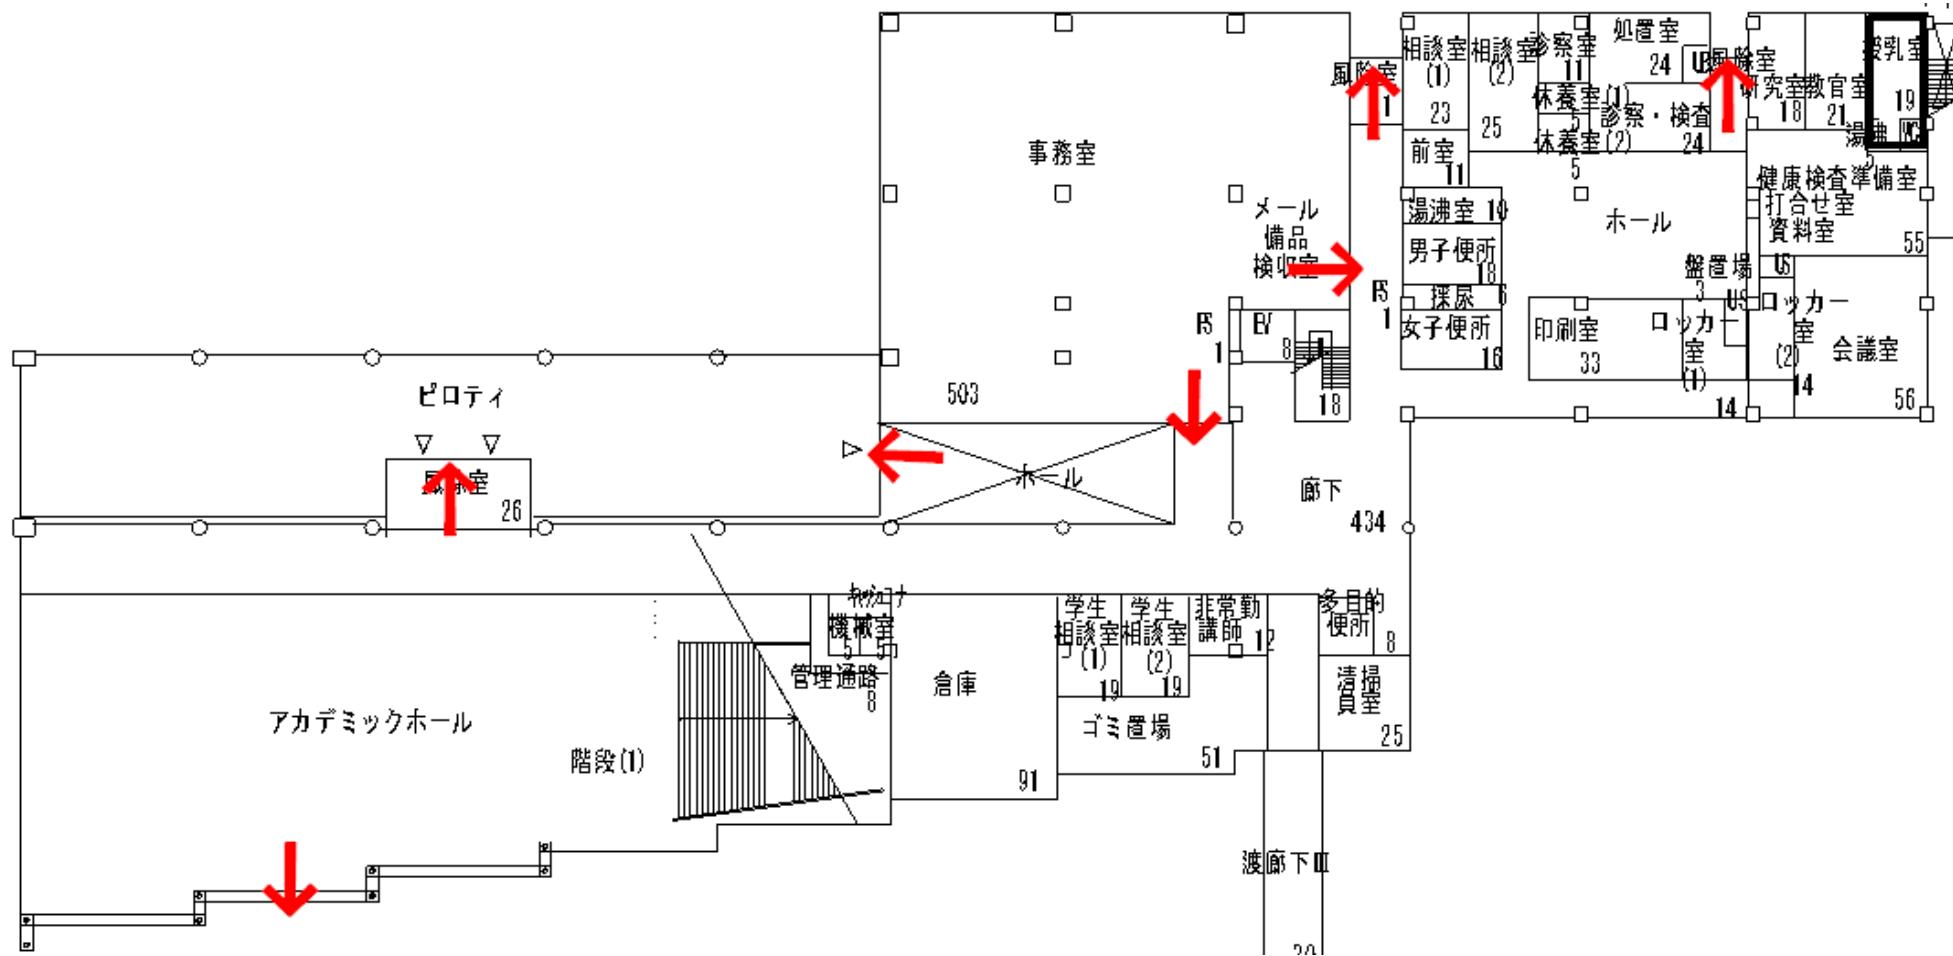

自然科学本館G2階

# 避難経路図


別図第1

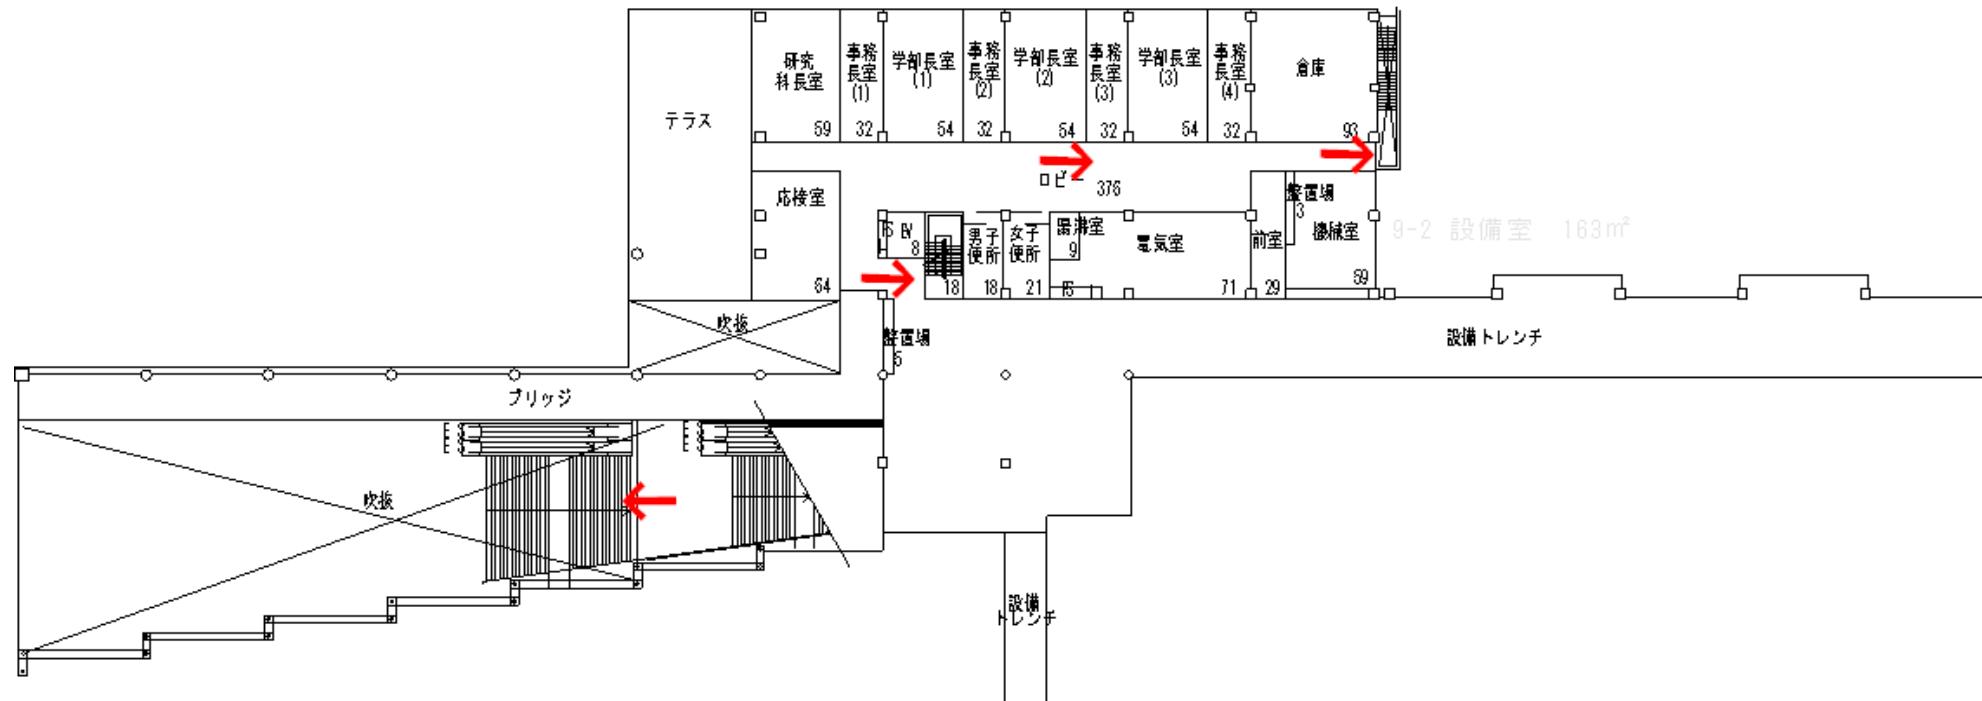

自然科学本館G1階

# 避難経路図


## 別図第1

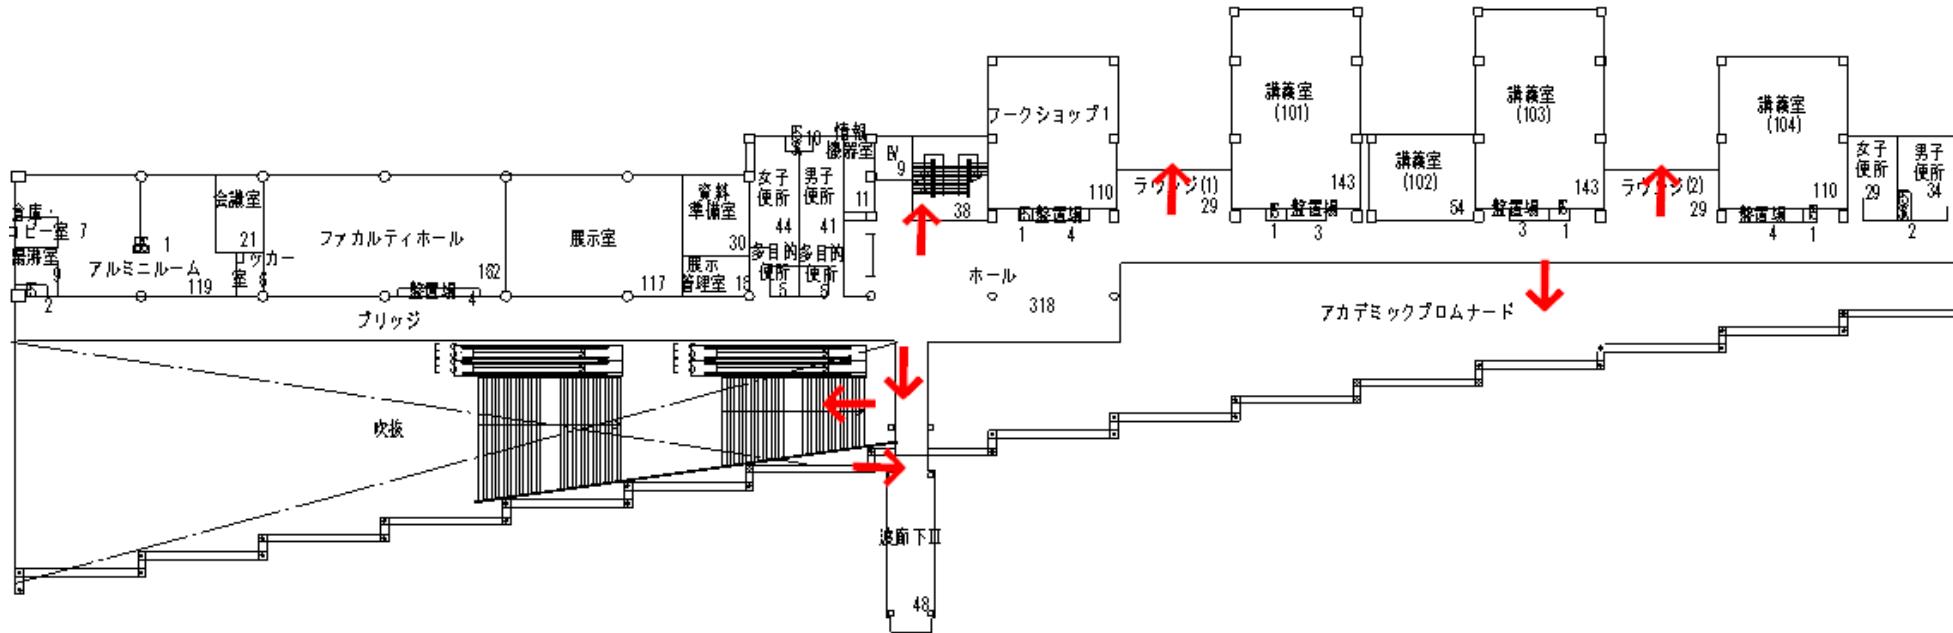

自然科学本館 1 階

# 避難経路図


別図第1

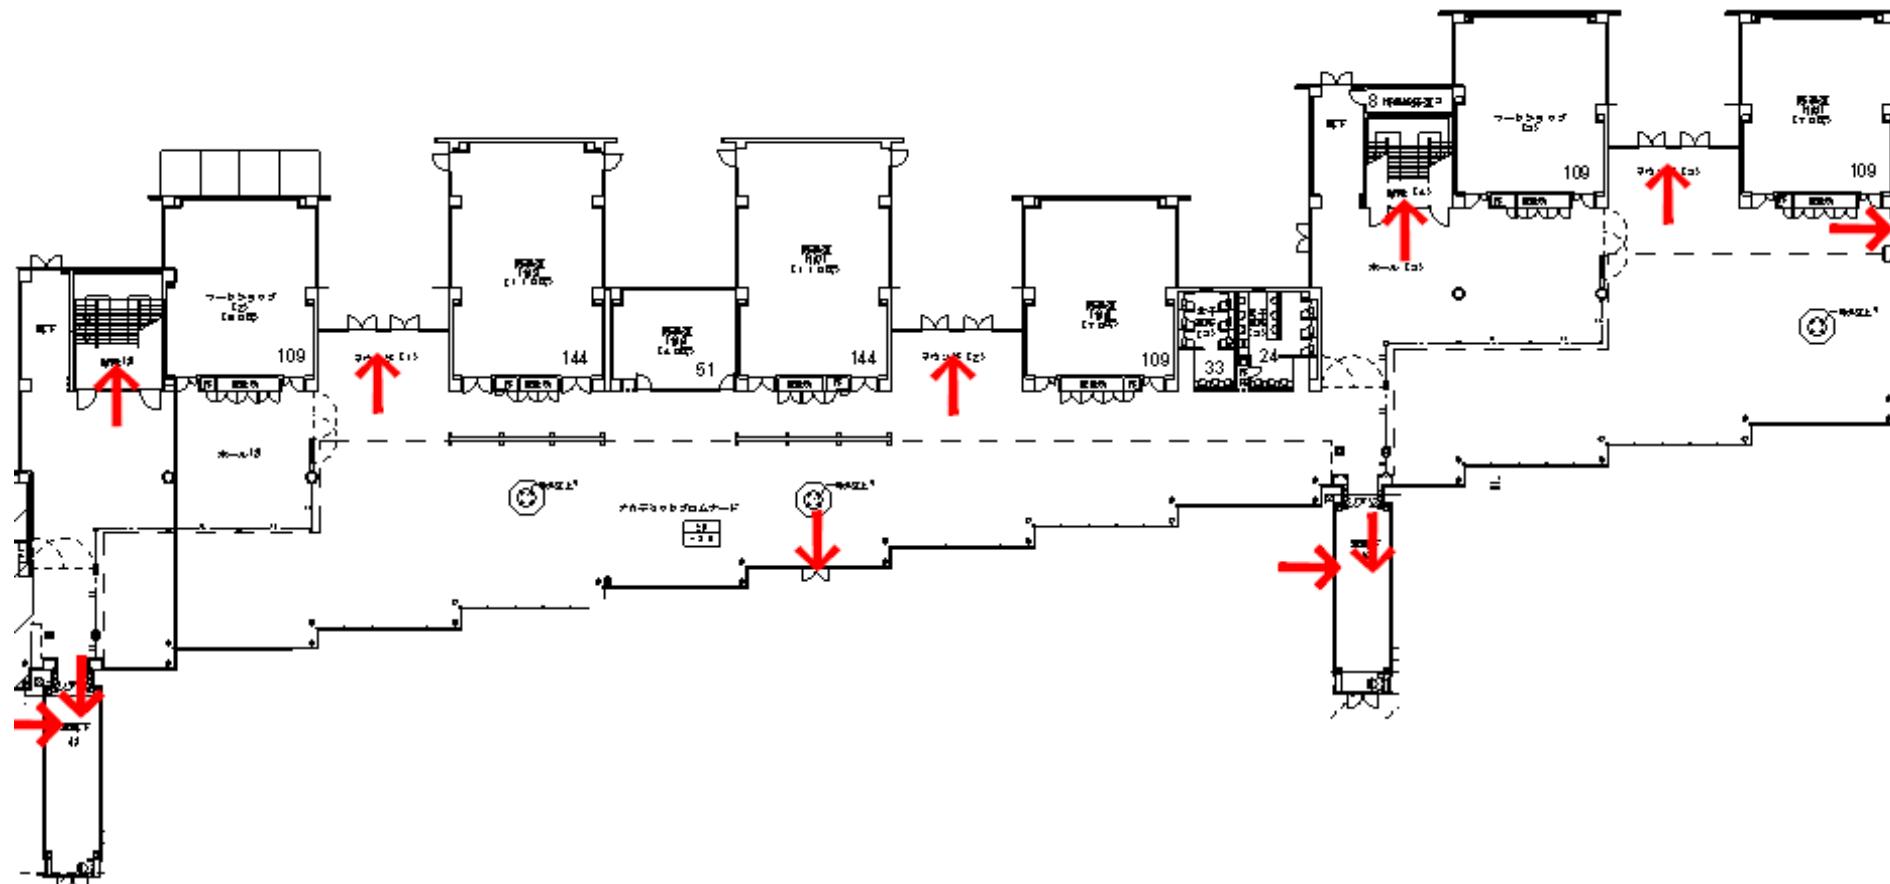

自然科学本館 1 階 (増設部)

# 避難経路図


別図第1

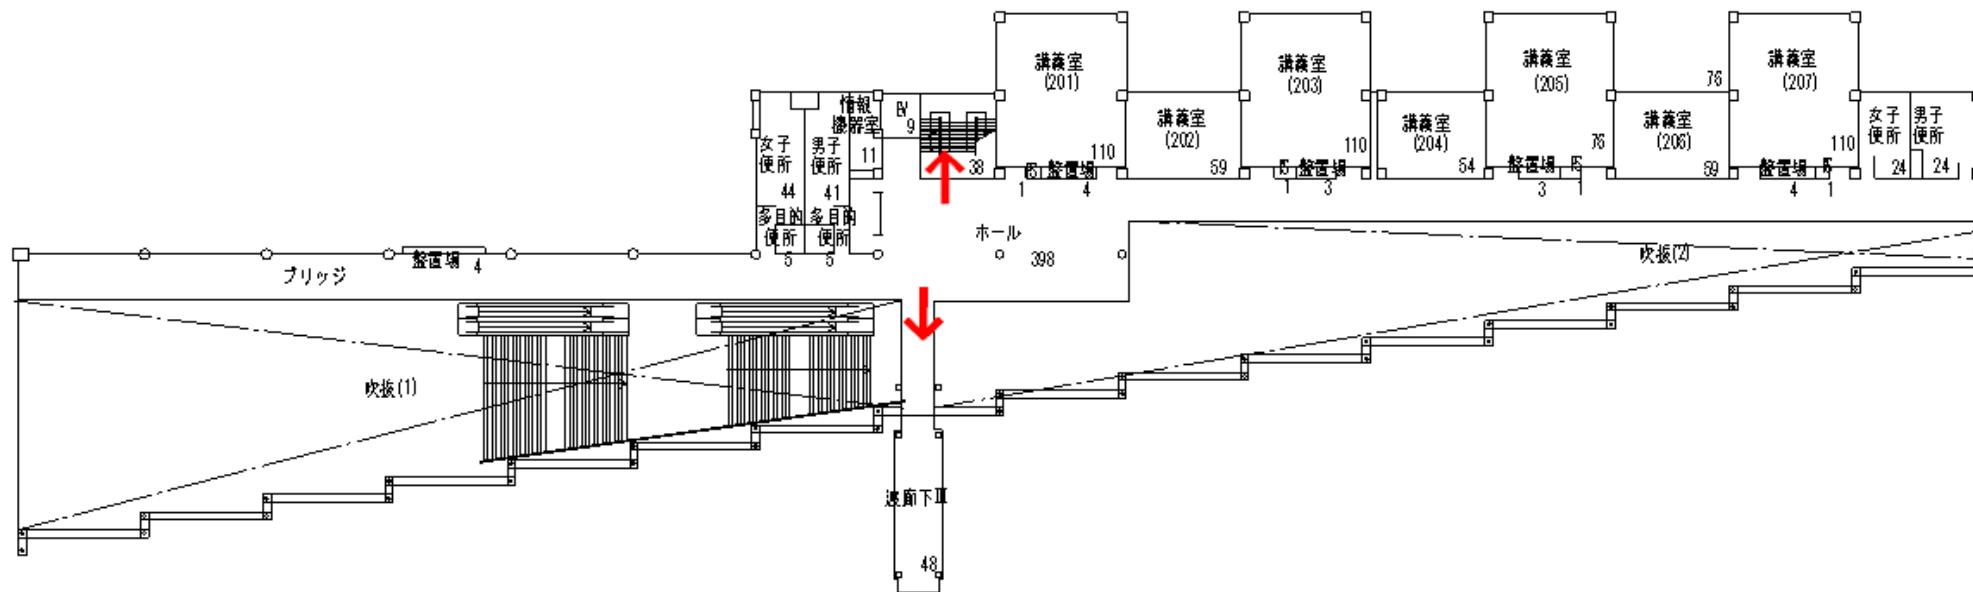

自然科学本館2階

# 避難経路図


別図第1

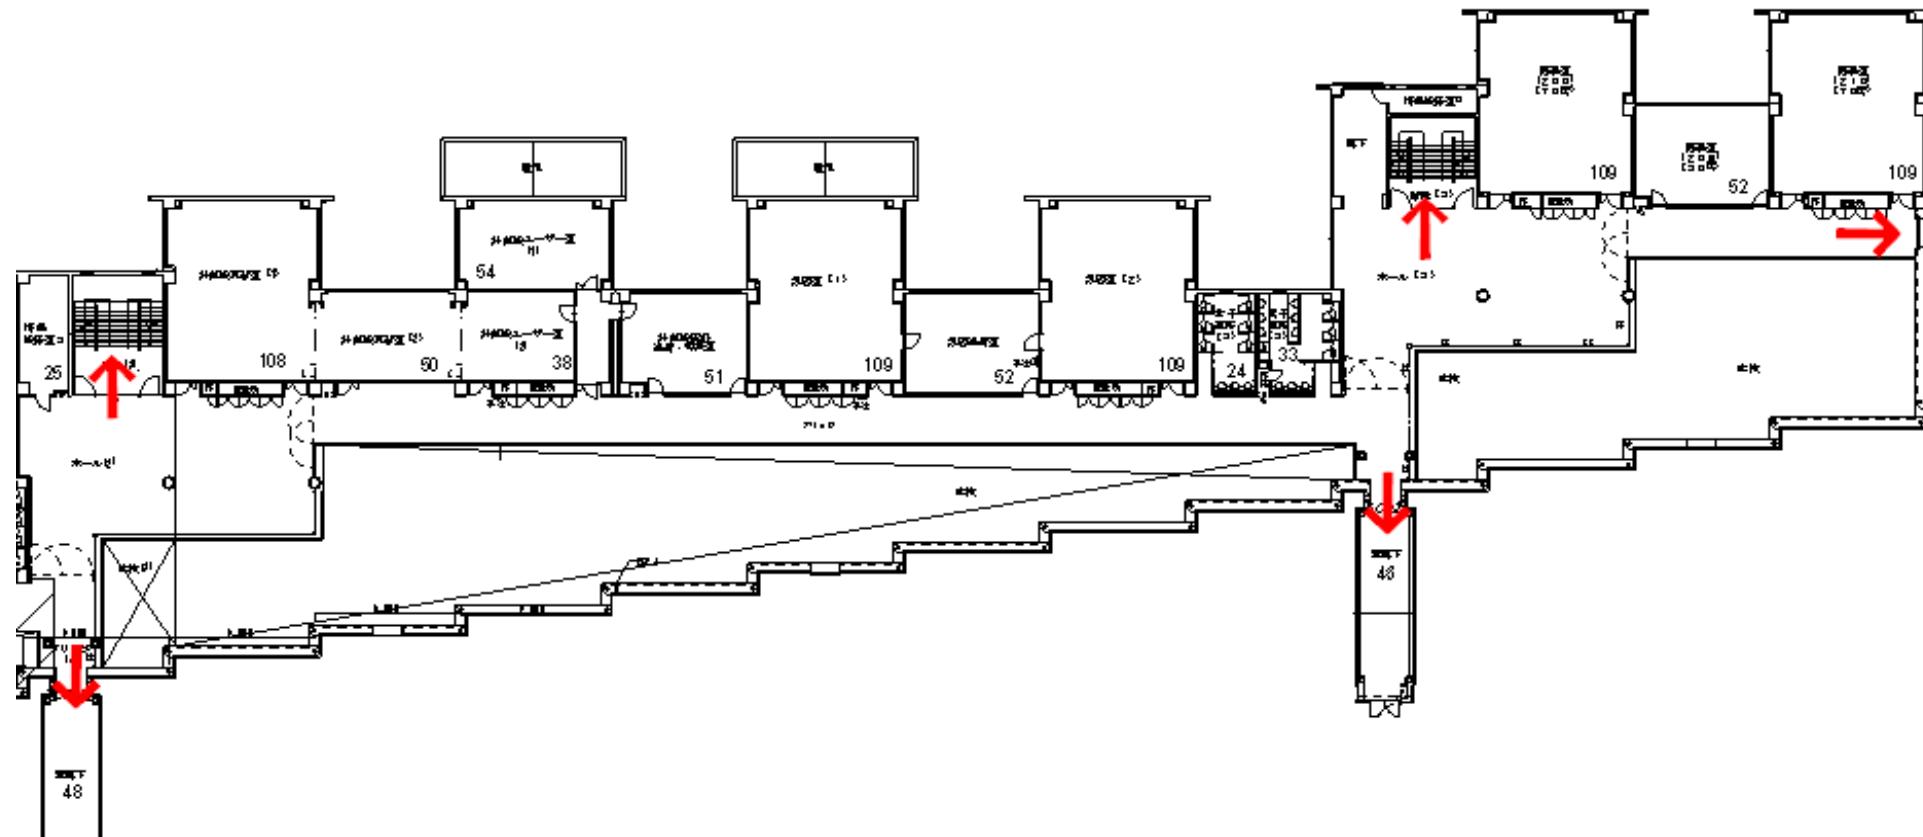

自然科学本館2階（増設部）


# 避難経路図

別図第1

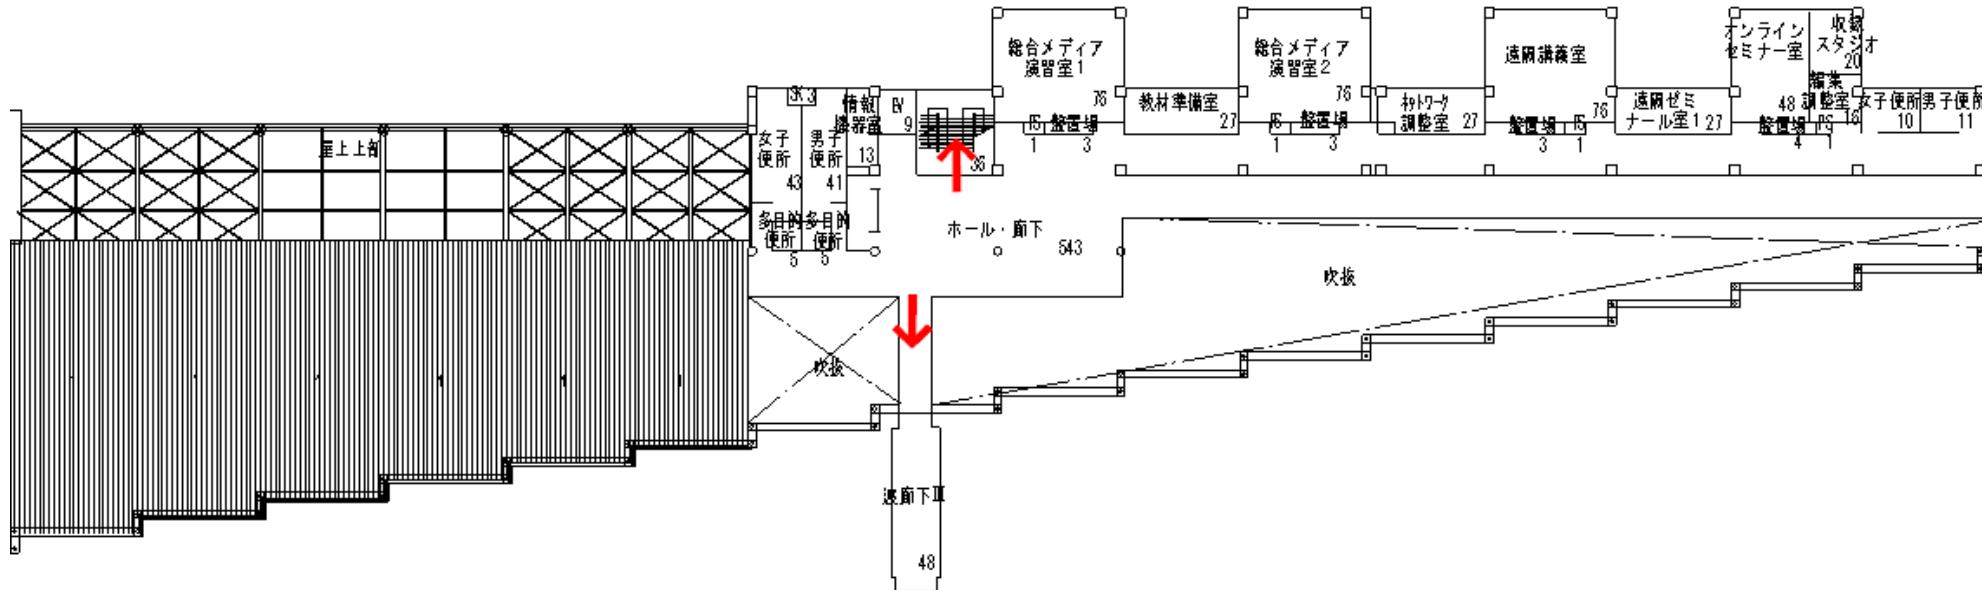

# 避難経路図


別図第1

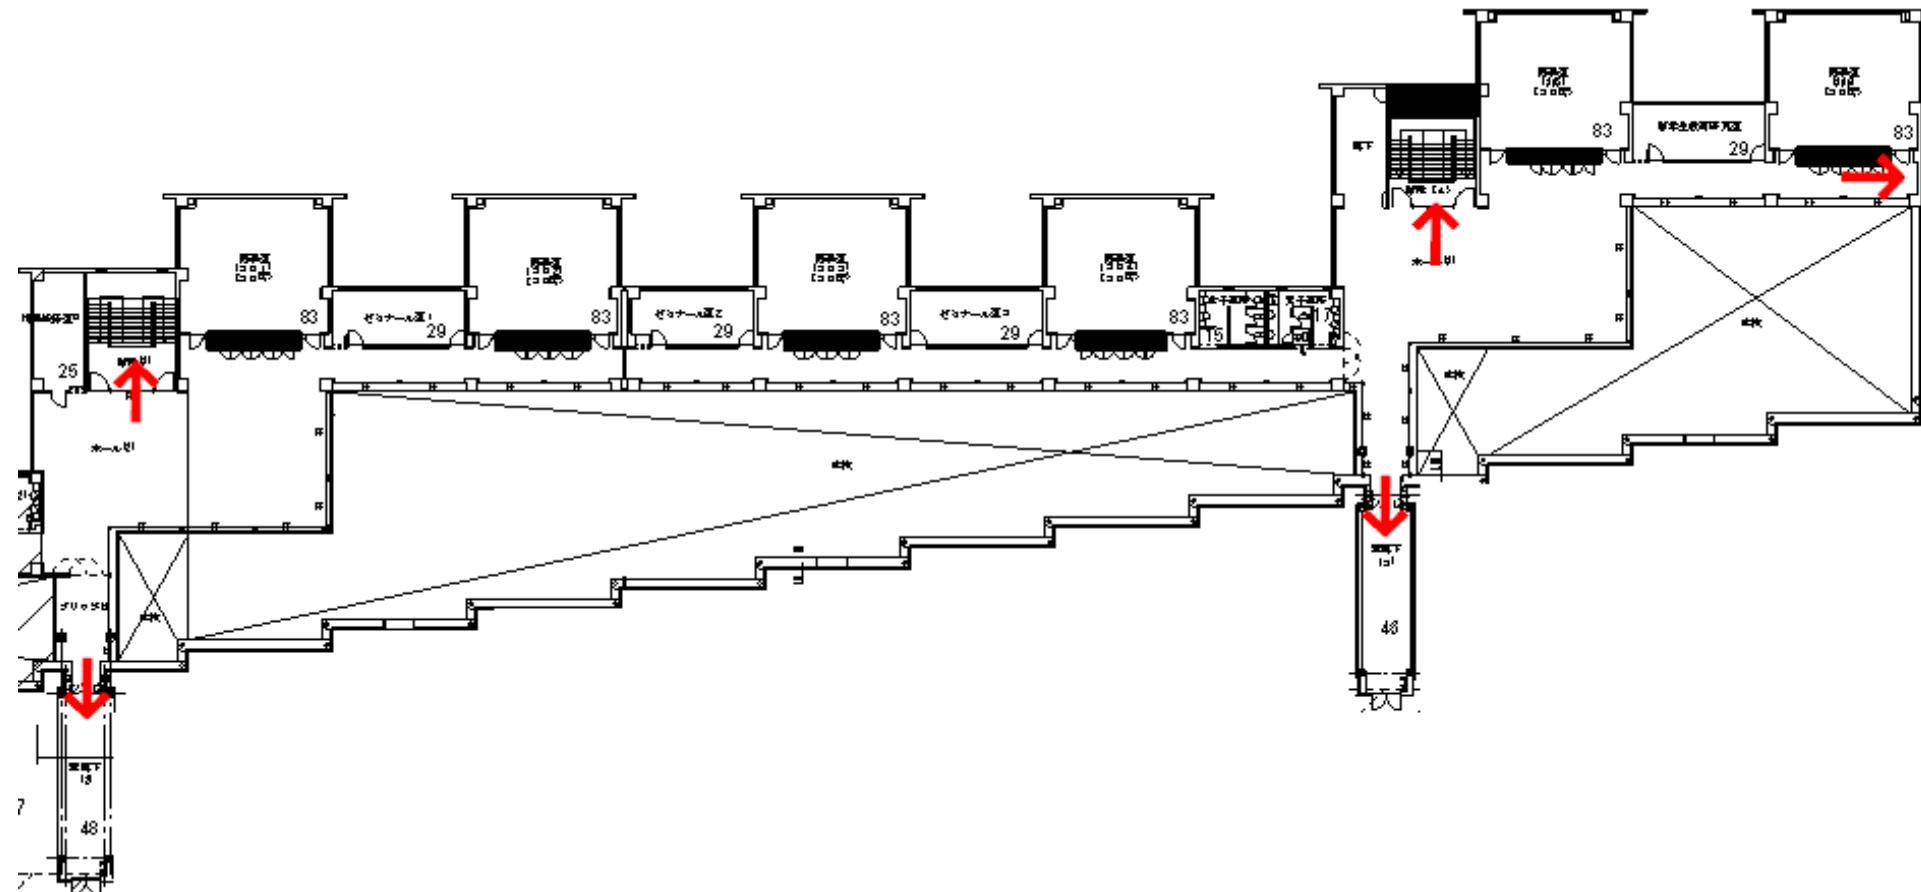

自然科学本館3階（増設部）

# 避難経路図


別図第1

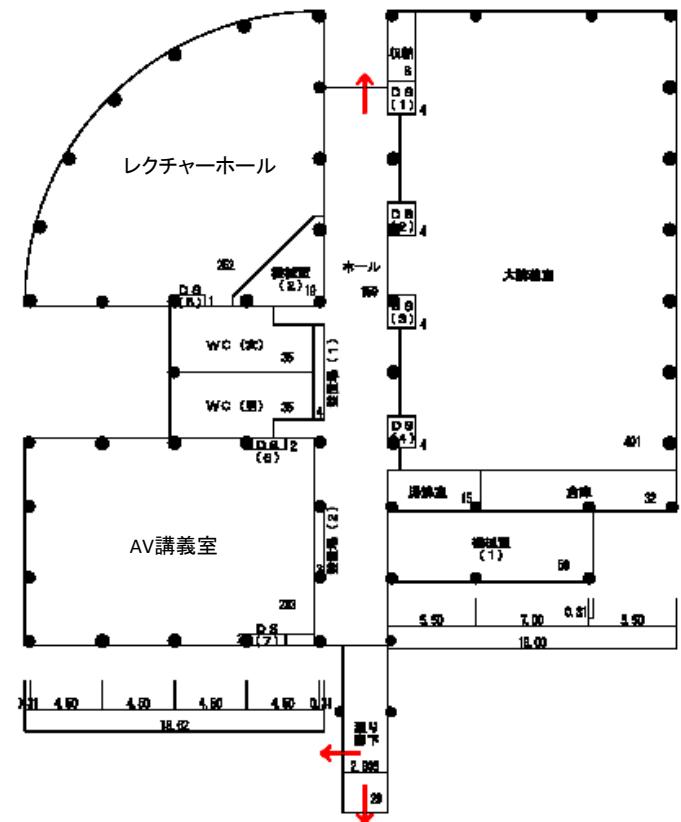


自然科学大講義棟

# 避難経路図

別図第1

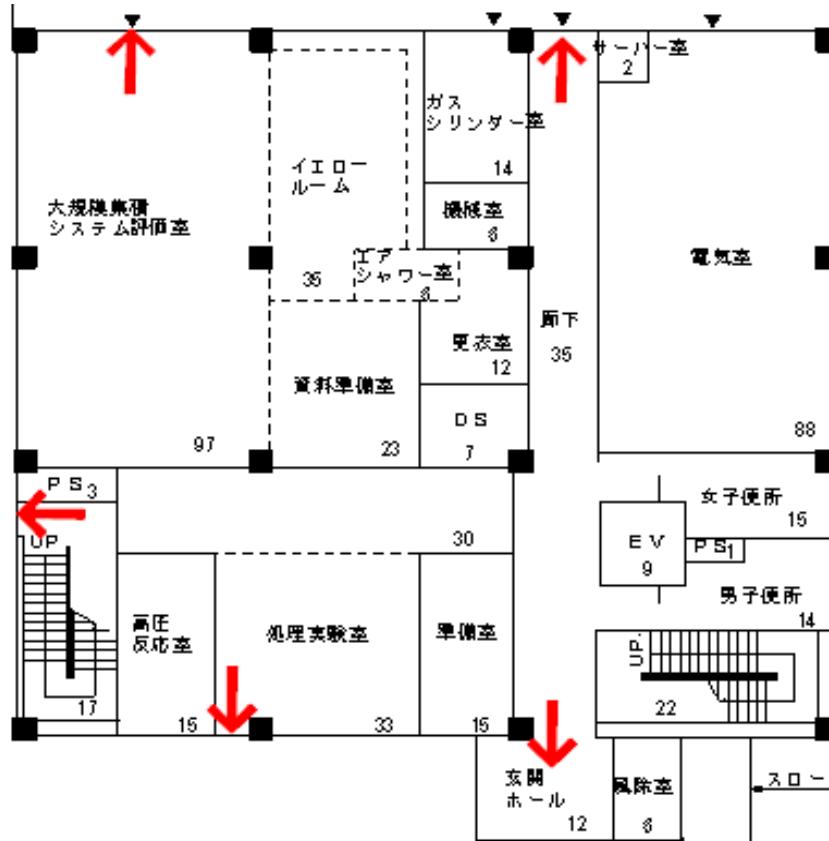


VBL・ハードラボ1 1階

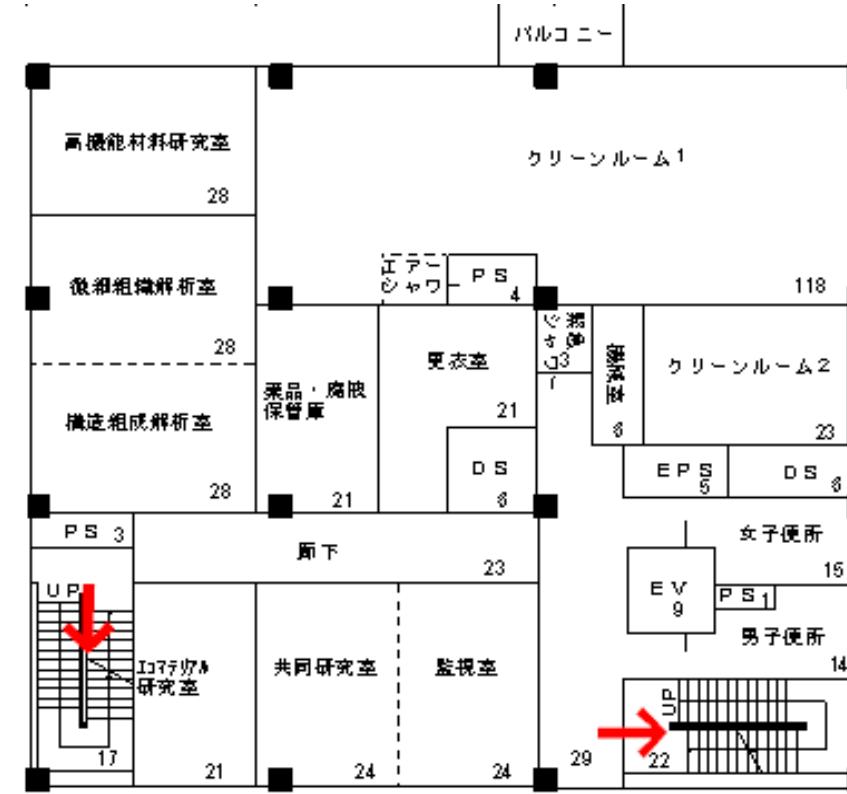


VBL・ハードラボ1 2階

# 避難経路図

別図第1

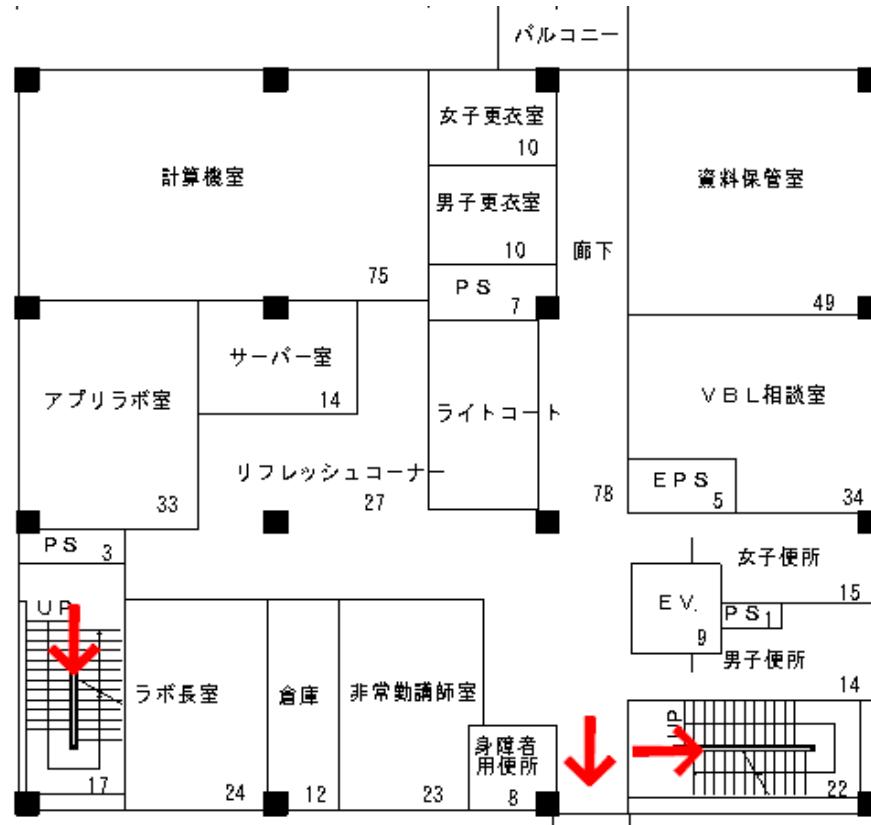


VBL・ハードラボ1 3階

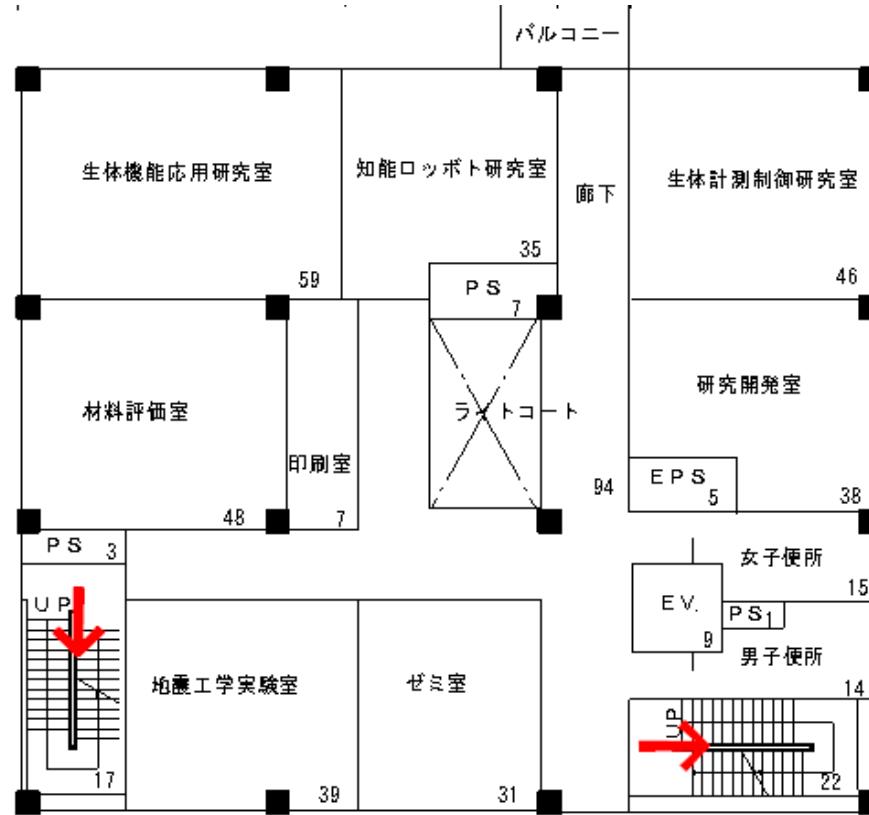

VBL・ハードラボ1 4階

# 避難経路図

別図第1

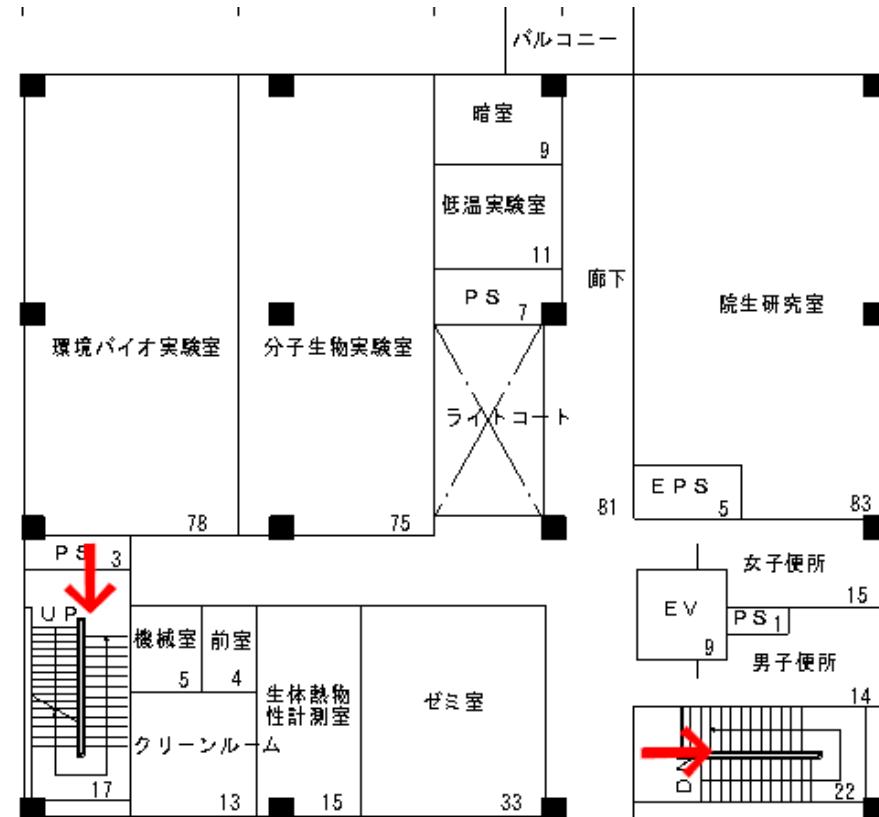

# 避難経路図

別図第1




ハードラボ2 地下1階



ハードラボ2 1階

# 避難経路図


別図第1

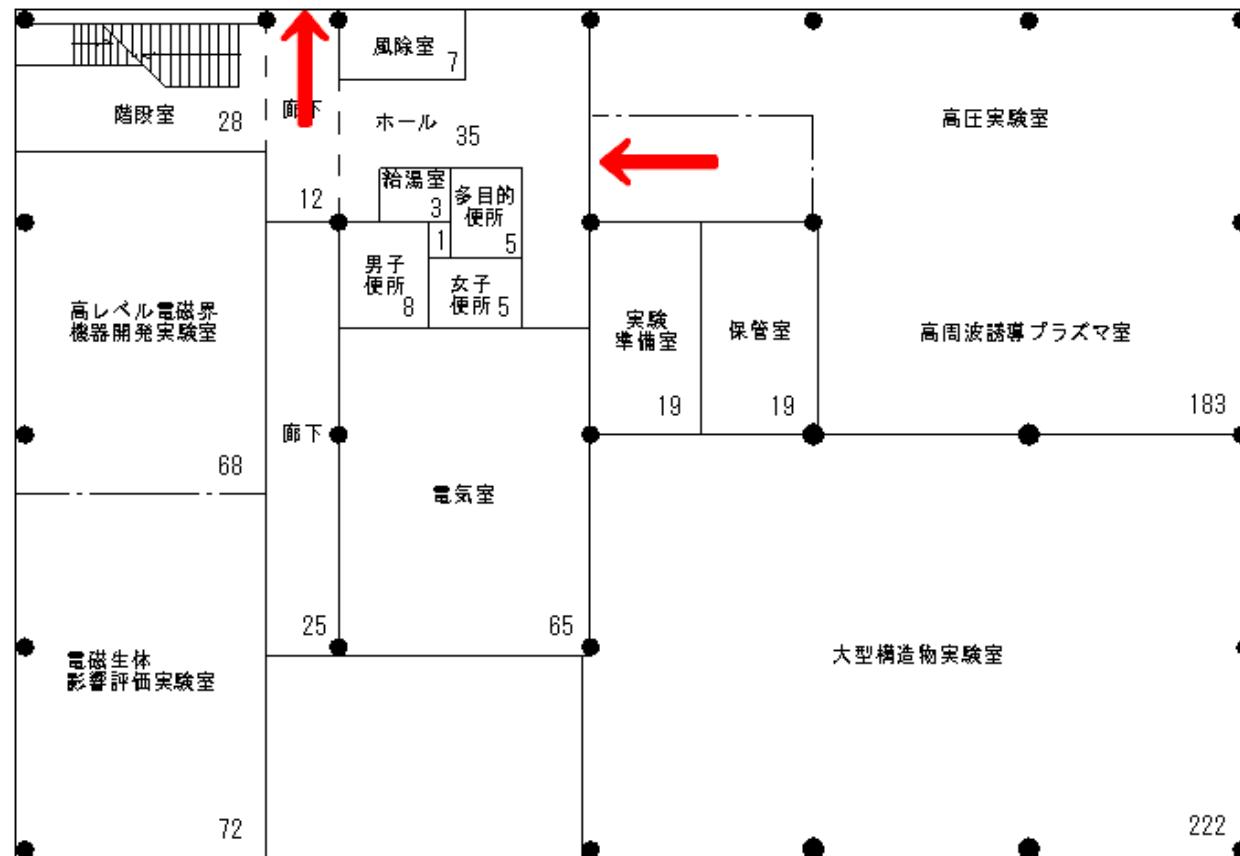

ハードラボ3 1階

# 避難経路図


別図第1

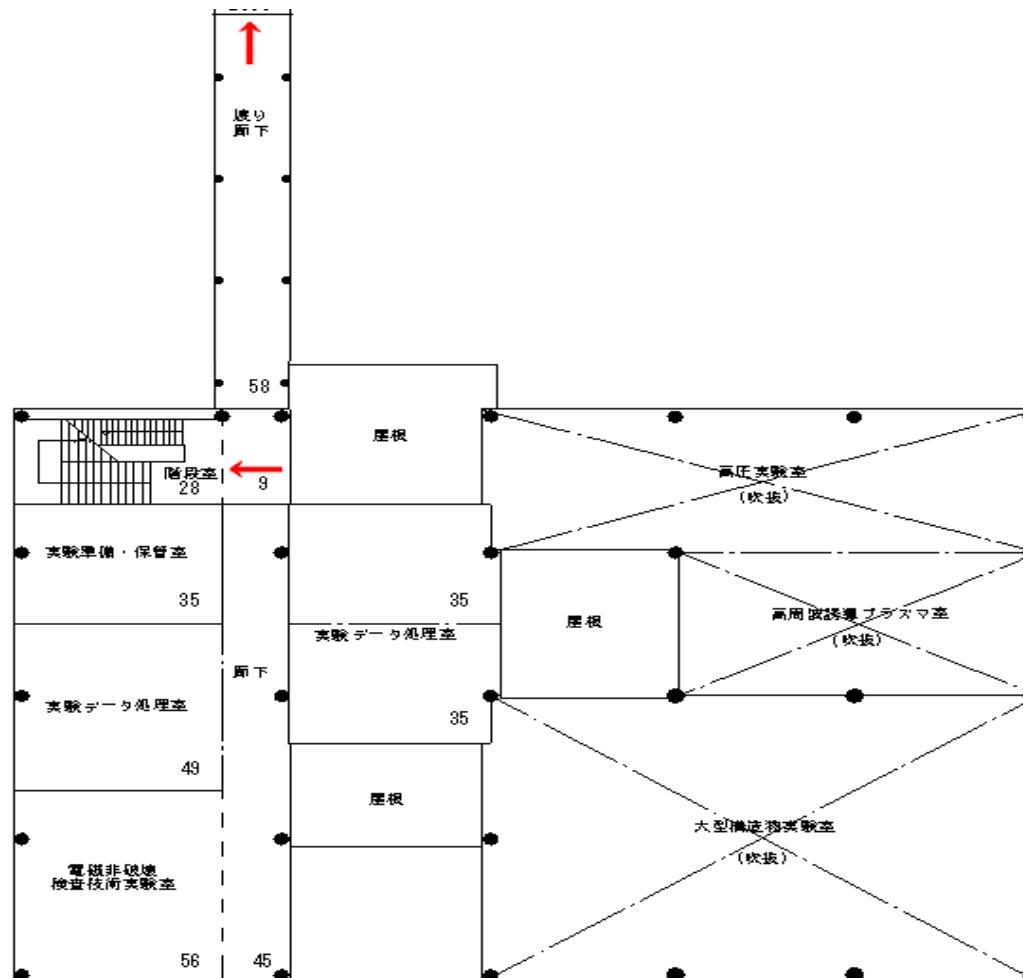

ハードラボ3 2階

# 避難経路図


別図第1

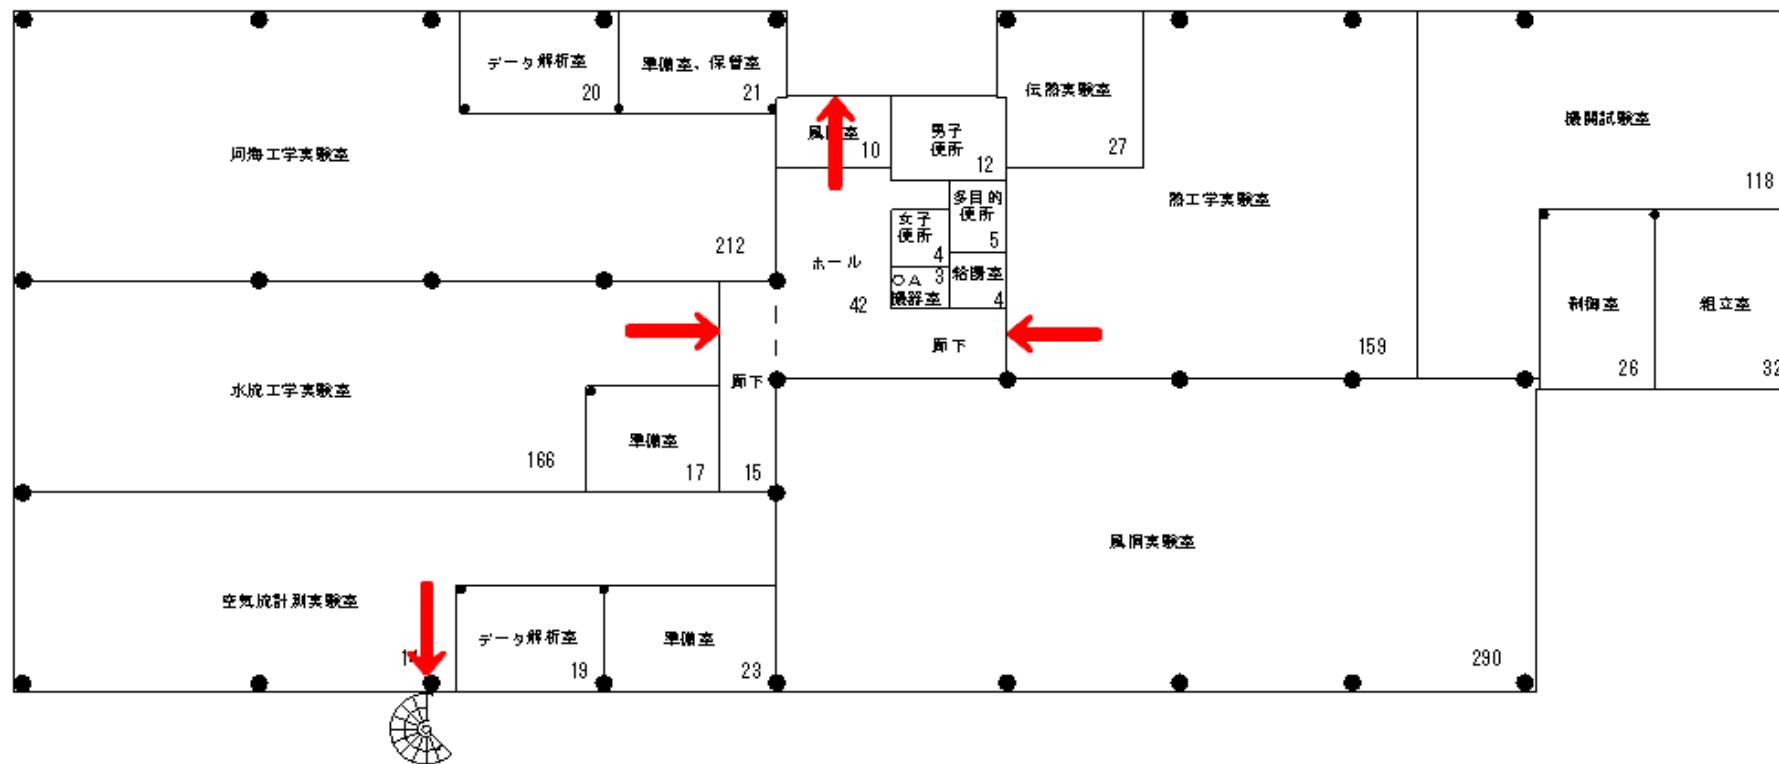

ハードラボ4 1階

# 避難経路図


別図第1

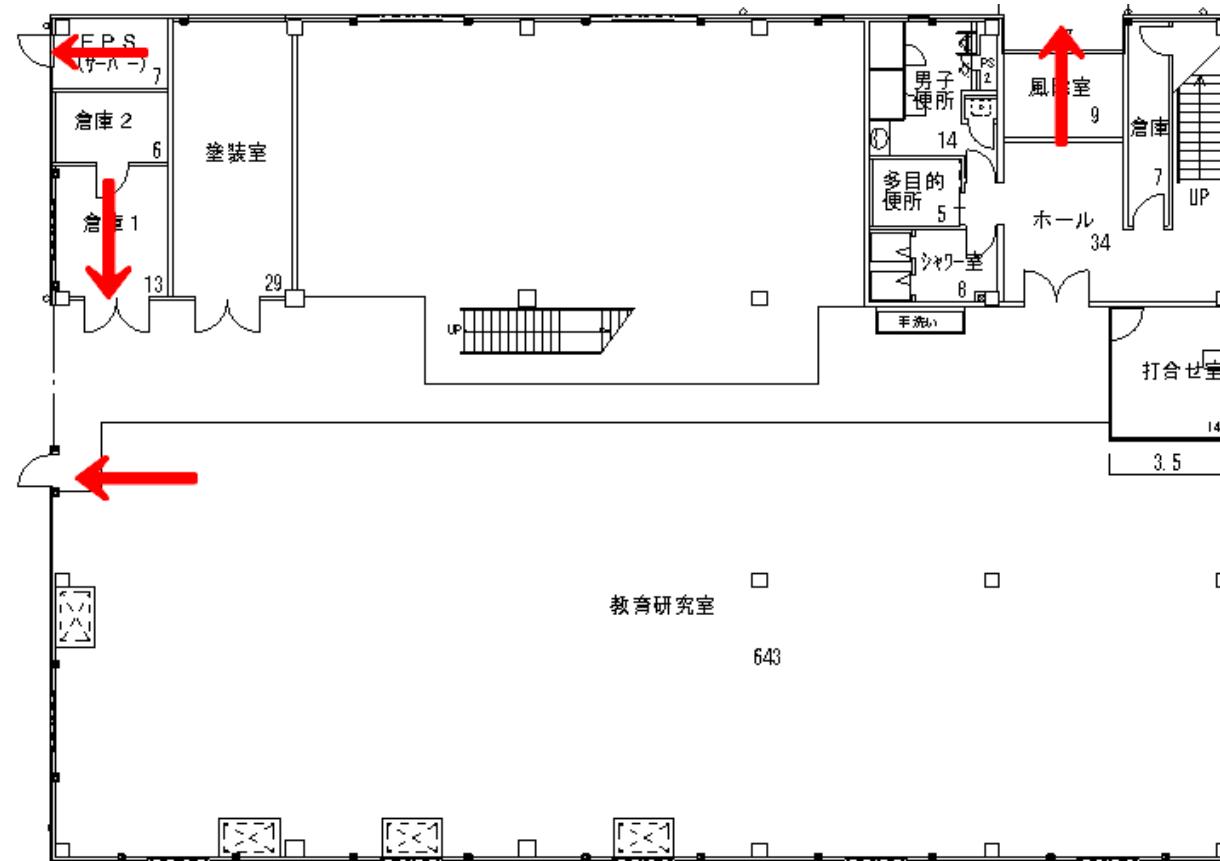

技術支援センター 1階


# 避難経路図

別図第1

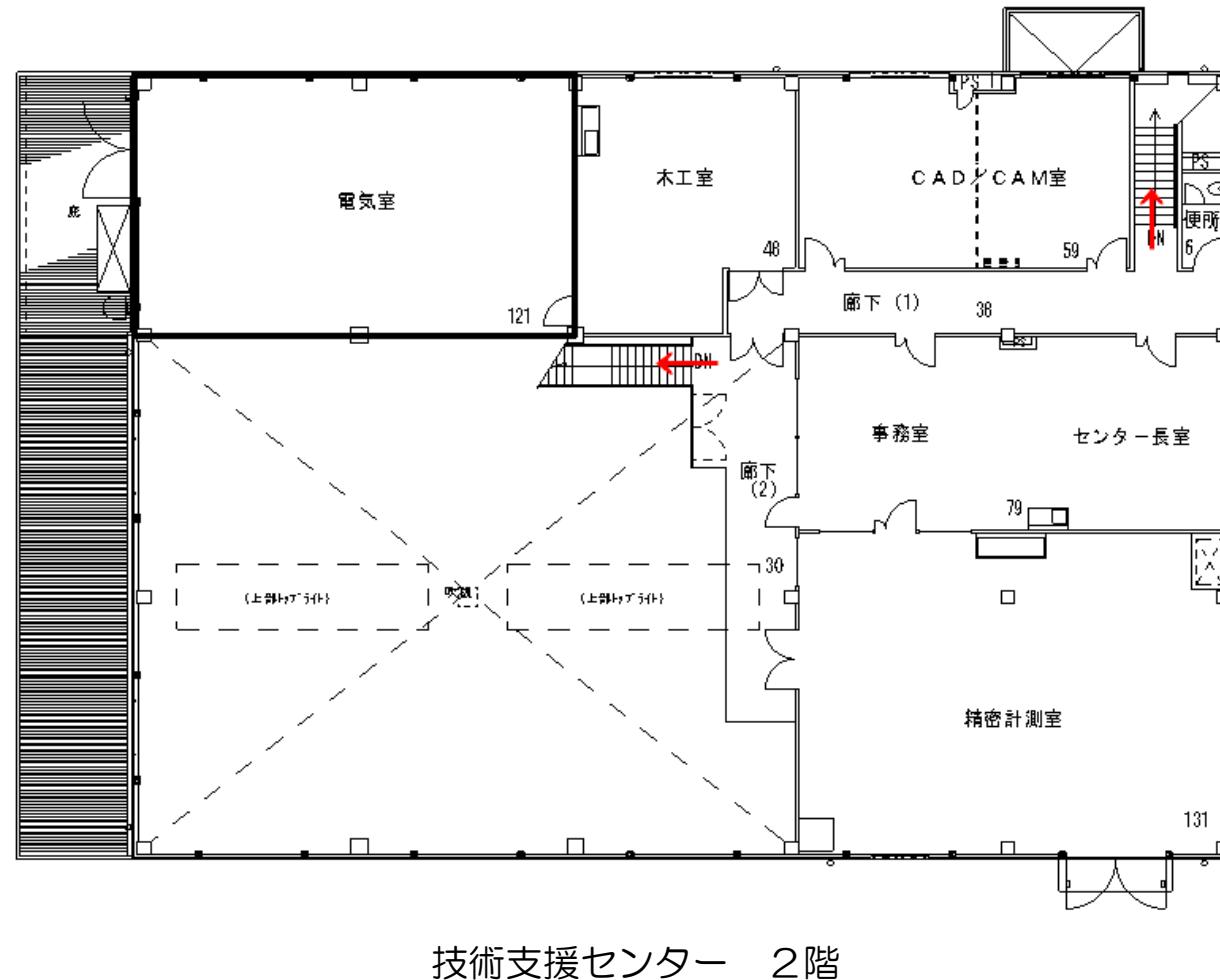

# 避難経路図


## 別図第1

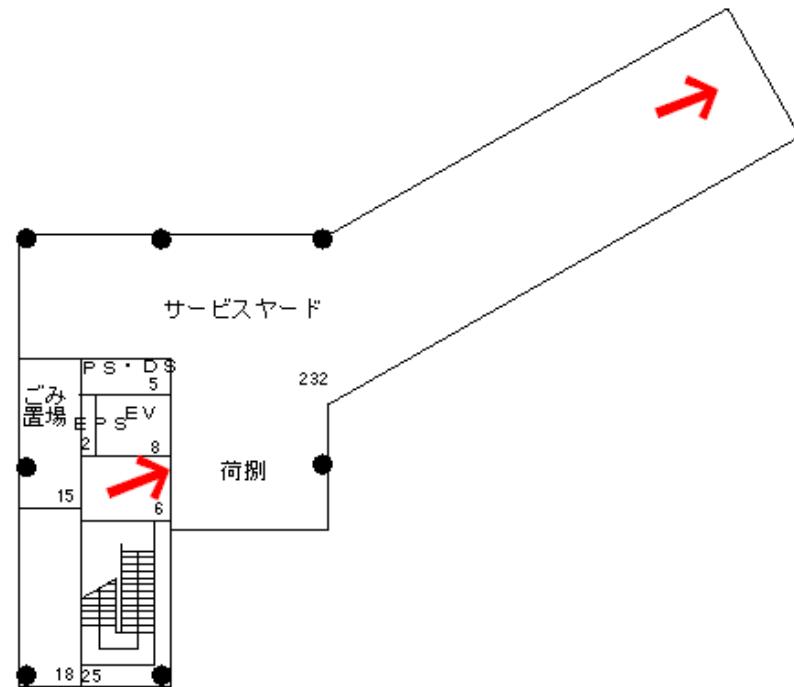

自然科学系図書館棟G3階

# 避難経路図


## 別図第1

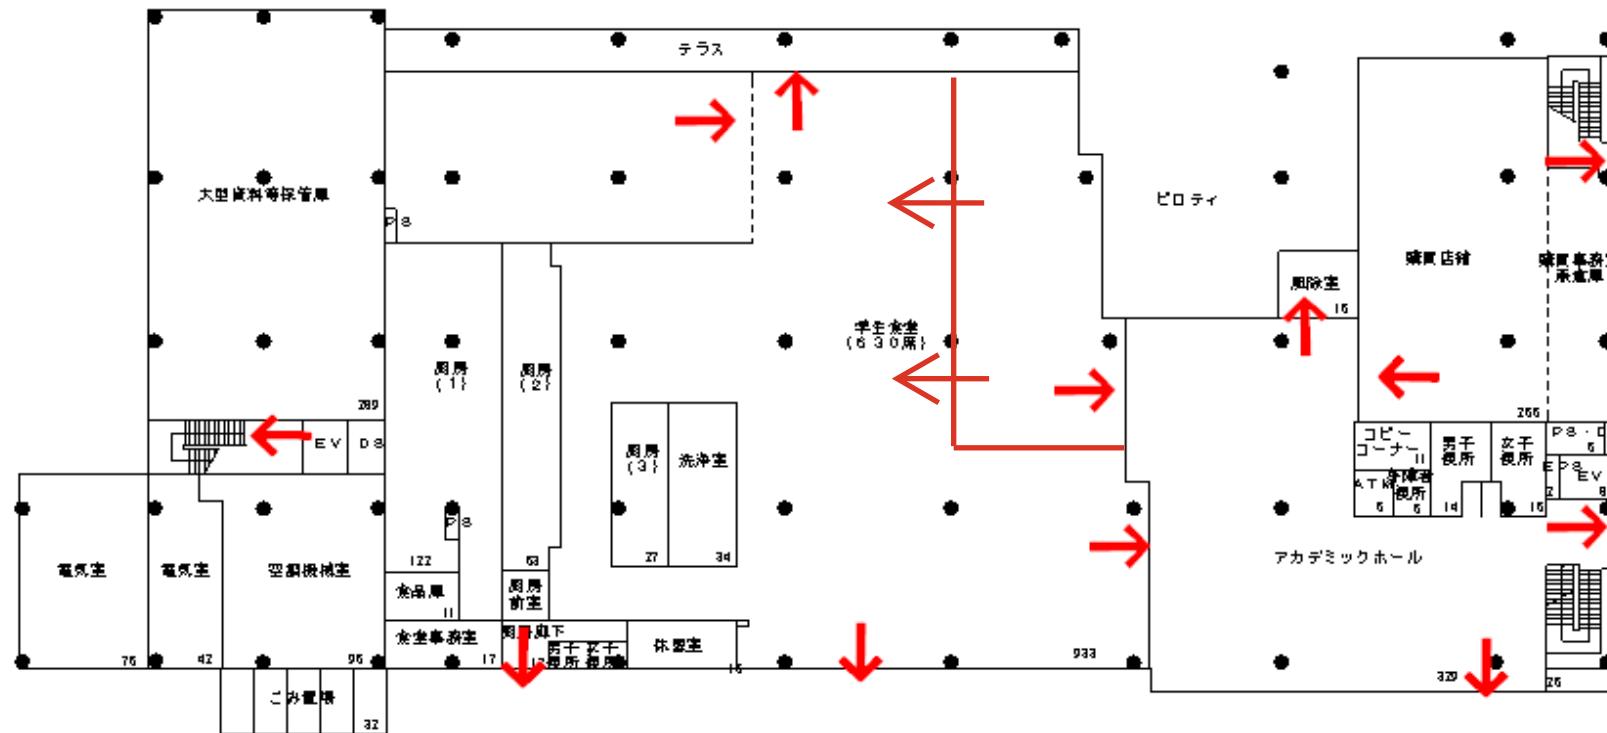

自然科学系図書館棟G2階

# 避難経路図


## 別図第1

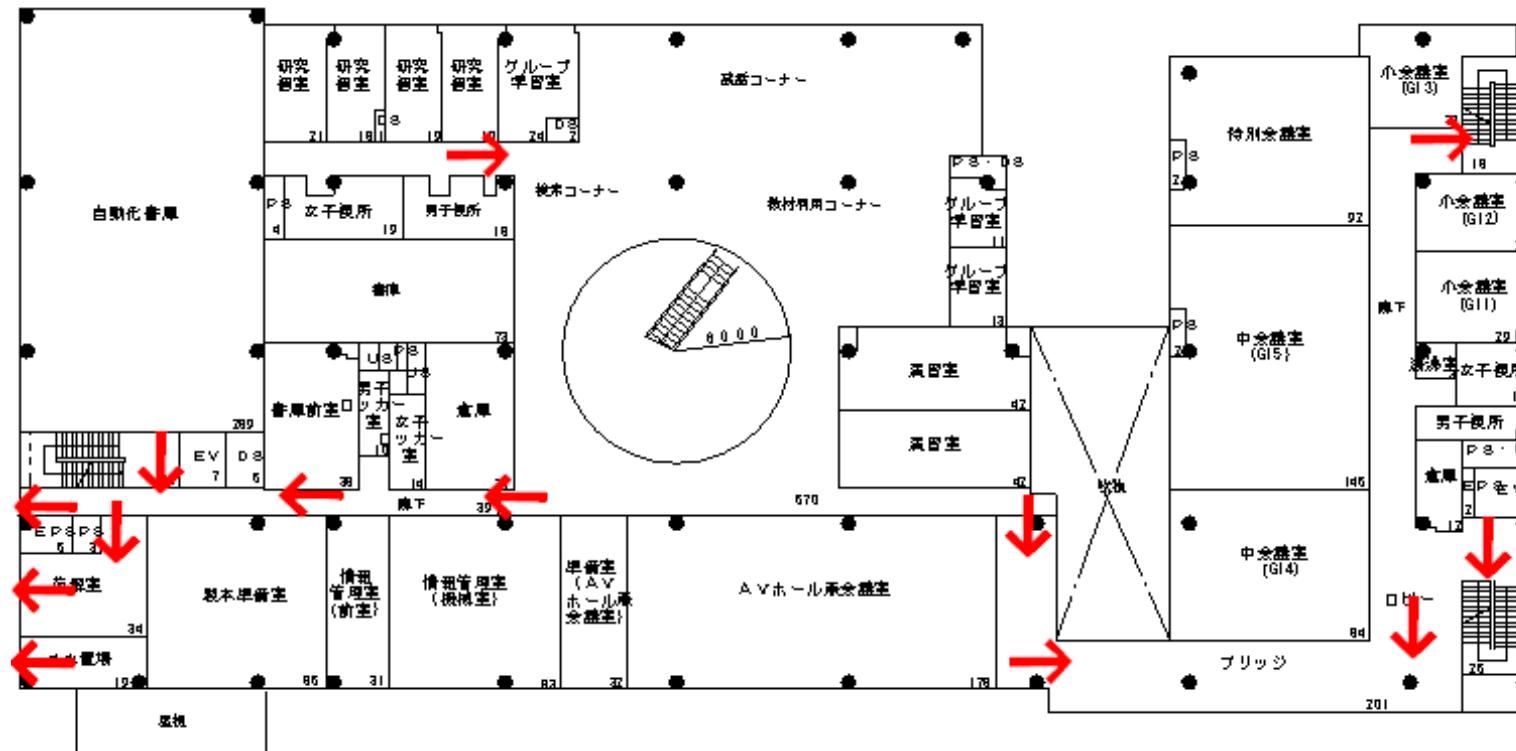

自然科学系図書館棟G1階

# 避難経路図


別図第1

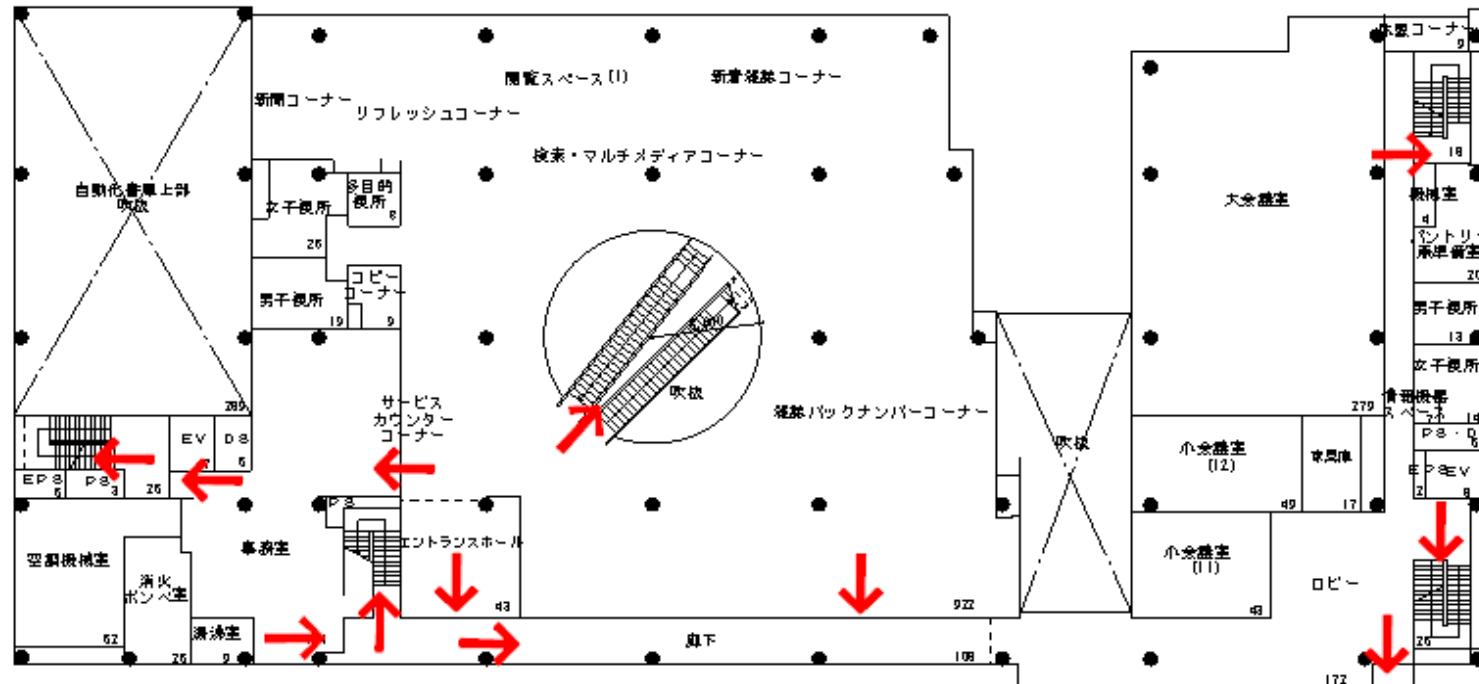

自然科学系図書館棟1階

# 避難経路図

## 別図第1

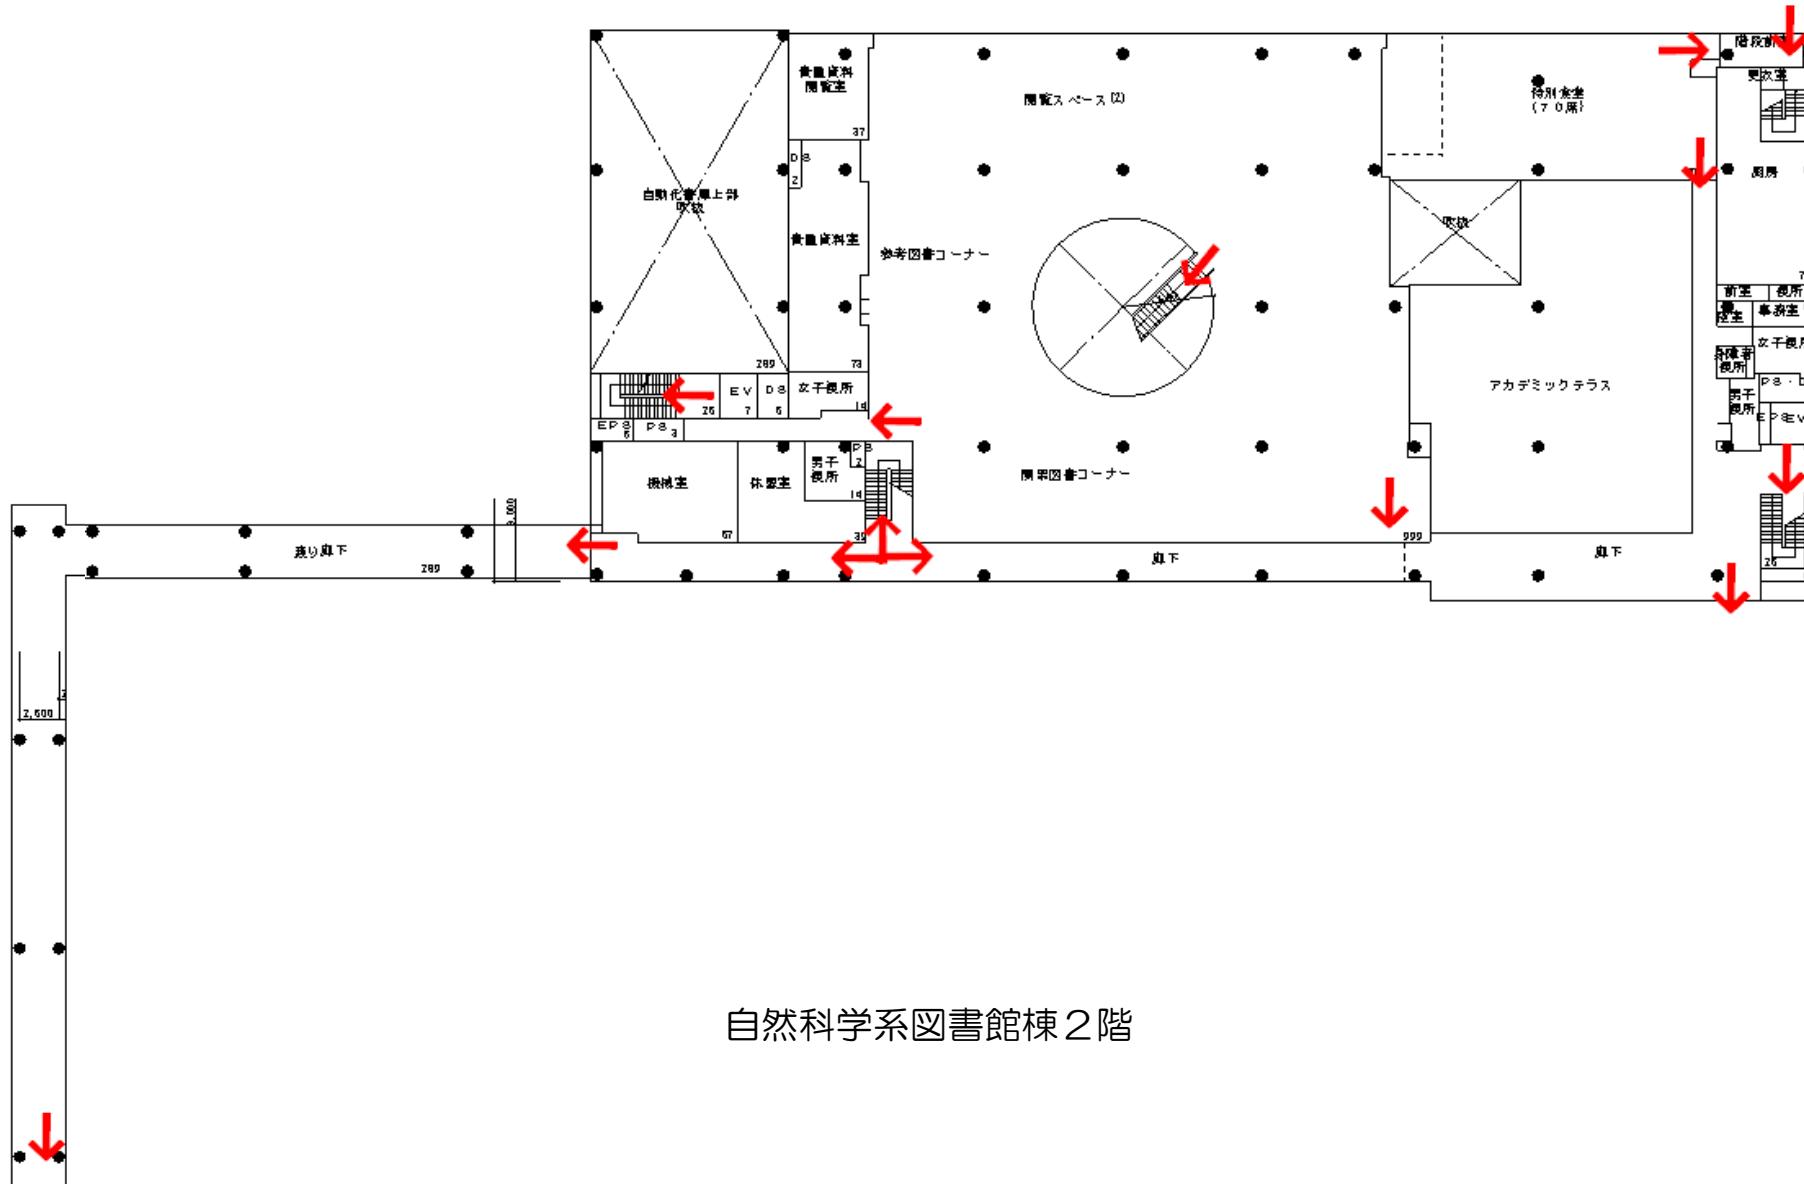

# 避難経路図



別図第1



薬品庫


# 避難経路図

別図第1

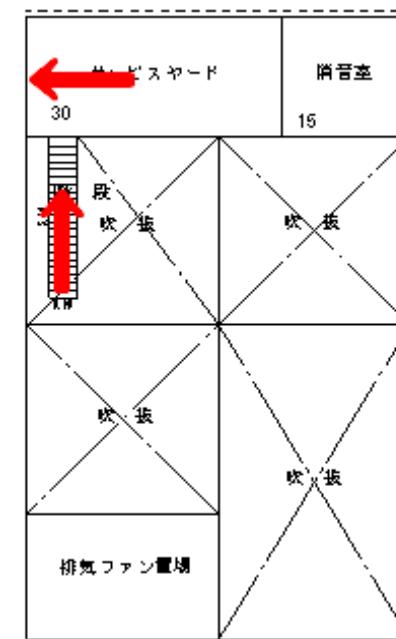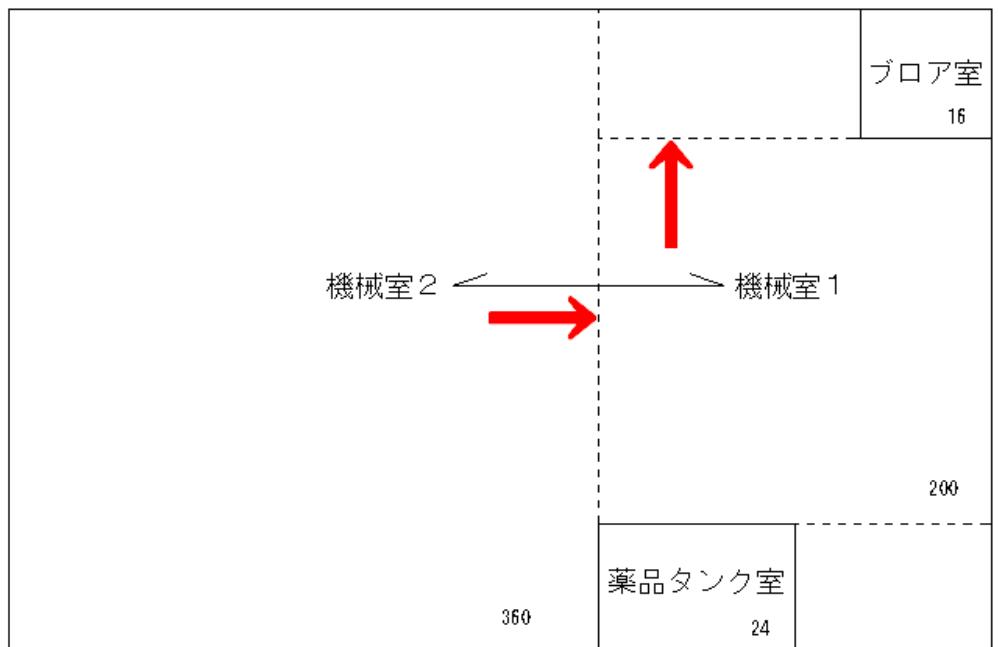


# 避難経路図

別図第1

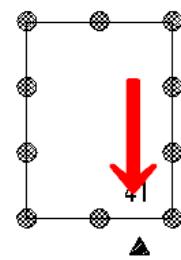


薬用植物園倉庫

# 避難経路図

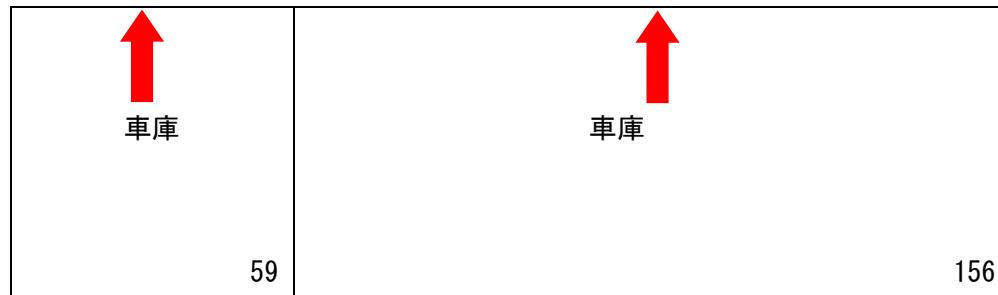

# 避難経路図


別図第1

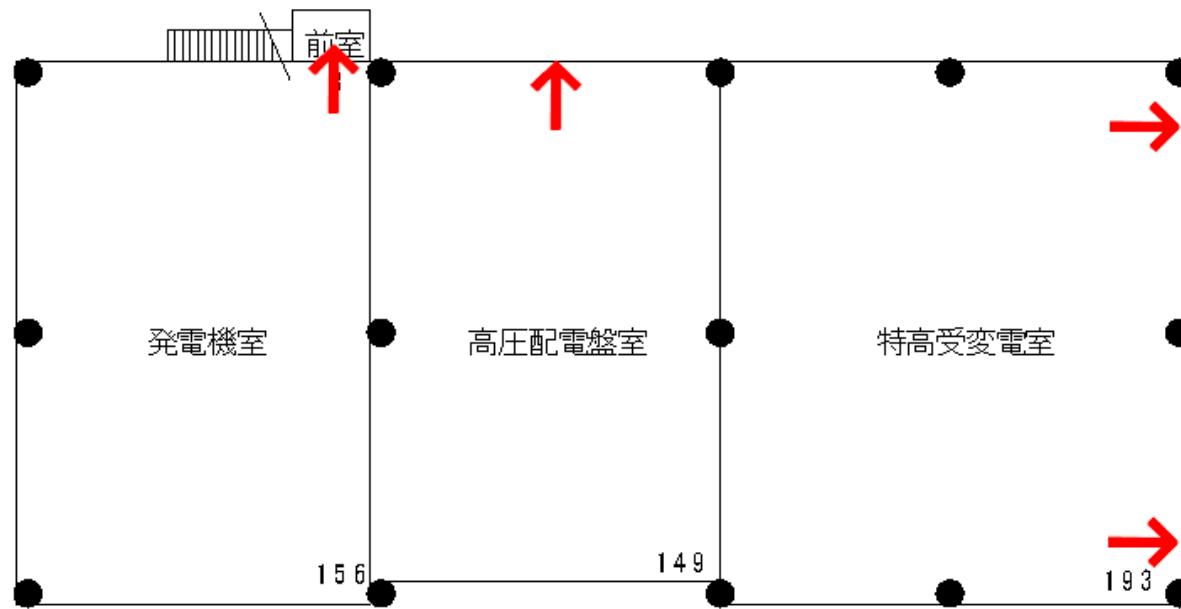


特高受変電室

# 避難経路図

## 別図第1

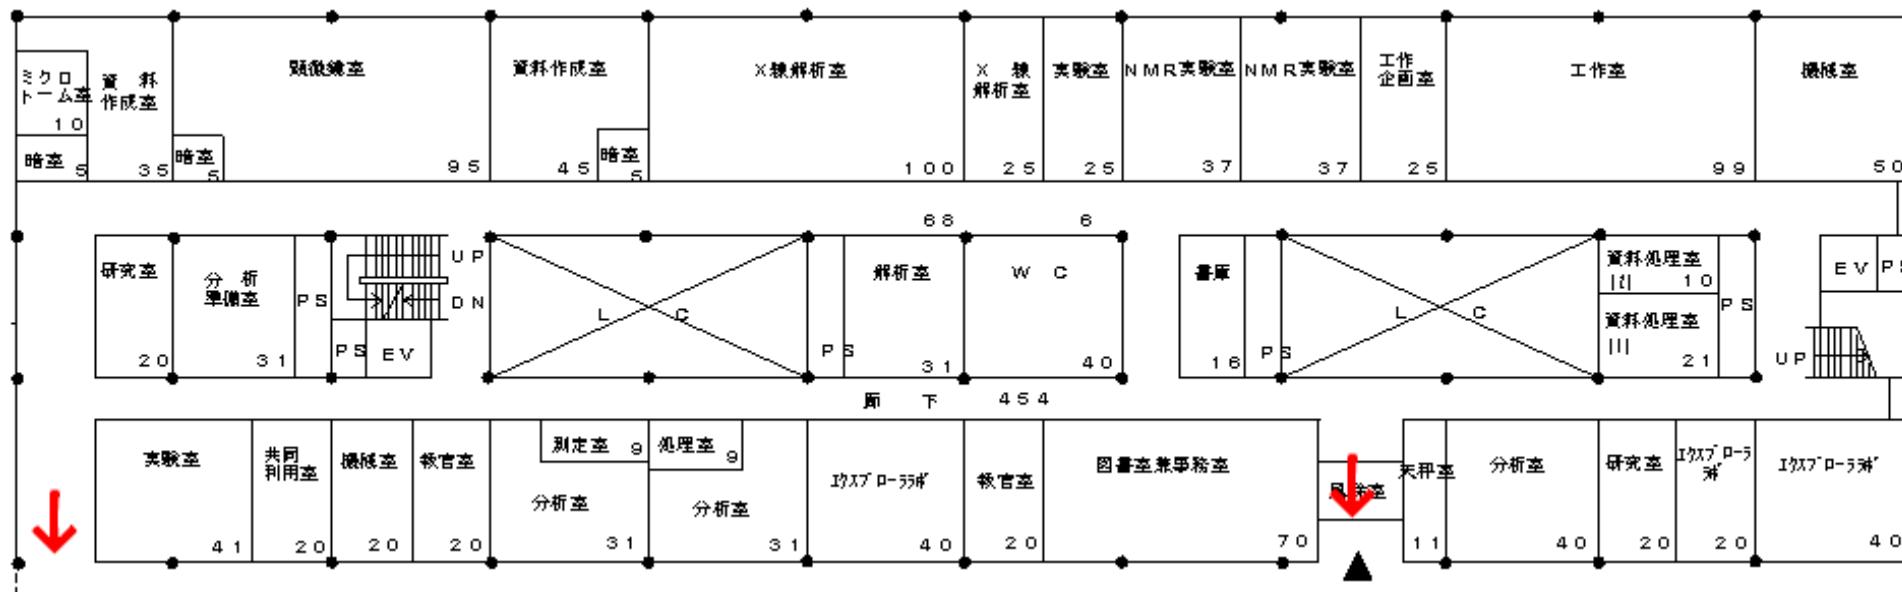


自然科学5号館（研究棟）1階

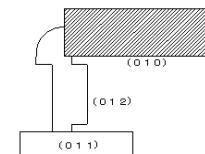

# 避難経路図


別図第1

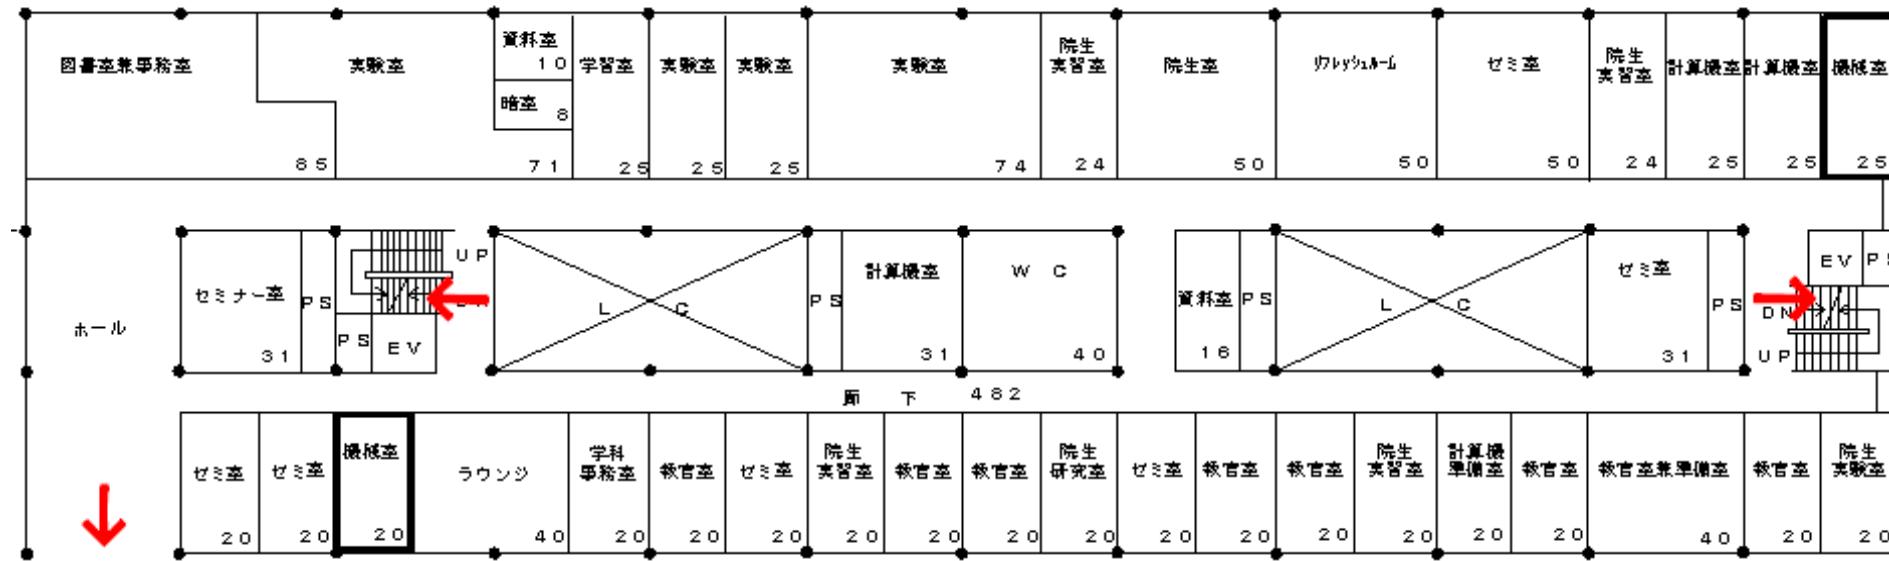

自然科学5号館（研究棟）2階

# 避難経路図


別図第1

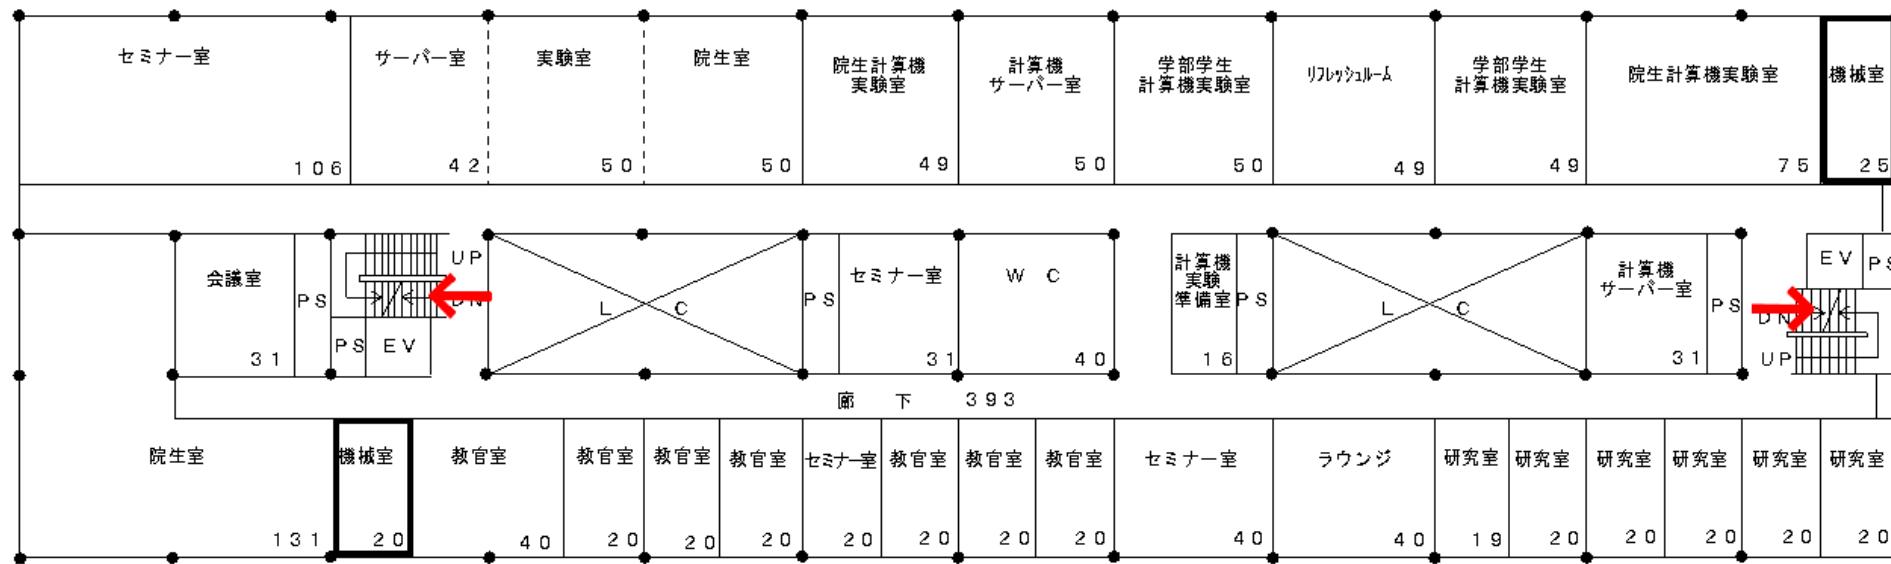

自然科学5号館（研究棟）3階

# 避難経路図


## 別図第1

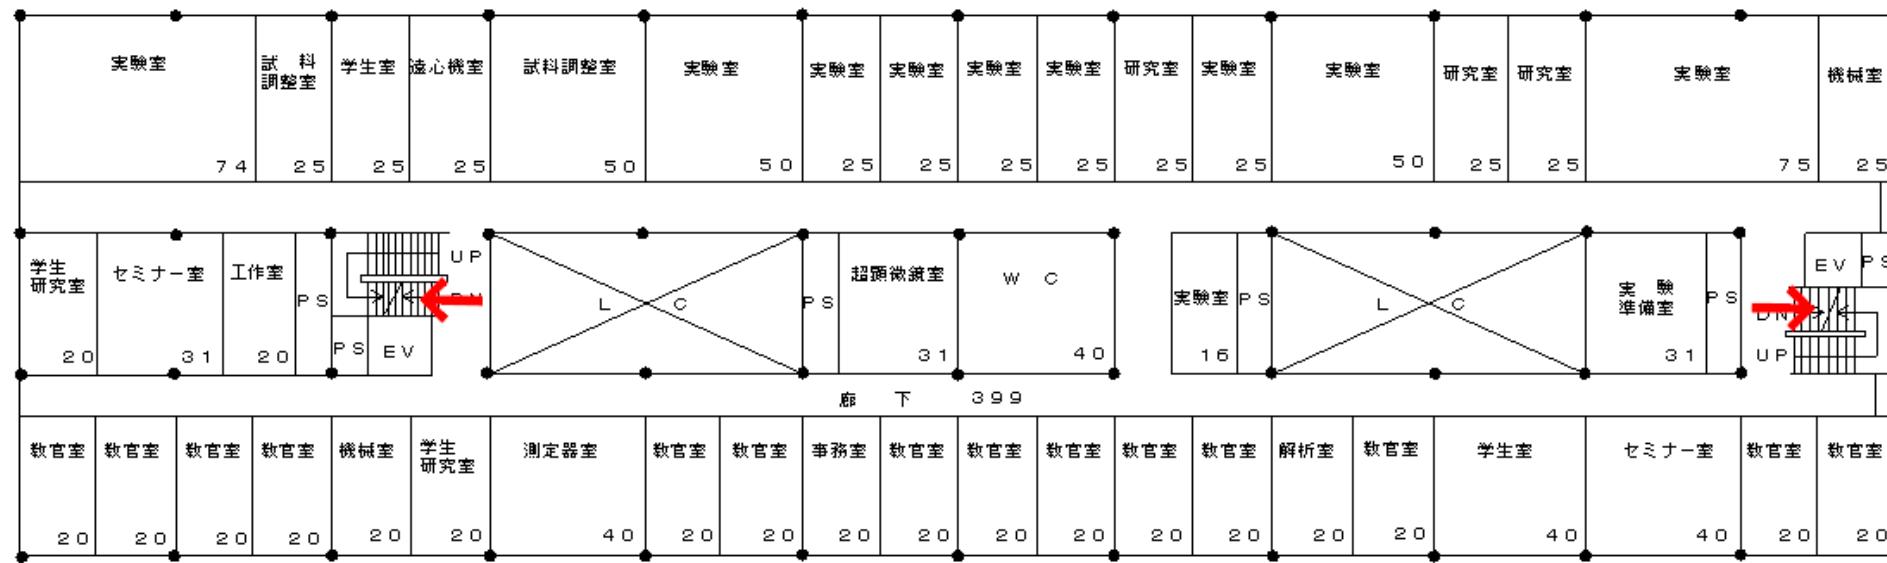

自然科学5号館（研究棟）4階

# 避難経路図


別図第1

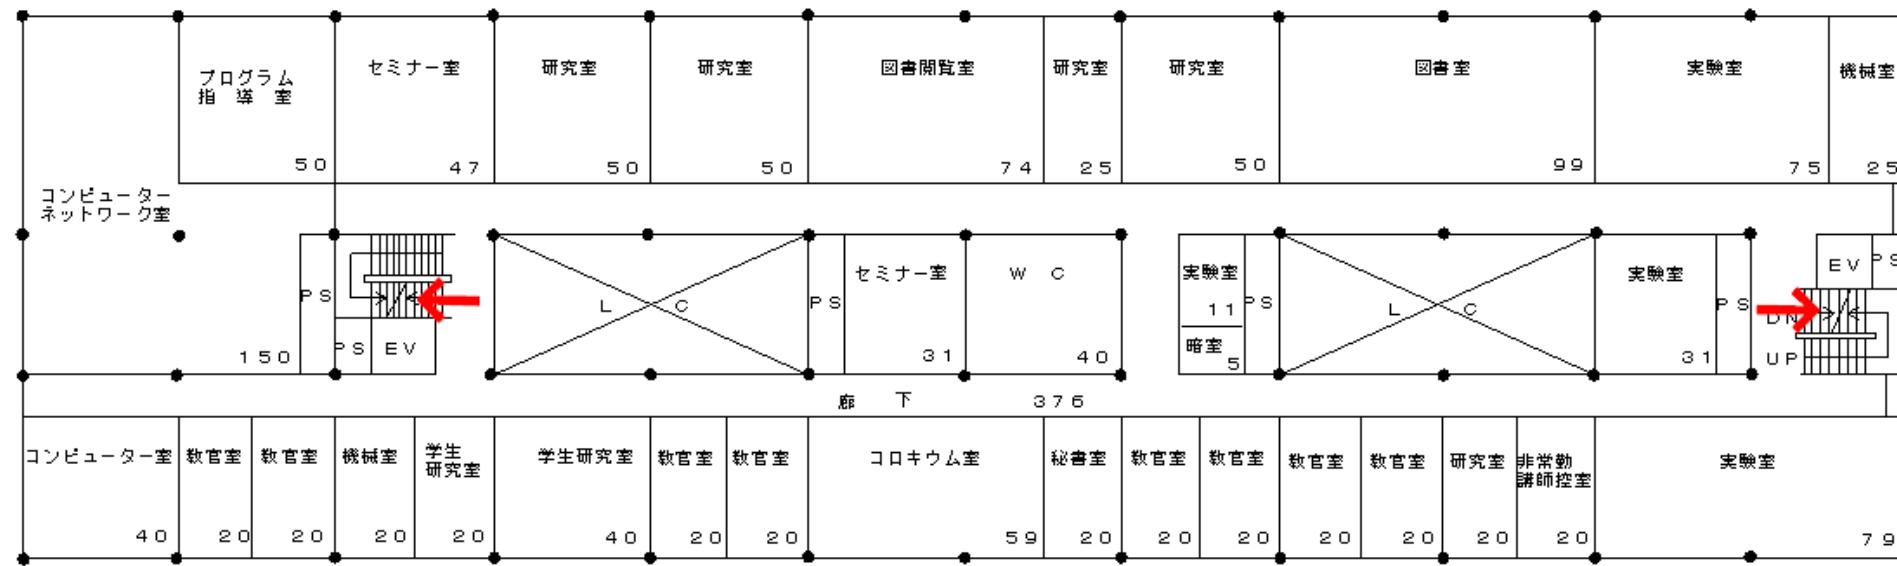

自然科学5号館（研究棟）5階

# 避難経路図


別図第1

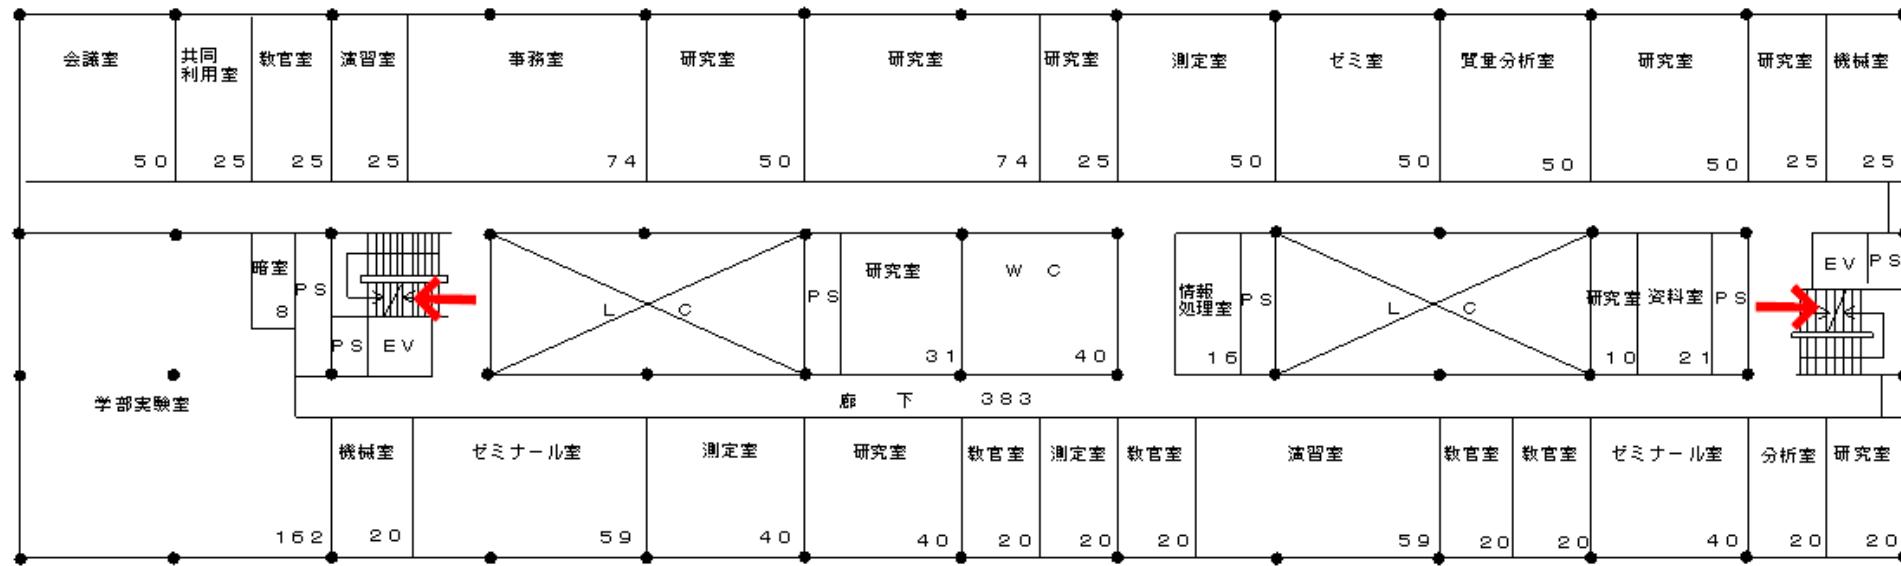

自然科学5号館（研究棟）6階

# 避難経路図

別図第1

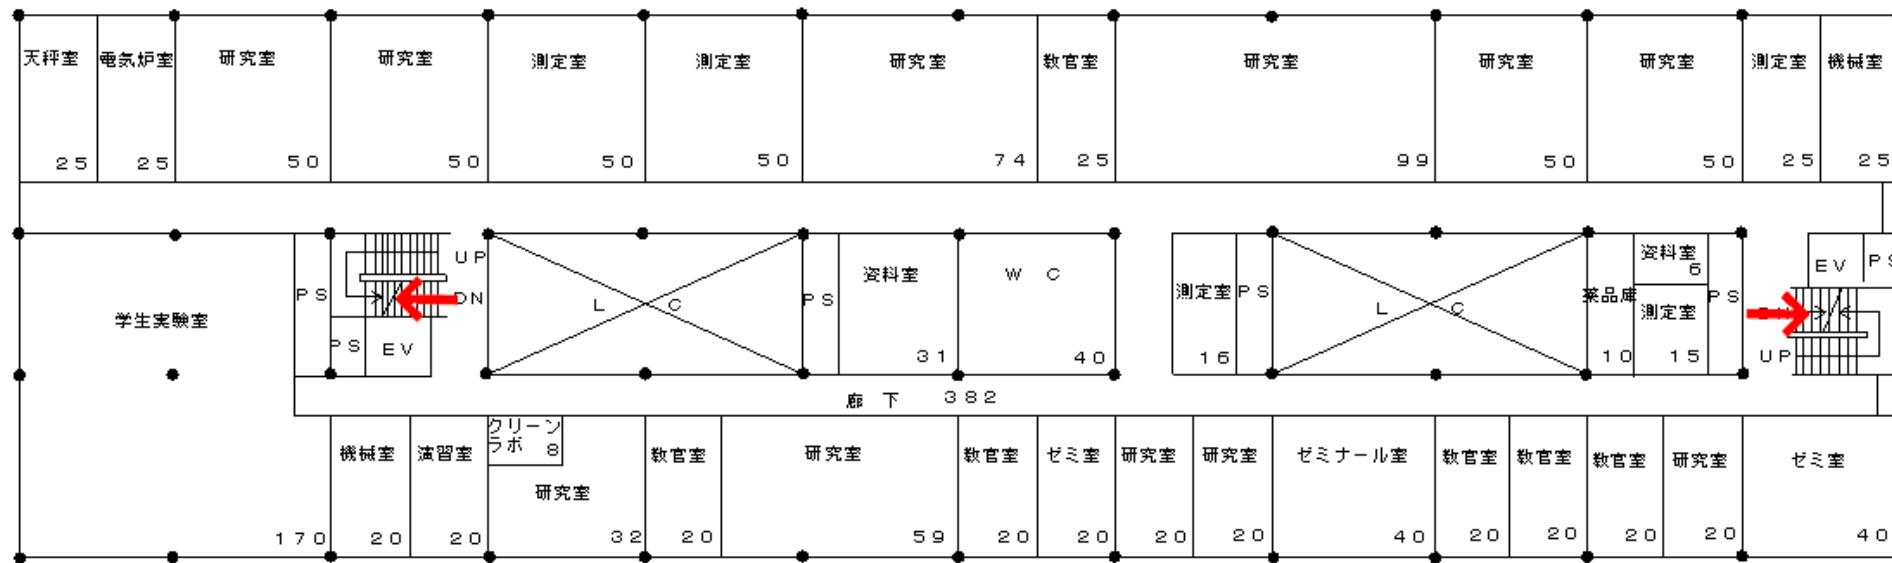

自然科学5号館（研究棟）7階

# 避難経路図


別図第1



自然科学5号館（講義棟）1階

# 避難経路図



別図第1

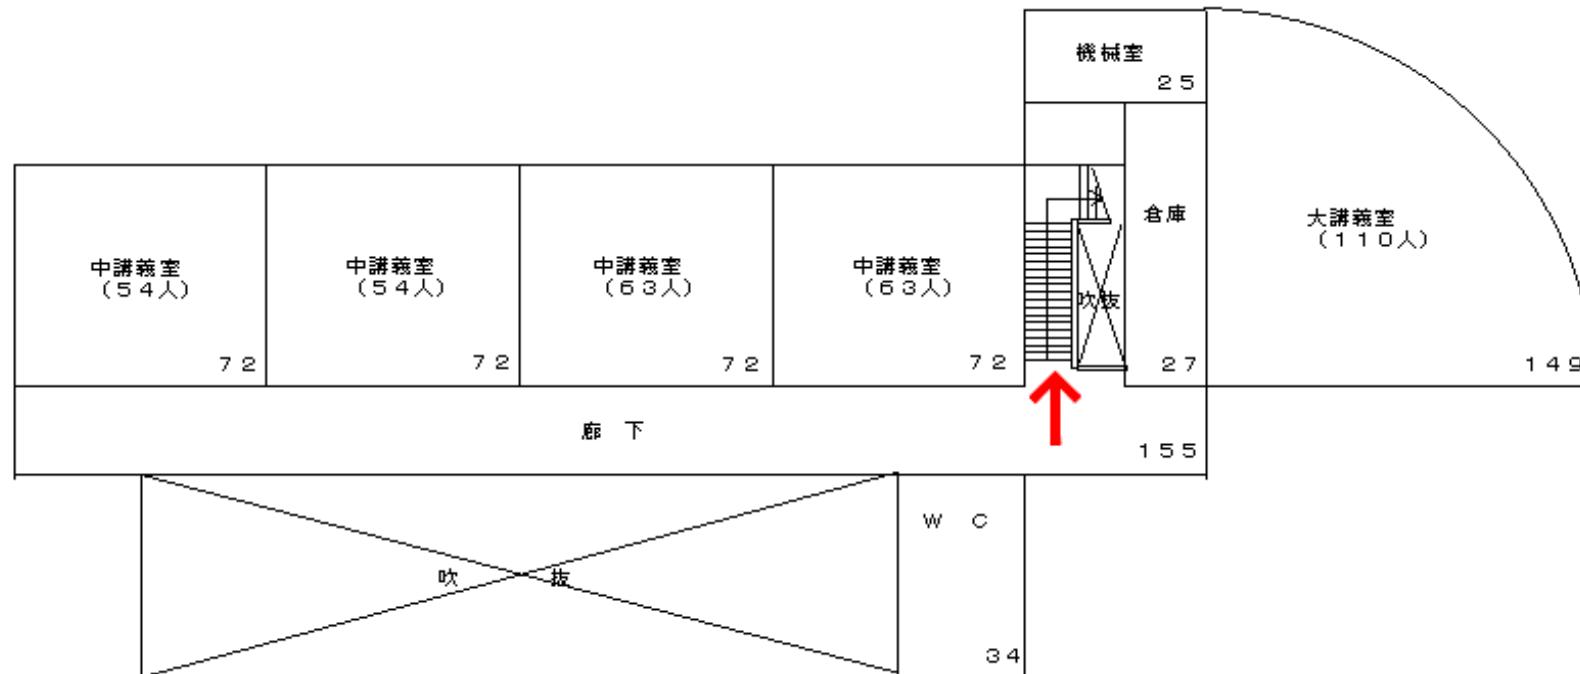

自然科学5号館（講義棟）2階

# 避難経路図


別図第1

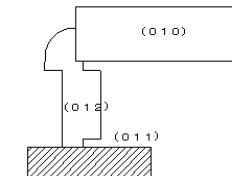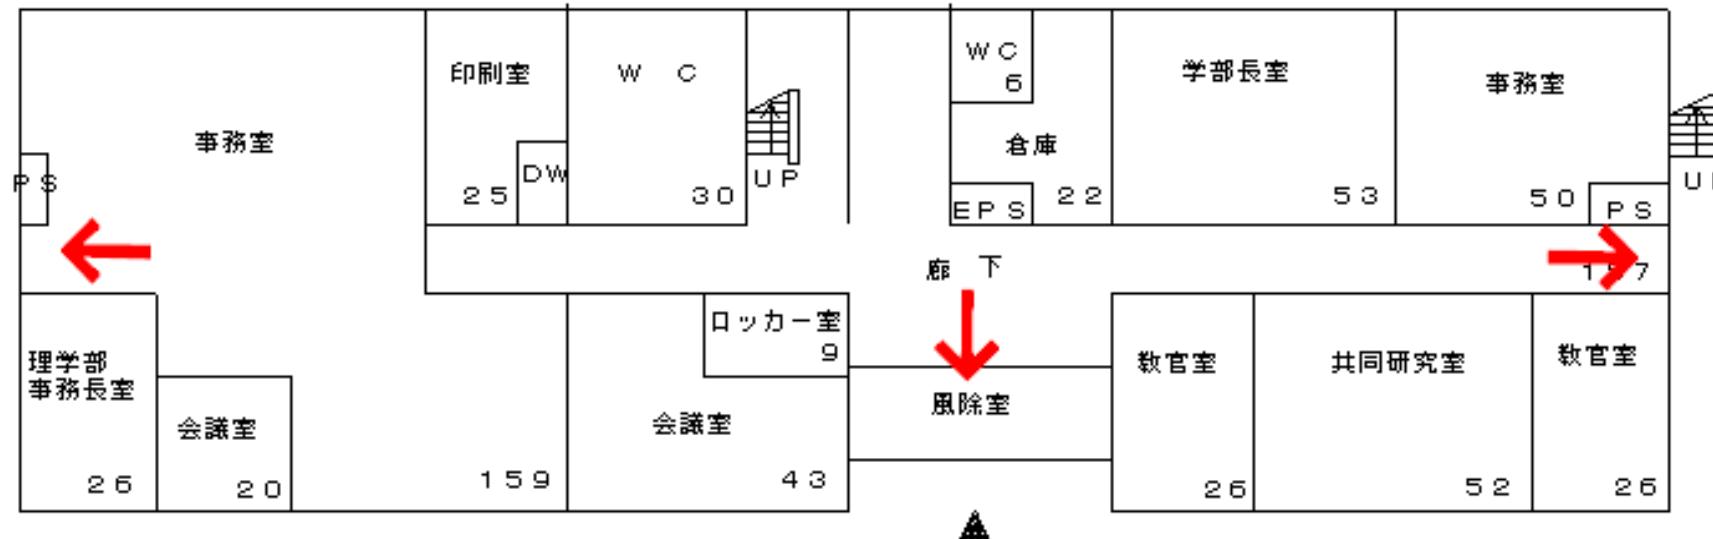

自然科学5号館（研究・管理棟）1階

# 避難経路図

別図第1

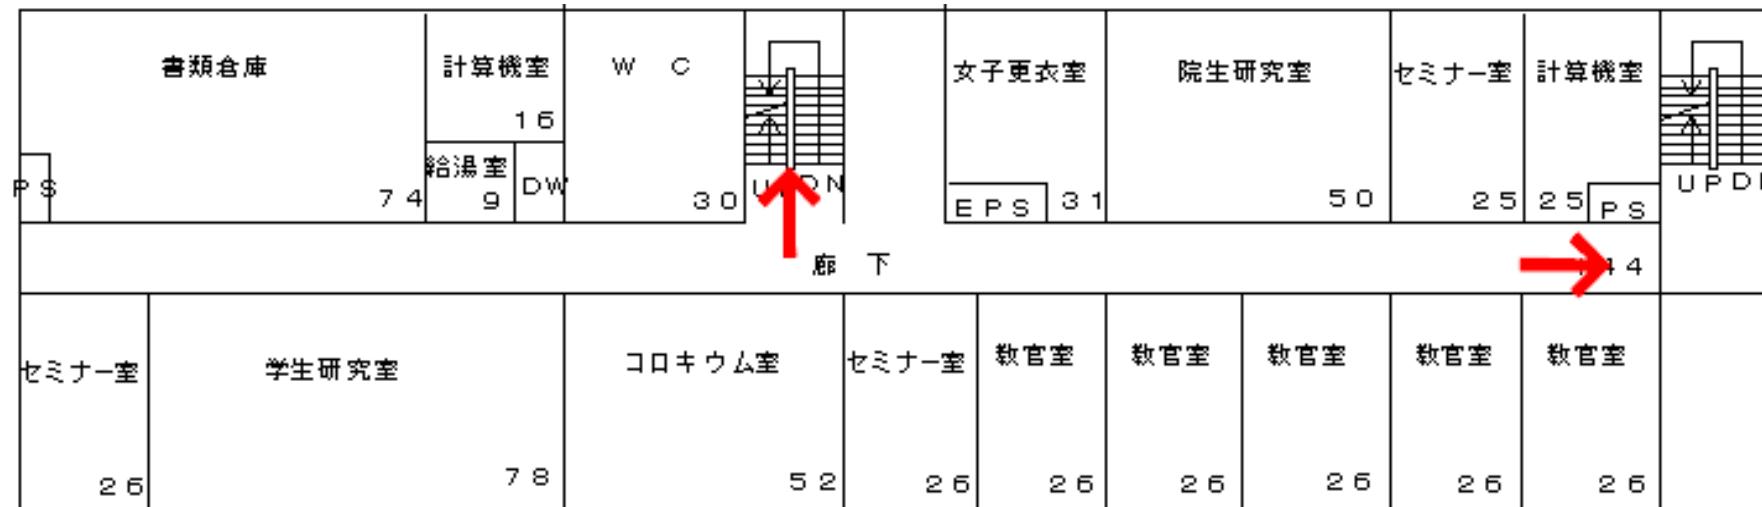

自然科学5号館（研究・管理棟）2階

# 避難経路図


別図第1



自然科学5号館（研究・管理棟）3階

# 避難経路図


別図第1

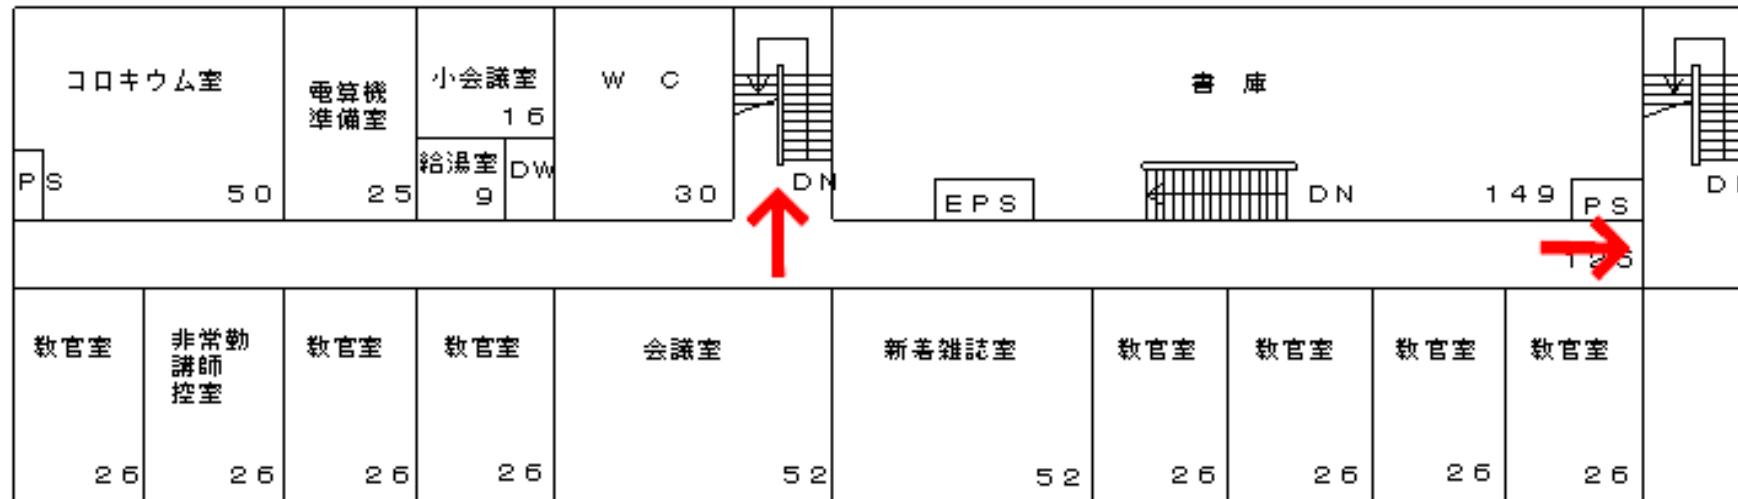

自然科学5号館（研究・管理棟）4階

# 避難経路図


別図第1

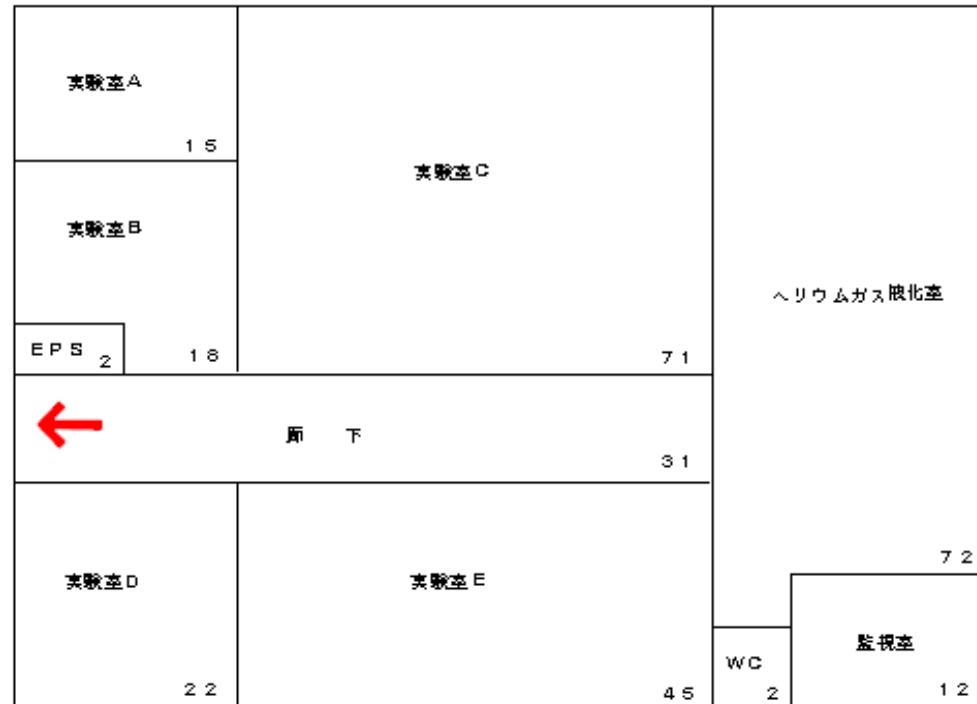

極低温研究施設

# 避難経路図

別図第1

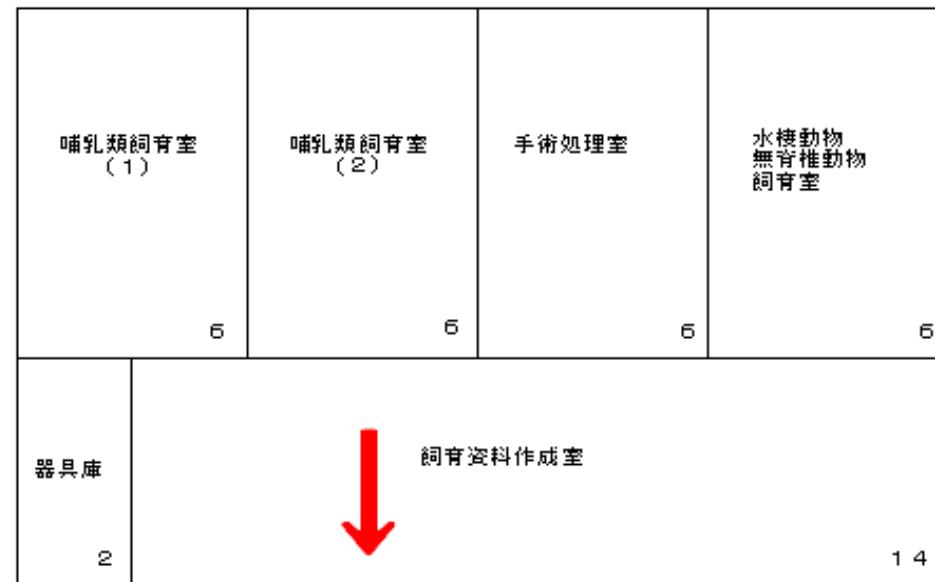

動物飼育室 (理学部)

# 避難経路図


別図第1




揚水ポンプ室

# 避難経路図

別図第1

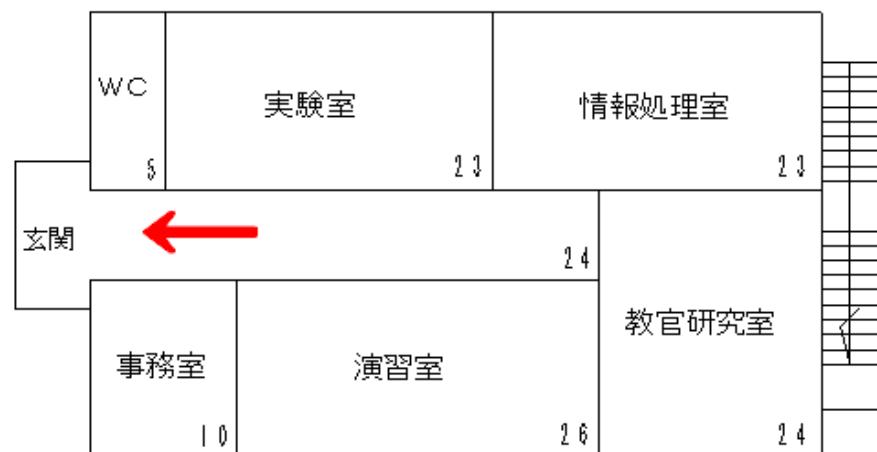


植物園管理棟

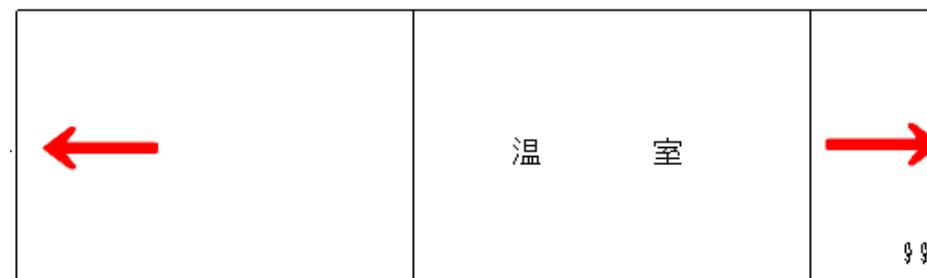

温室

# 避難経路図


別図第1

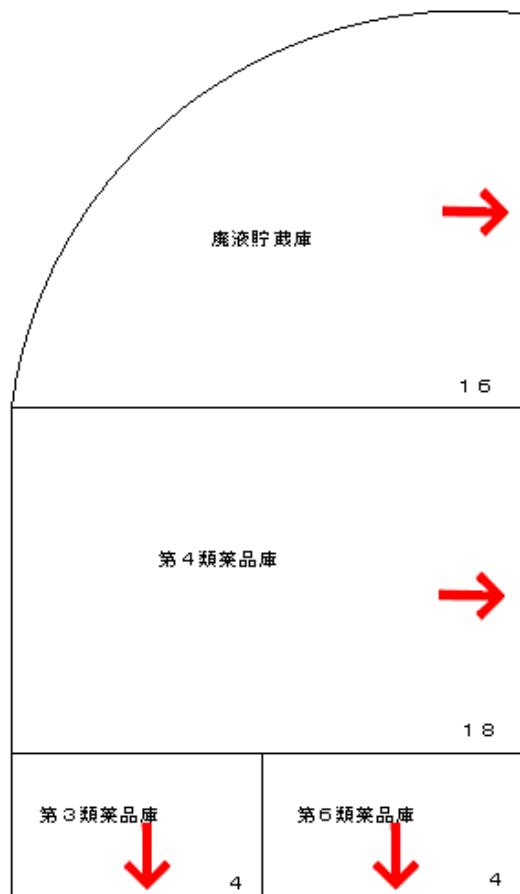

薬品庫 (理学部)

# 避難経路図


別図第1

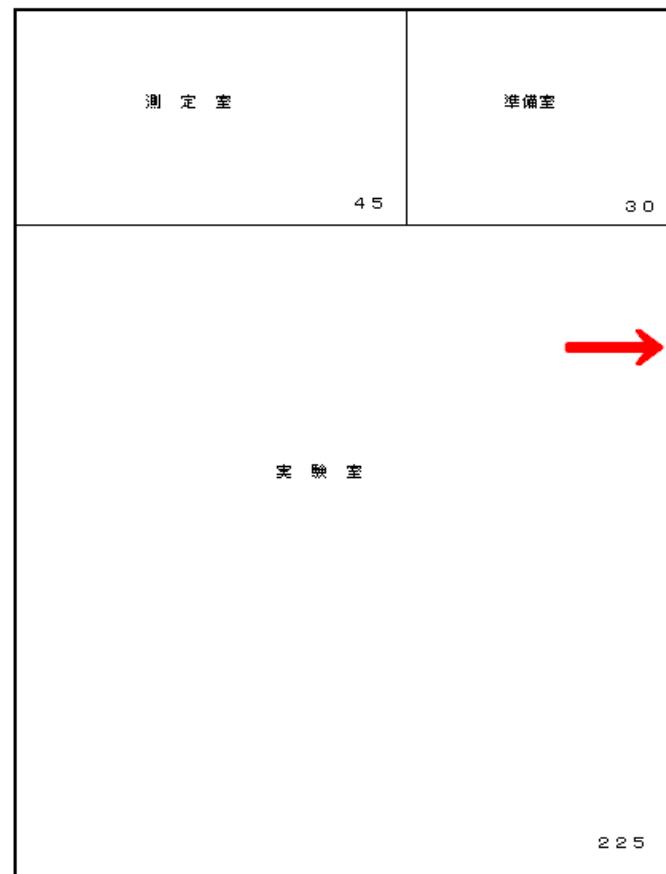

粒子ビーム実験棟

# 避難経路図


別図第1

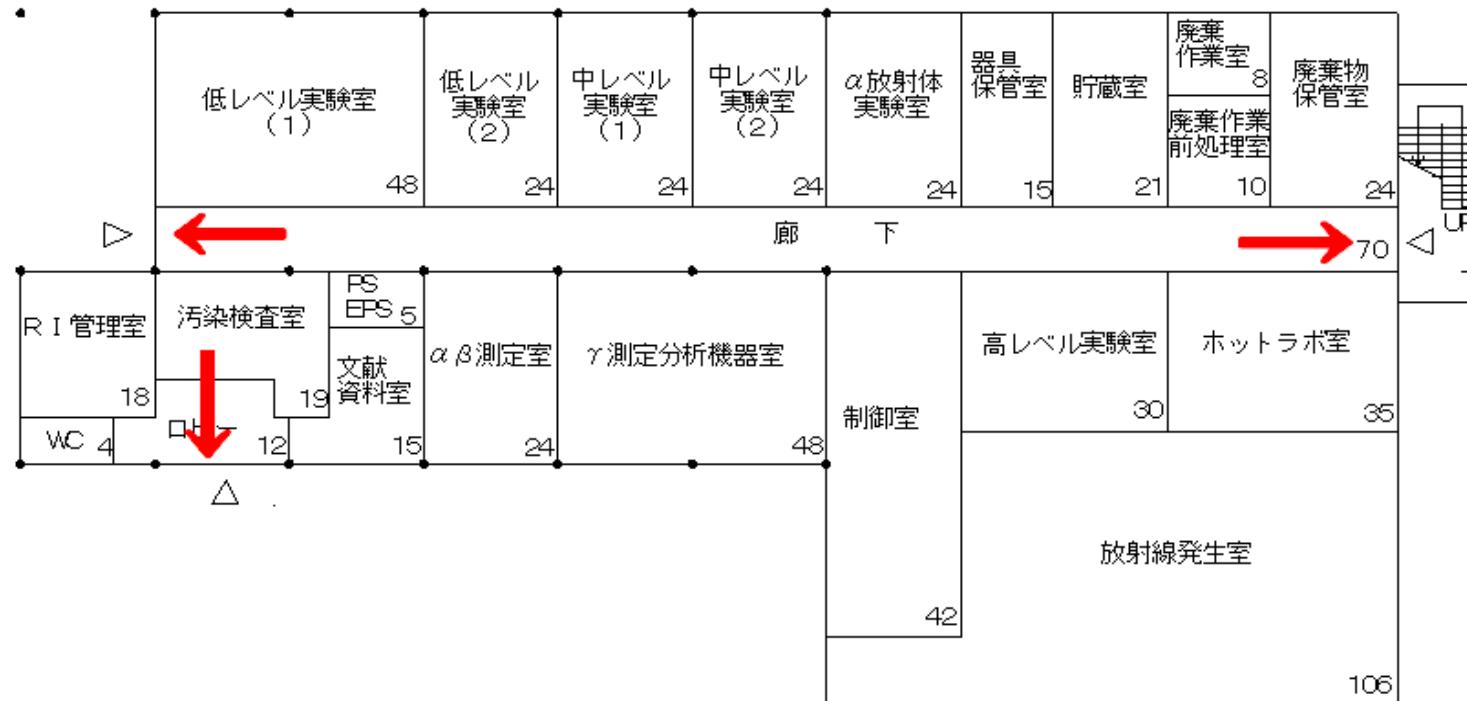

理工系R I 実験施設1階


# 避難経路図

別図第1

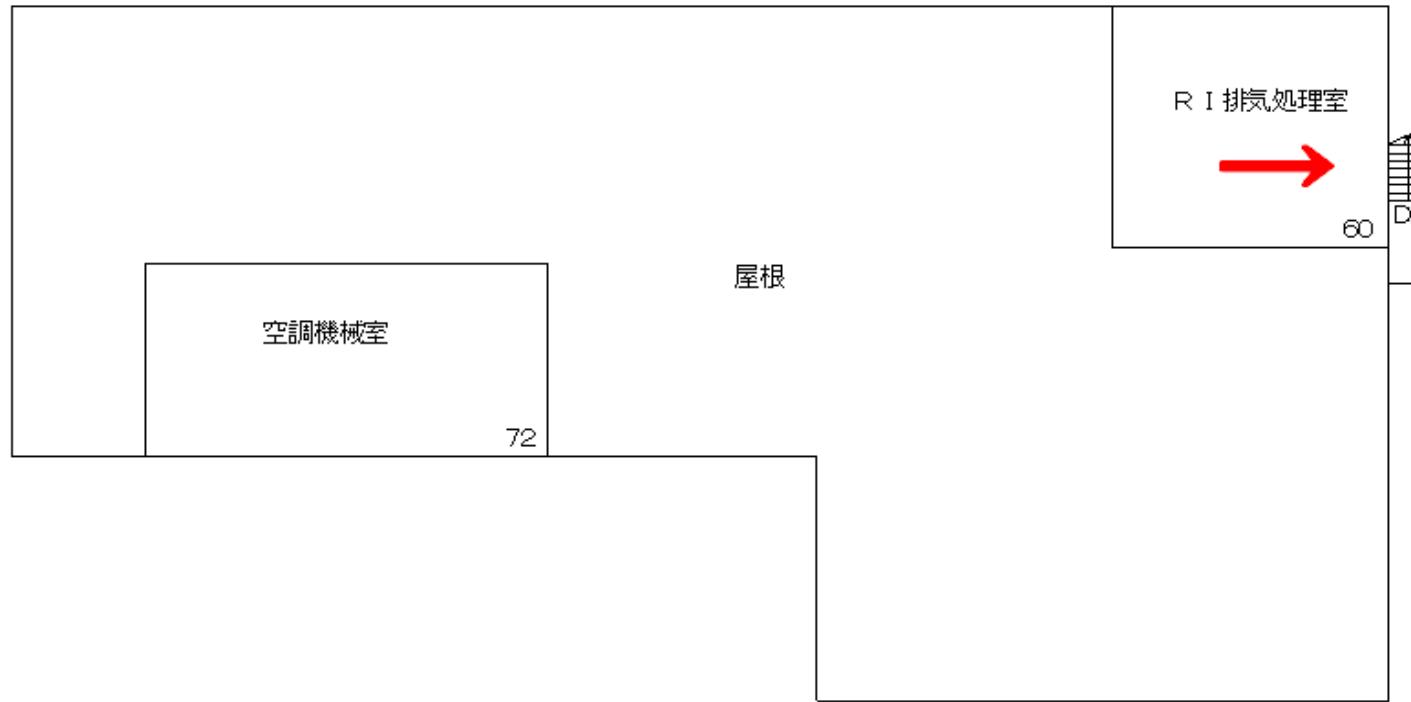


理工系R I 実験施設2階

## 避難経路図

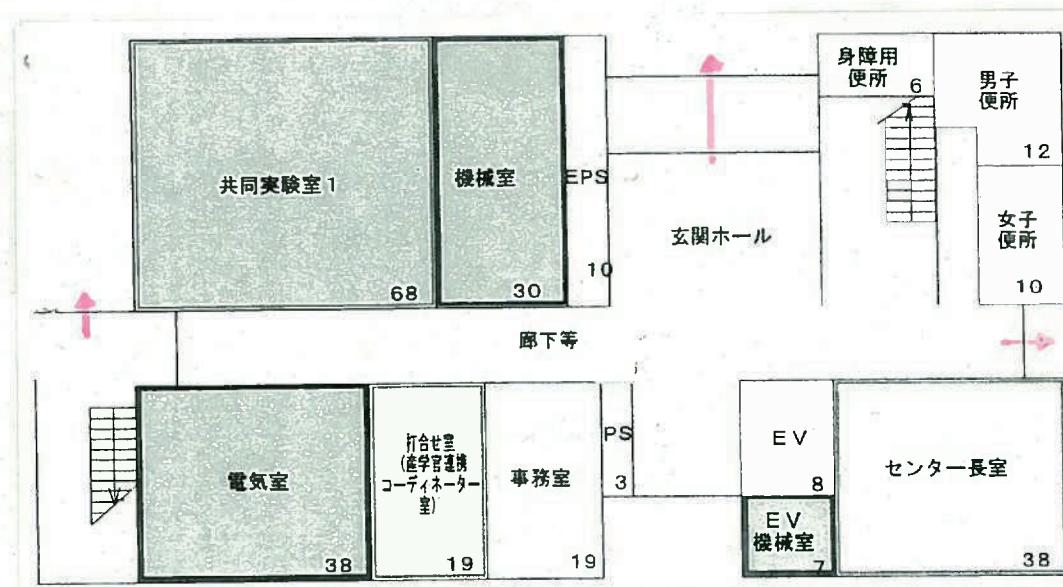


## 避 難 経 路 図

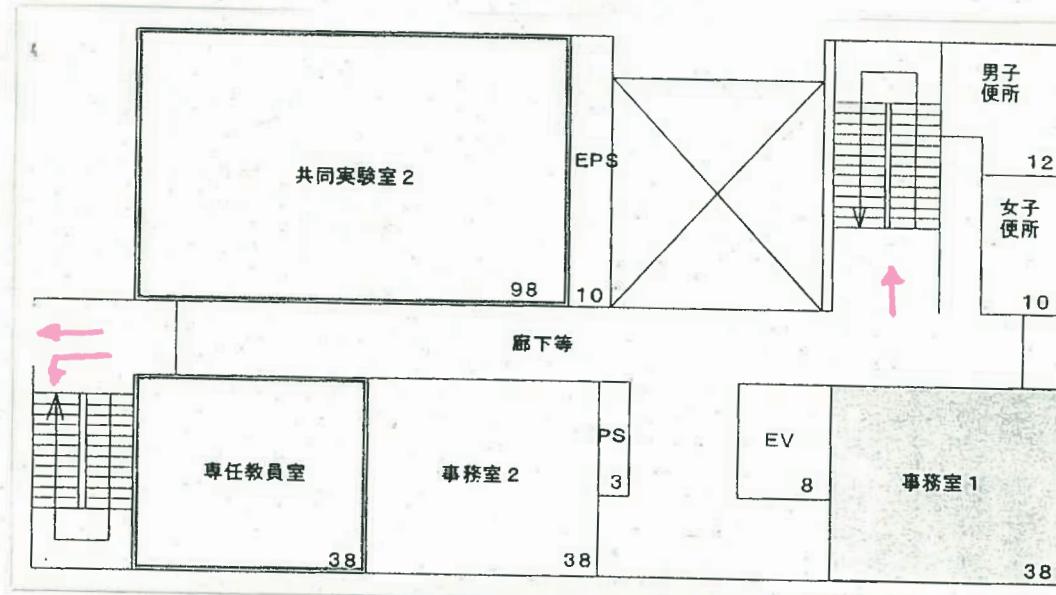






共同研究センター 2階

## 避難経路図

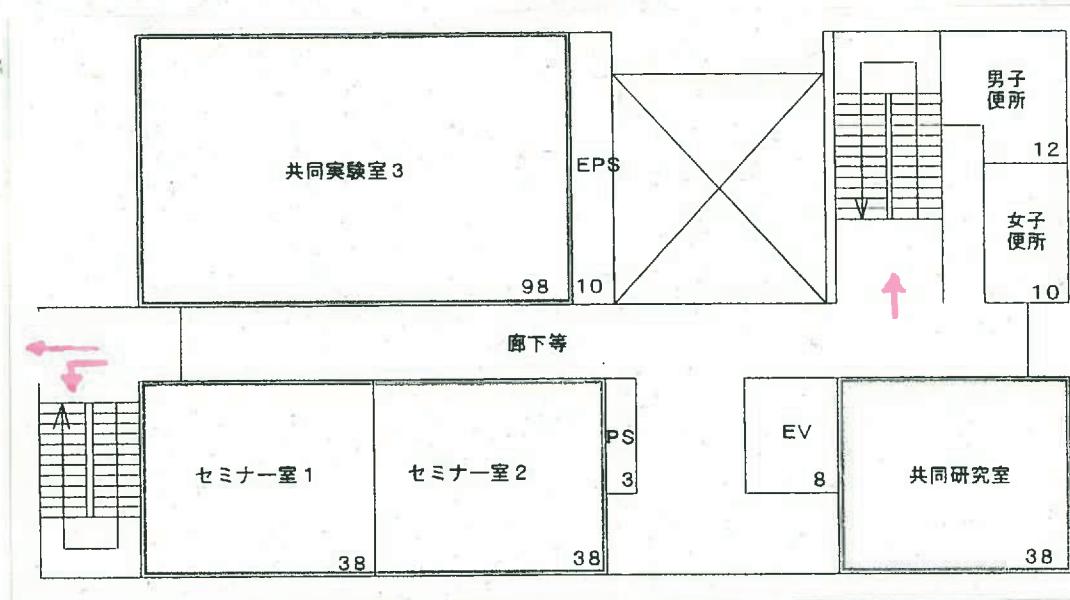

共同研究センター 3階

## 避難経路図

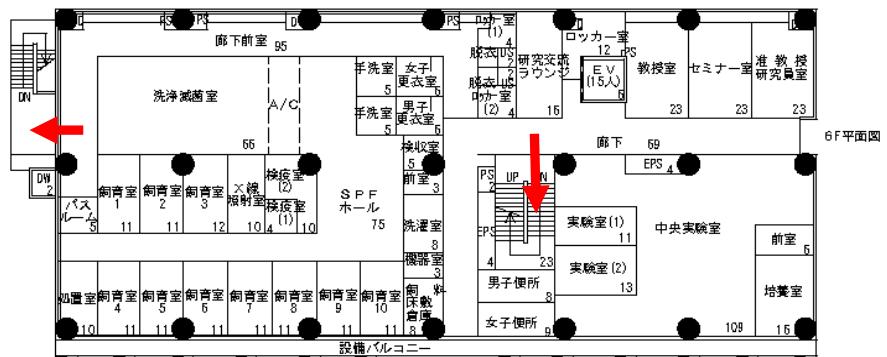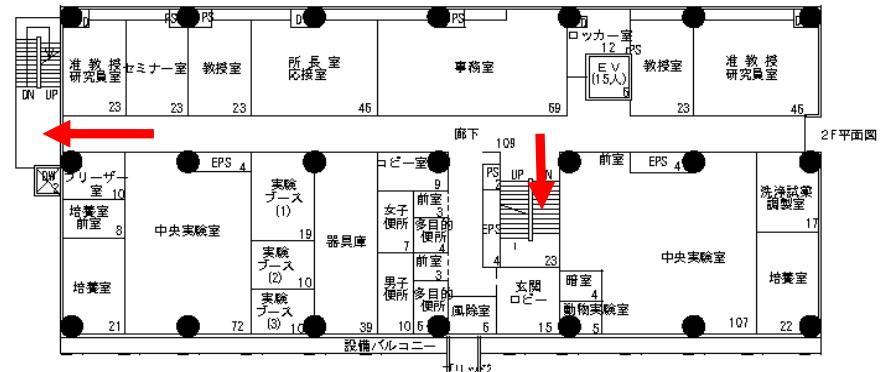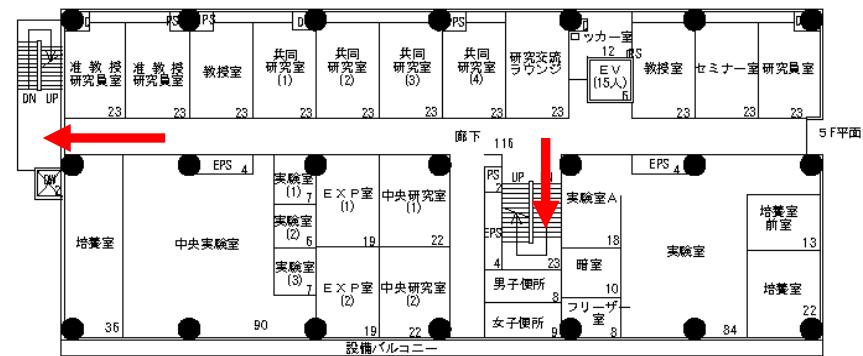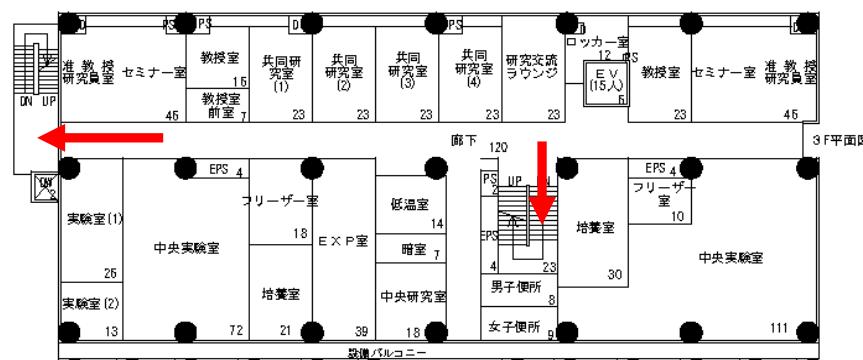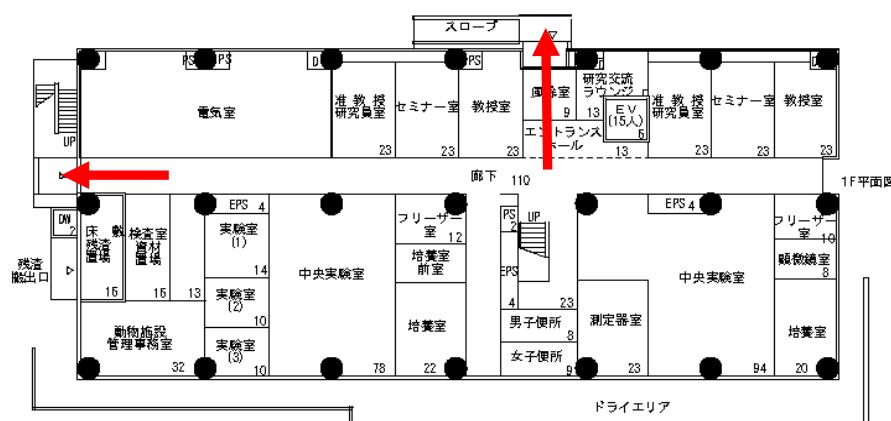


## がん進展制御研究


# 避難経路図



# 避難経路図

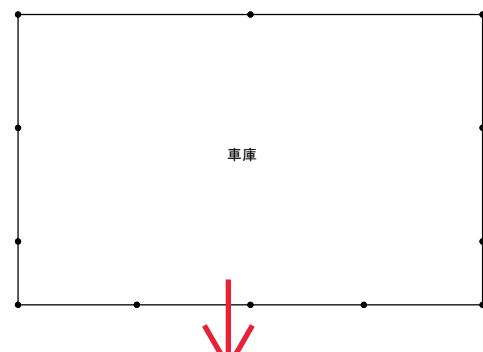


車庫 1階

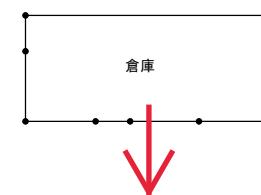


倉庫 1階


# 避難経路図

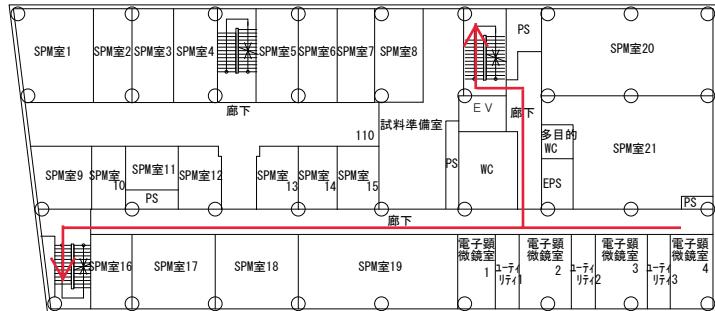


ナノ生命科学研究所 地下1階

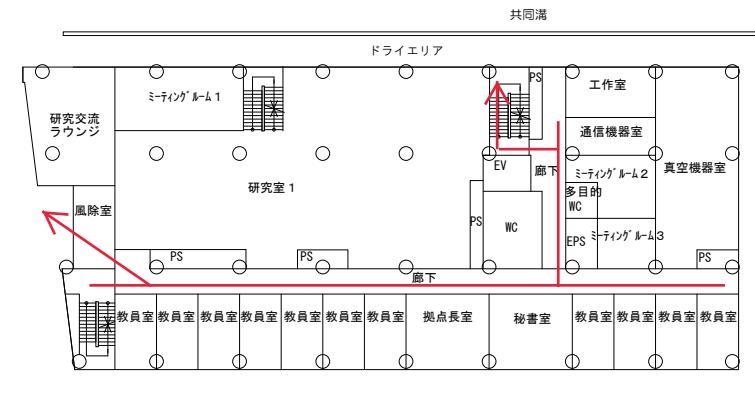

ナノ生命科学研究所 1階

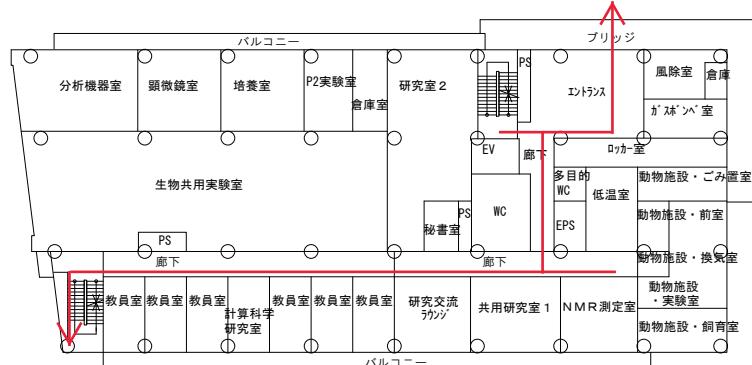


ナノ生命科学研究所 2階

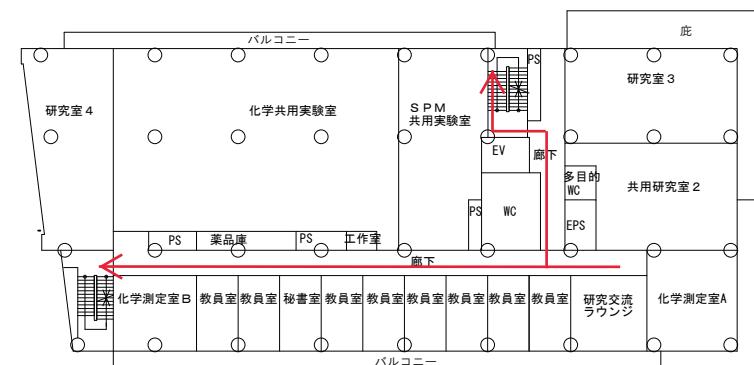

ナノ生命科学研究所 3階



# 避難経路図

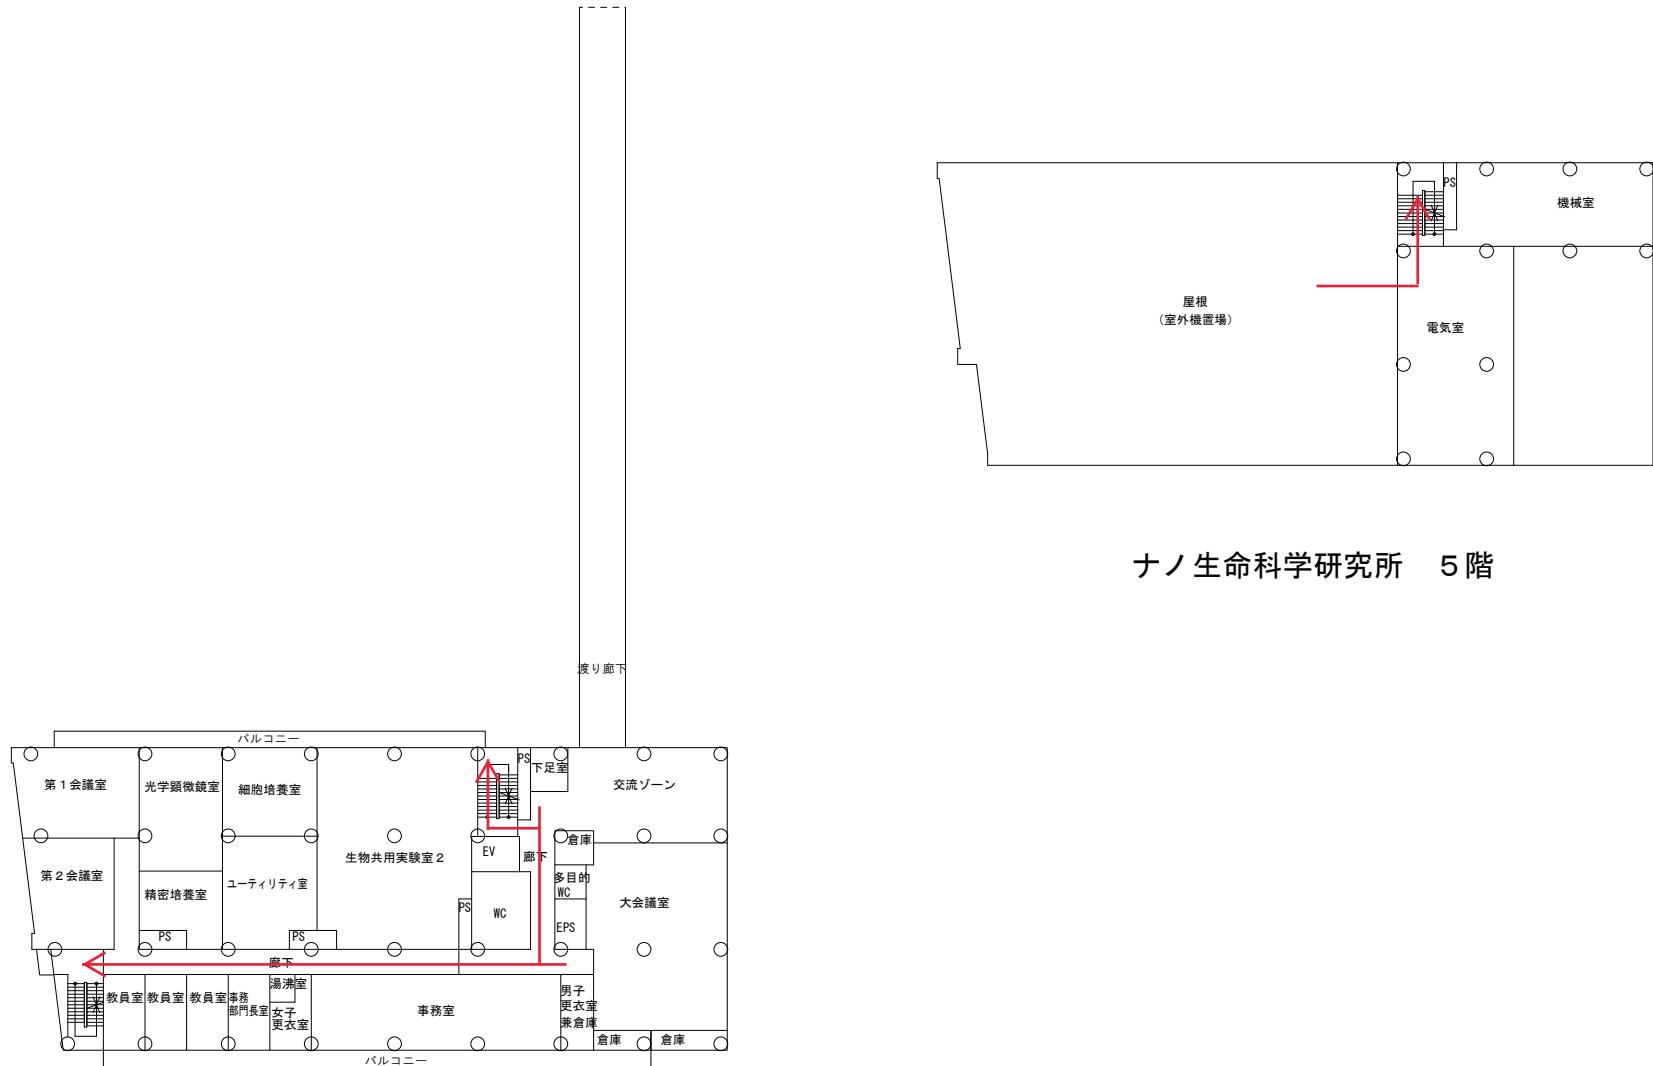

ナノ生命科学研究所 4階

# EMERGENCY EXIT PLAN 避難経路図

## ( NanoLSI Building B1F )

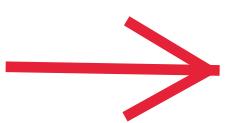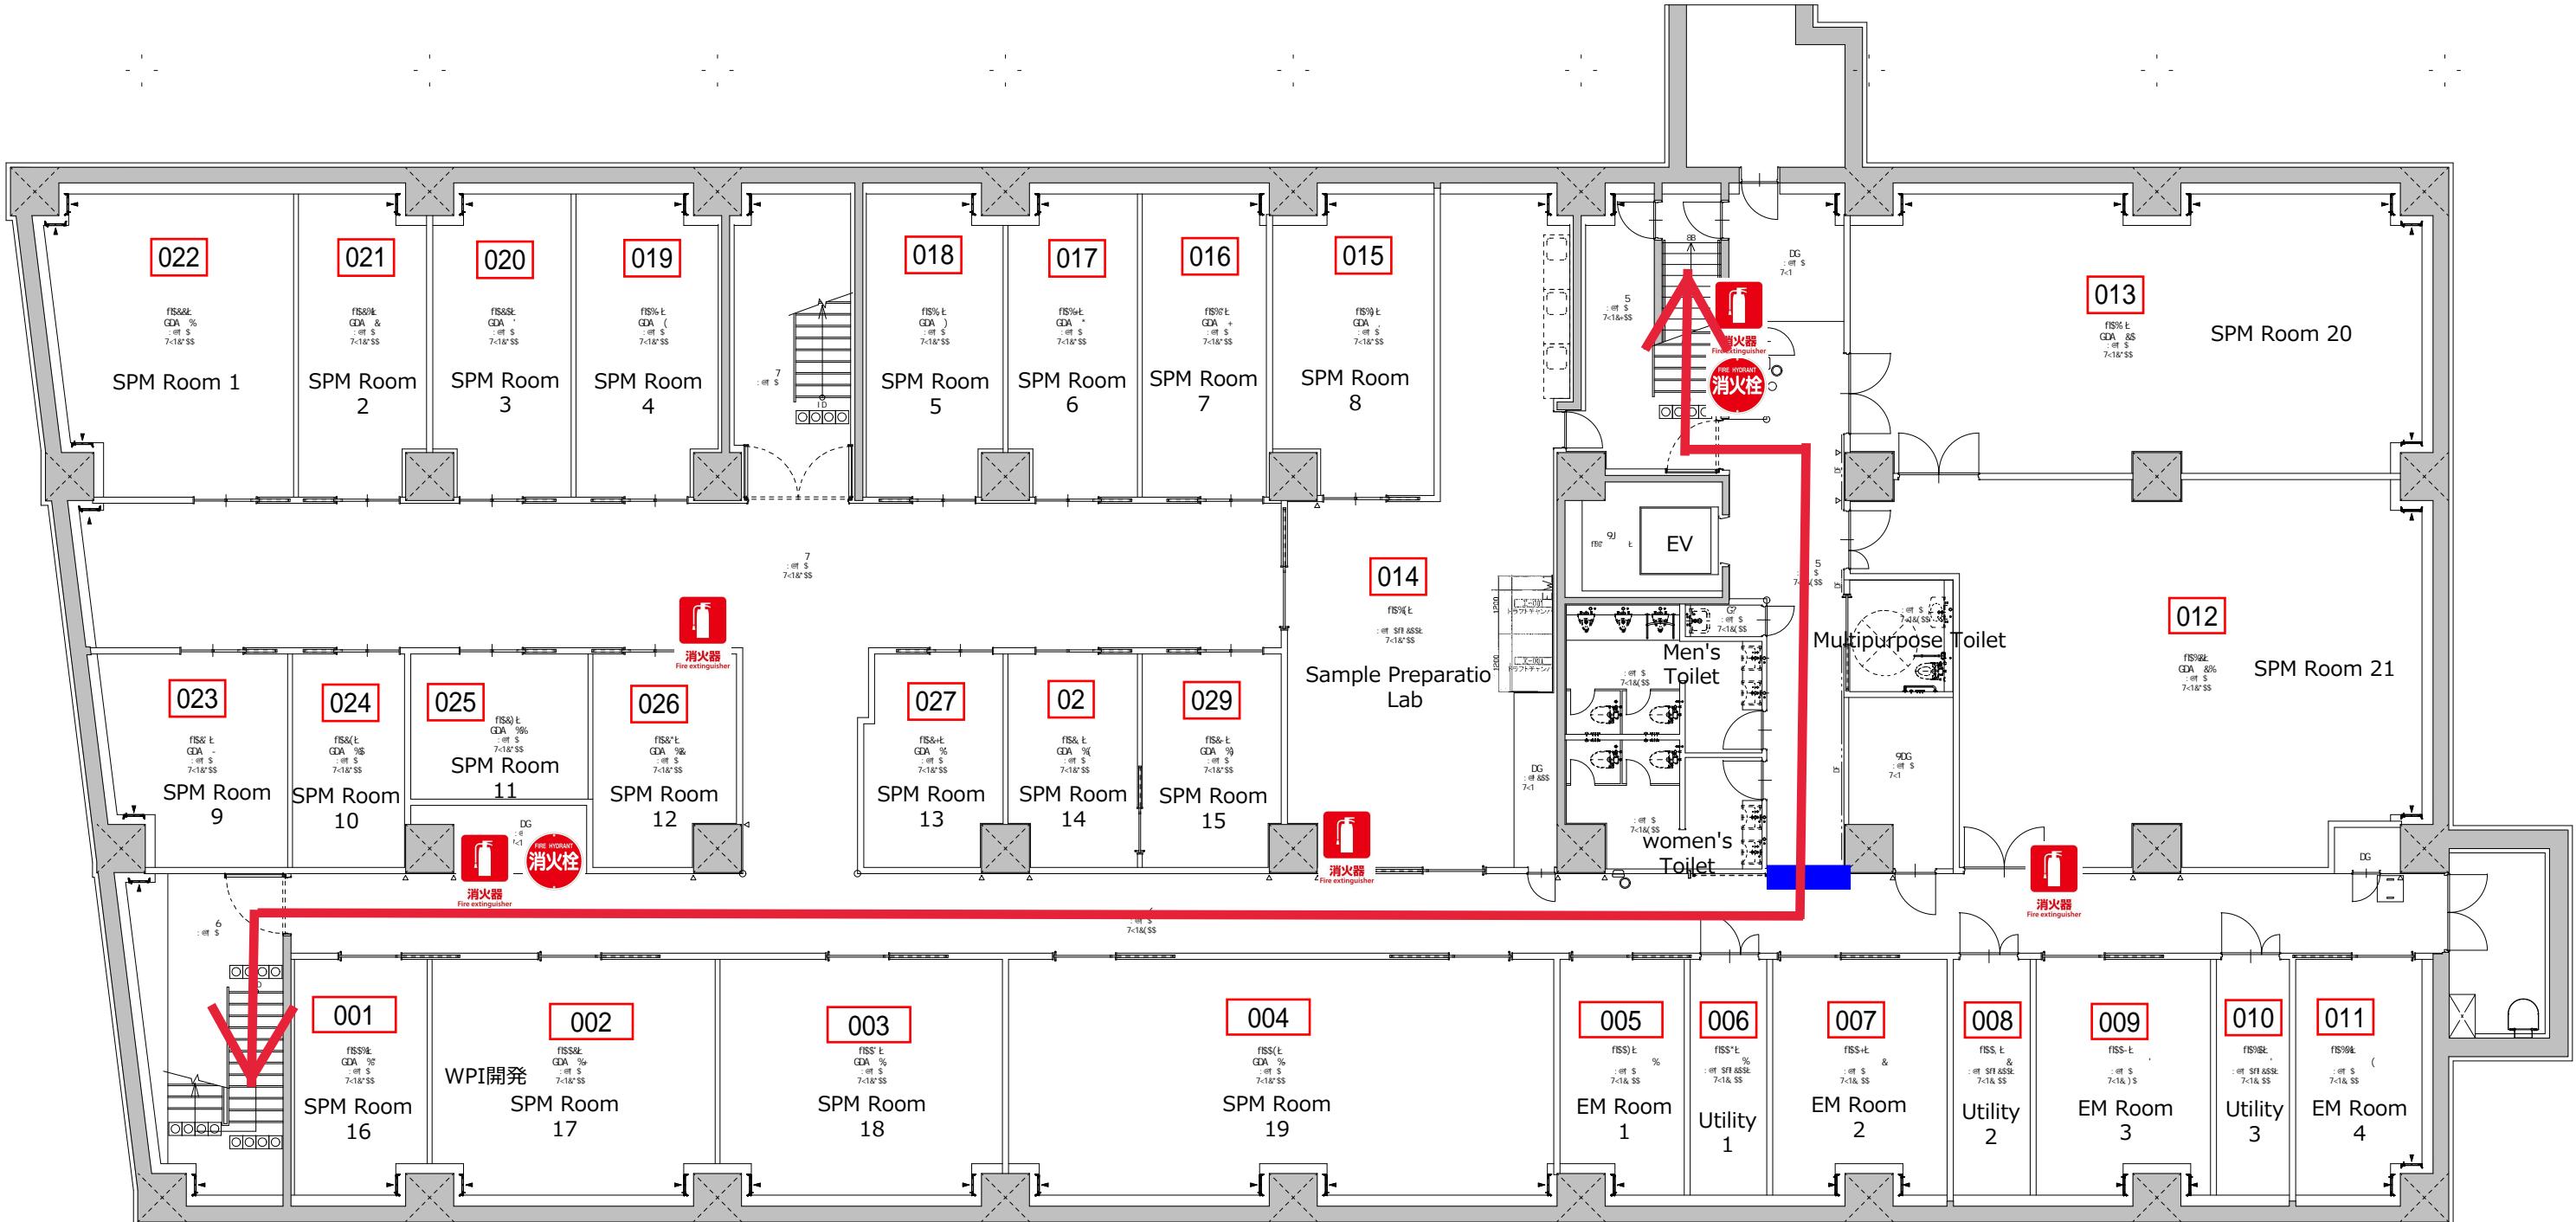

Emergency Exit Route  
避難方向




Fire Extinguisher  
消火器



Fire Hydrant  
消火栓

# EMERGENCY EXIT PLAN 避難経路図

## ( NanoLSI Building 1F )

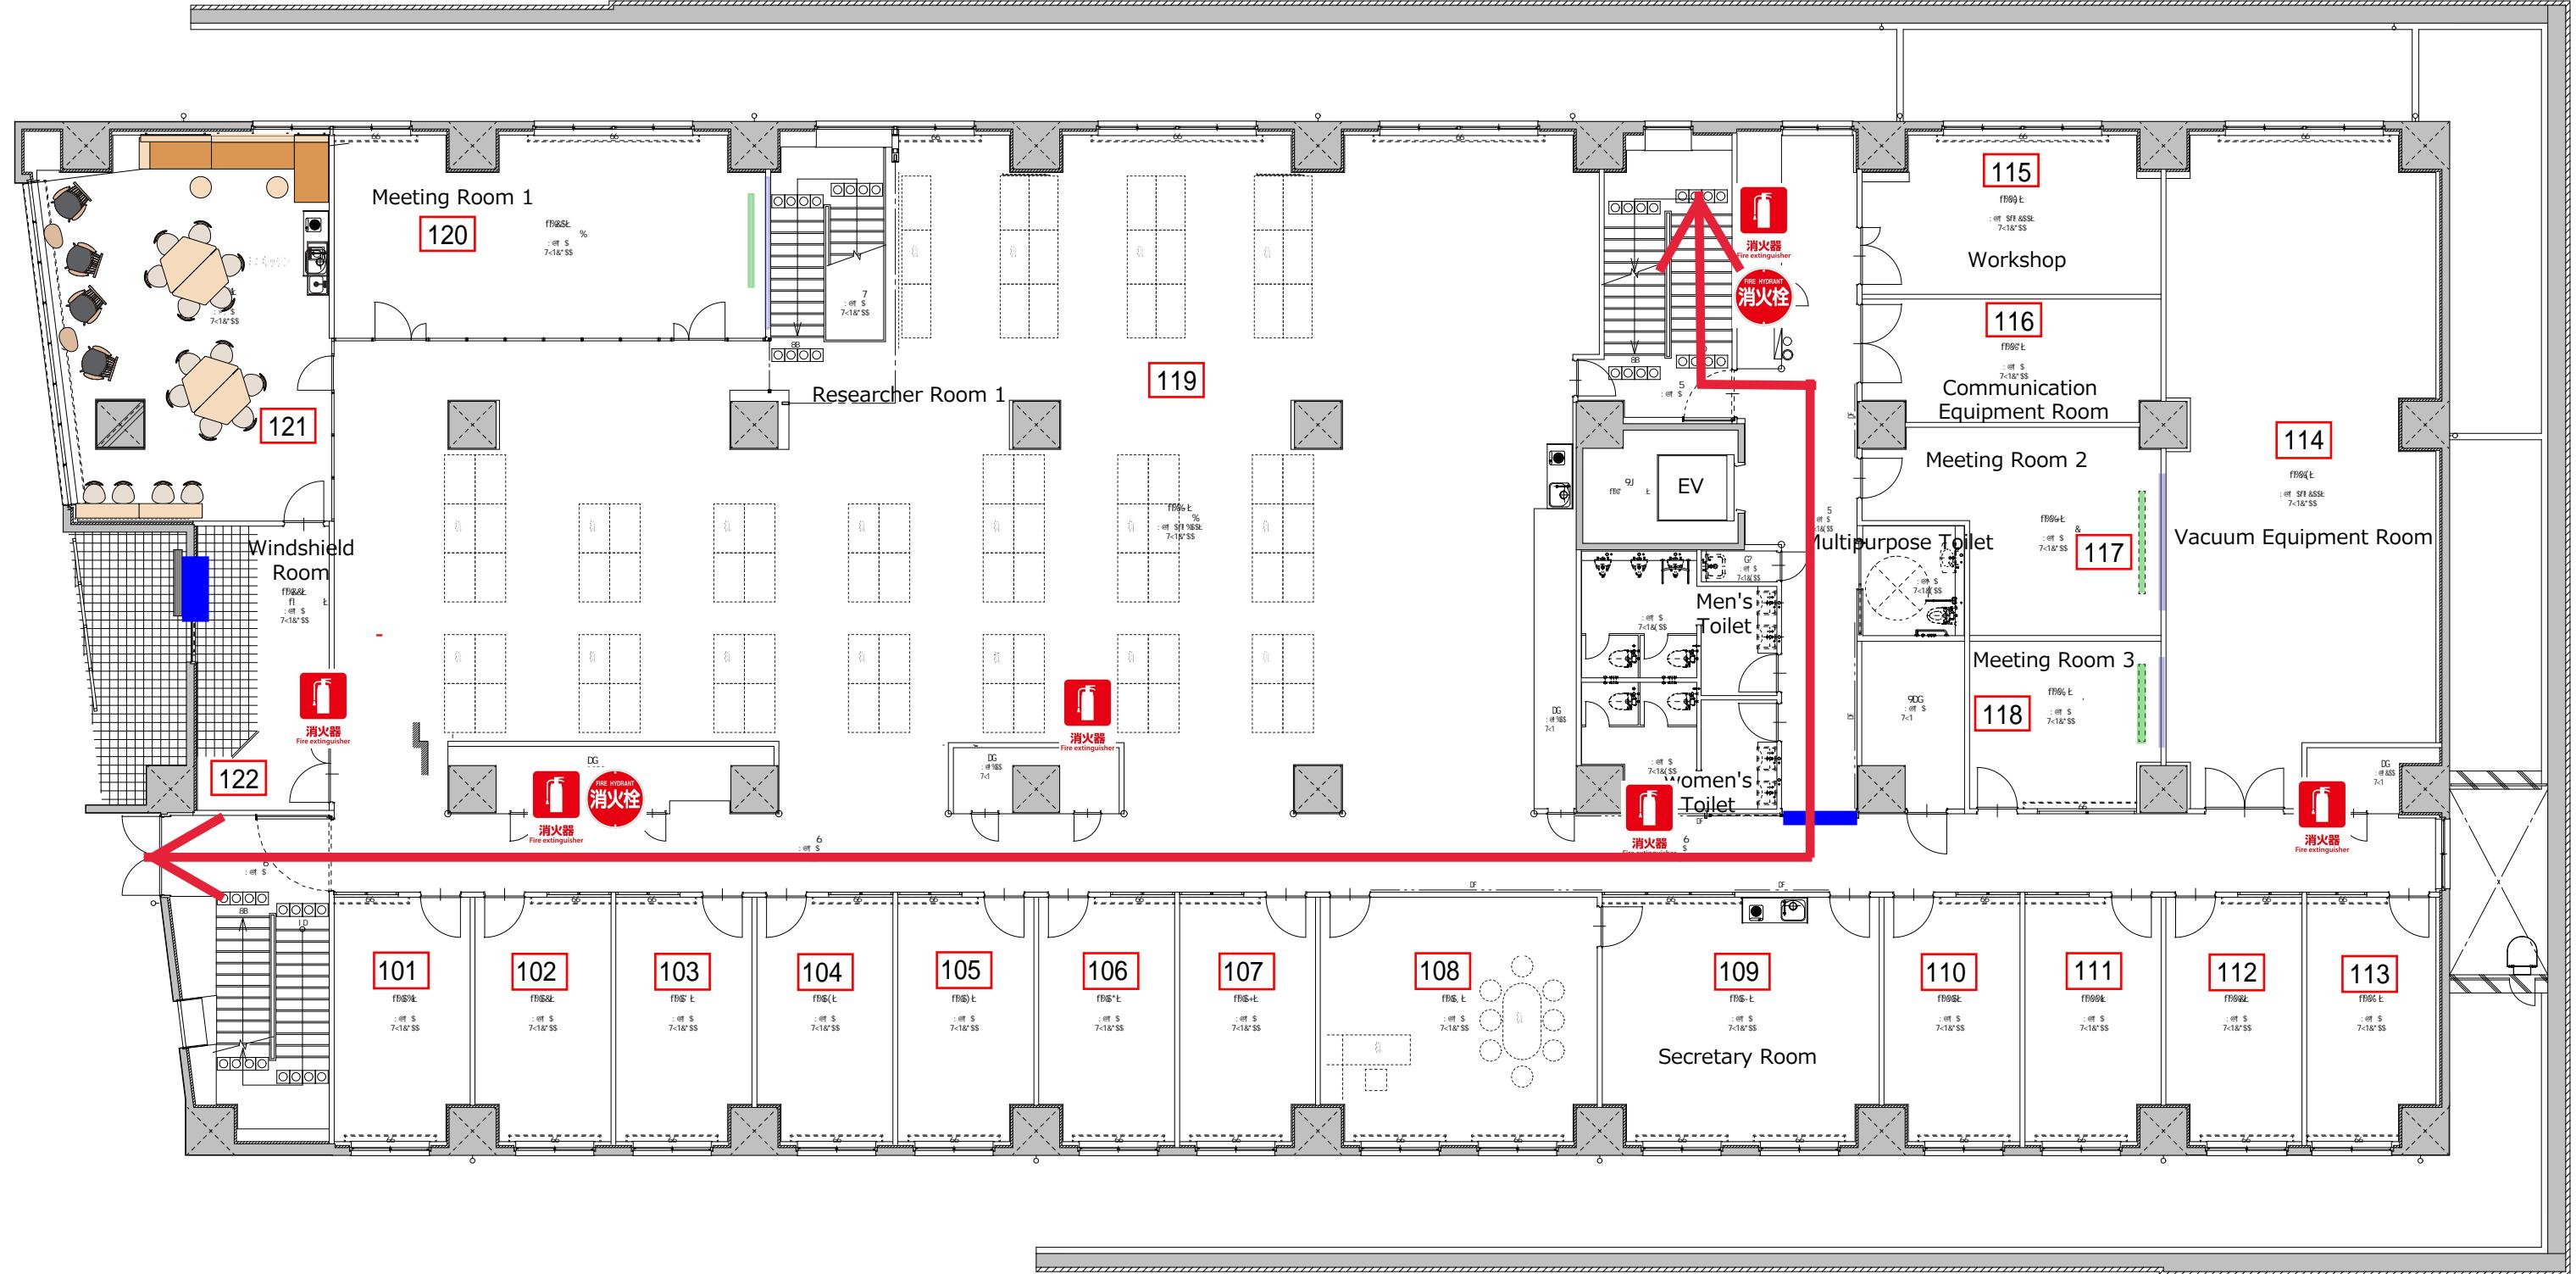

Emergency Exit Route  
避難方向




Fire Extinguisher  
消防器



Fire Hydrant  
消防栓

# EMERGENCY EXIT PLAN 避難経路図

## ( NanoLSI Building 2F )

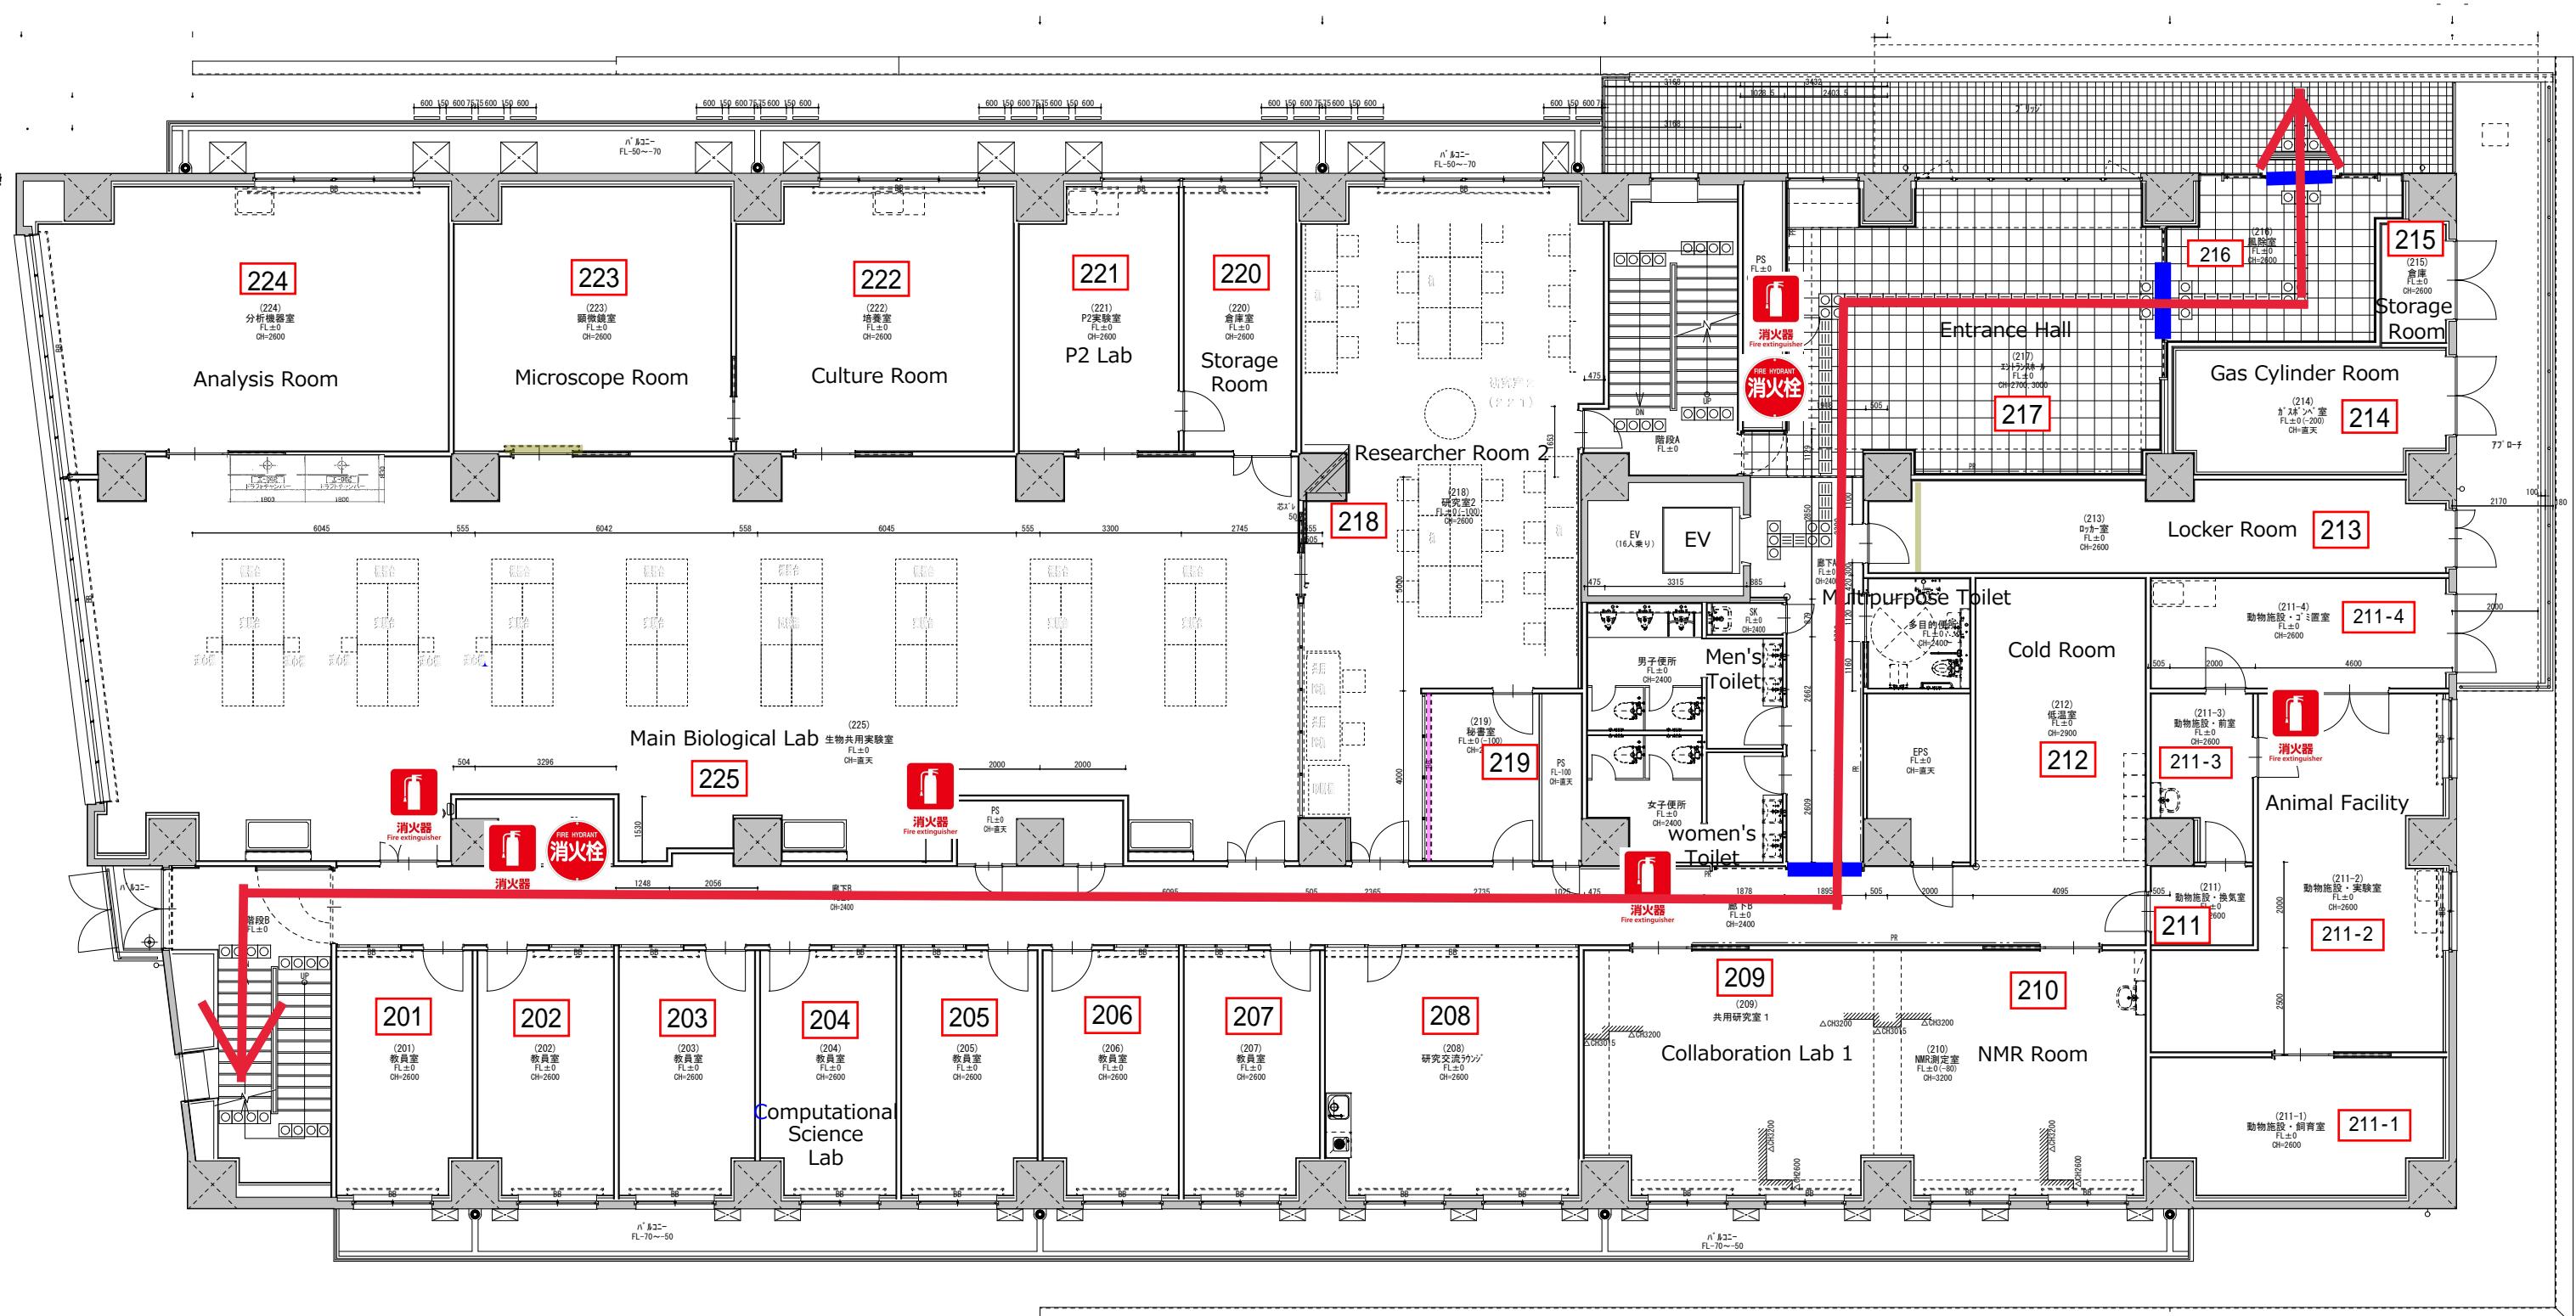

Emergency Exit Route  
避難方向




Fire Extinguisher  
消火器



Fire Hydrant  
消火栓


# EMERGENCY EXIT PLAN 避難経路図

## ( NanoLSI Building 3F )

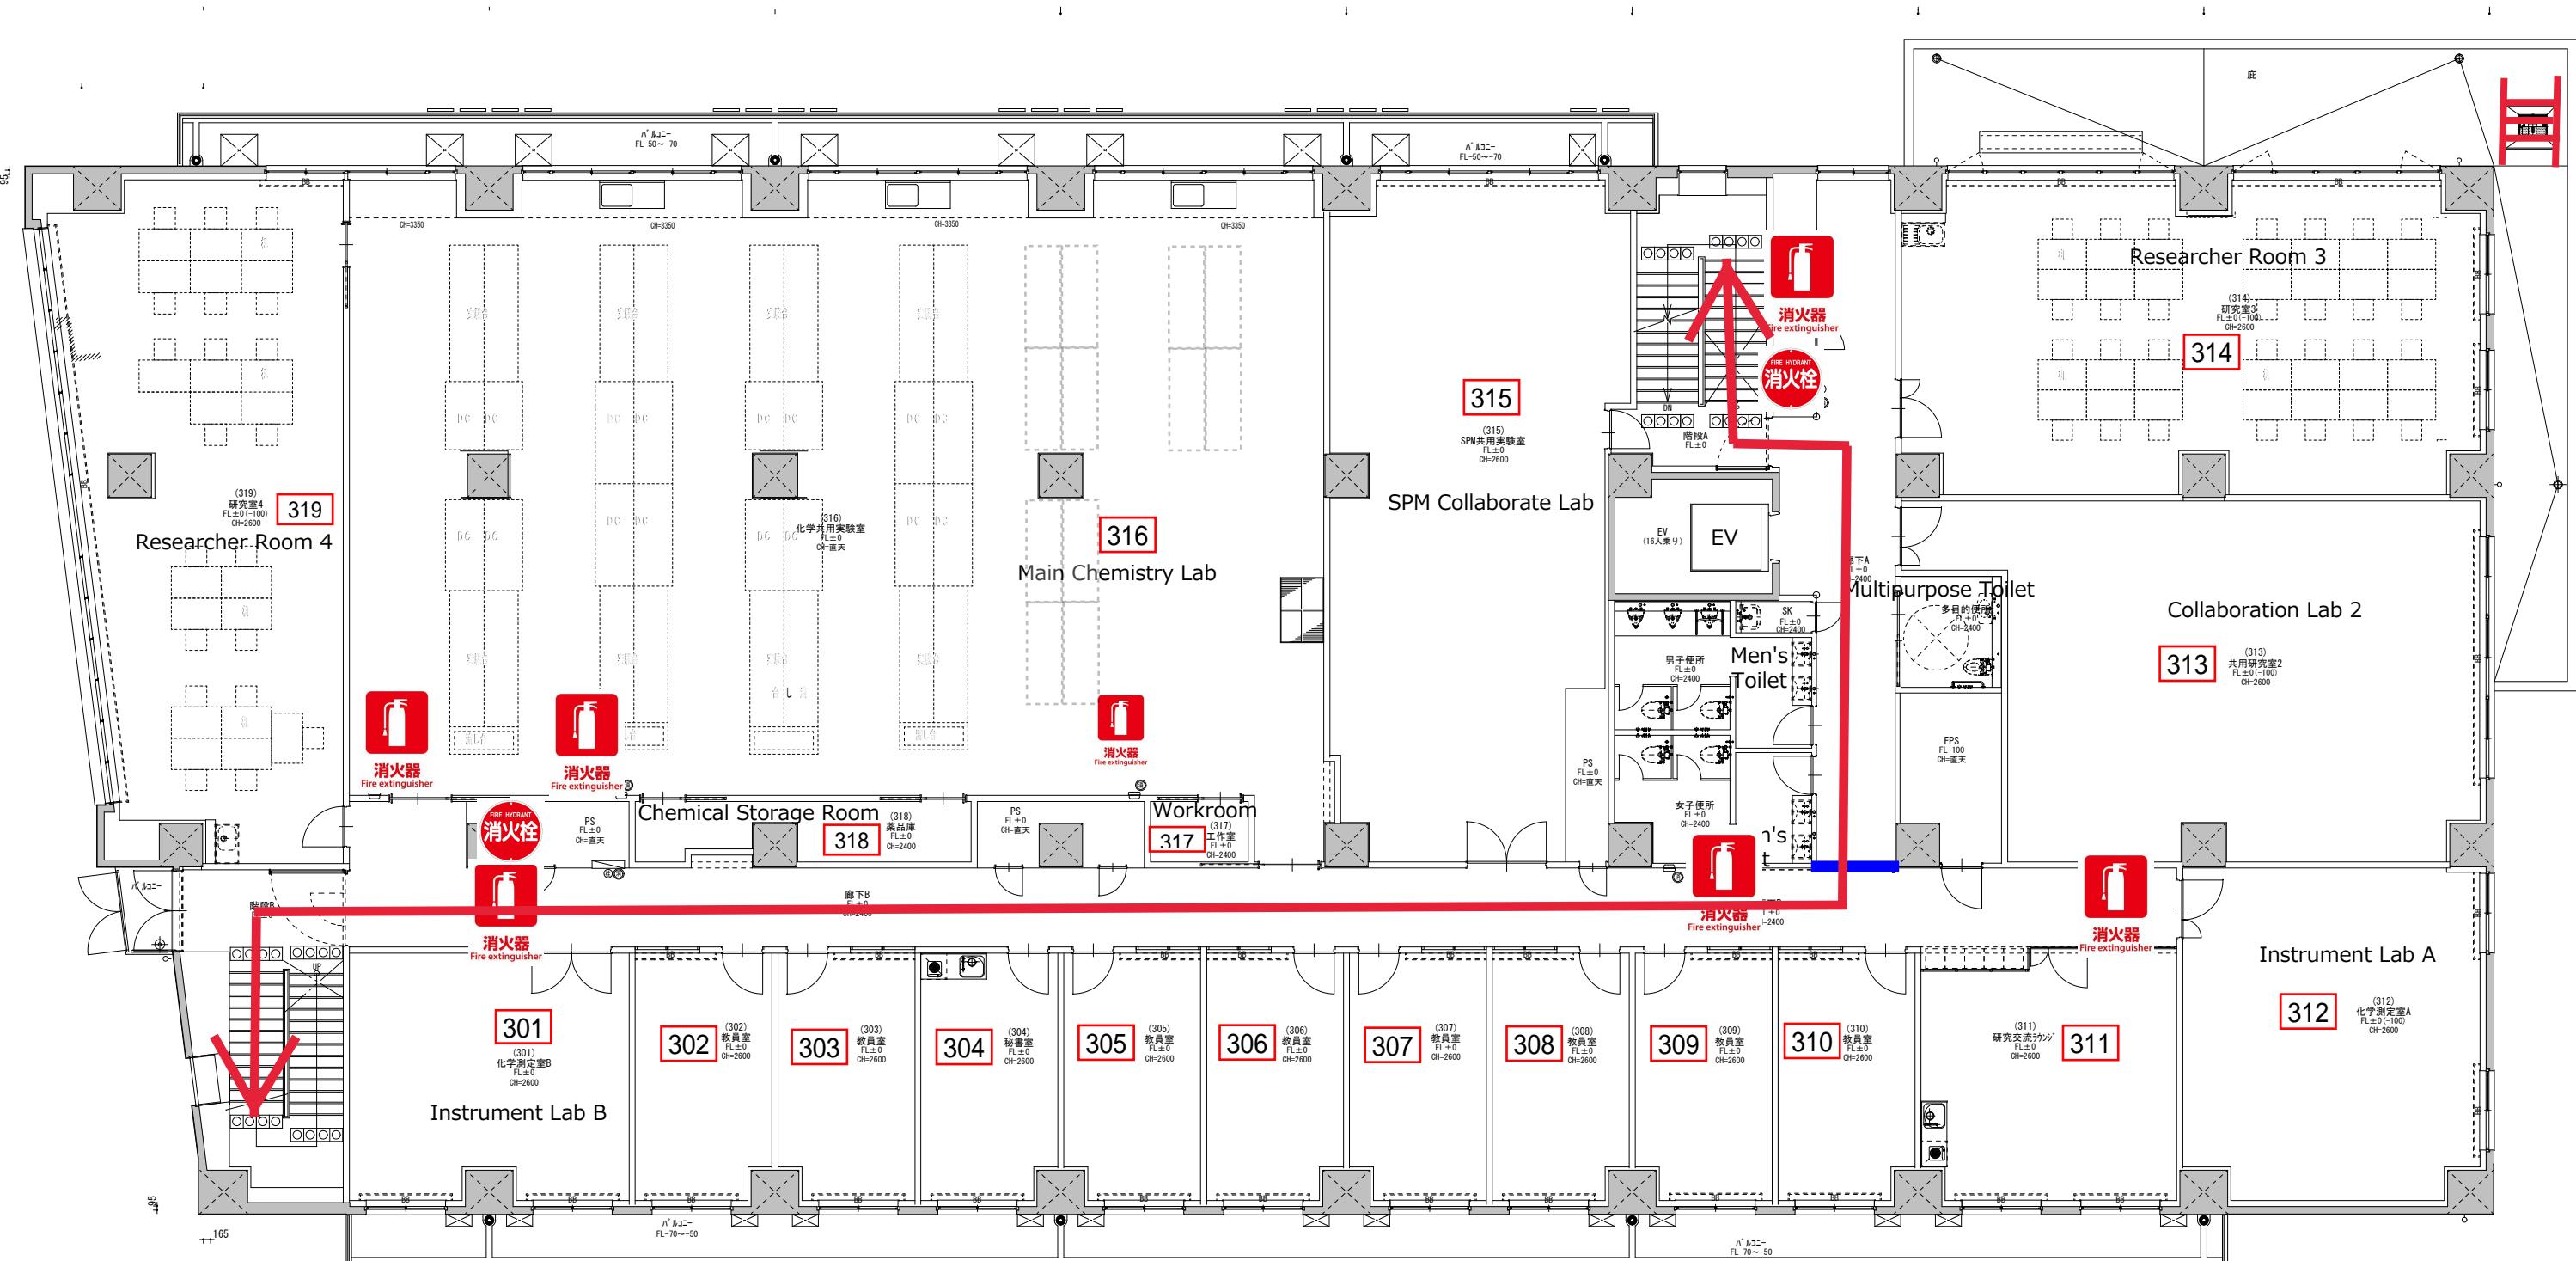

# EMERGENCY EXIT PLAN 避難経路図

## ( NanoLSI Building 4F )

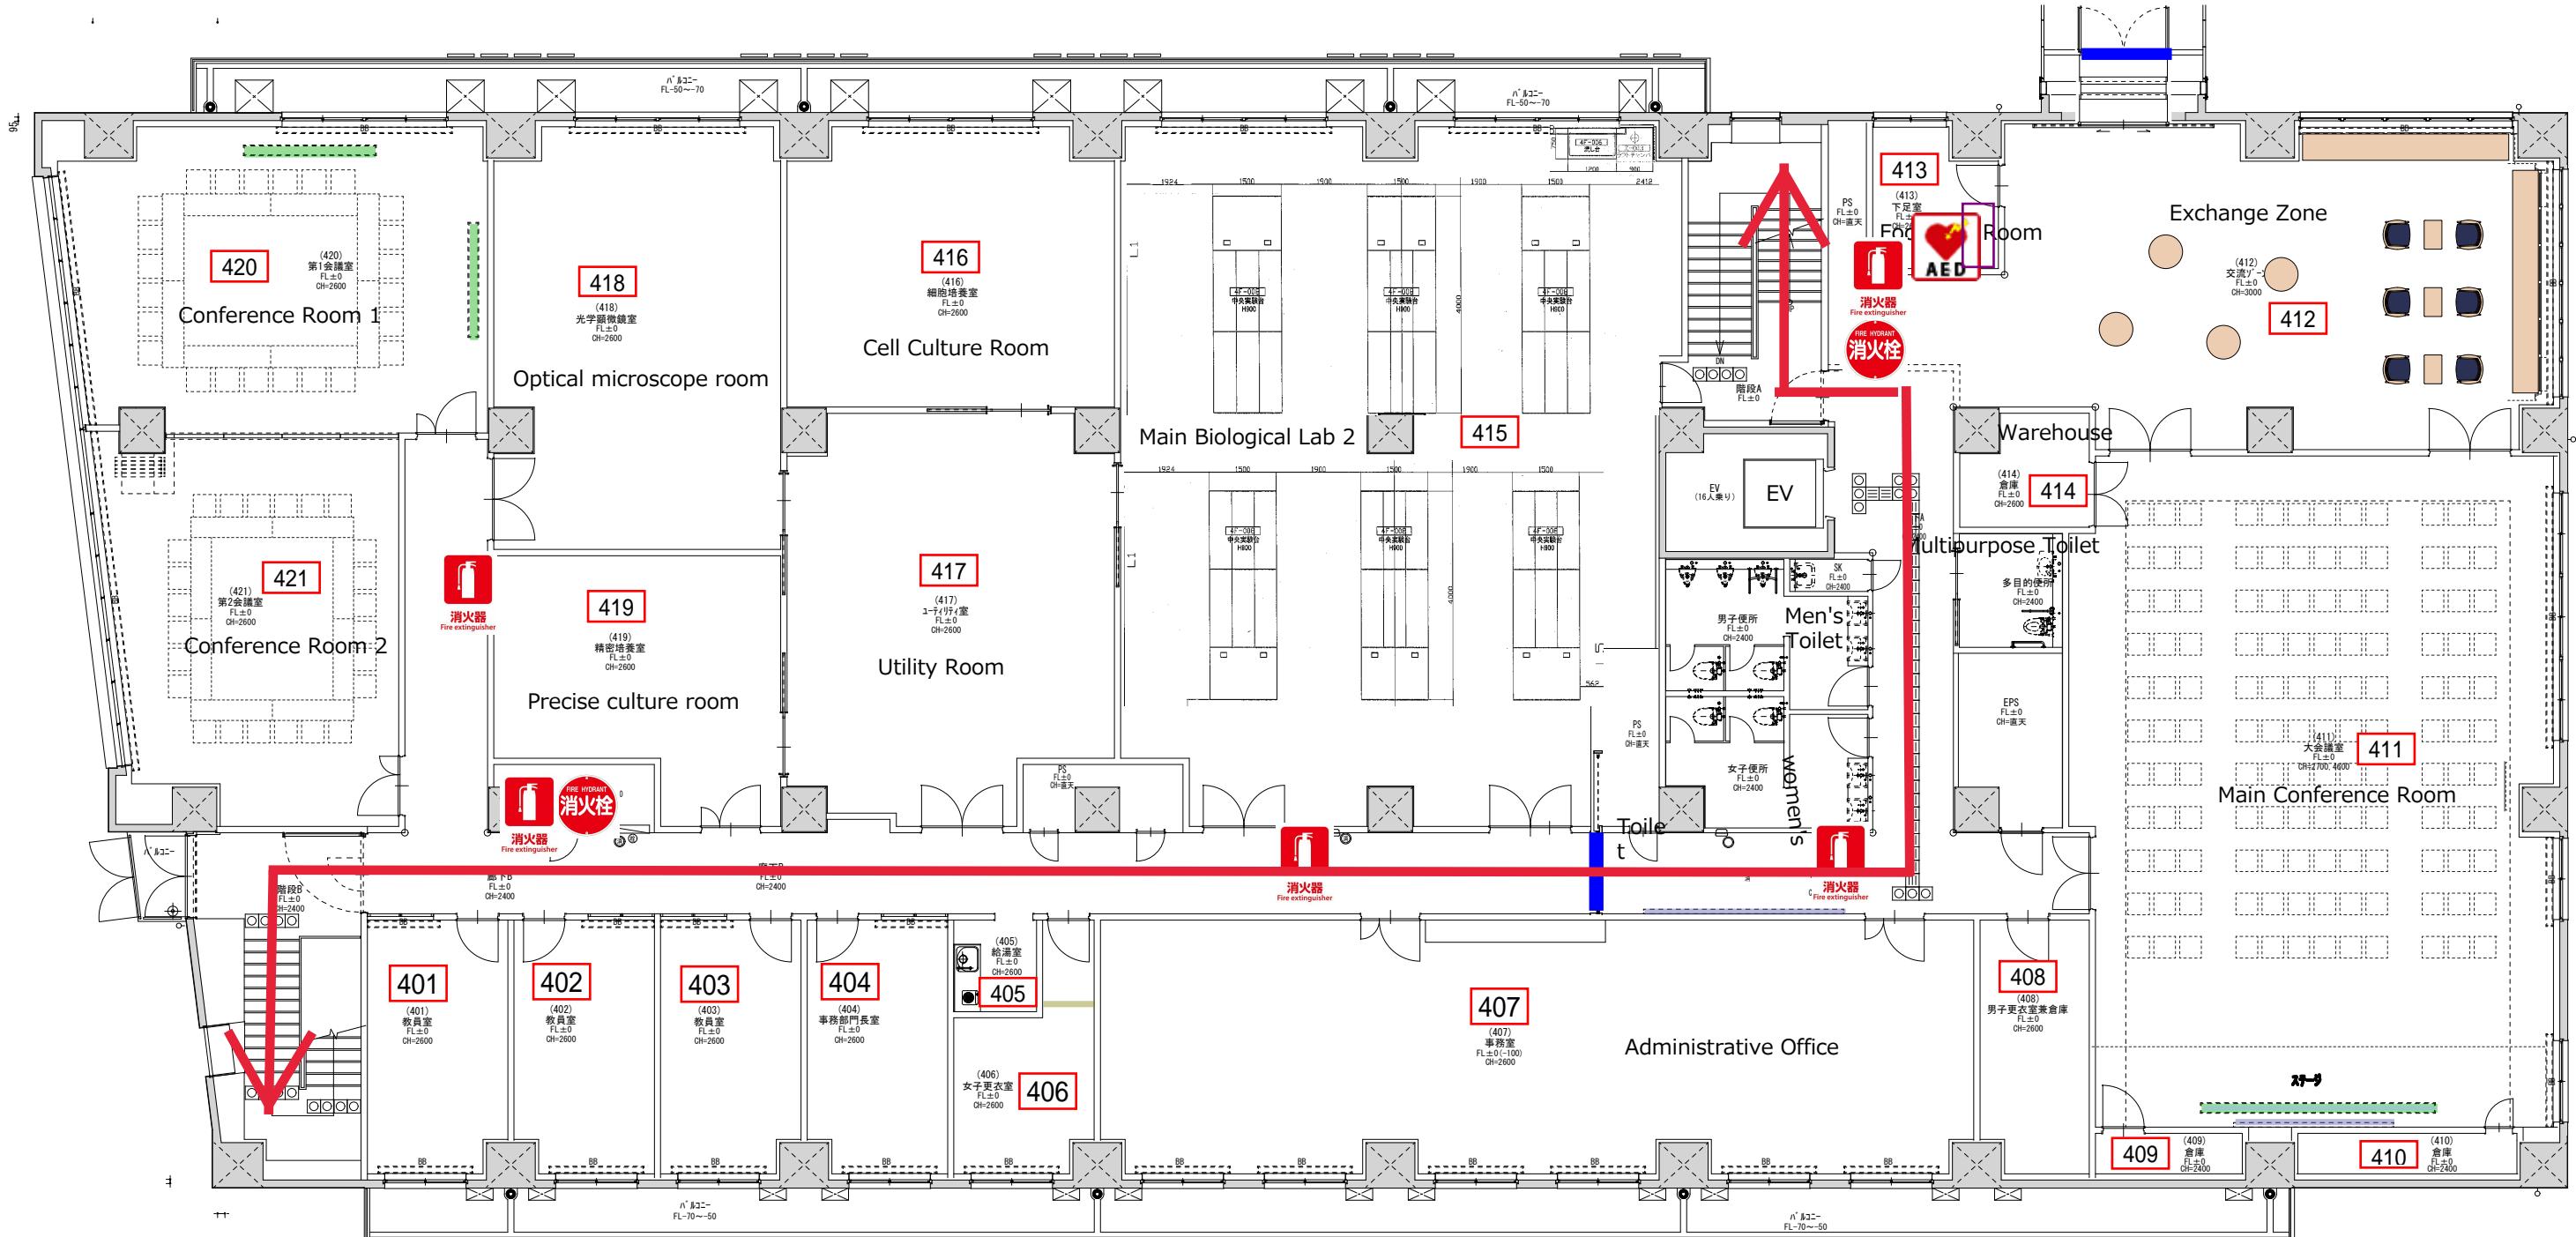

Emergency Exit Route  
避難方向



Fire Extinguisher  
消火器




Fire Hydrant  
消火栓




AED  
全自動除細動器

避難経路図 縮尺 1:300(A4)  
Evacuation Plan

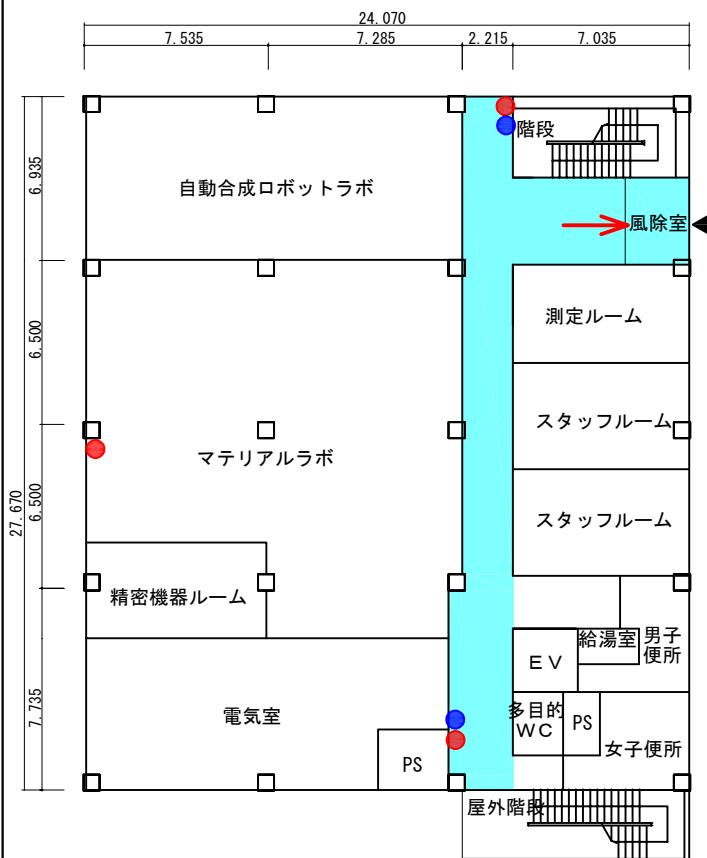

未来知実証センター 1階平面図  
Layout of 1st Floor

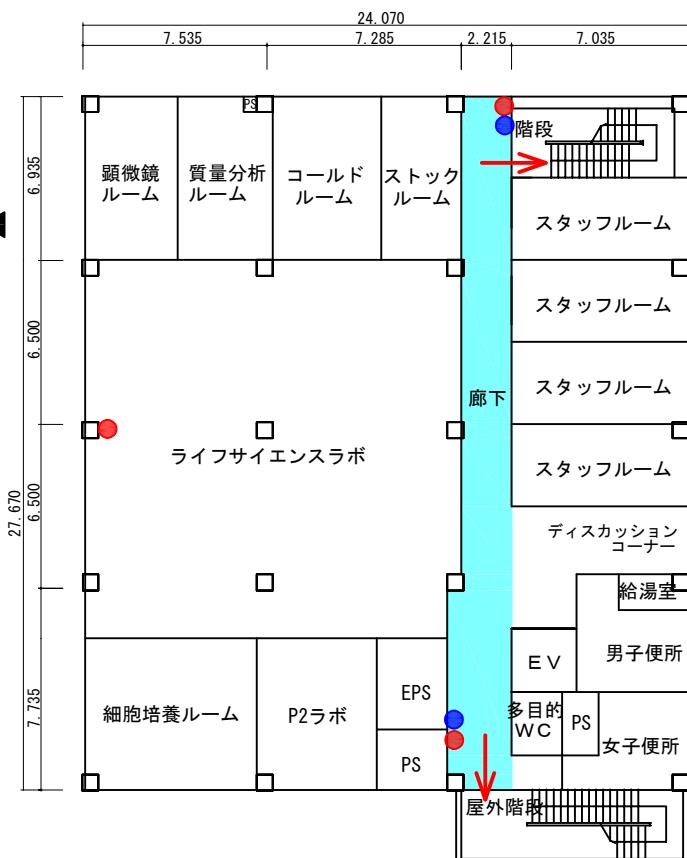

未来知実証センター 2階平面図  
Layout of 2nd Floor


→ 避難経路  
(Evacuation Route)

● 消火器  
(Fire Extinguisher)

● 消火栓  
(Fire Hydrant)


## 避難経路図 縮尺 1:300(A4)

### Evacuation Plan

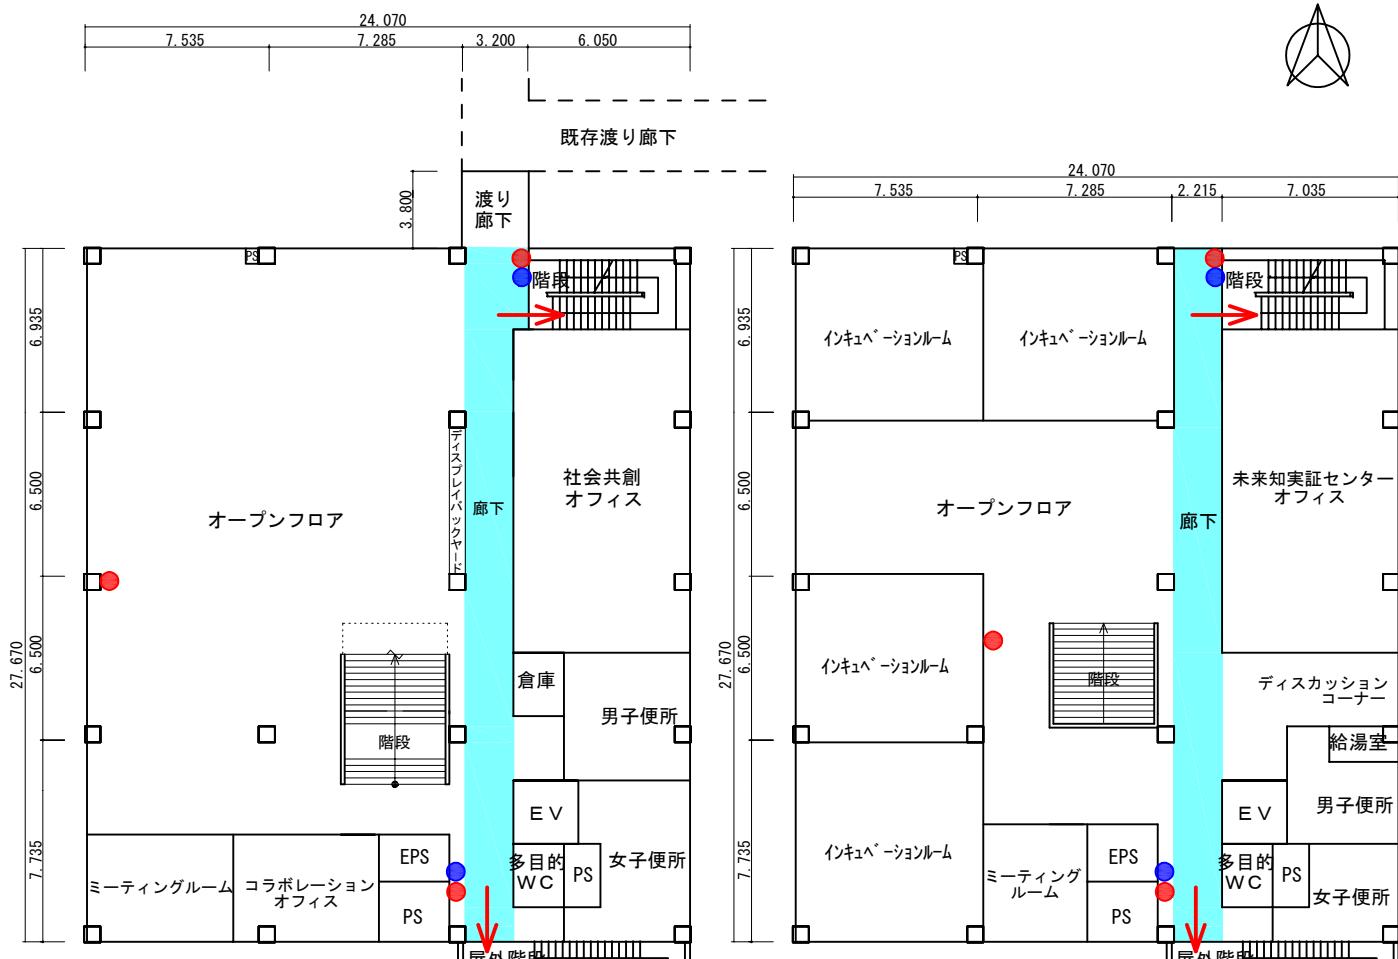

未来知実証センター 3階平面図  
Layout of 3rd Floor

未来知実証センター 4階平面図  
Layout of 4th Floor

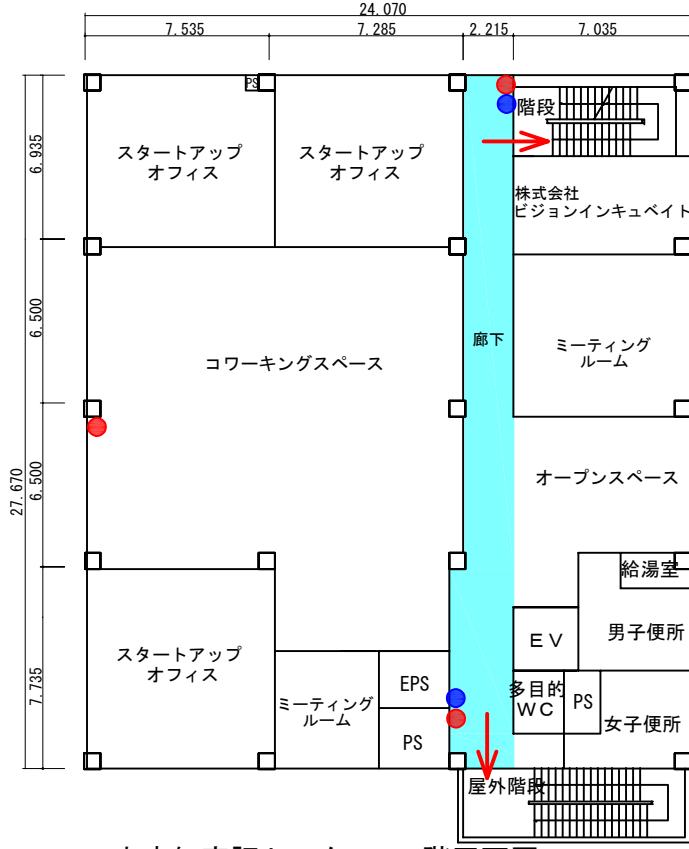

未来知実証センター 5階平面図  
Layout of 5th Floor

- 避難経路  
(Evacuation Route)
- 消火器  
(Fire Extinguisher)
- 消火栓  
(Fire Hydrant)