

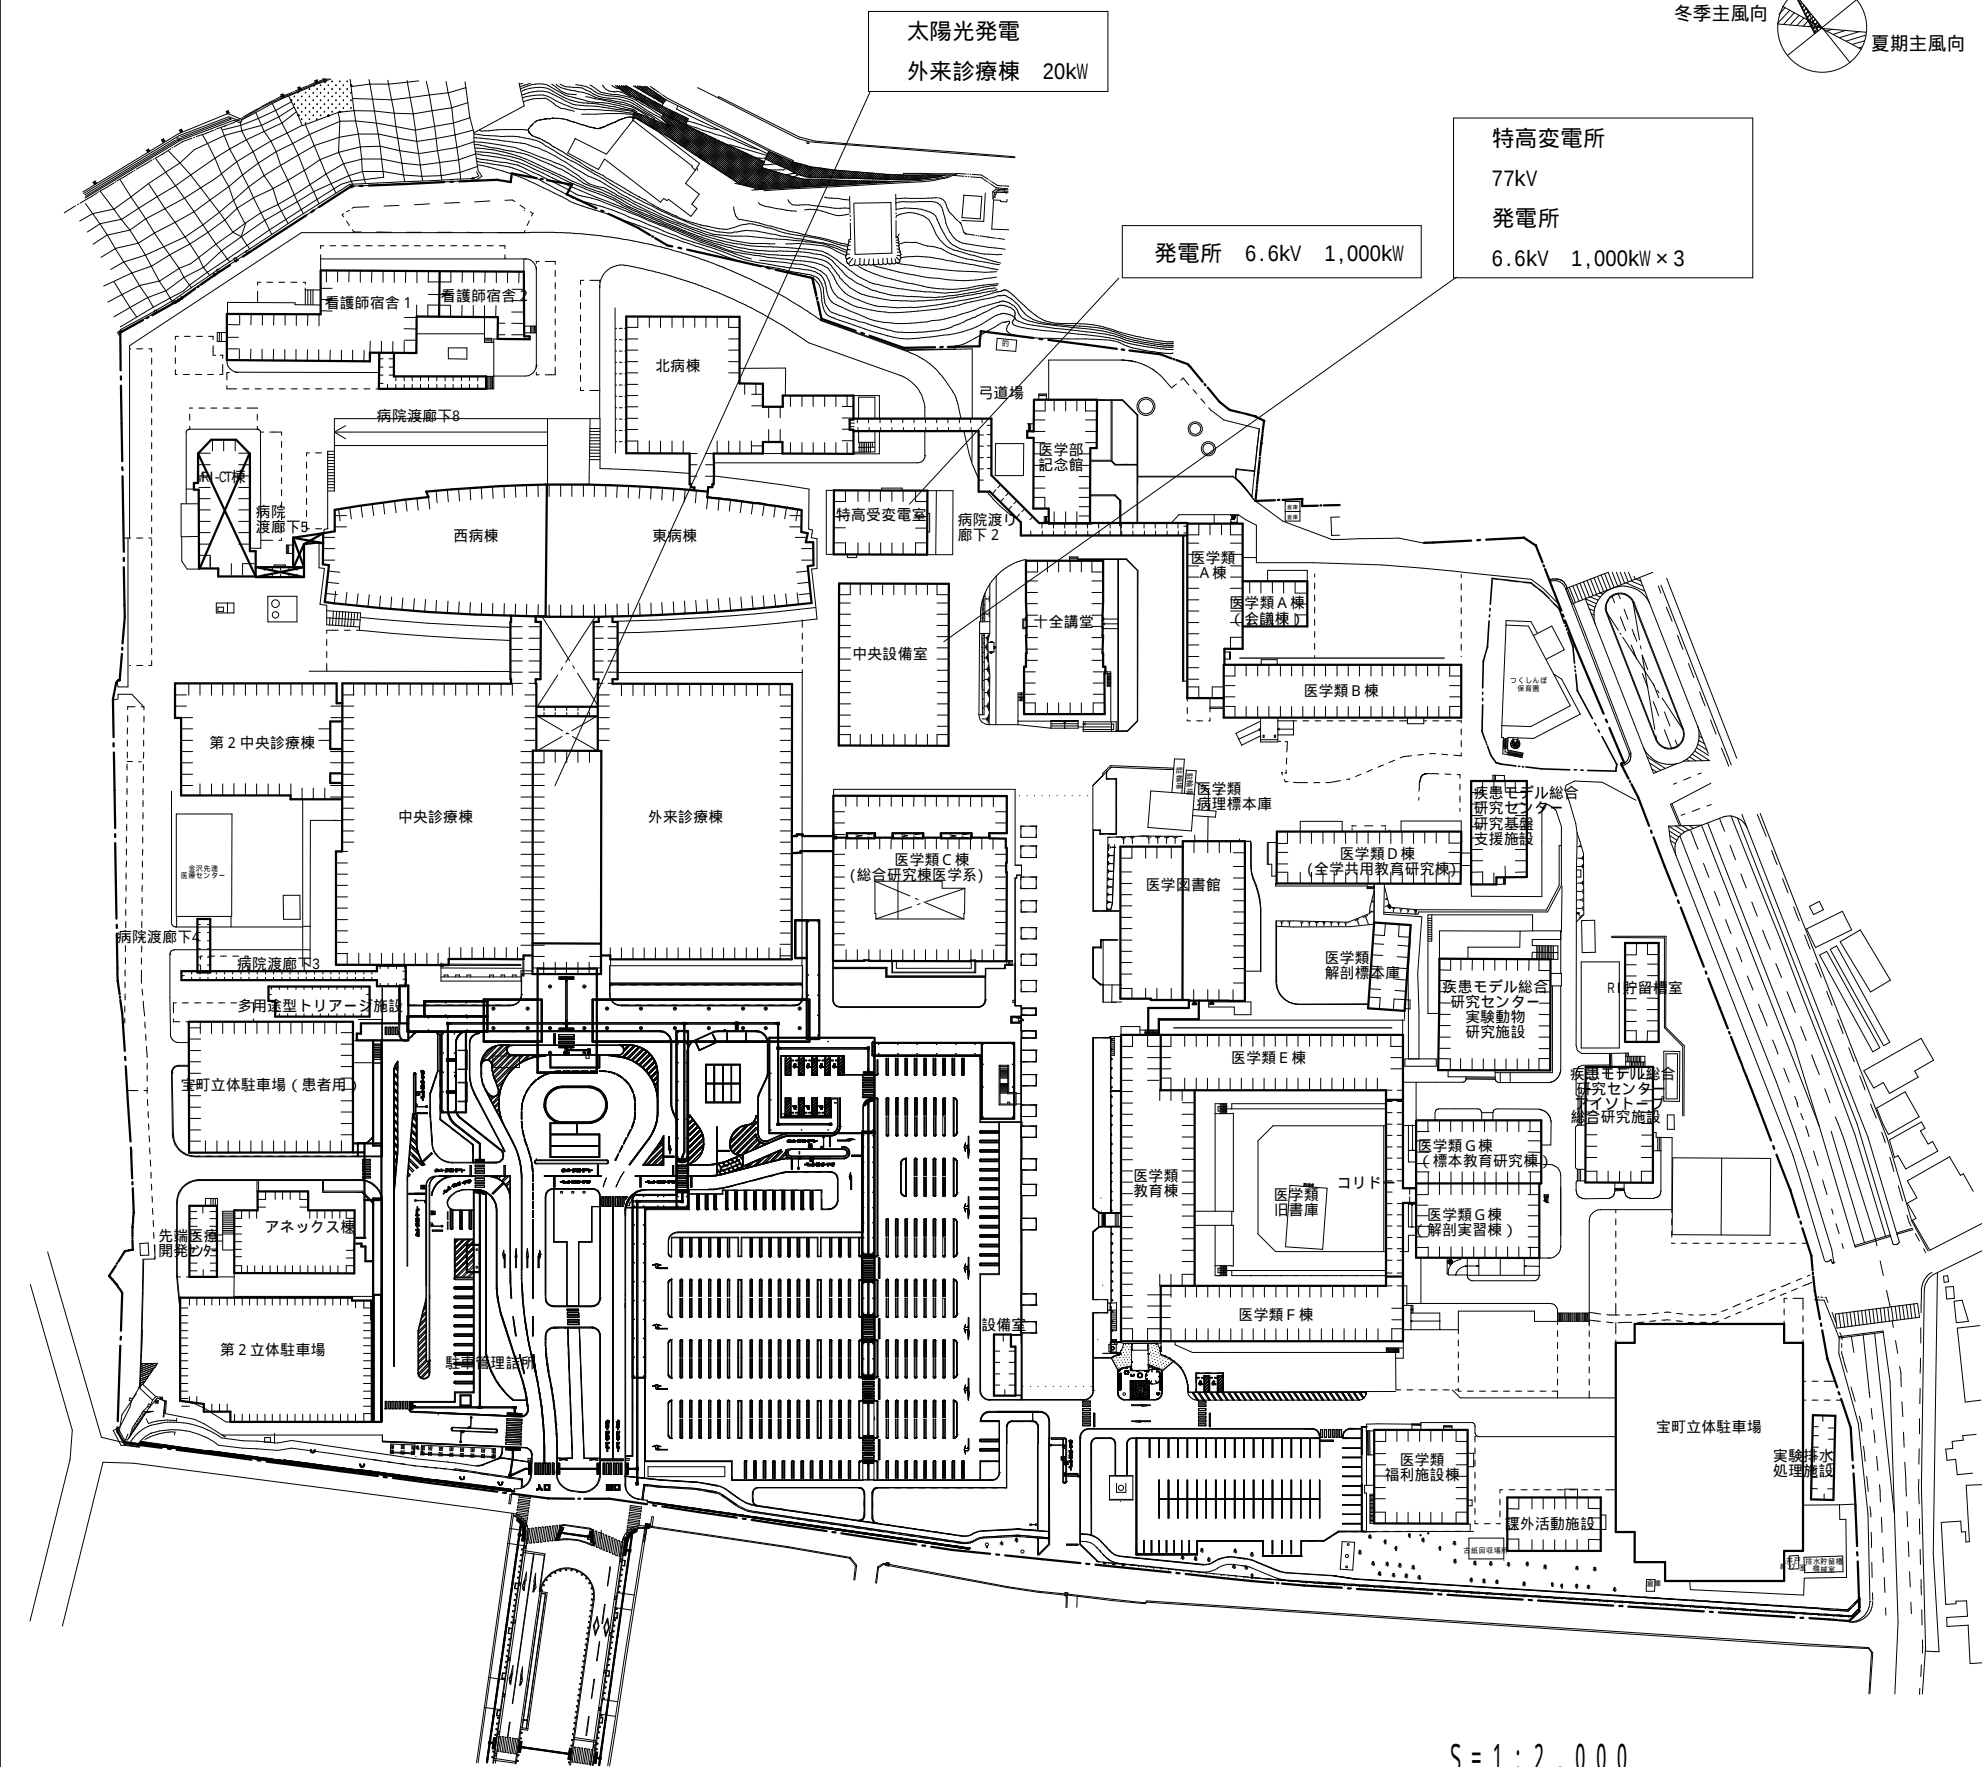
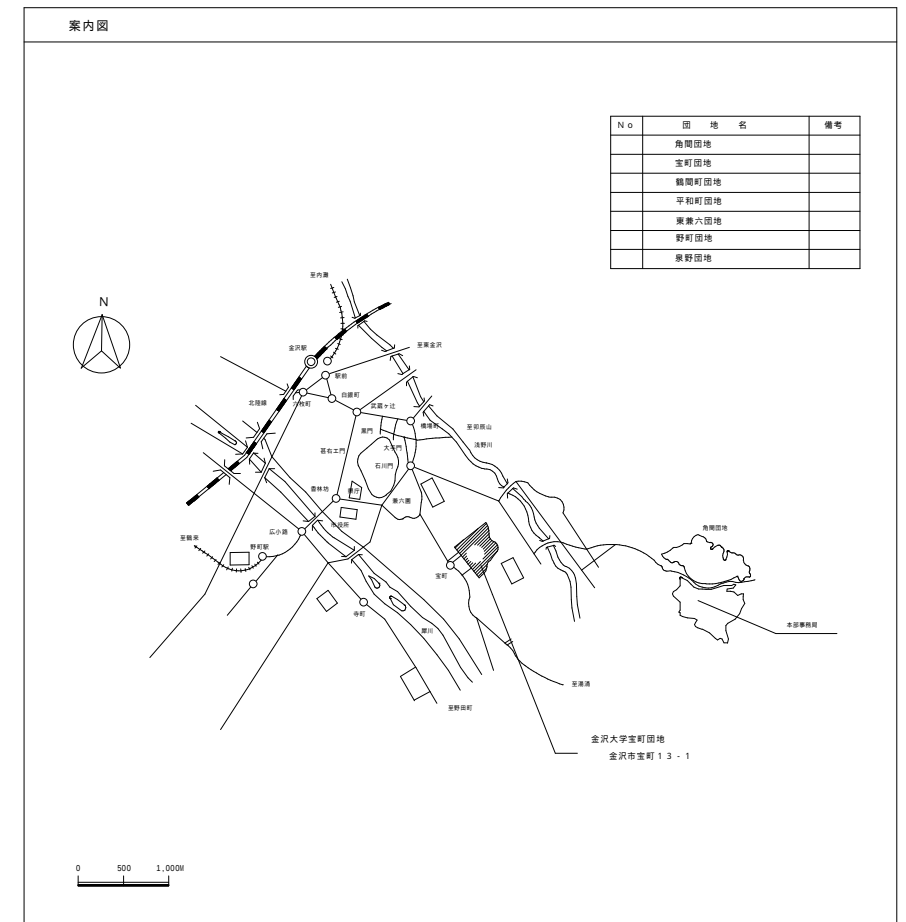
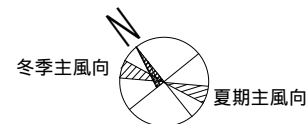


別圖

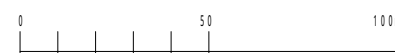


宝町団地配置図

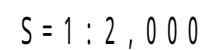

地番：金沢市宝町 1 番 1

附属病院中央設備室 2 階電気室平面図 S : 1 / 4 0 0

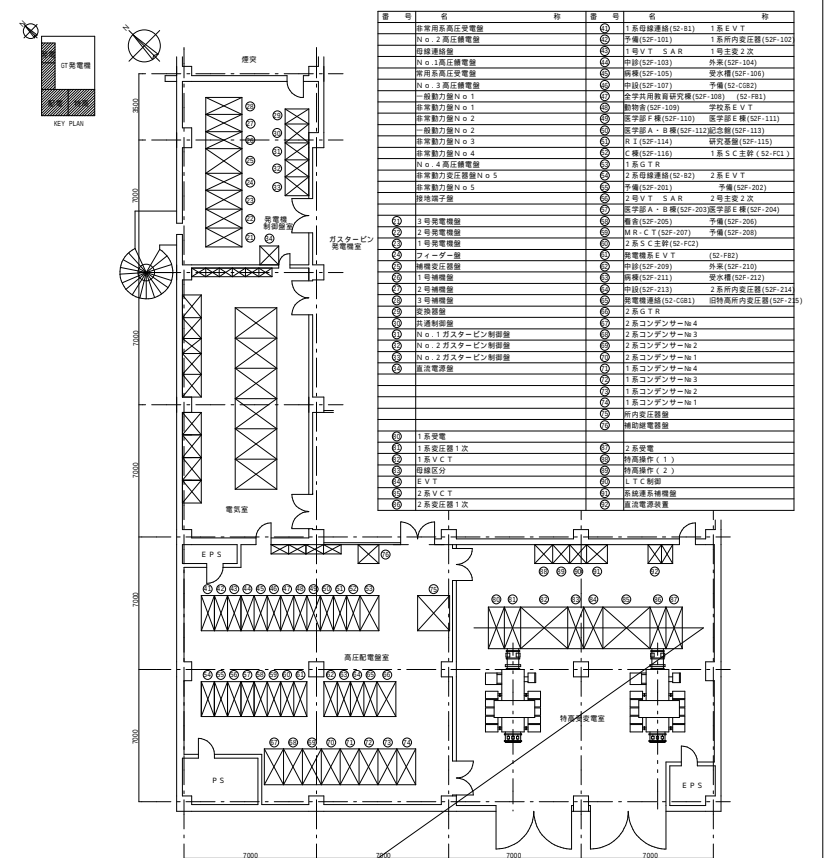

責任分界点 ガス絶縁開閉器の電源側電線接続点