



基本平面図

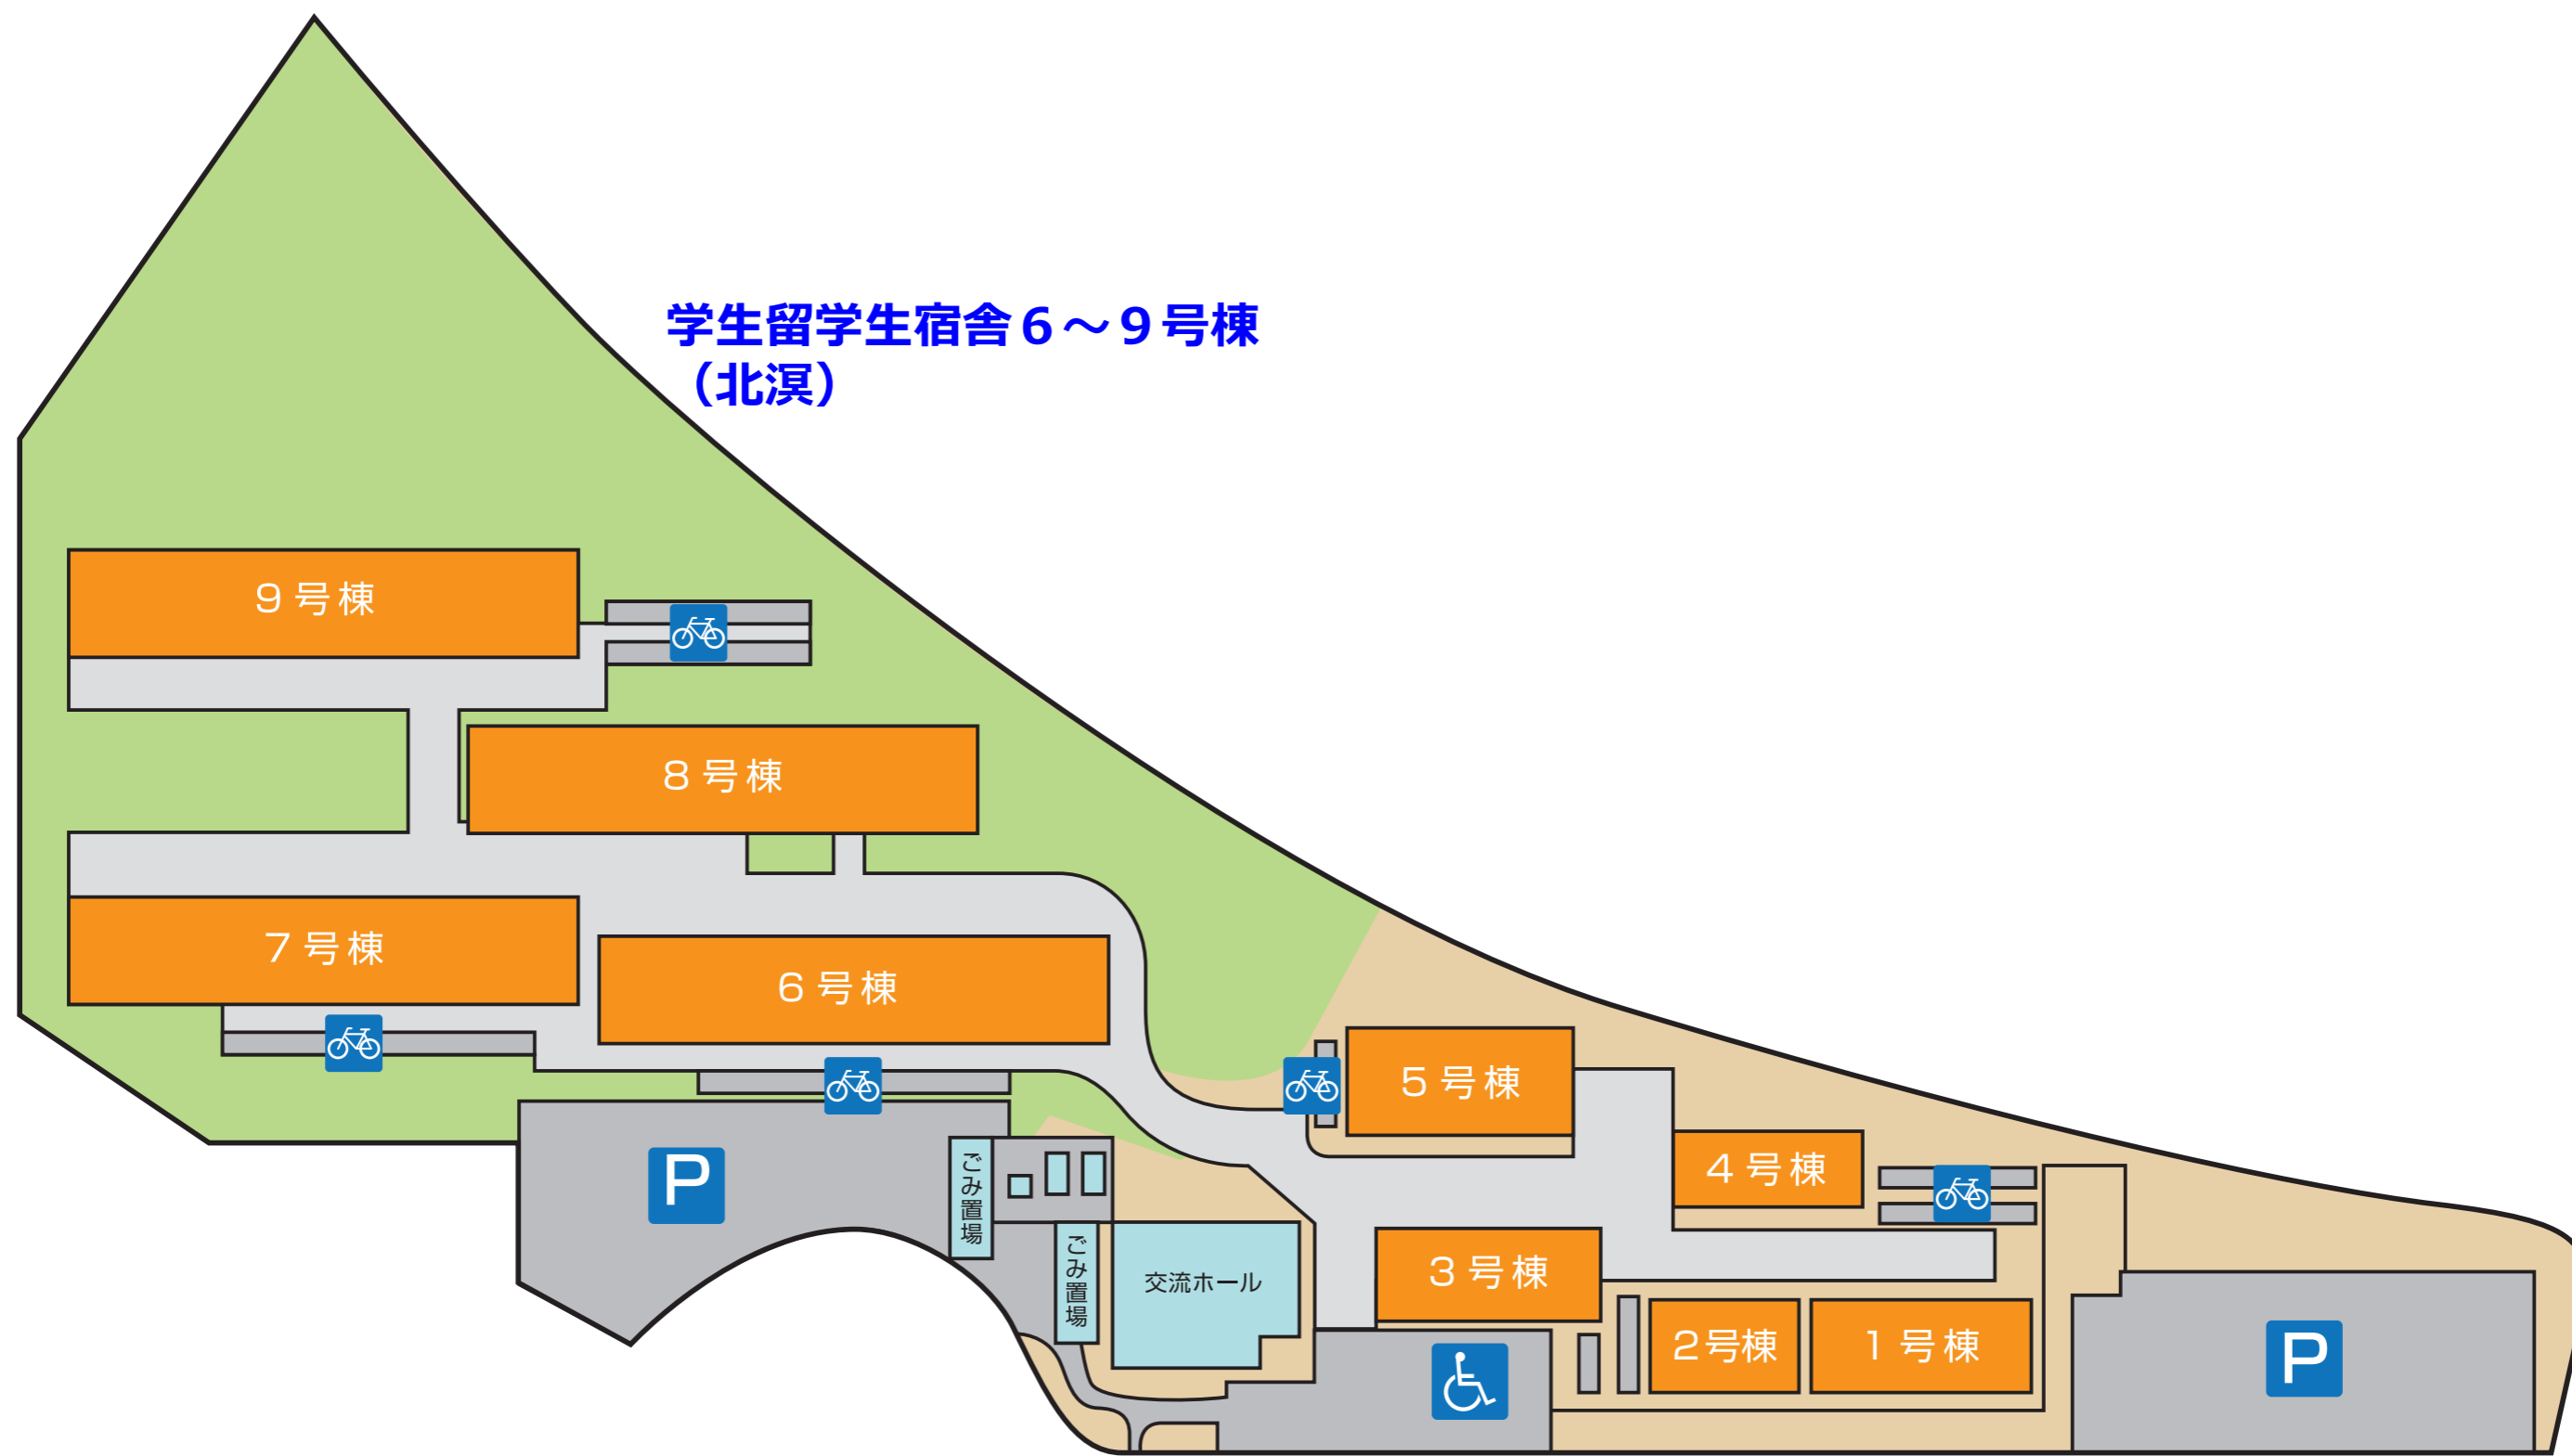

学生留学生宿舎 6～9号棟  
(北湊)

学生留学生宿舎 1～5号棟  
(先魁)



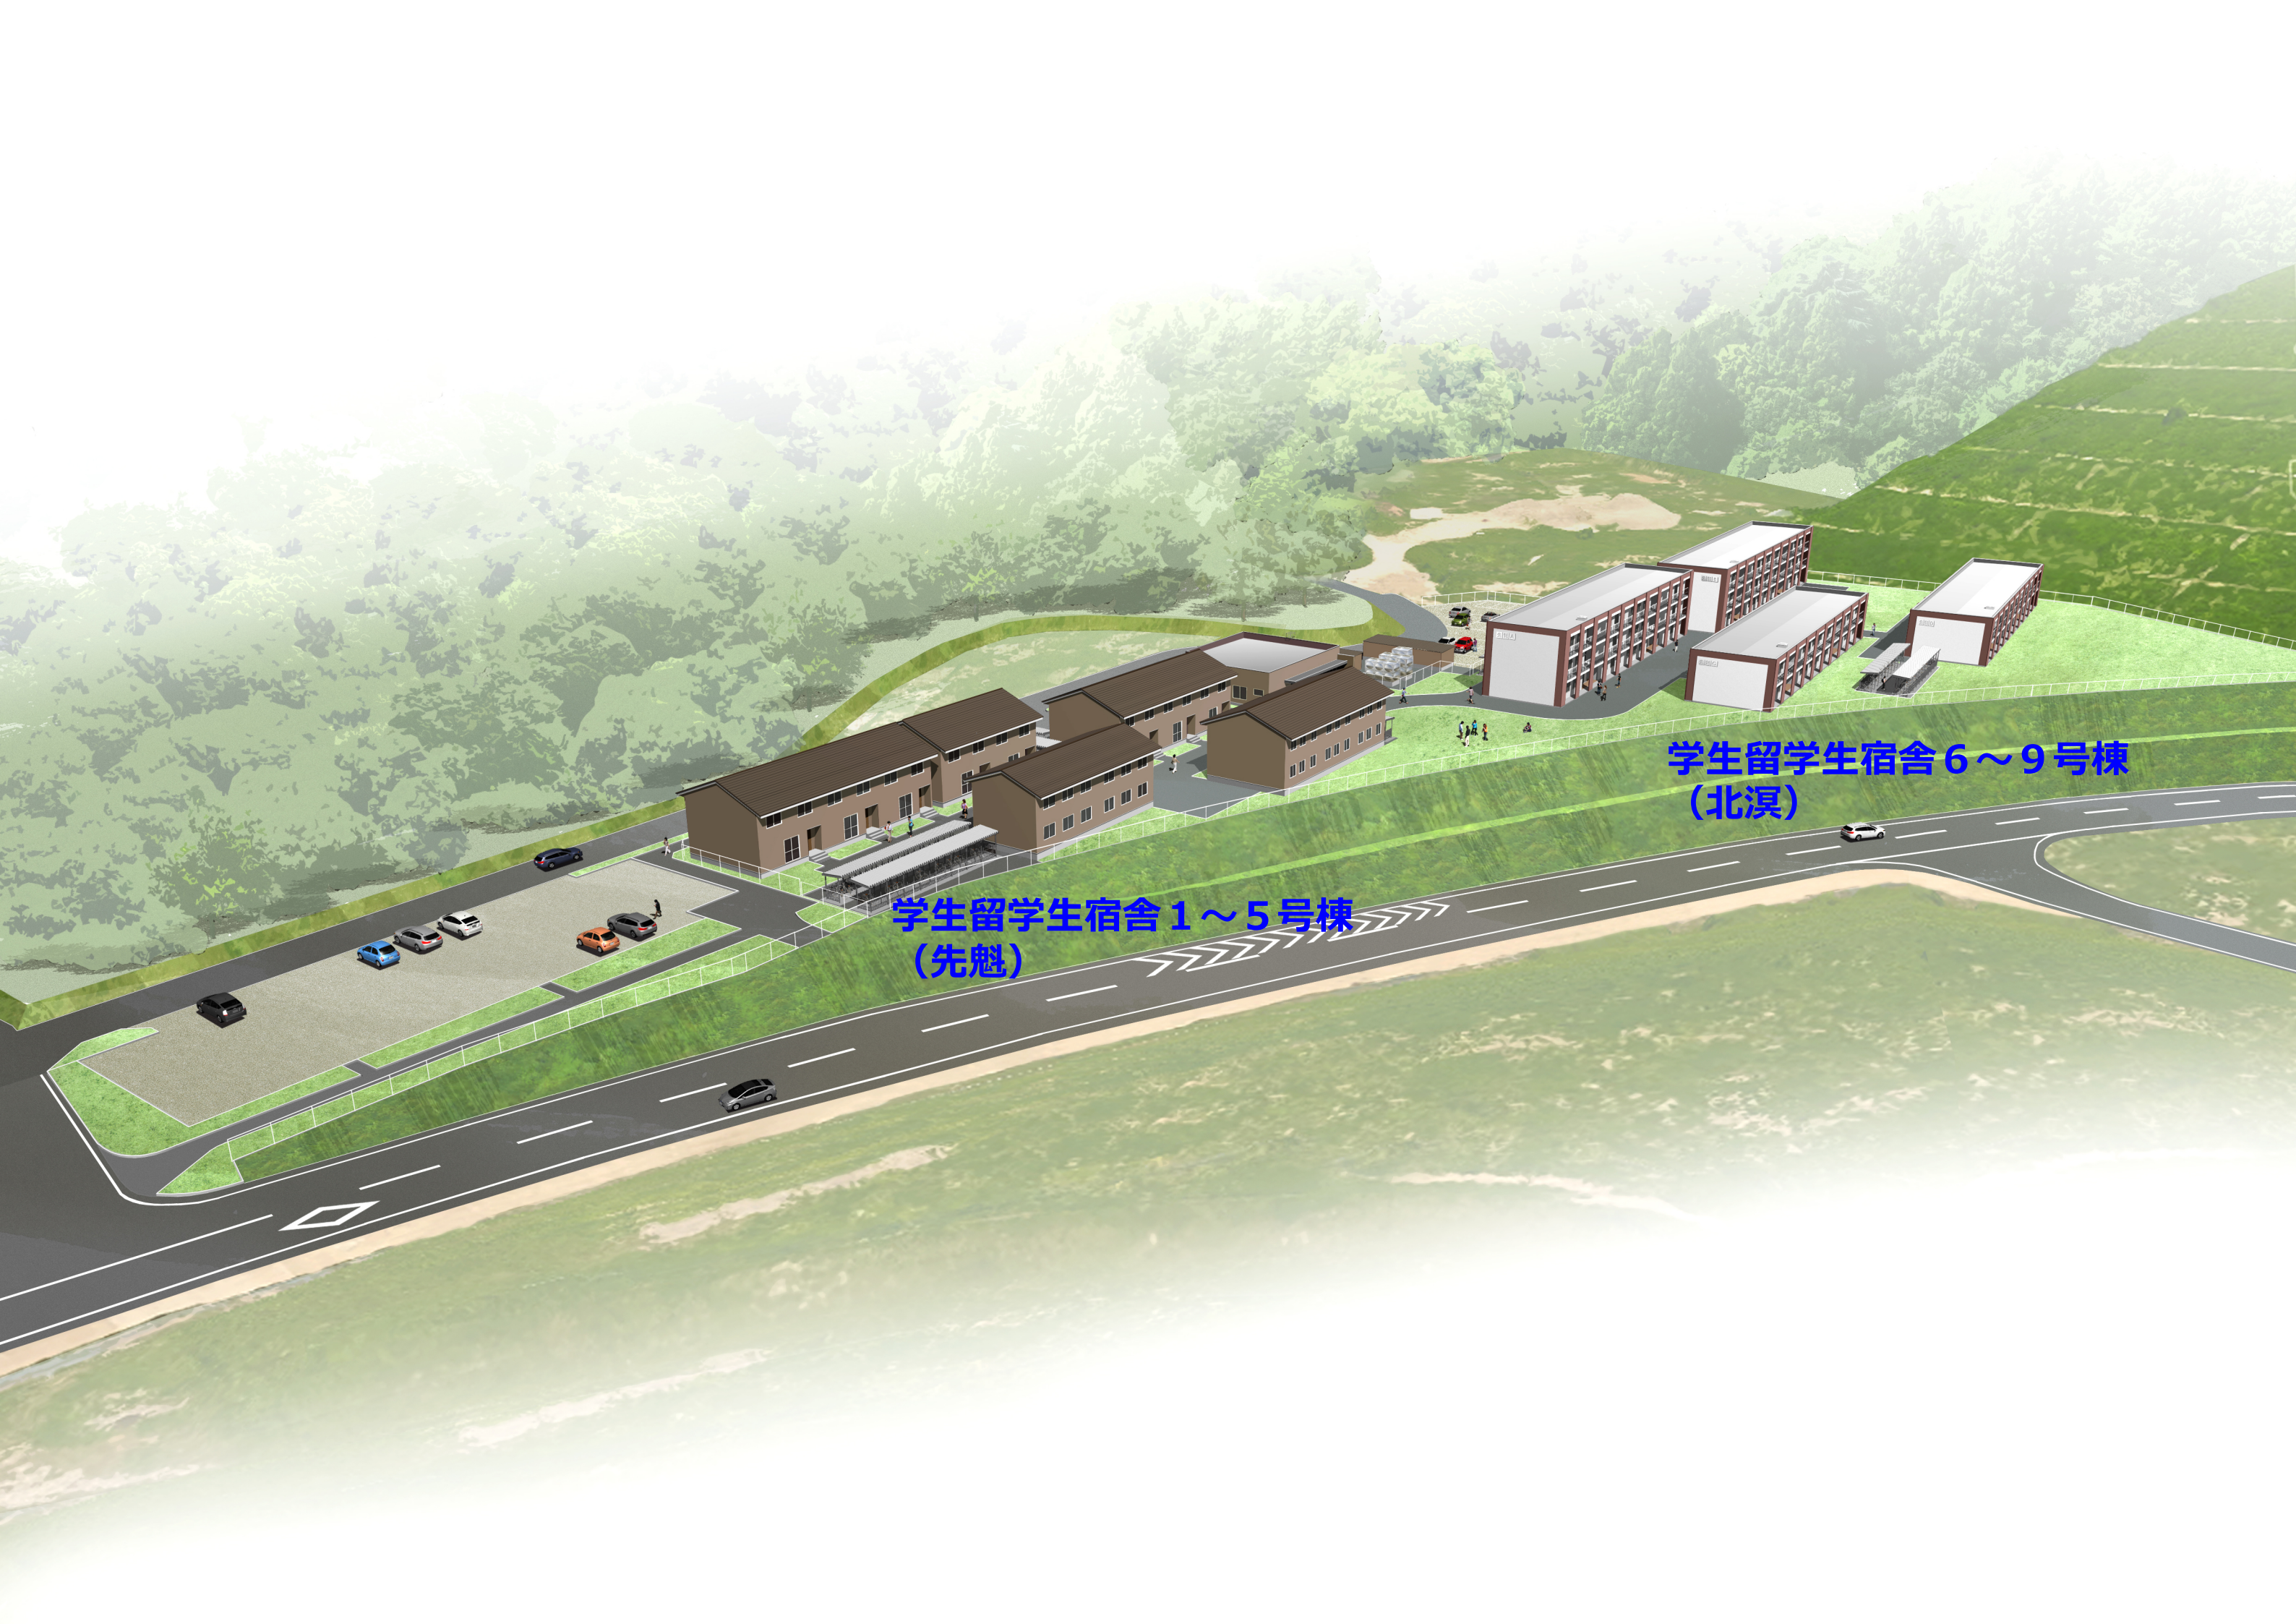

学生留学生宿舍 1 ~ 5 号棟  
(先魁)

学生留学生宿舍 6 ~ 9 号棟  
(北溟)