別図

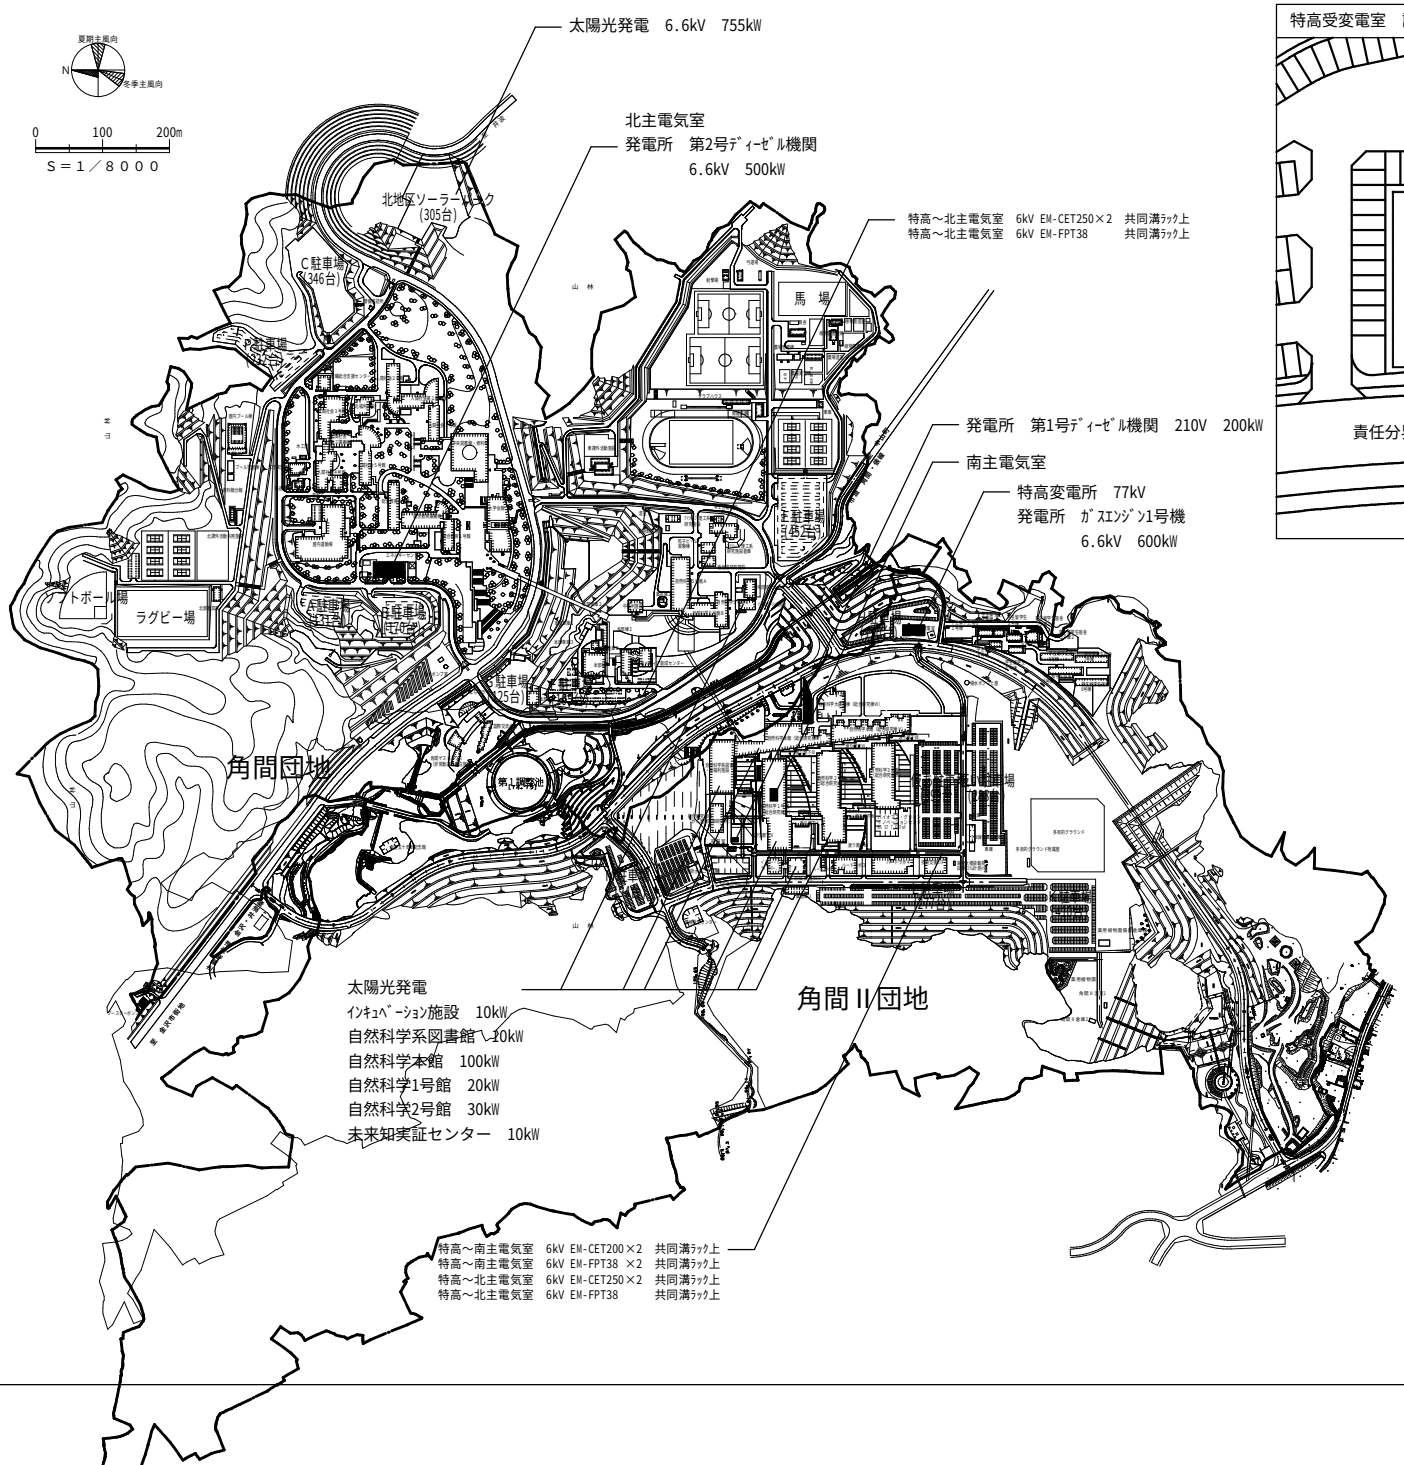

特高受変電室 詳細図

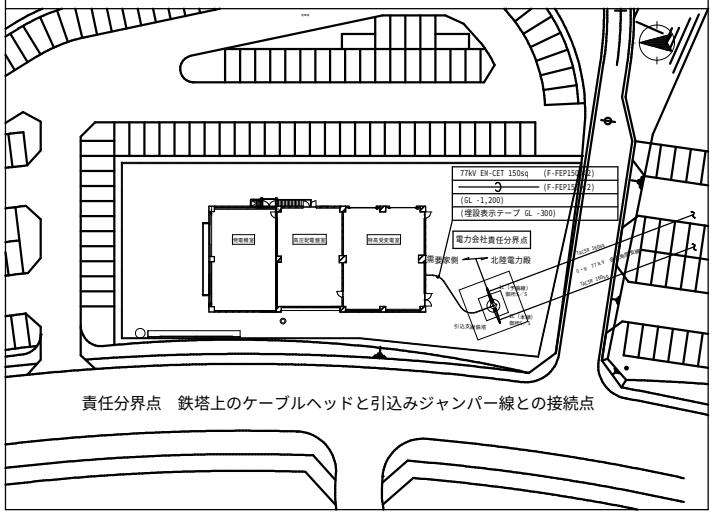
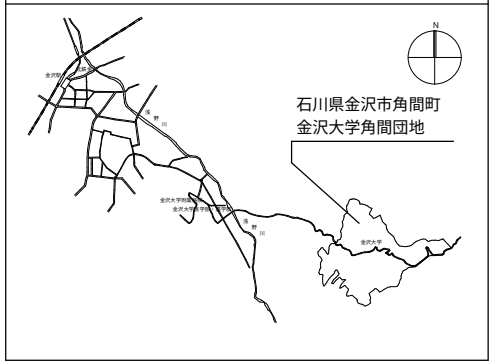
案 内 図