



避難経路図

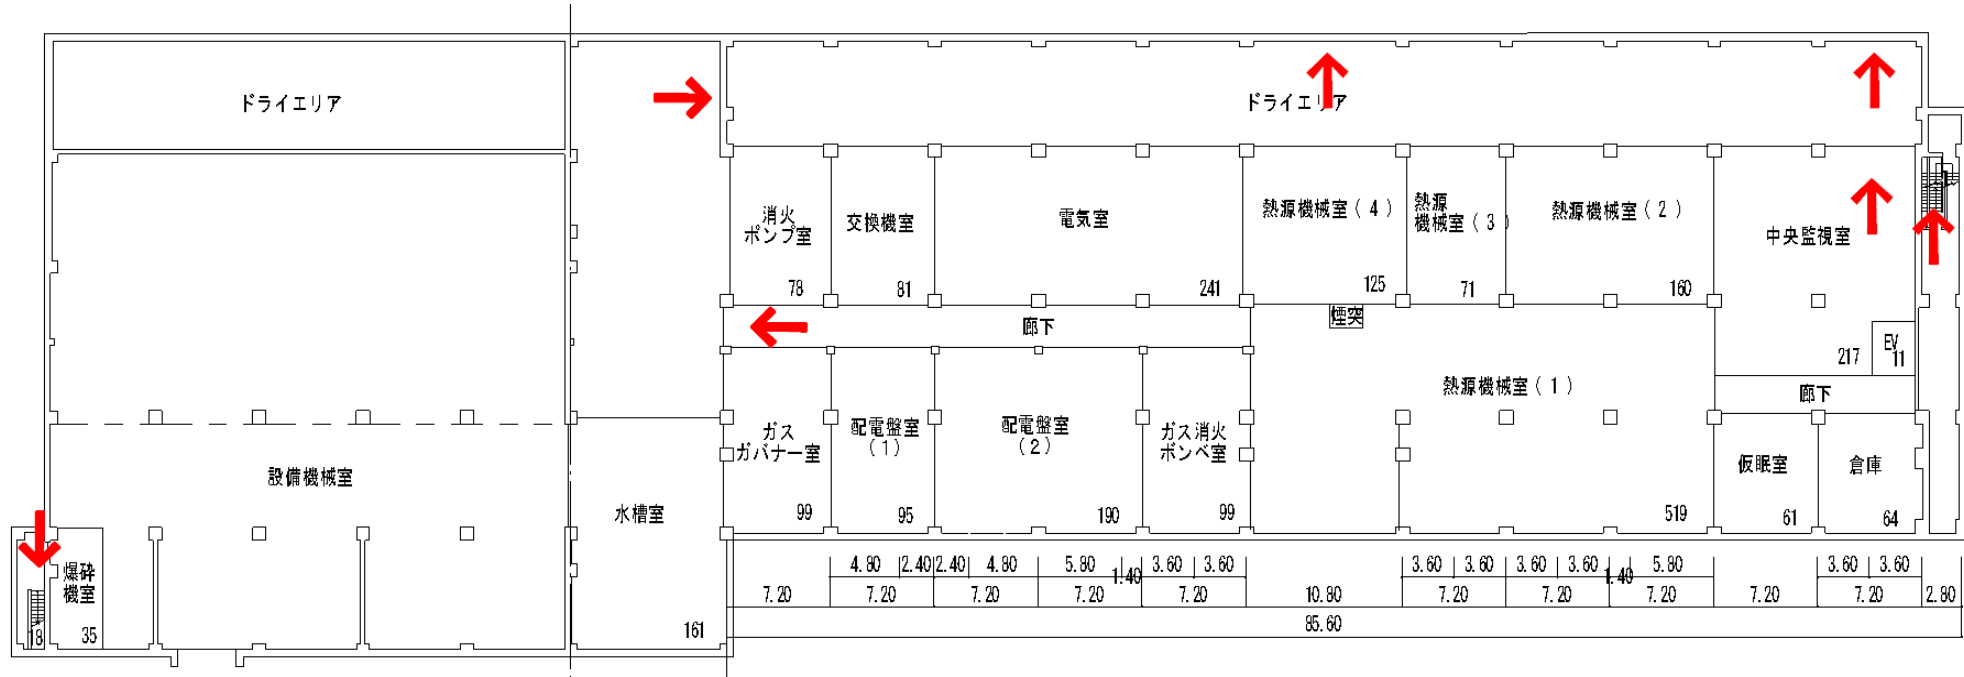


自然科学1号館地下1階

避難経路図

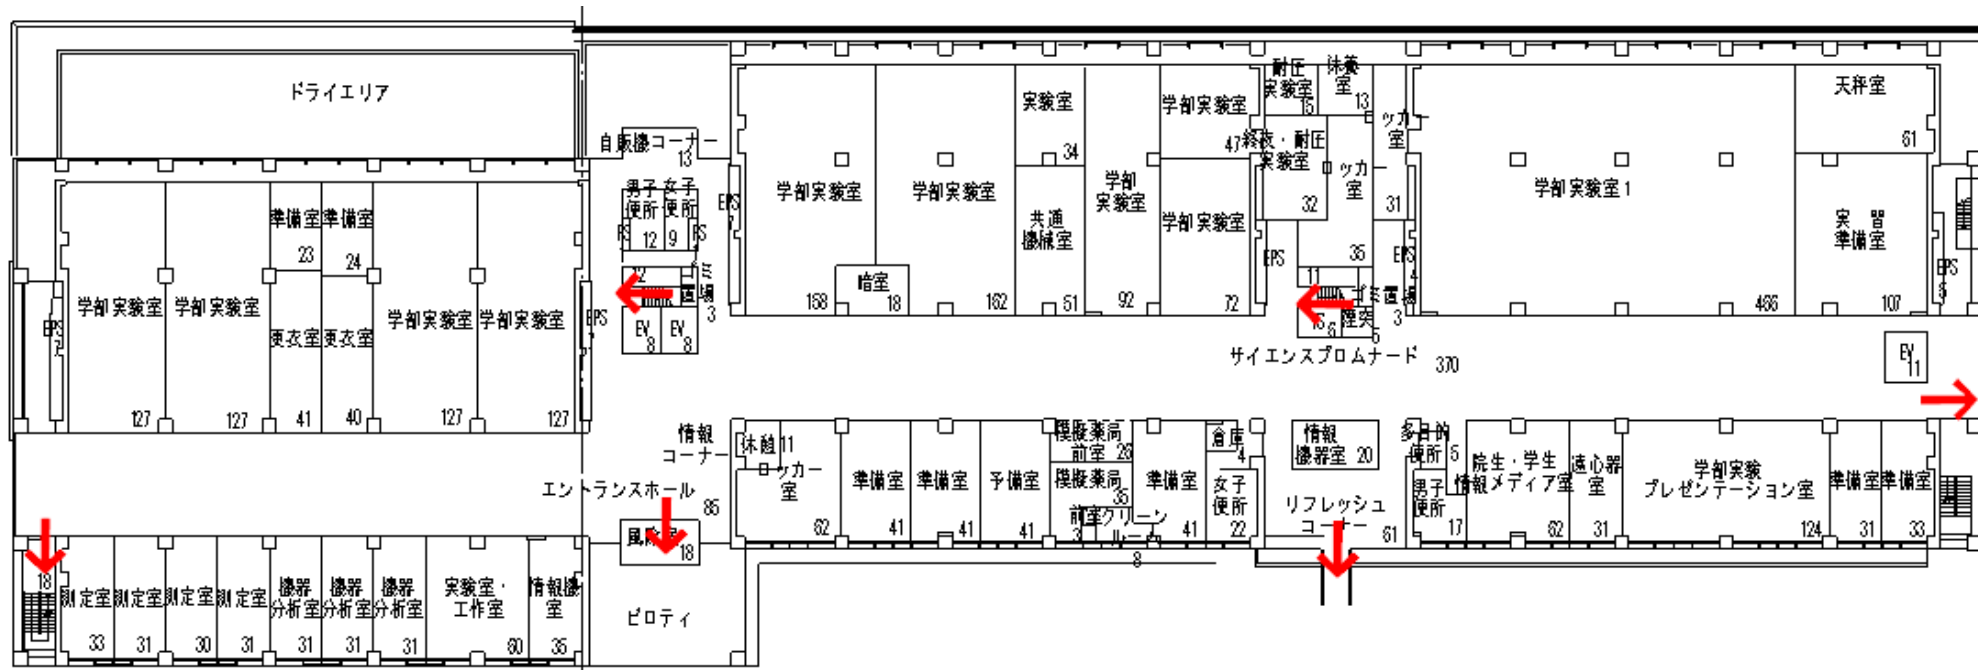


自然科学1号館1階

避難経路図

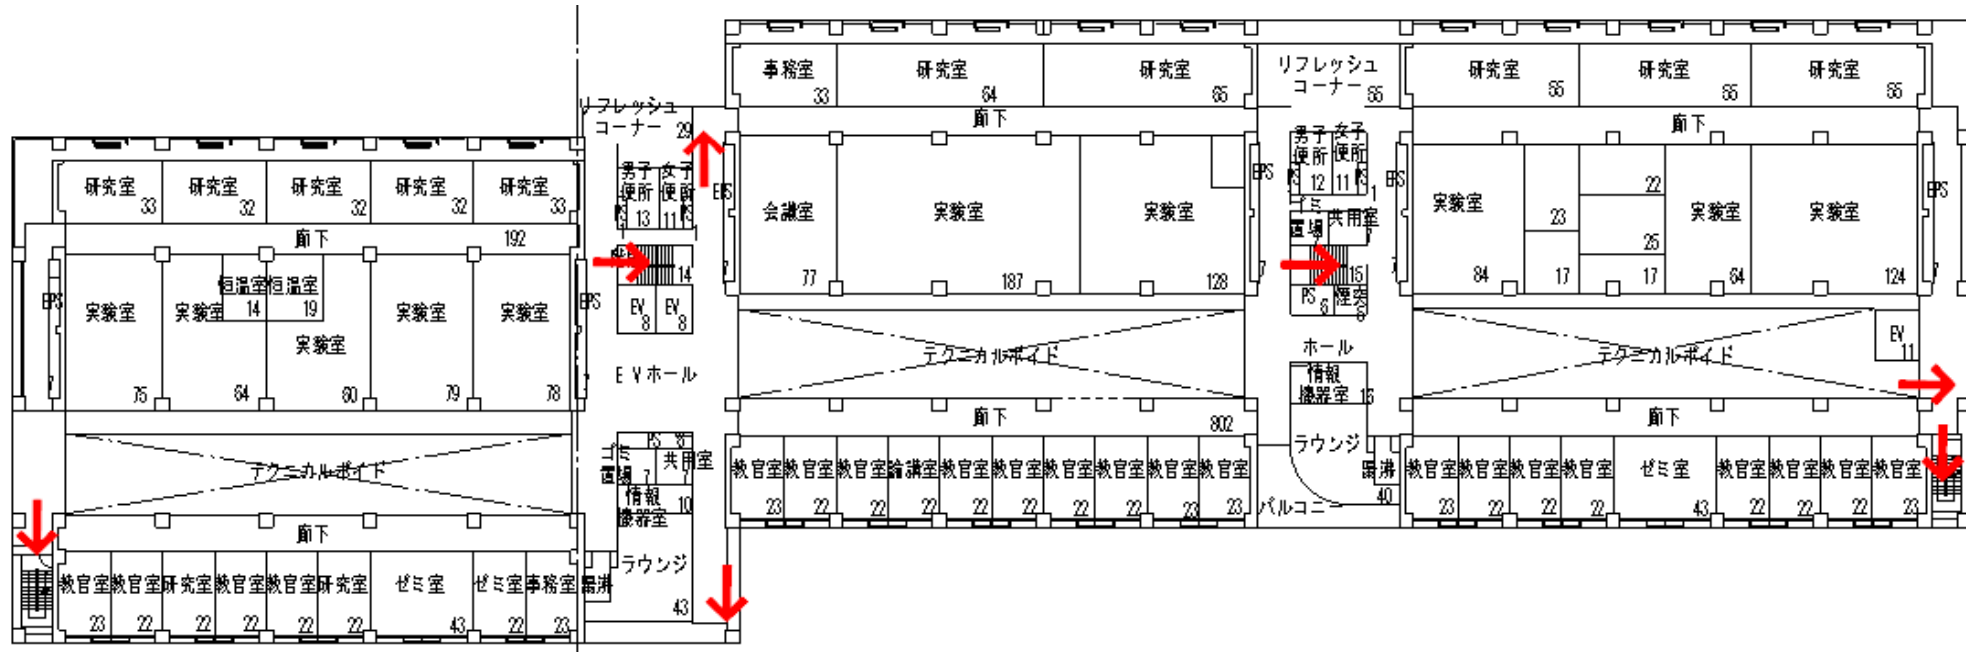


自然科学1号館2階

避難経路図

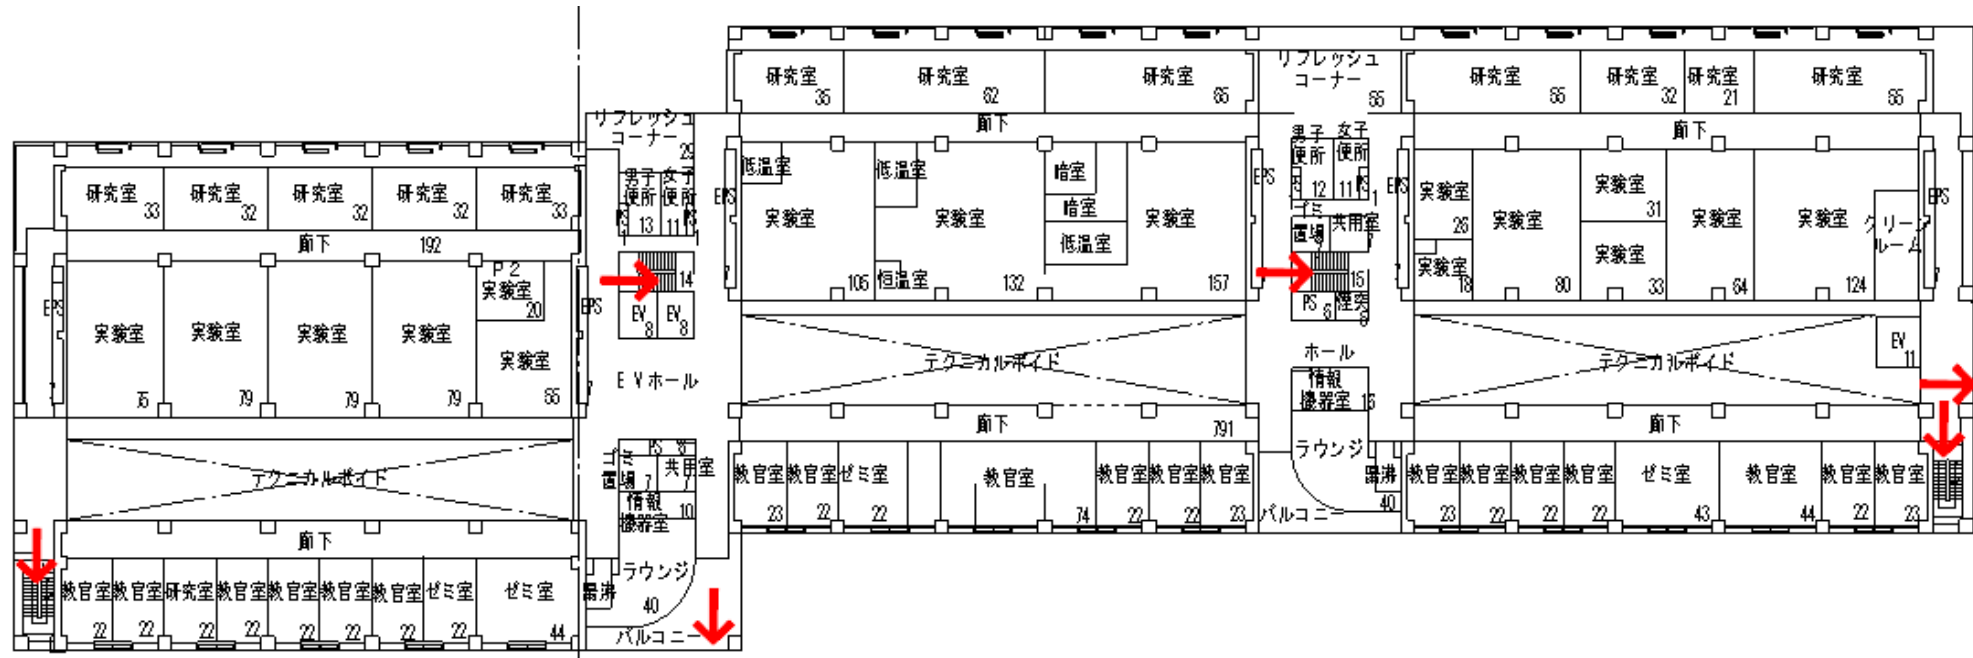


自然科学1号館3階

避難経路図

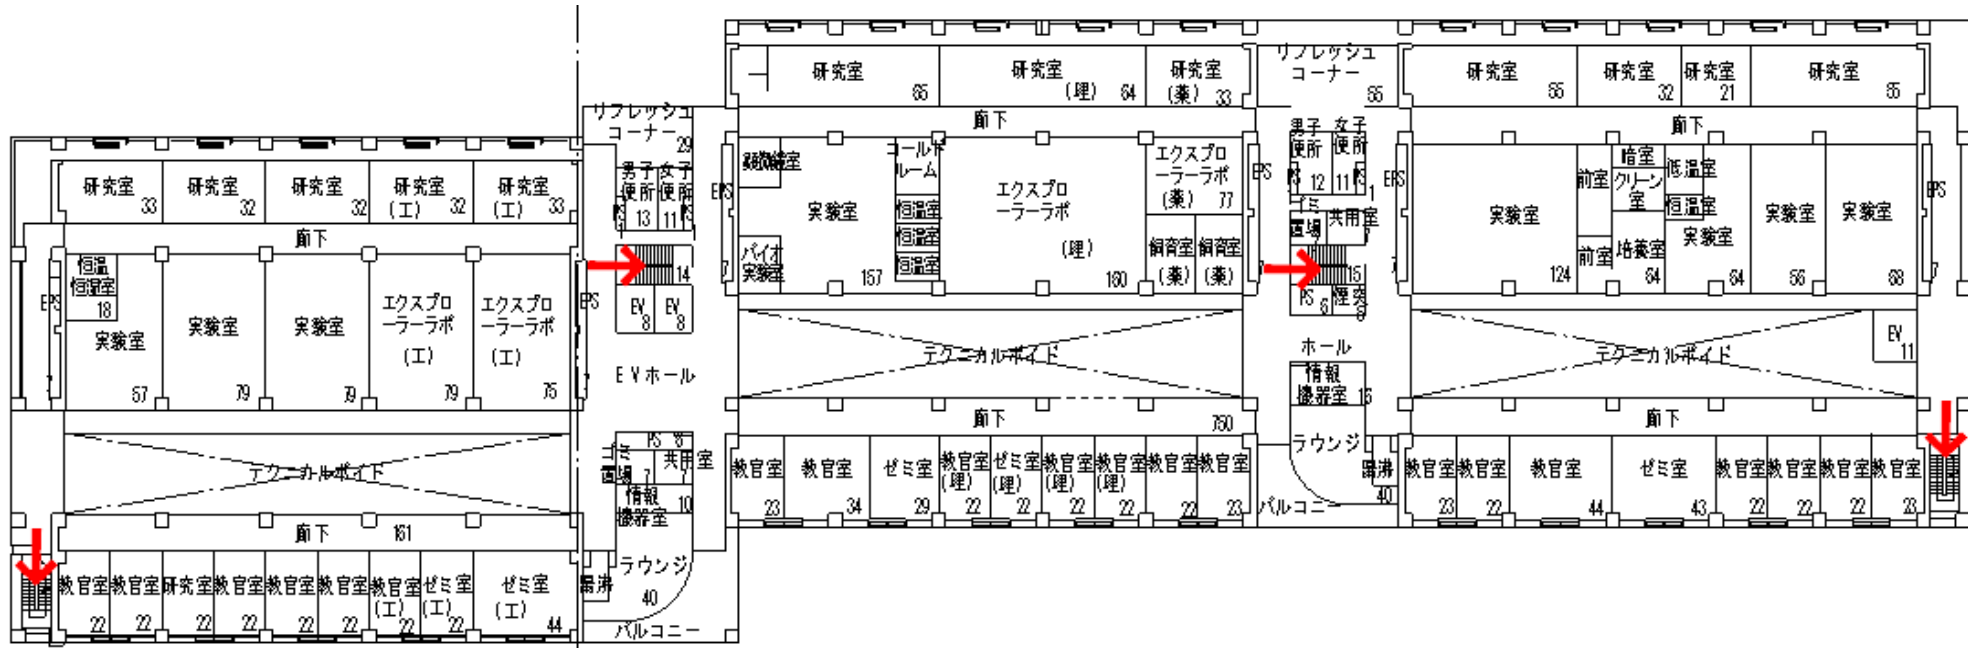


自然科学1号館4階

避難経路図

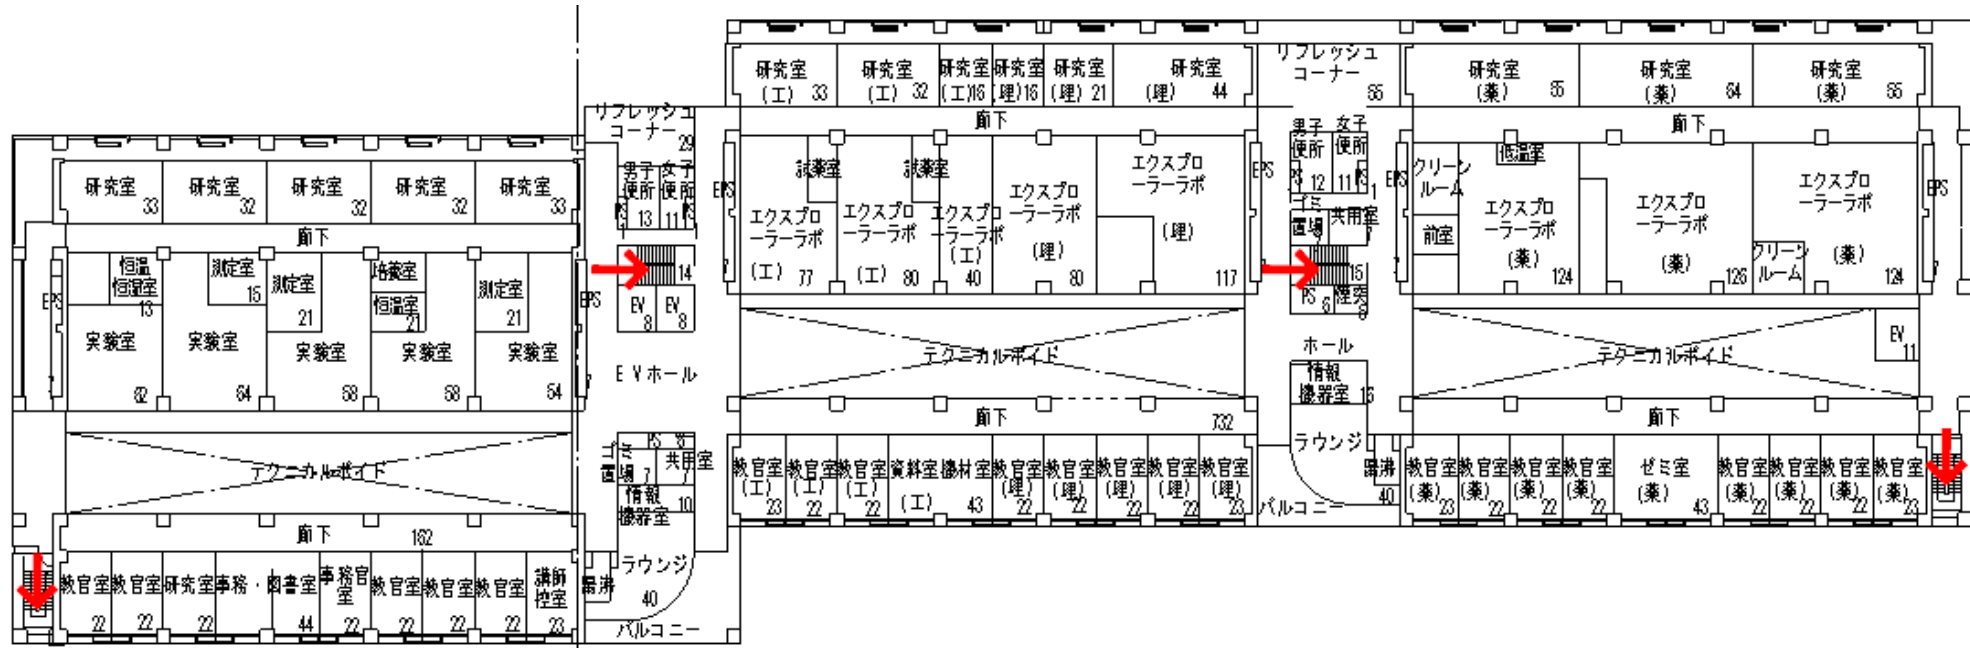


自然科学1号館5階

避難経路図

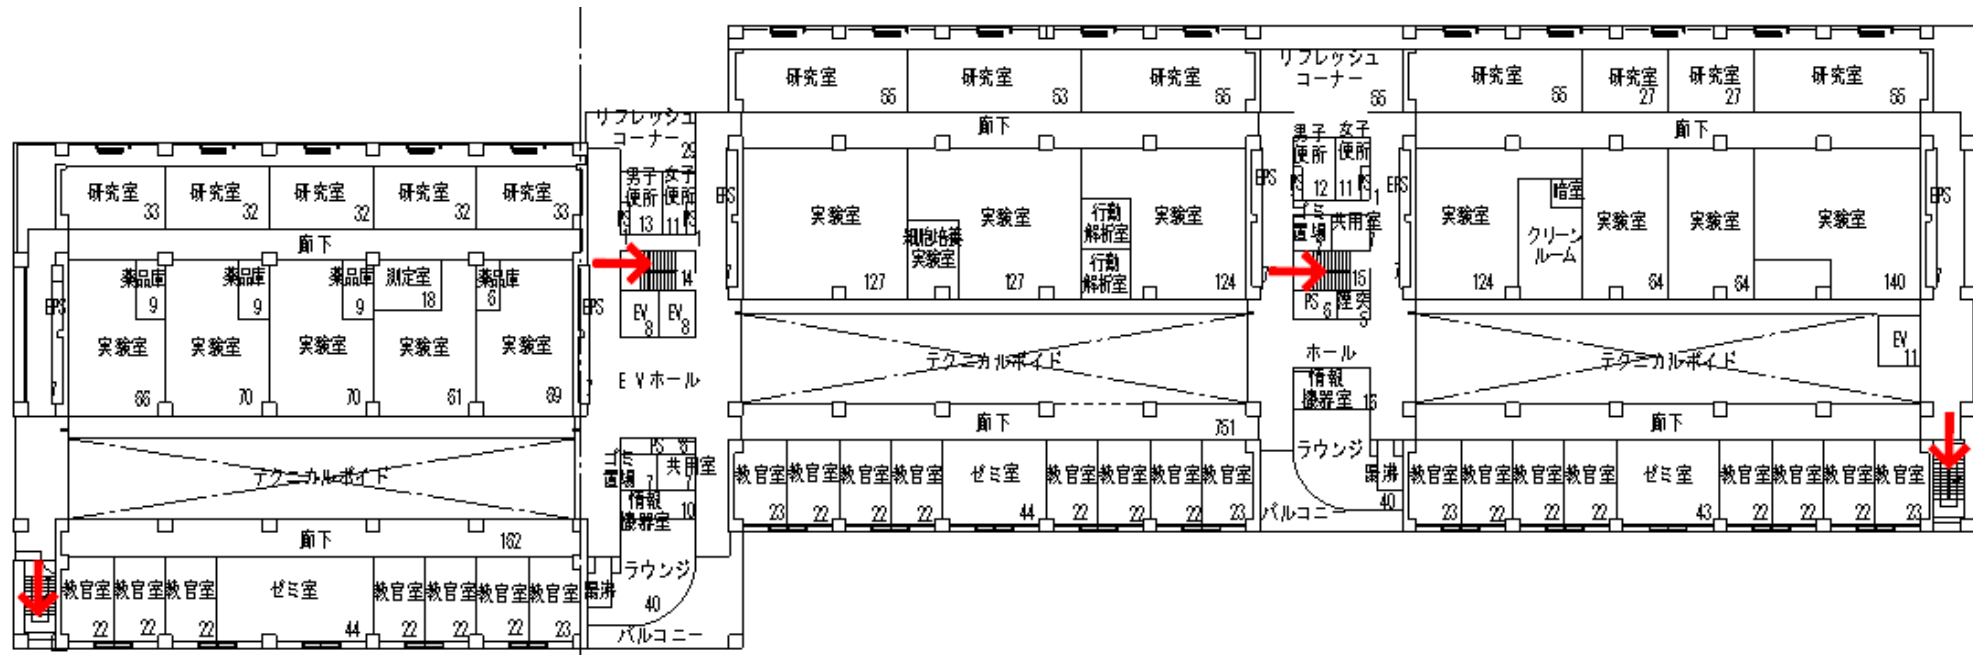


自然科学1号館6階

避難経路図

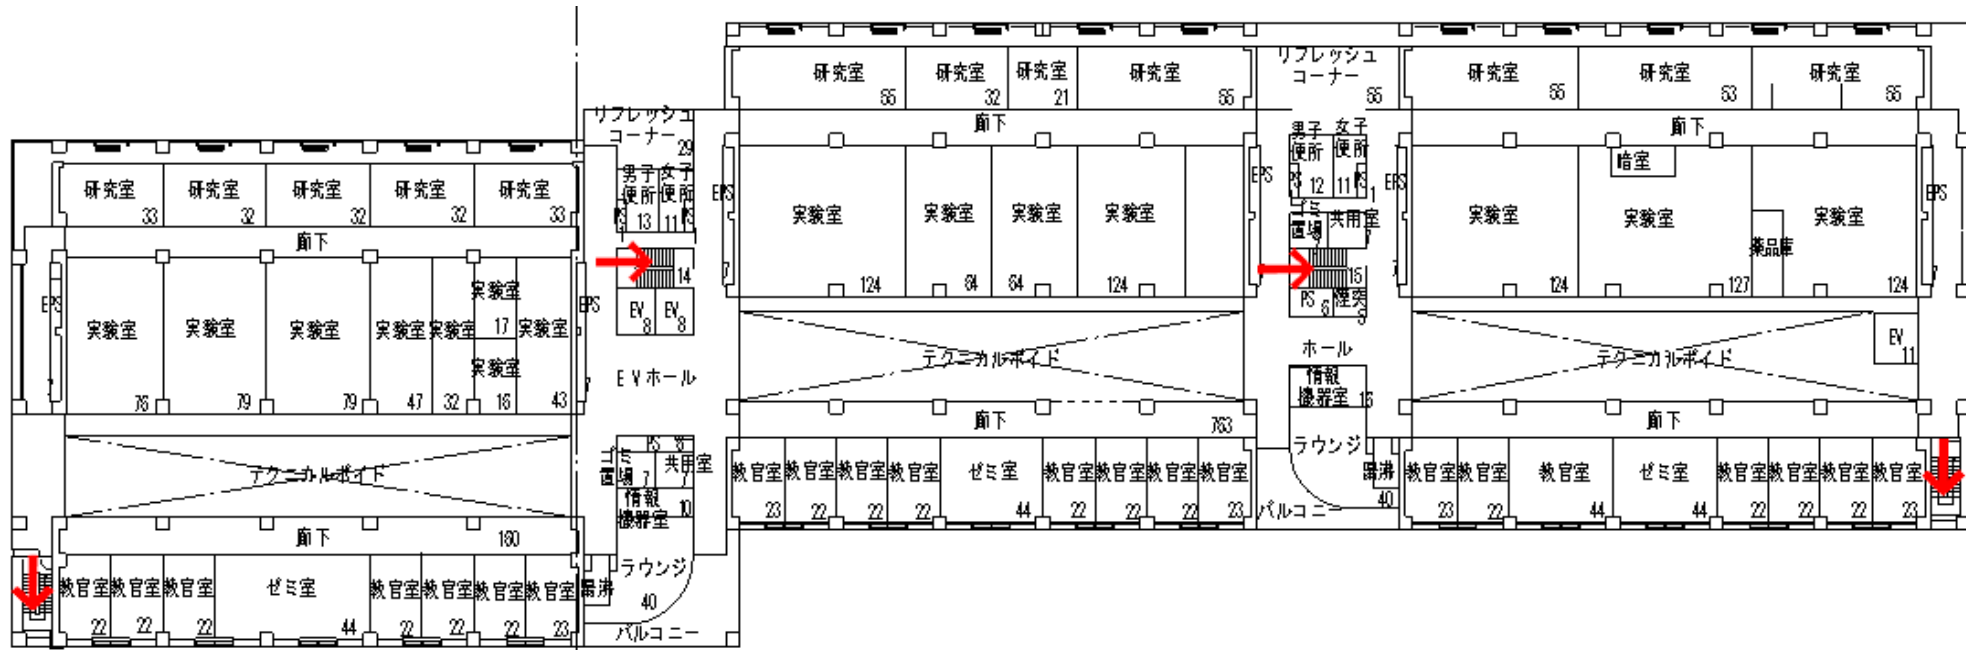


自然科学1号館7階

避難経路図

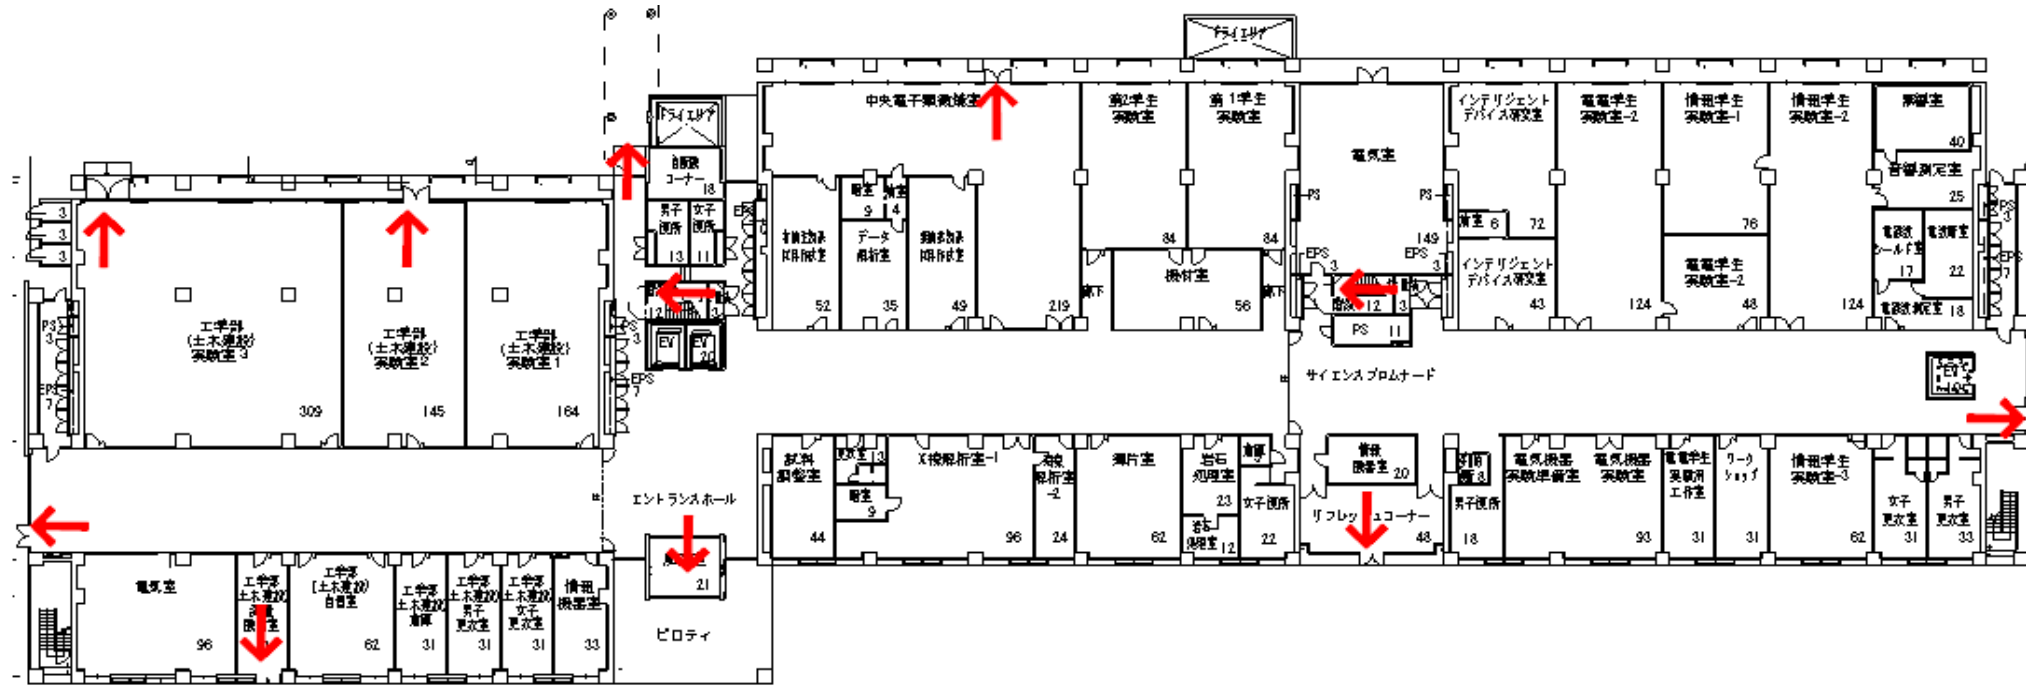


自然科学2号館1階

避難経路図

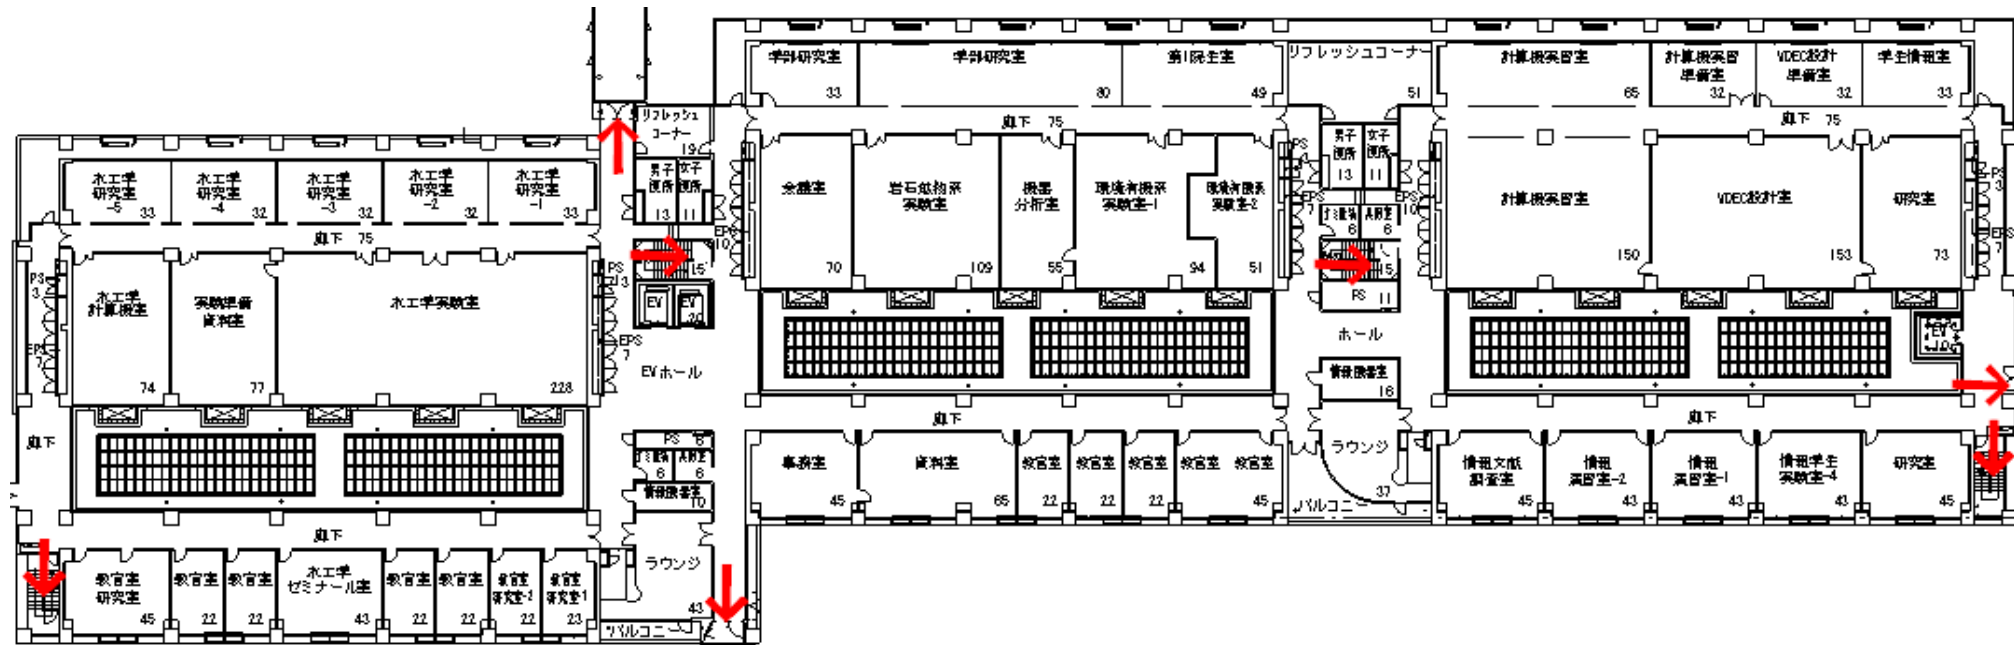


自然科学2号館2階

避難経路図

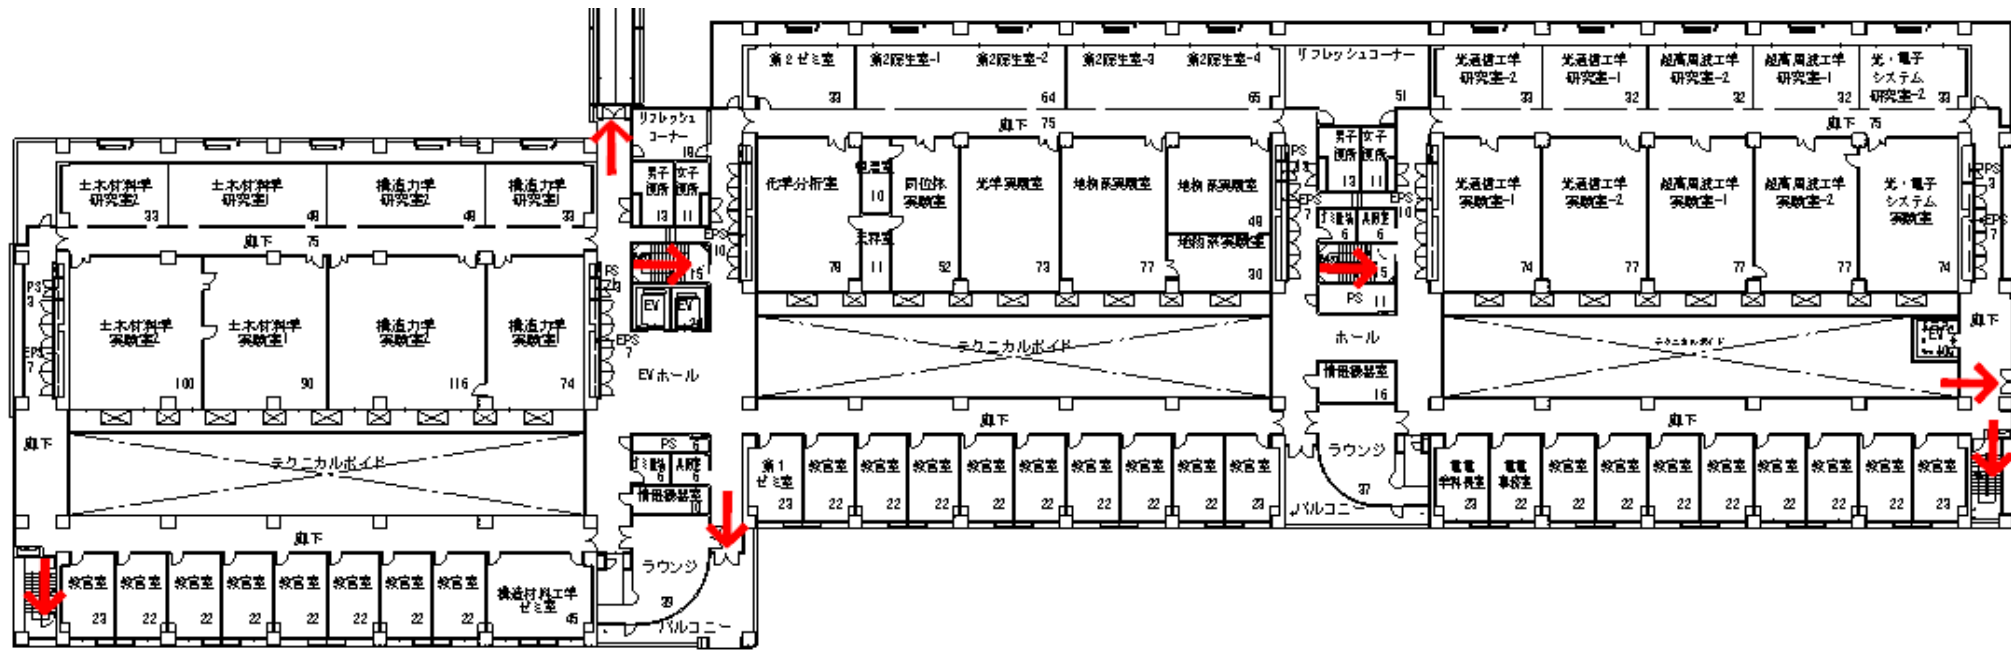


自然科学2号館3階

避難経路図

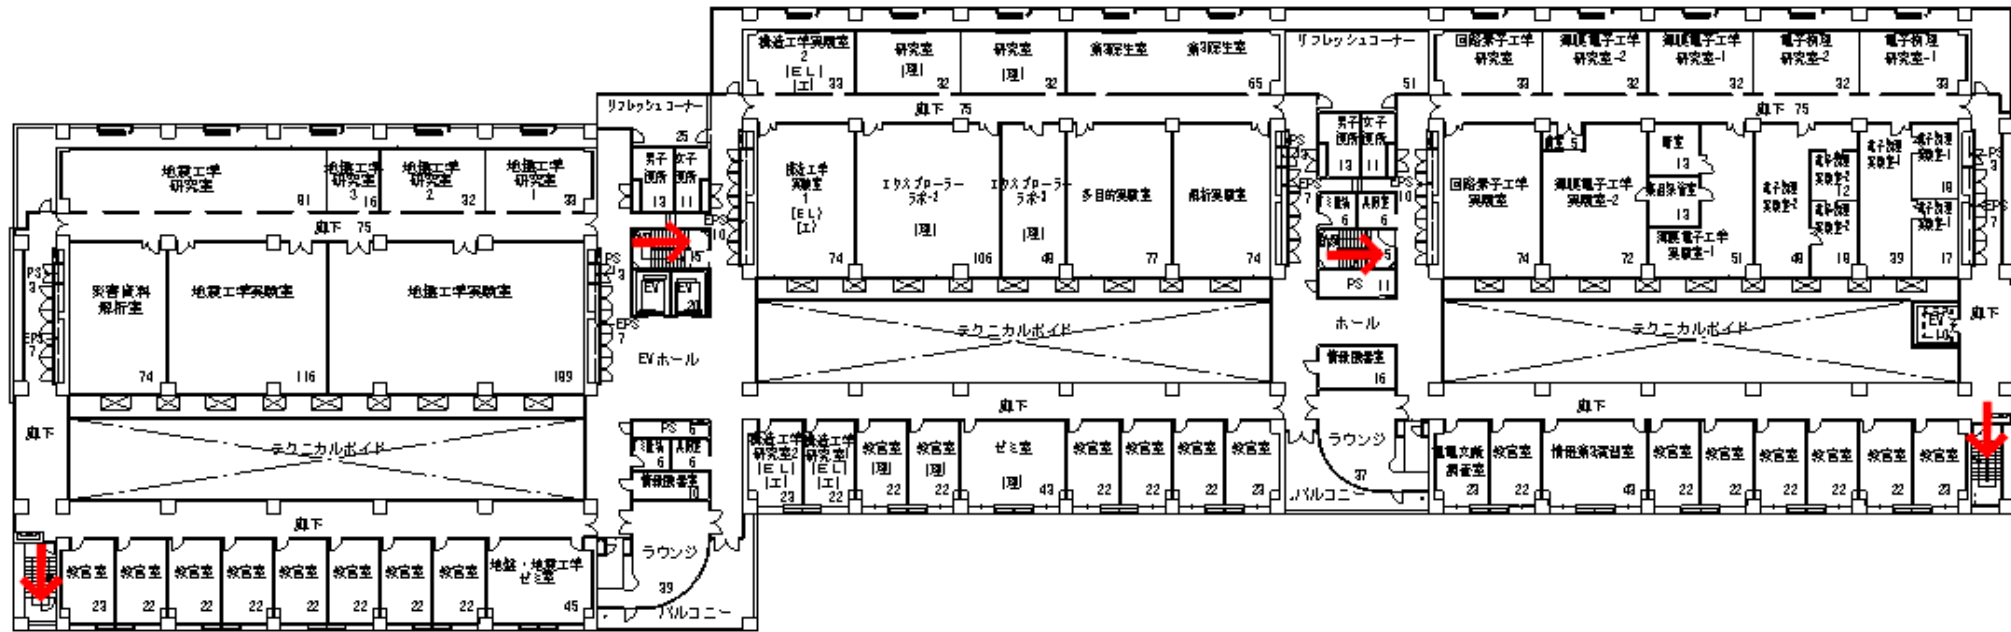


自然科学2号館4階

避難経路図

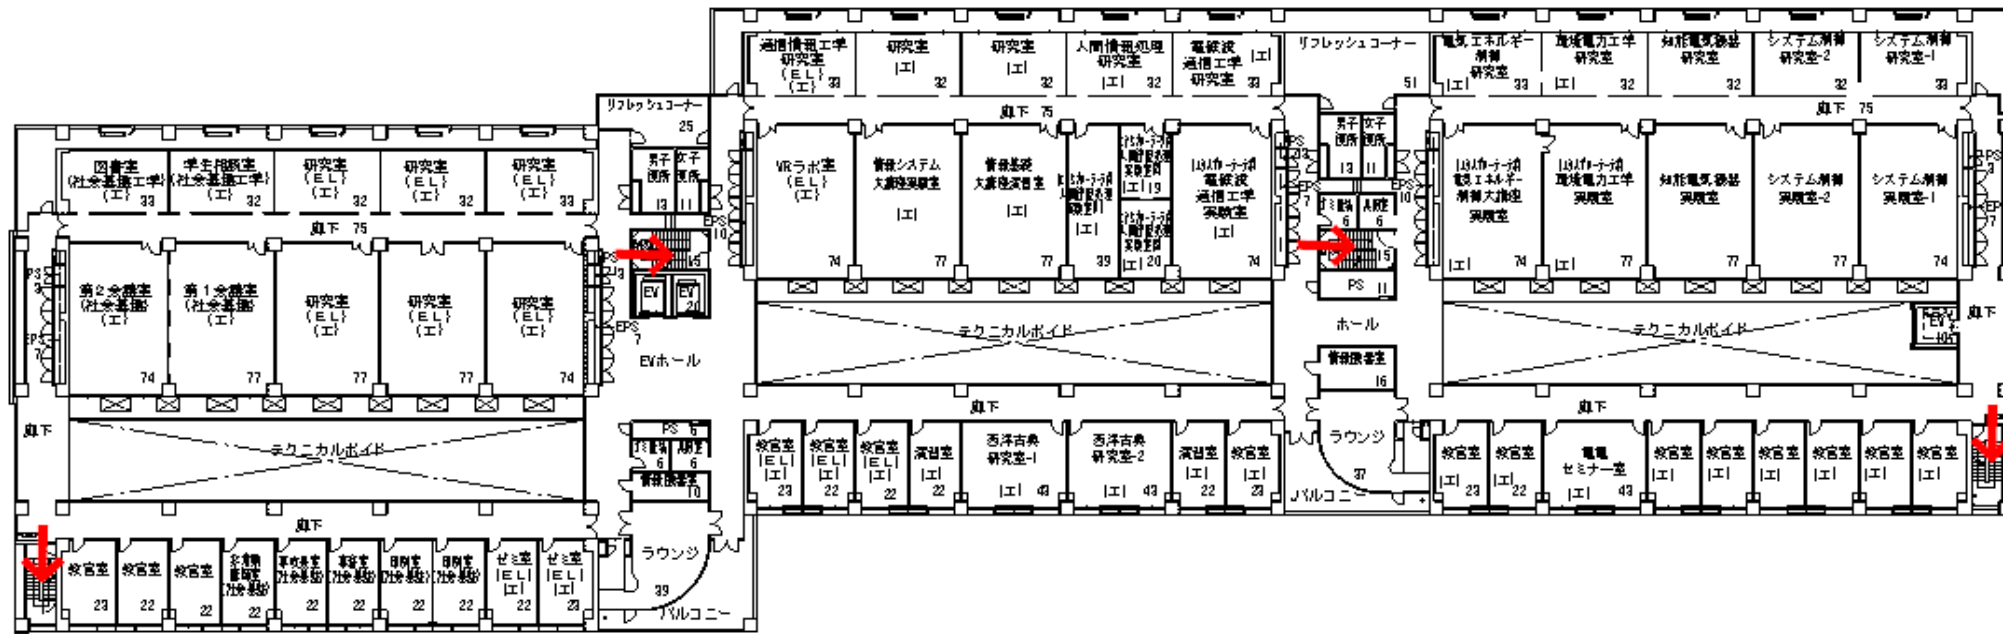


自然科学2号館5階

避難経路図

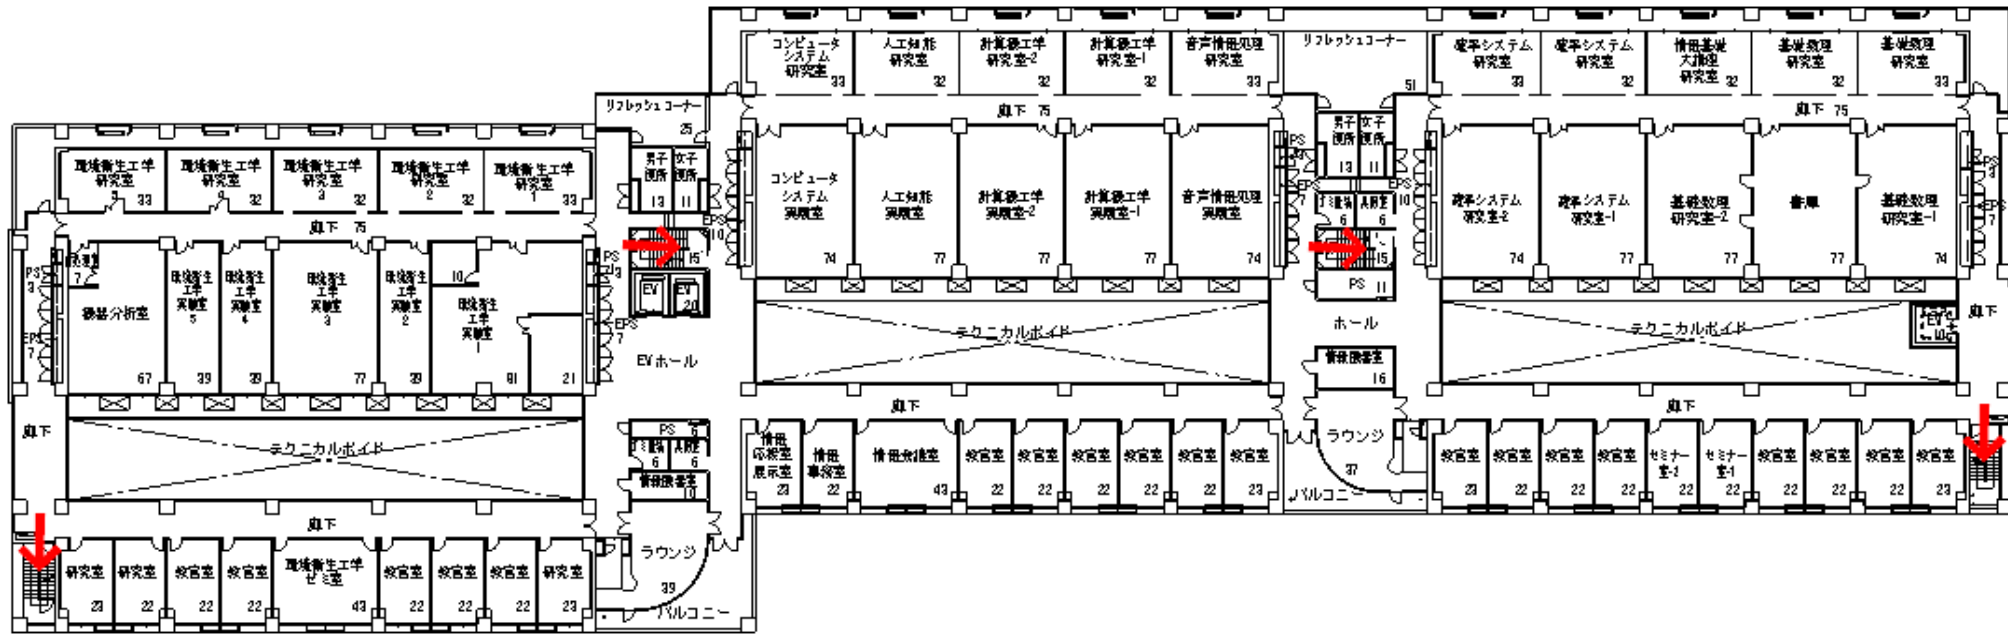

自然科学2号館6階


避難経路図

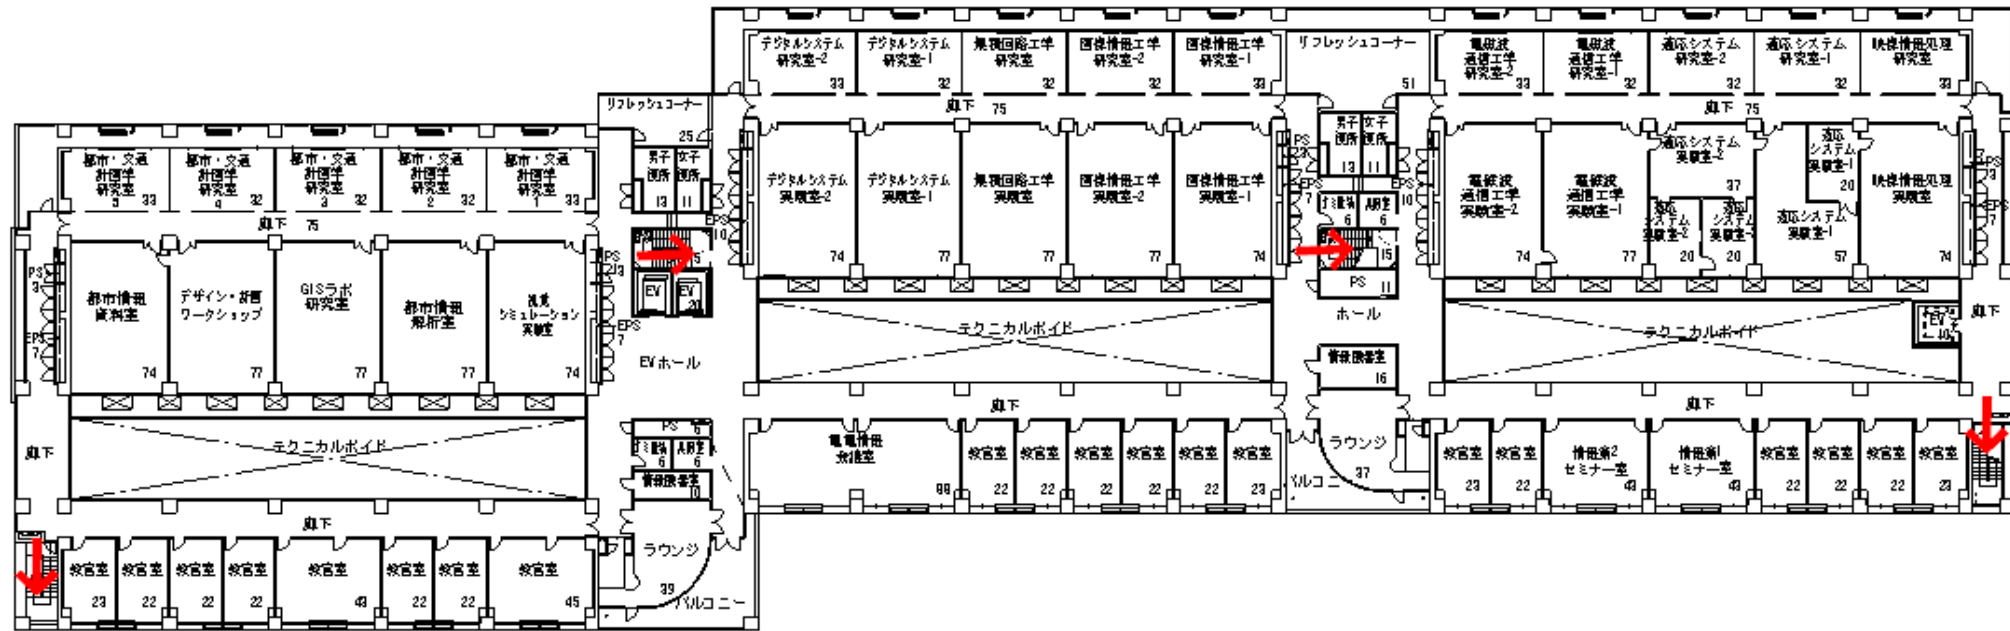

自然科学2号館7階


避難経路図

別図第1

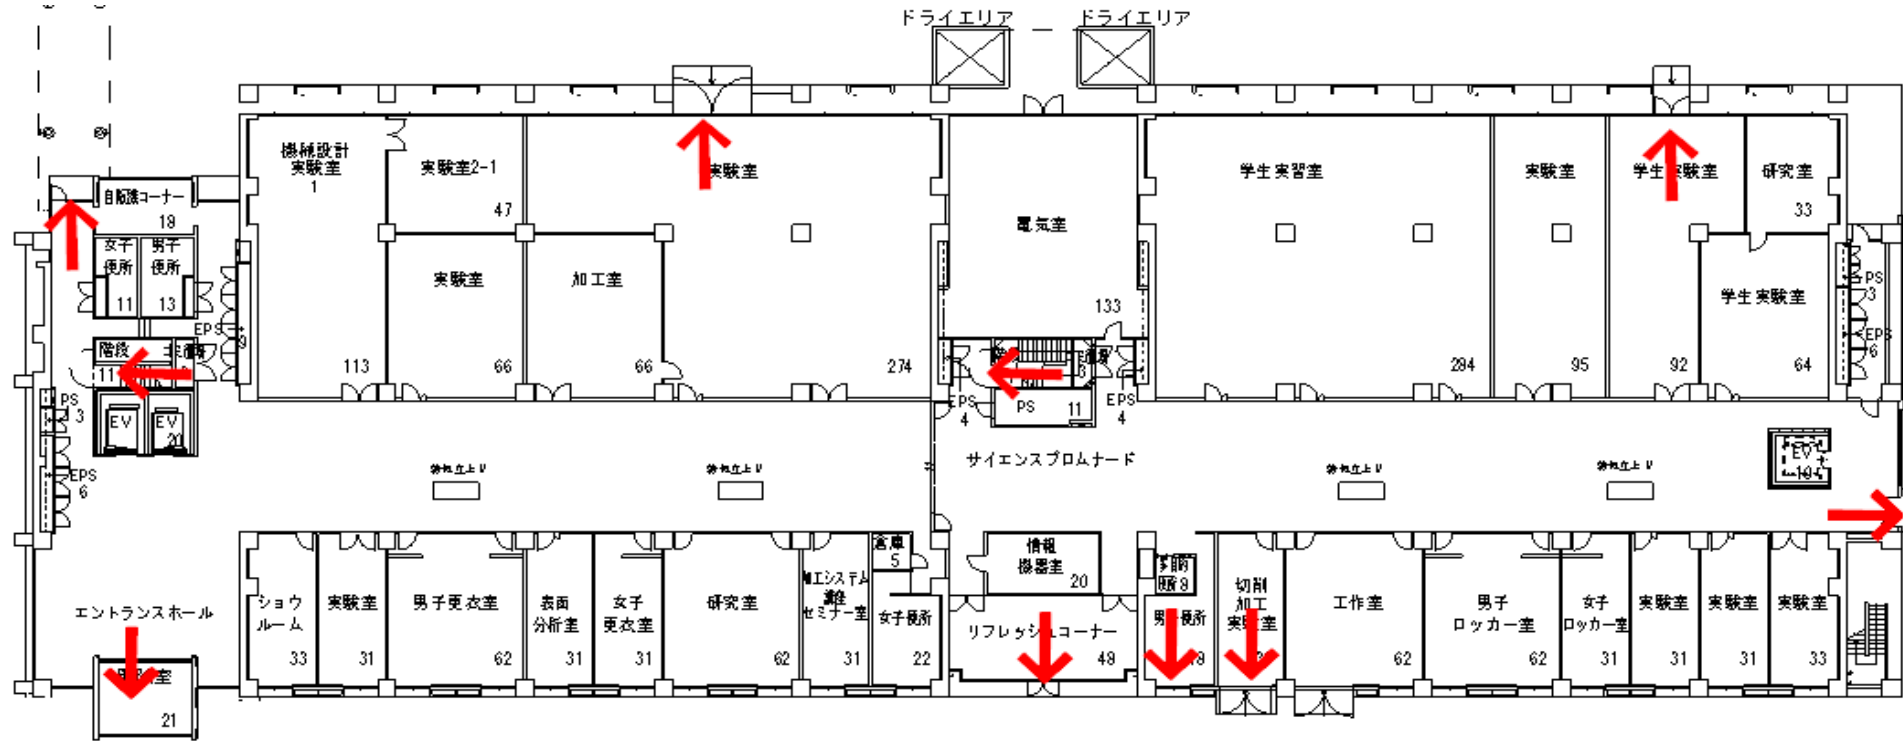


自然科学3号館1階

避難経路図

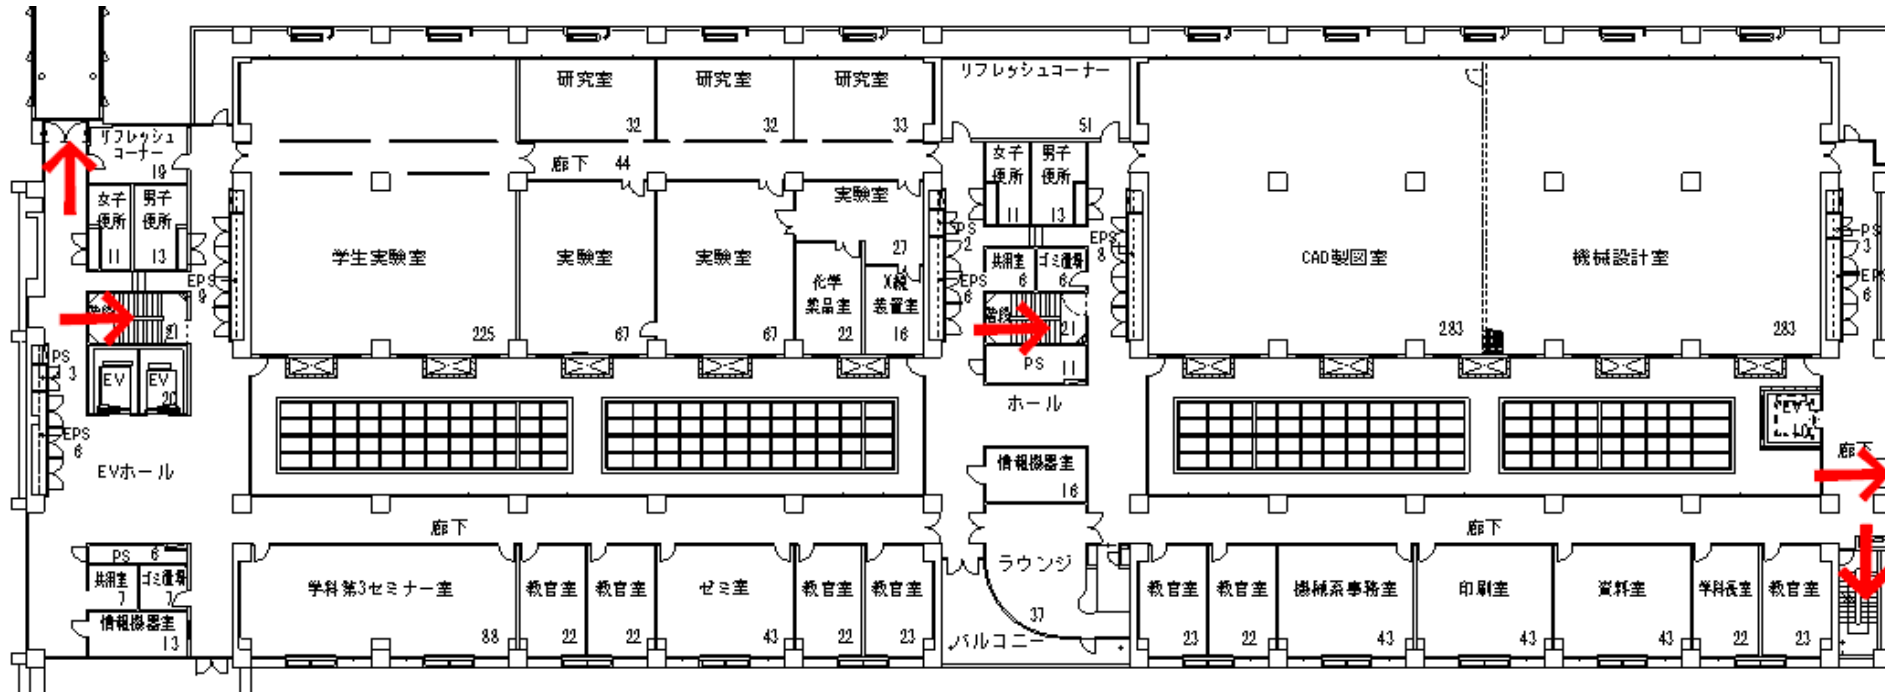


自然科学3号館2階

避難経路図

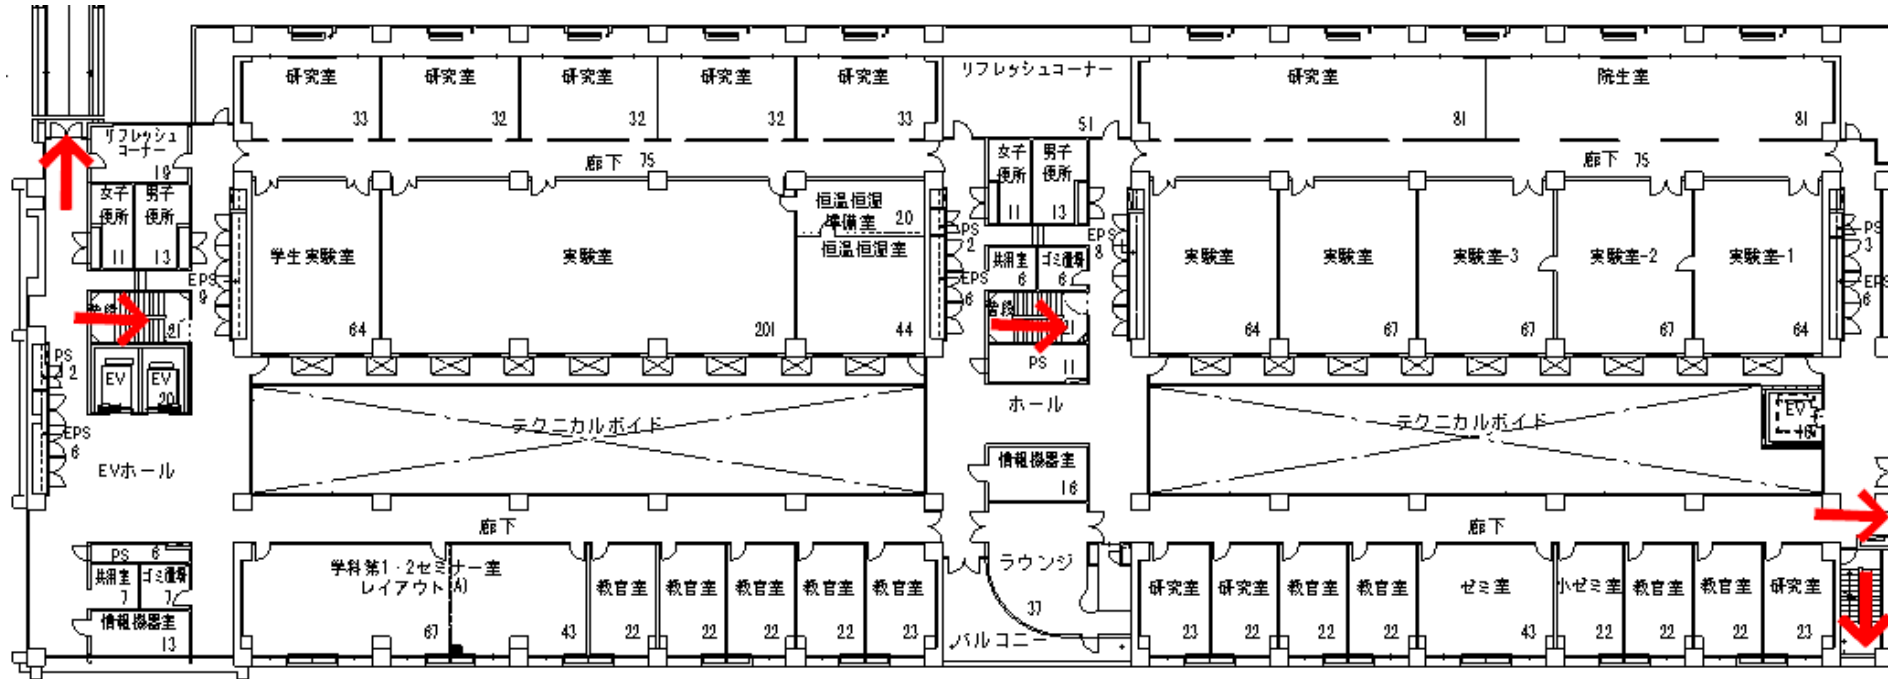


自然科学3号館3階

避難経路図

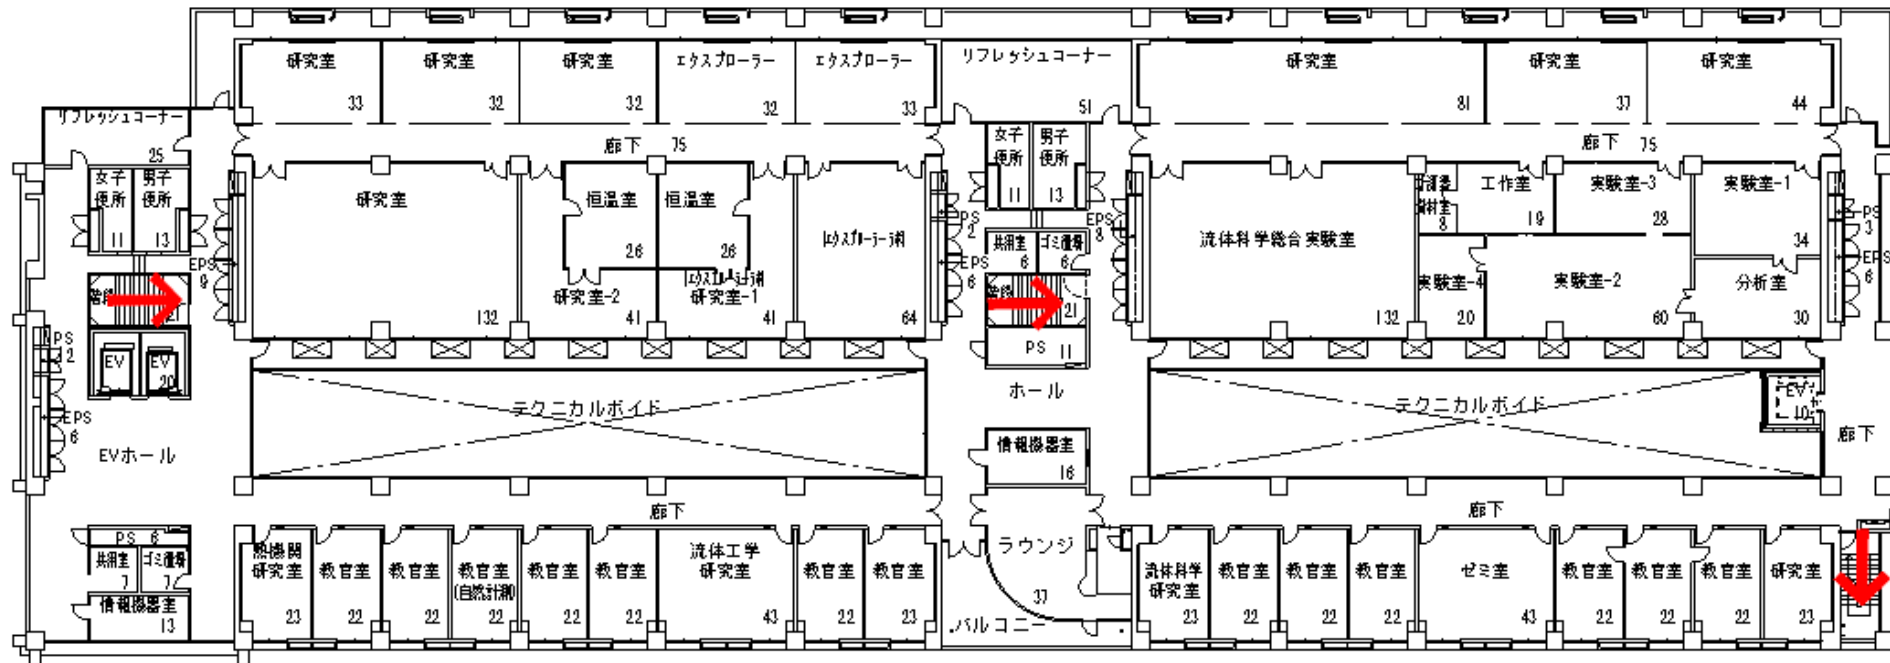


自然科学3号館4階

避難経路図

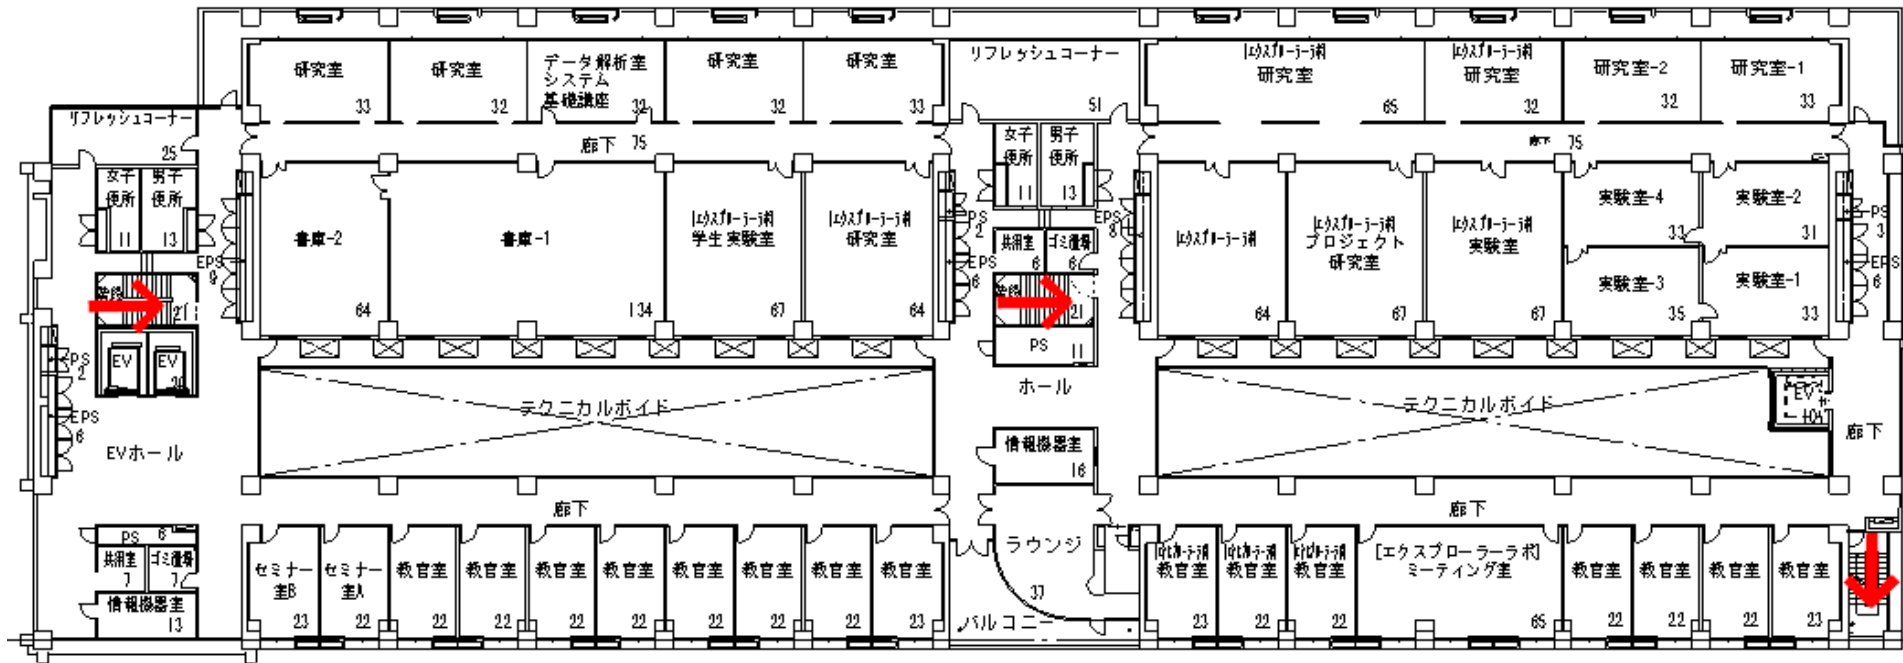


自然科学3号館5階

避難経路図




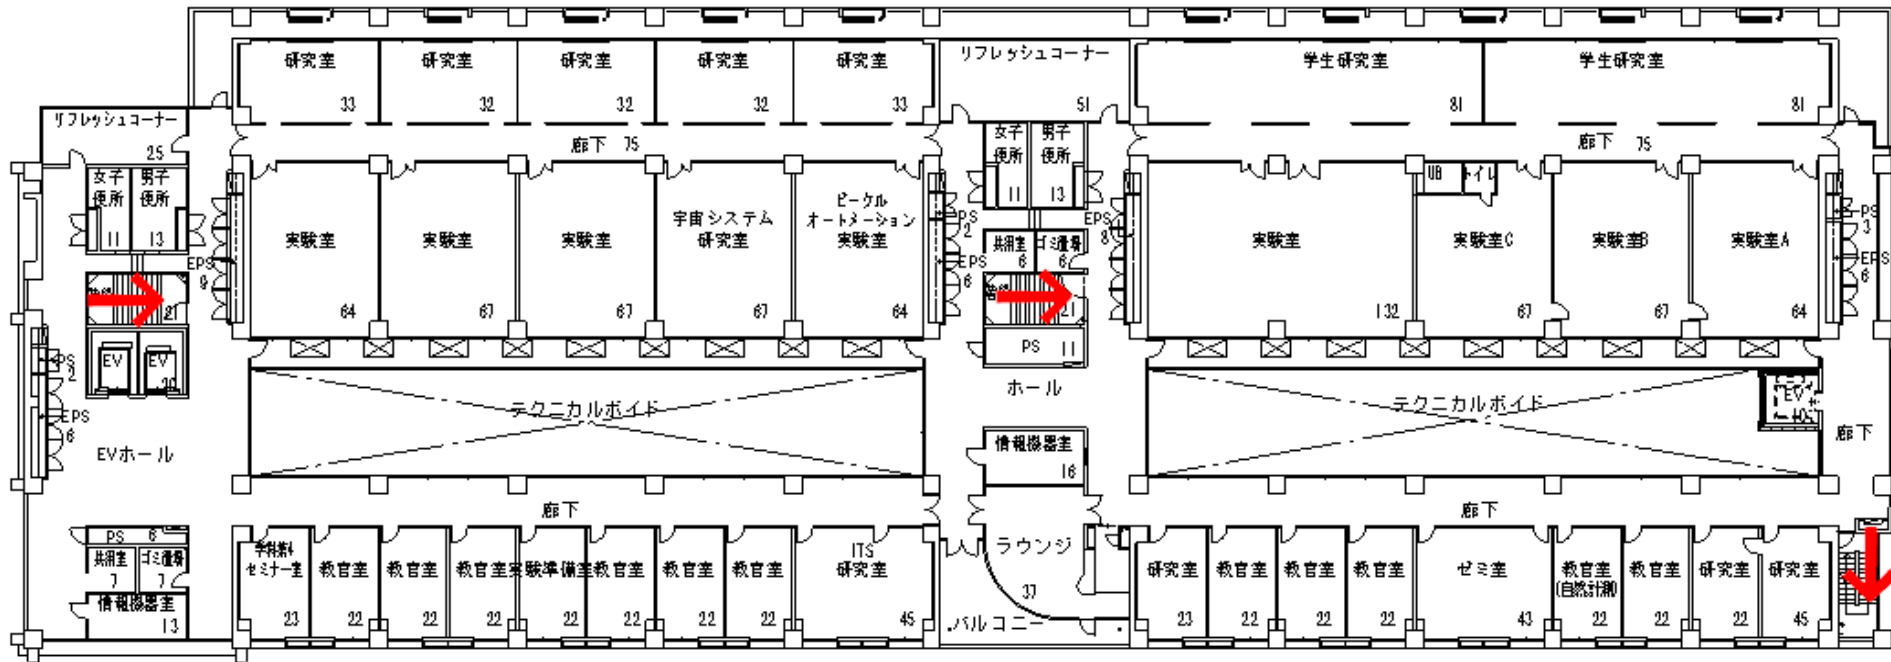


自然科学3号館6階

避難経路図

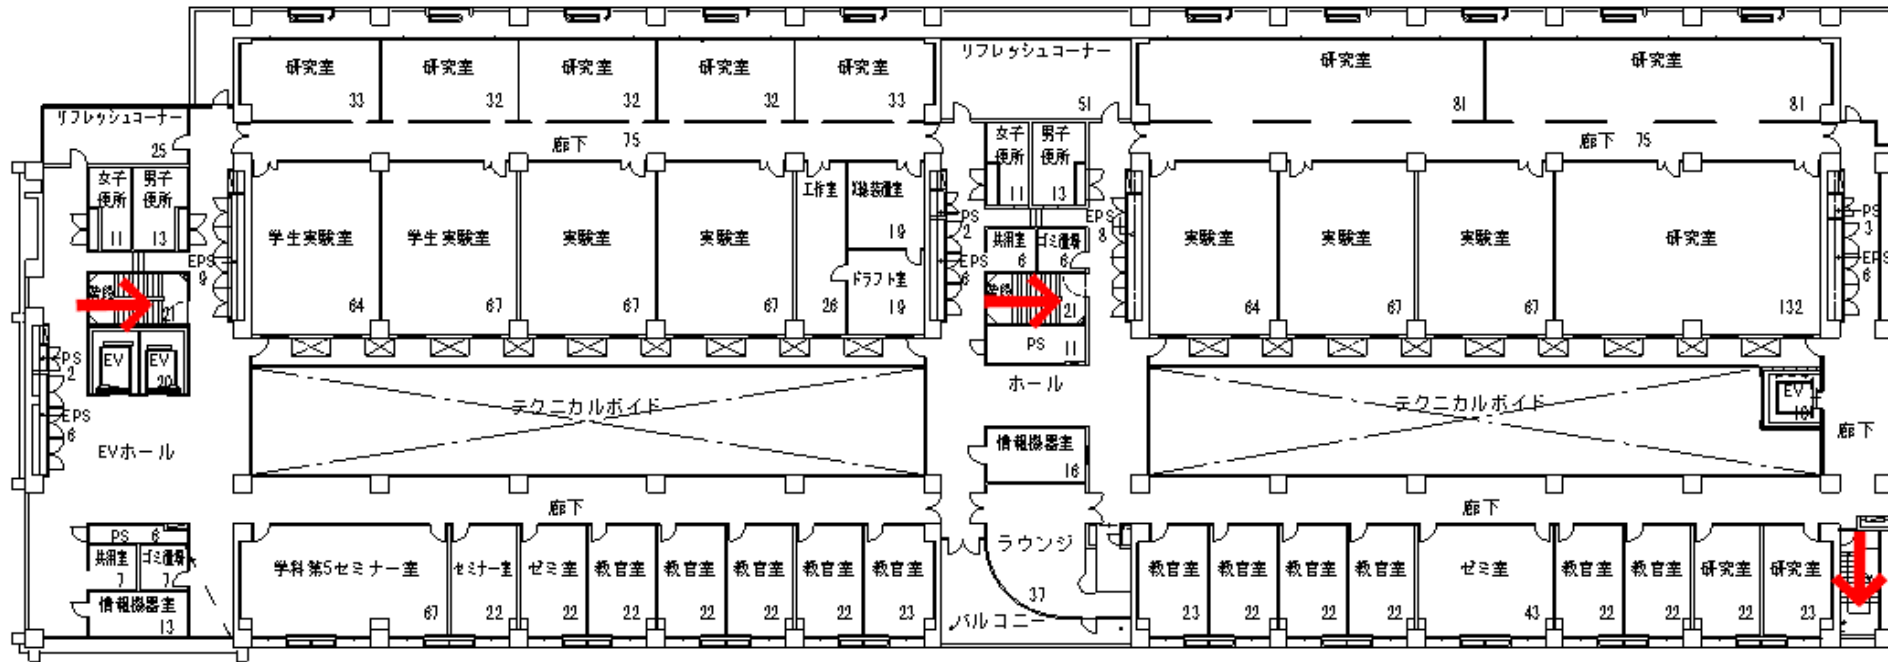

自然科学3号館7階

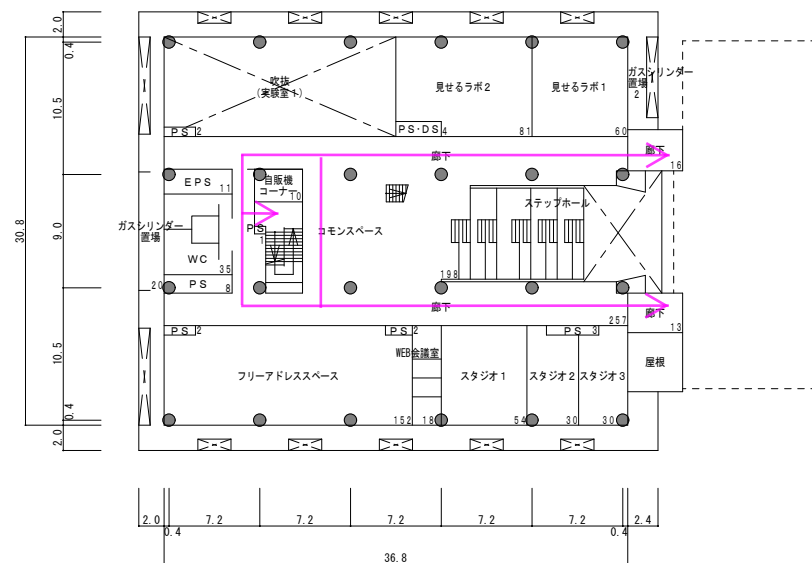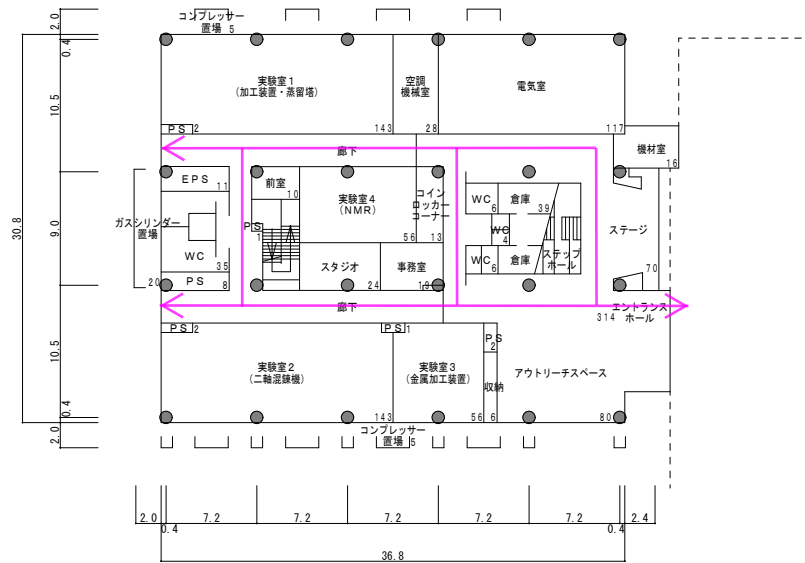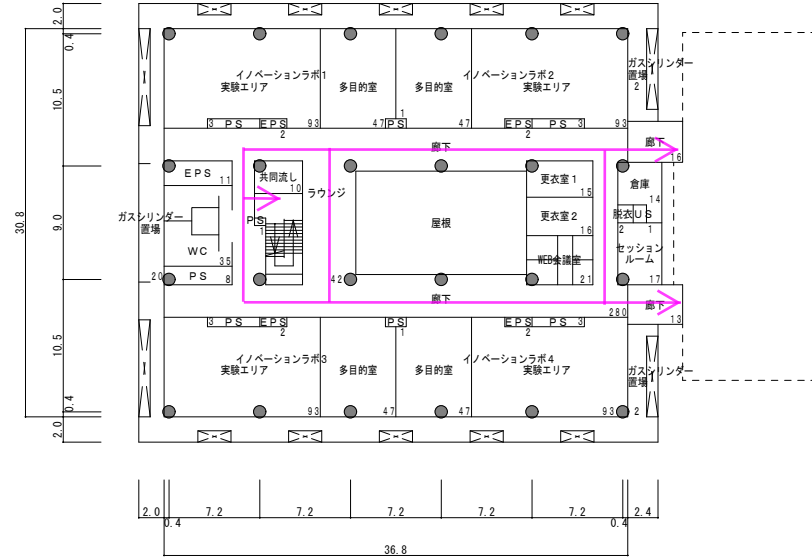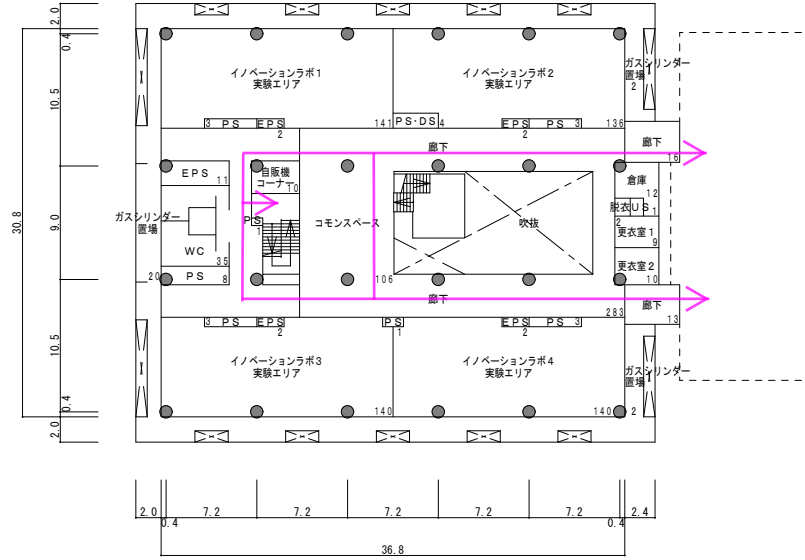


3階平面図

4階平面図


1階平面図

2階平面図

バイオマス・グリーンイノベーションセンター 避難経路図

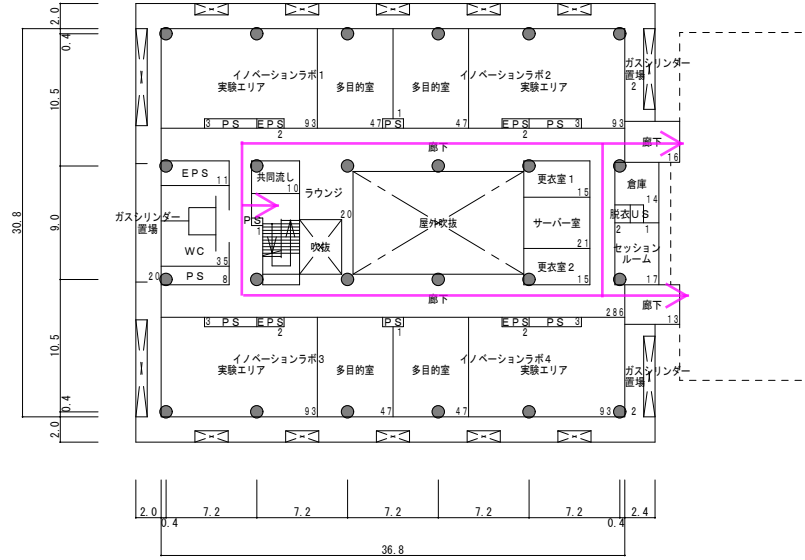


7階平面図

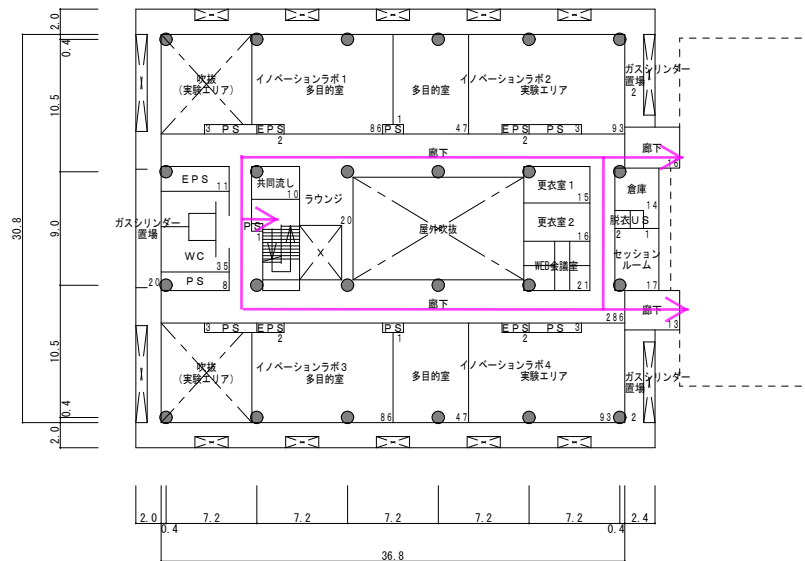


5階平面図

⇔ : 避難経路

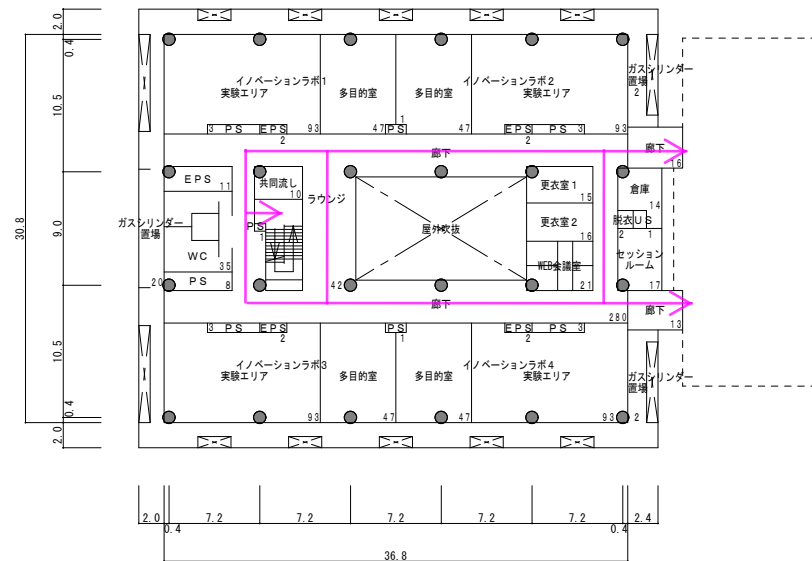


6階平面図

避難経路図

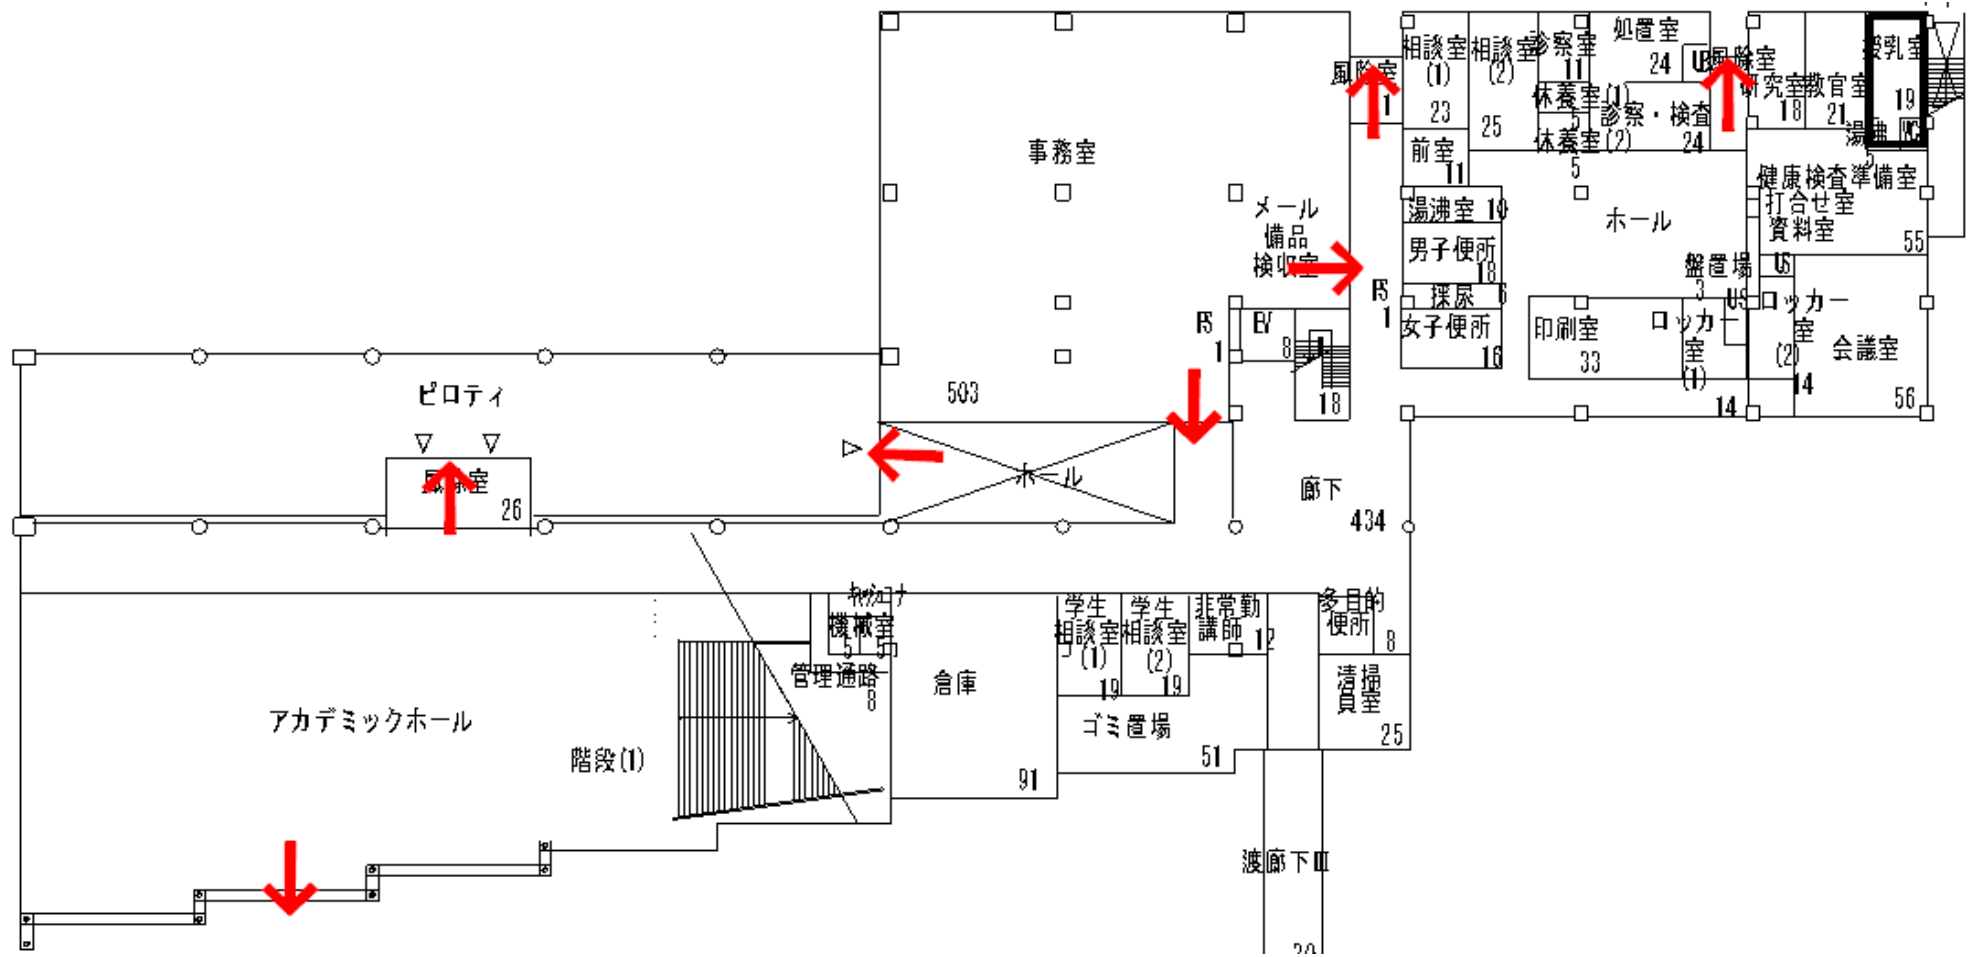

自然科学本館G2階


避難経路図

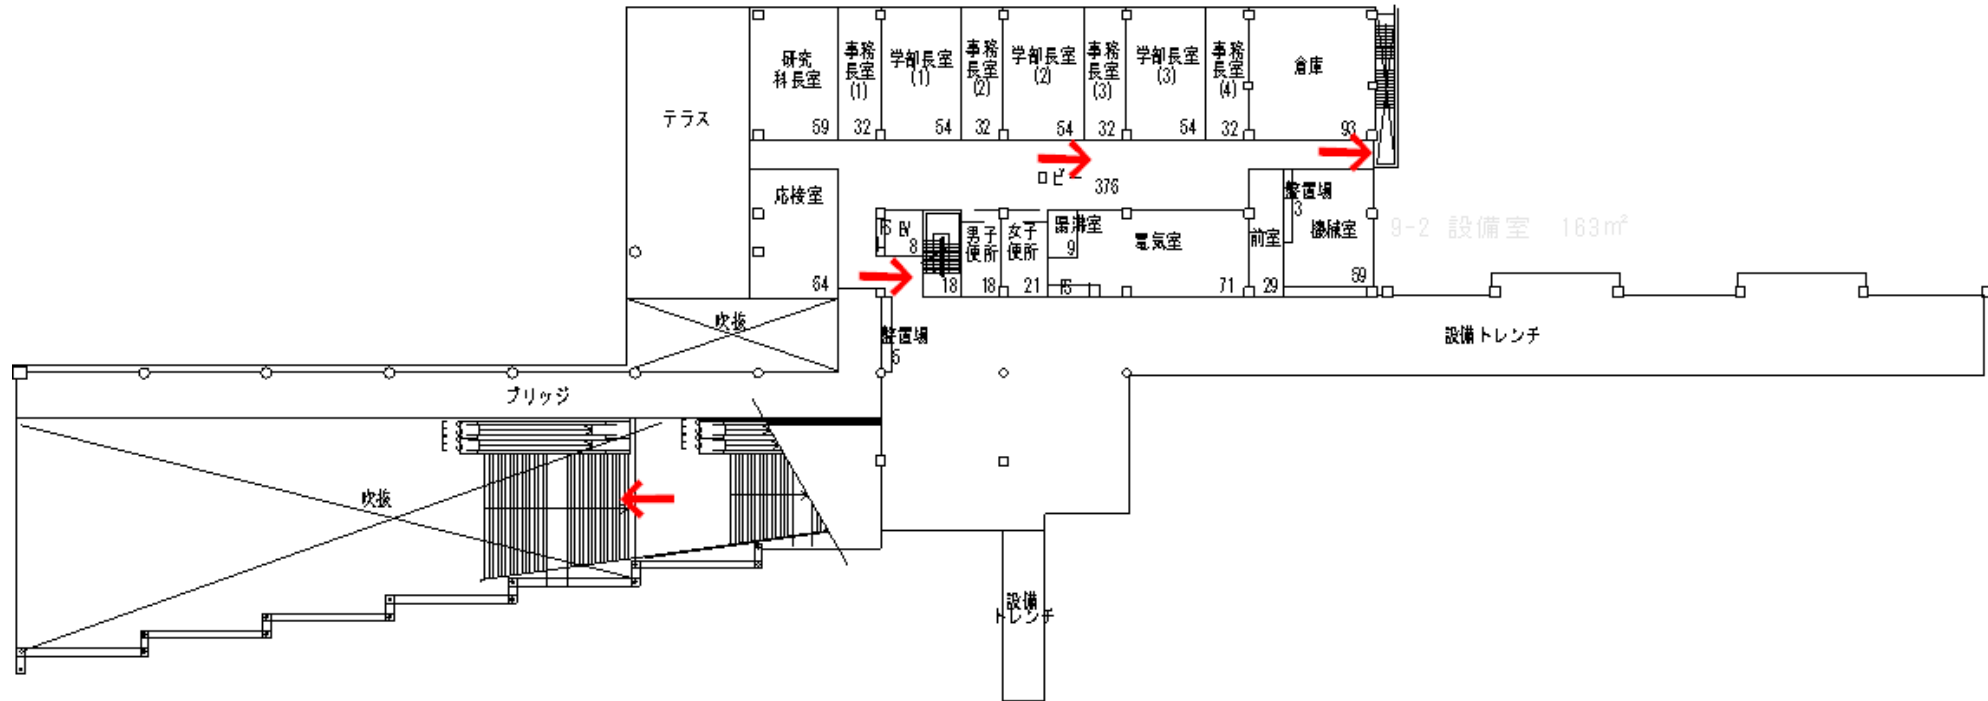

自然科学本館G1階


避難経路図

別図第1

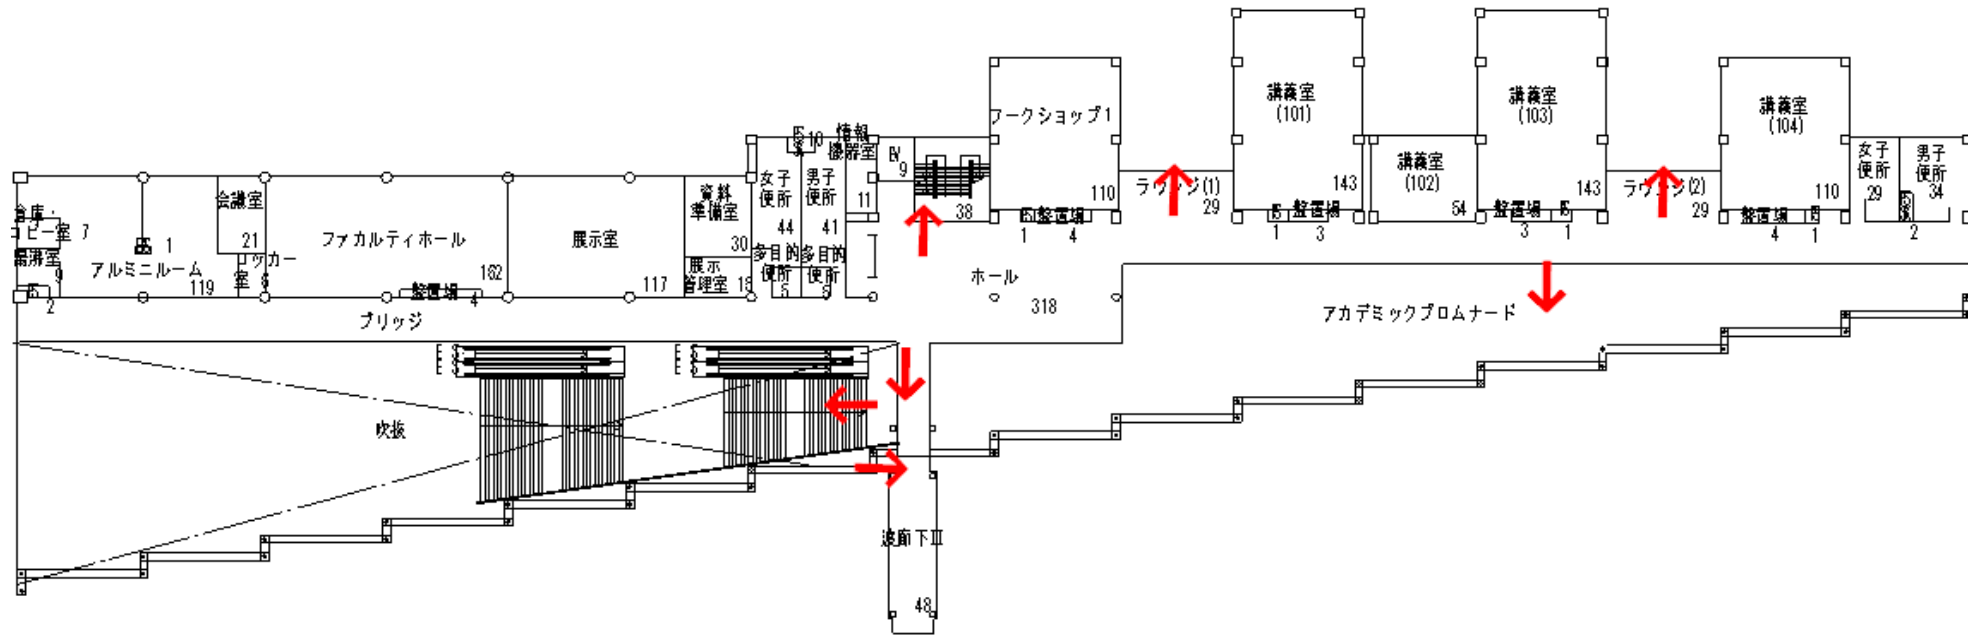


自然科学本館1階

避難経路図

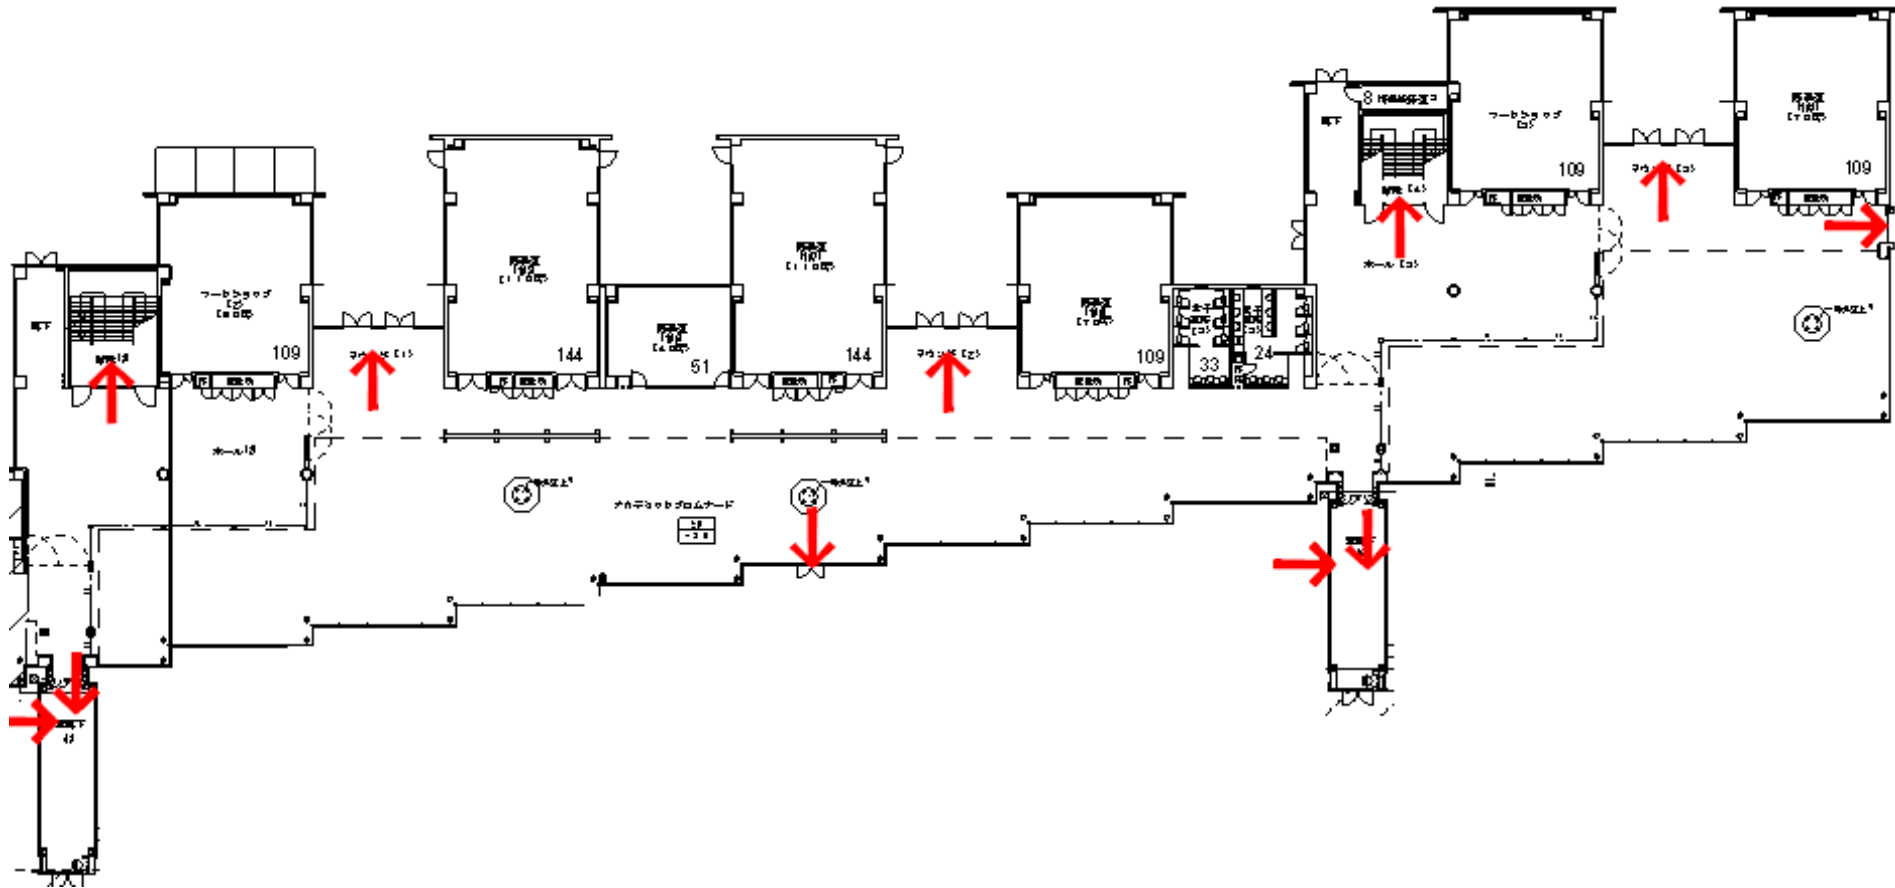


自然科学本館1階（増設部）

避難経路図

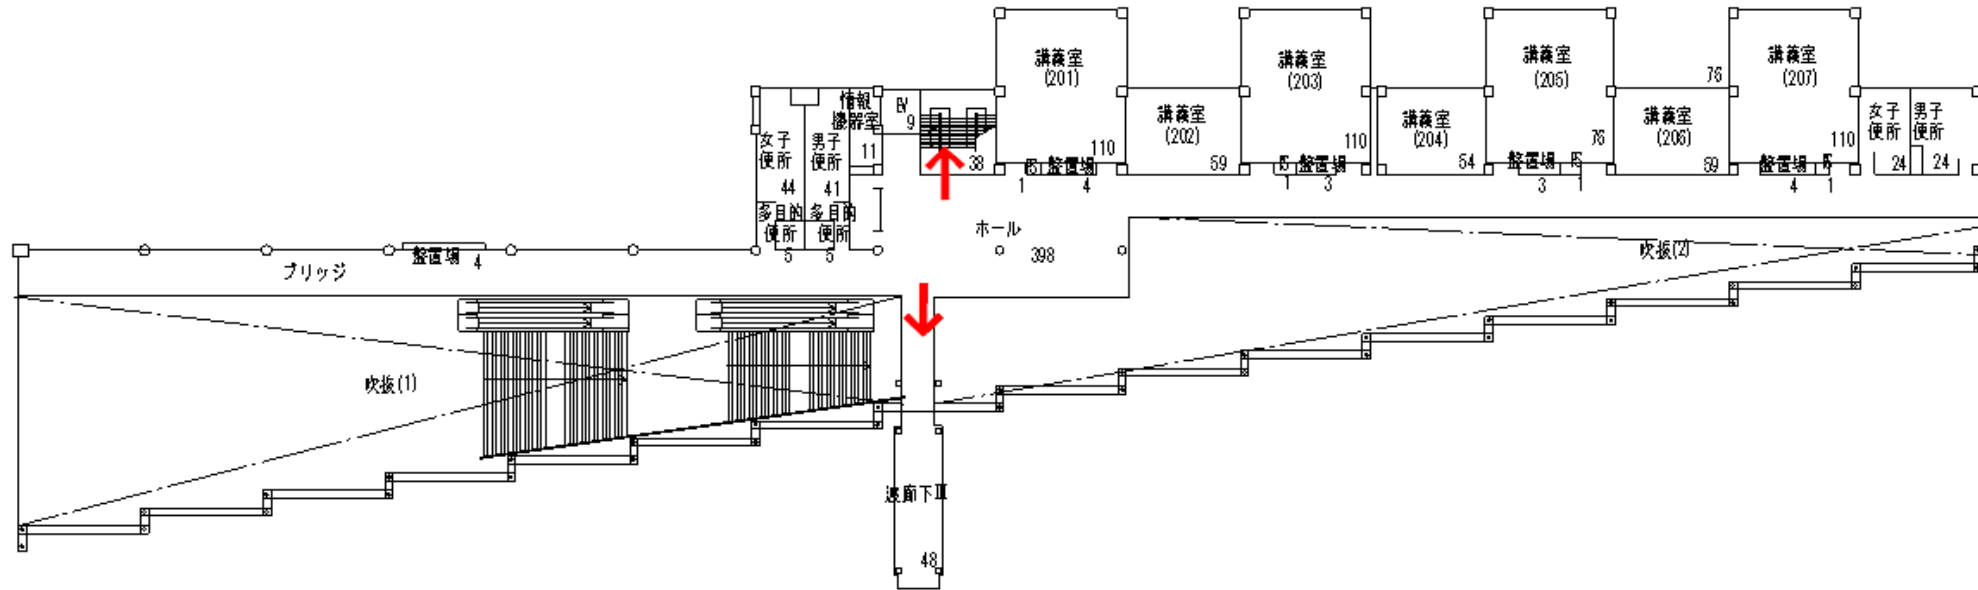


自然科学本館2階

避難経路図

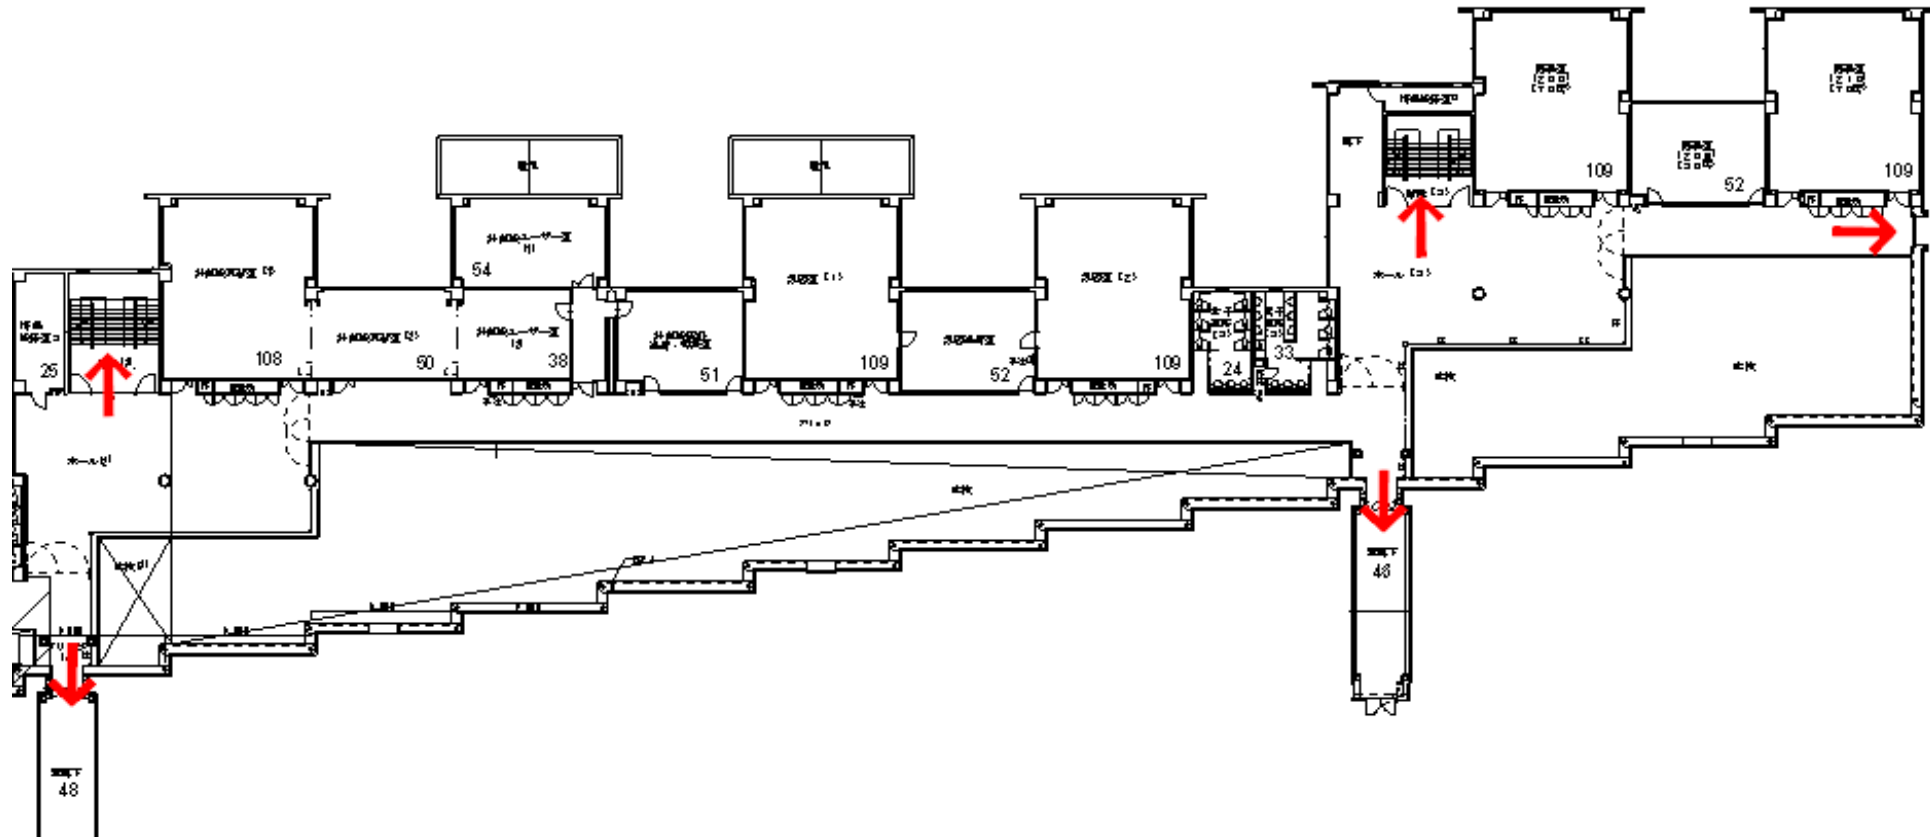


自然科学本館2階（増設部）

避難経路図

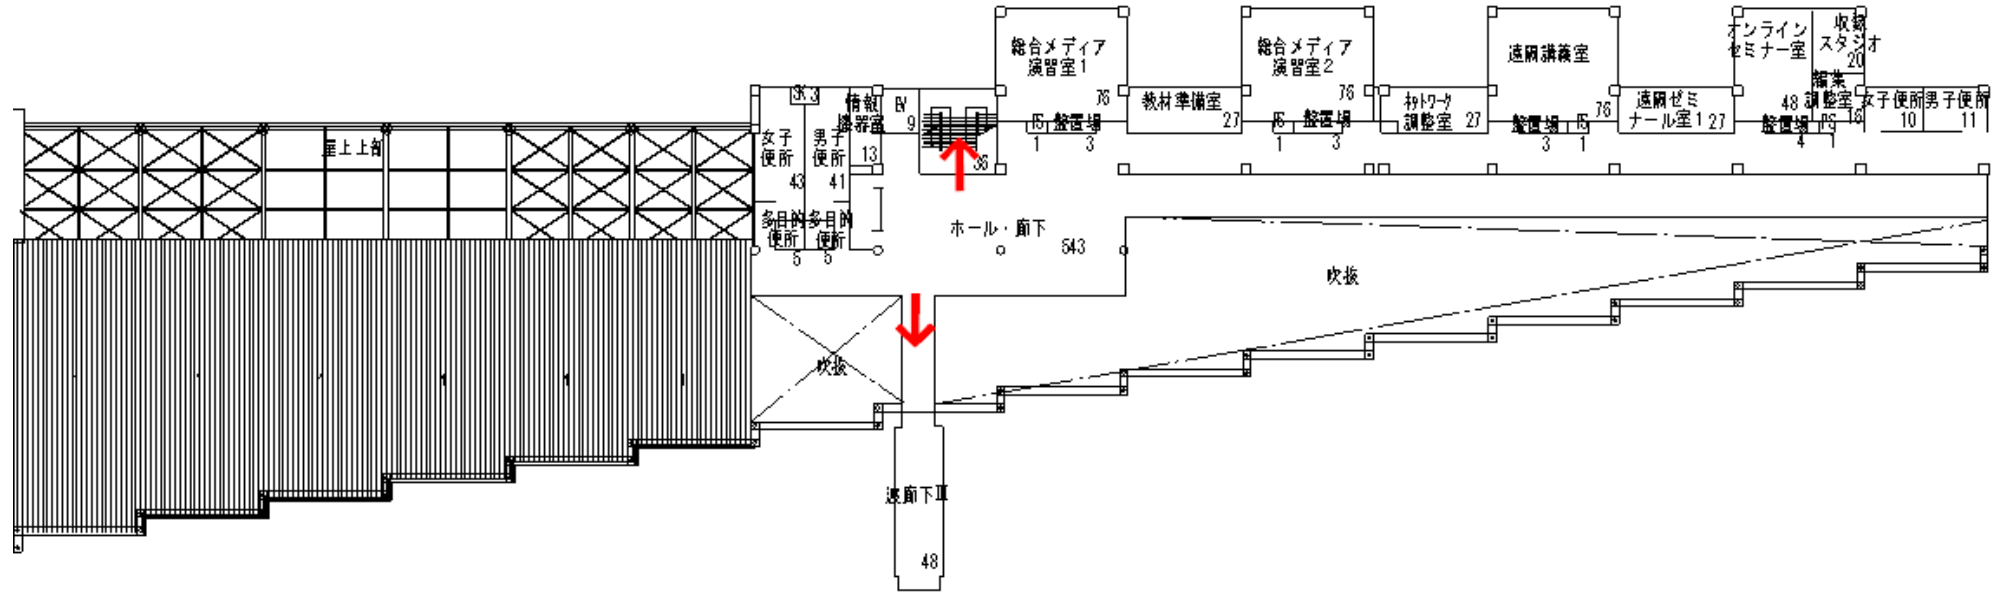


自然科学本館3階

避難経路図

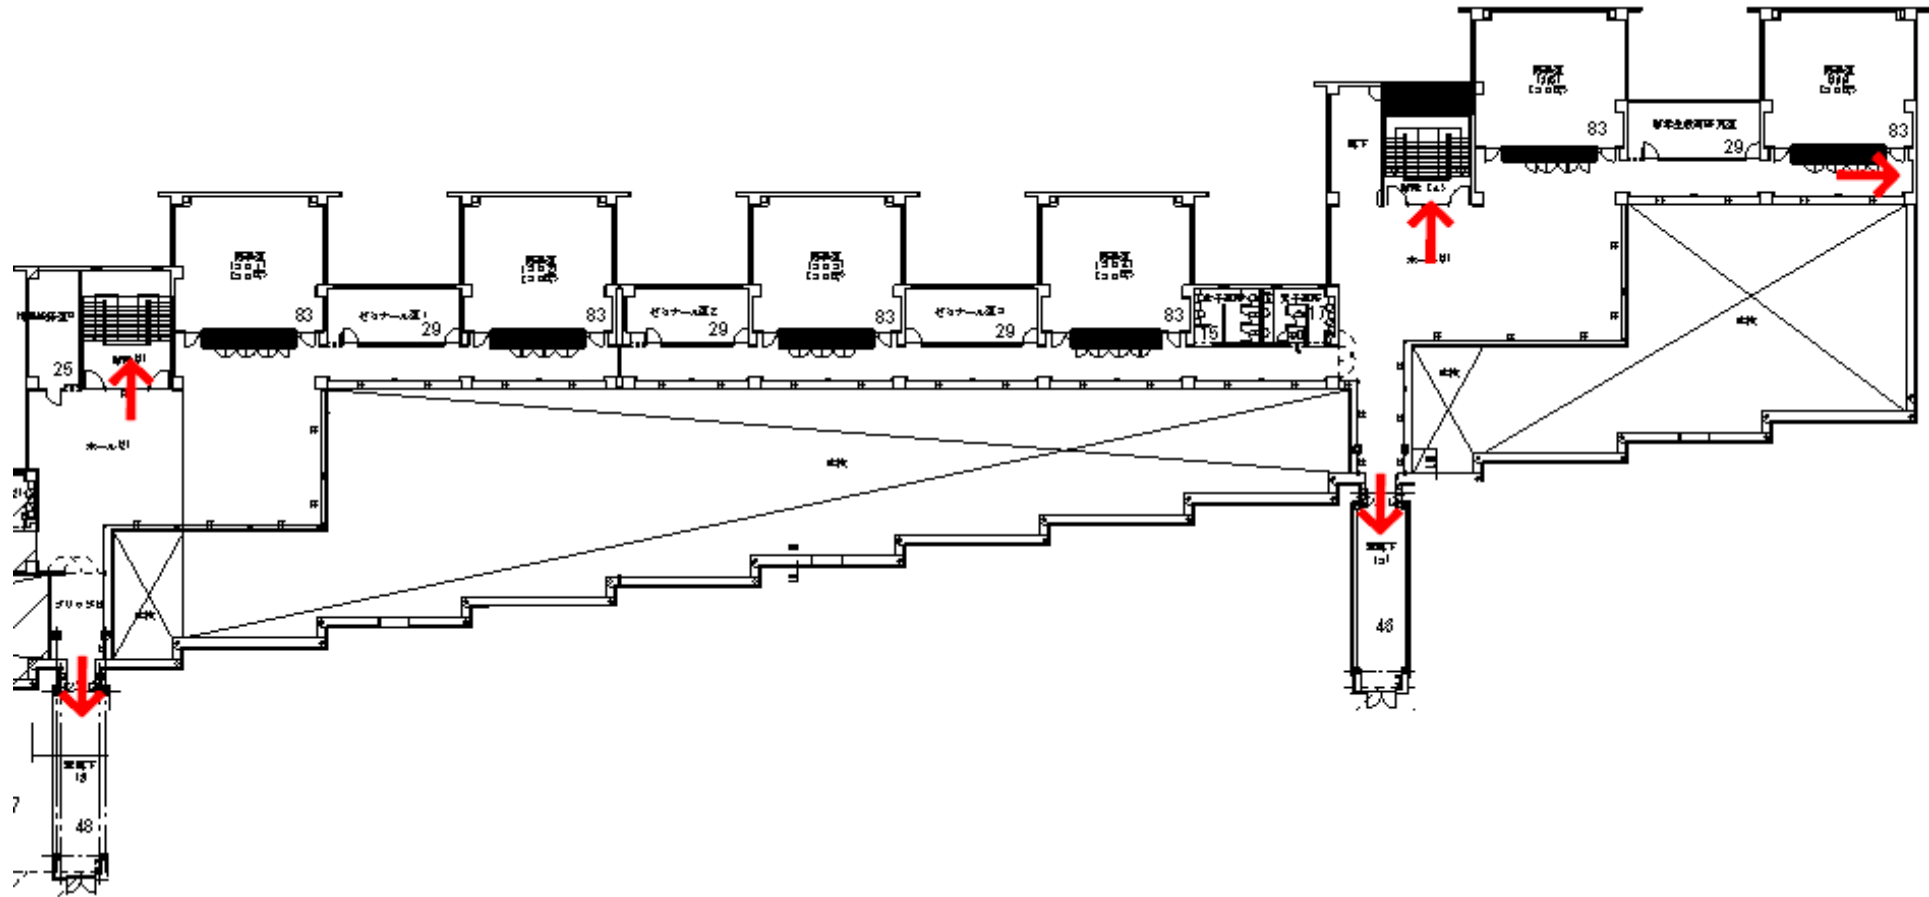


自然科学本館3階（増設部）

避難経路図

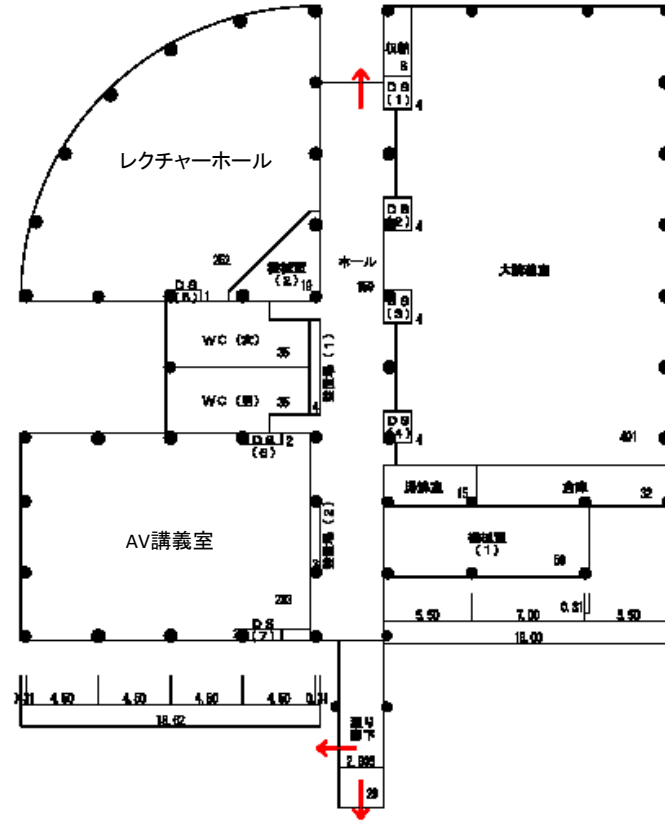


自然科学大講義棟

避難経路図

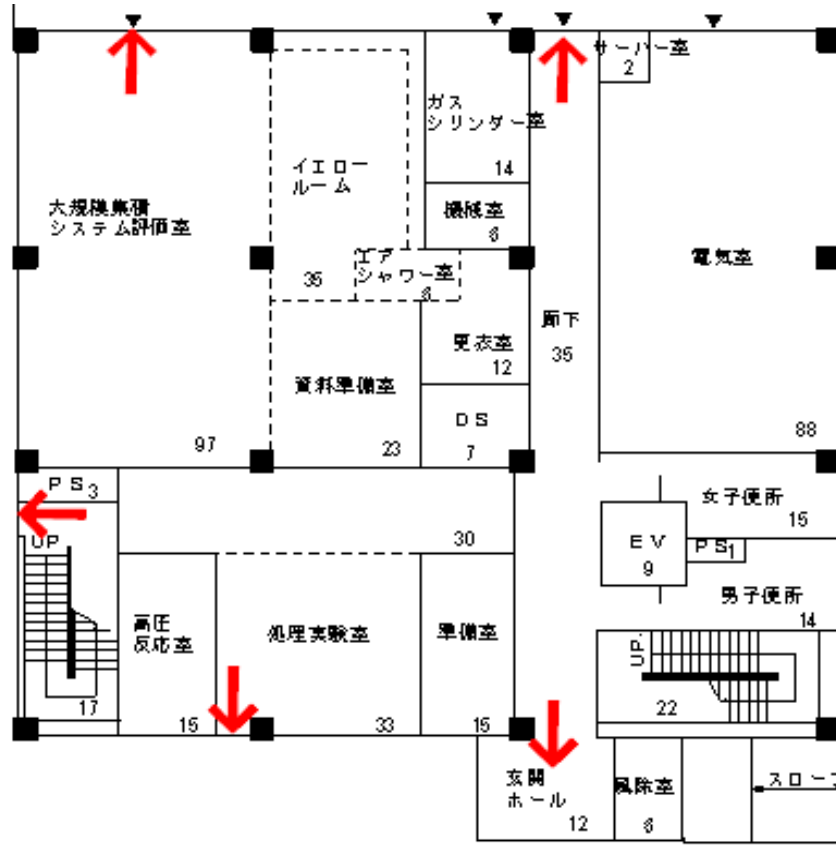


VBL・ハードラボ1 1階

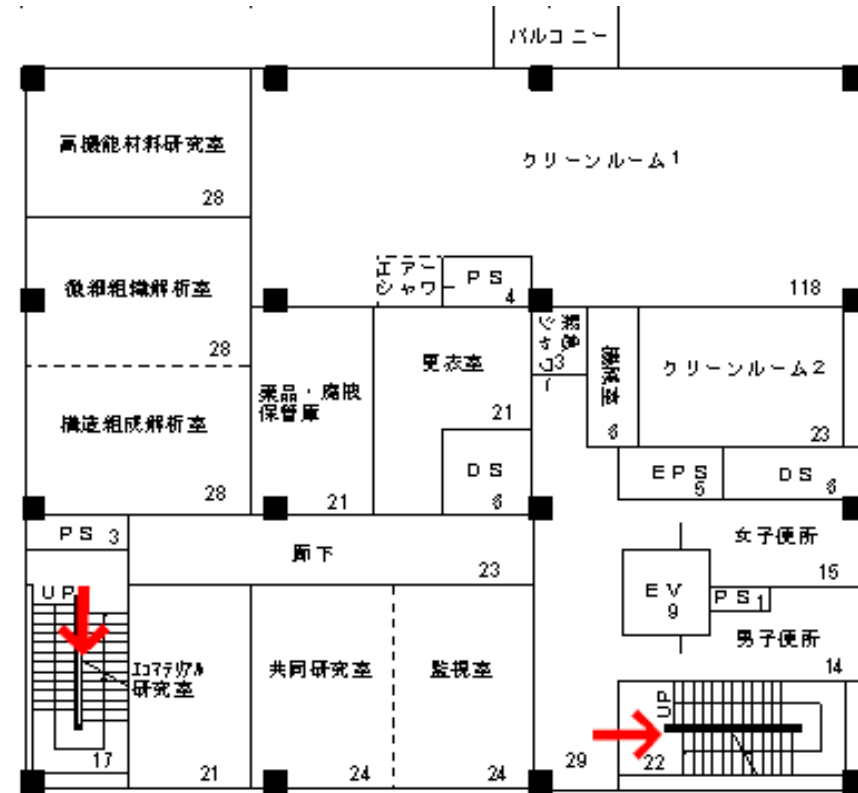


VBL・ハードラボ1 2階

避難経路図

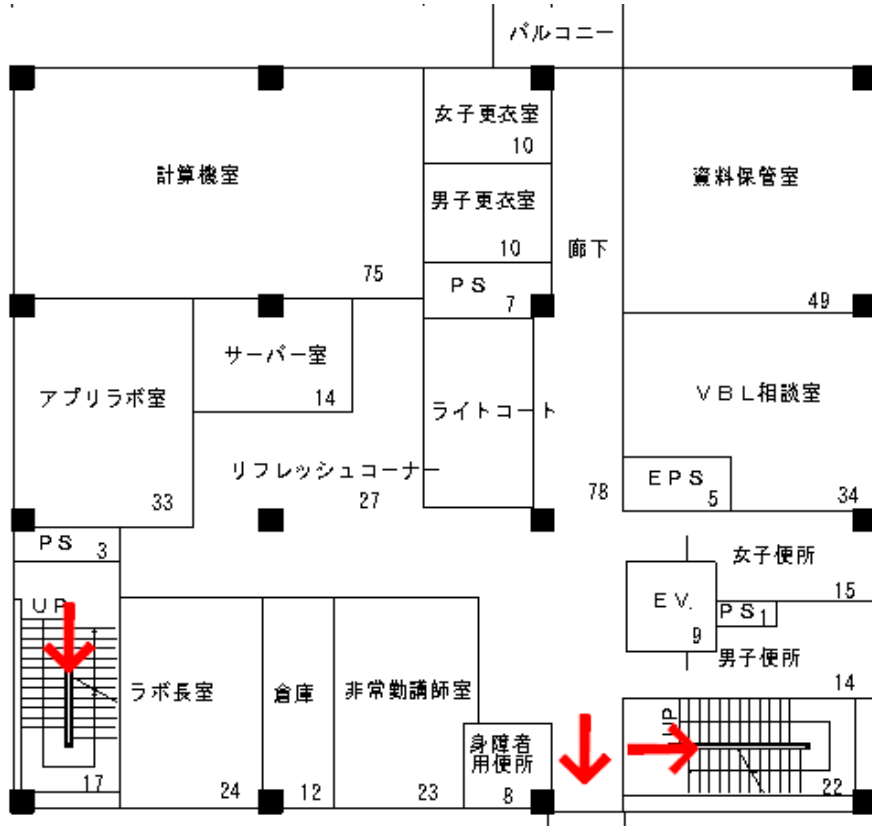


VBL・ハードラボ1 3階

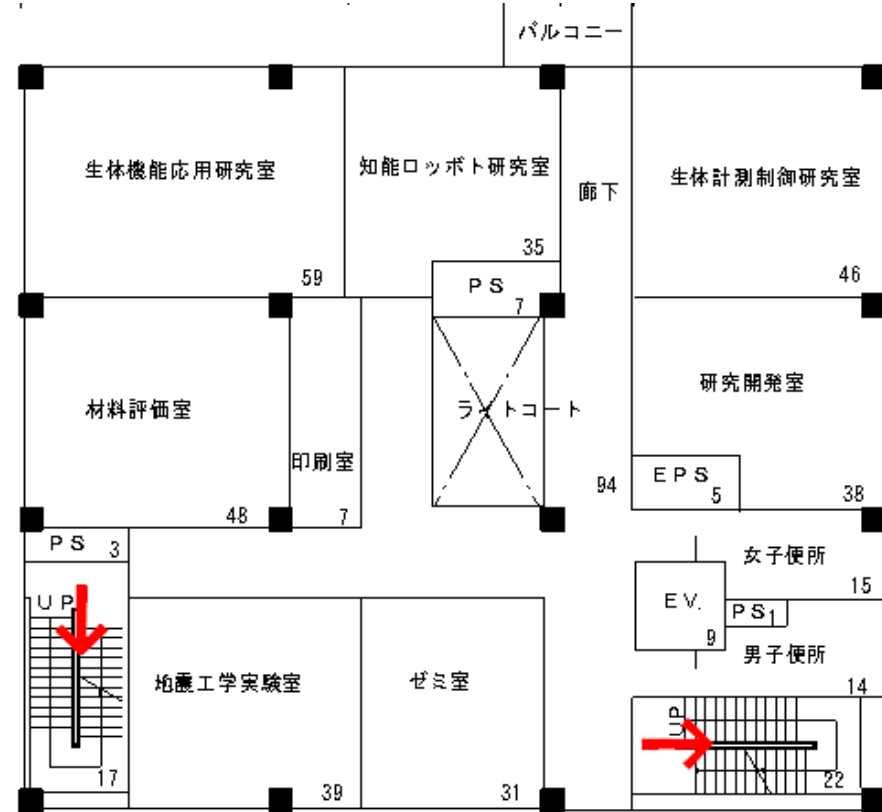

VBL・ハードラボ1 4階

避難経路図

別図第1

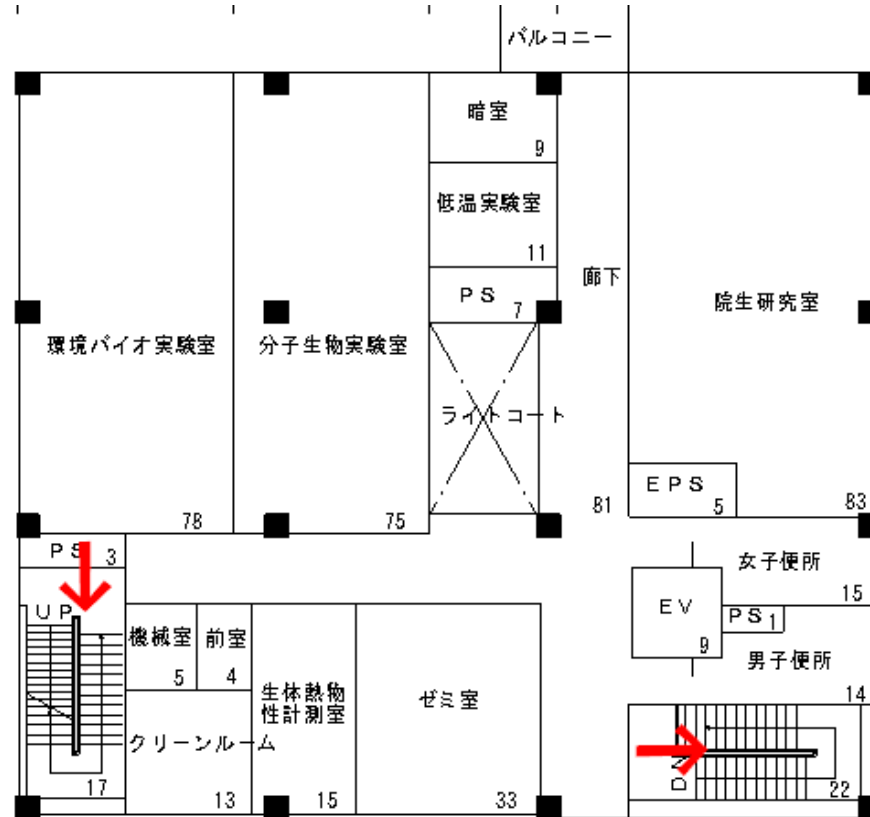

VBL・ハードラボ1 5階

避難経路図

別図第1




ハードラボ2 地下1階




ハードラボ2 1階

避難経路図

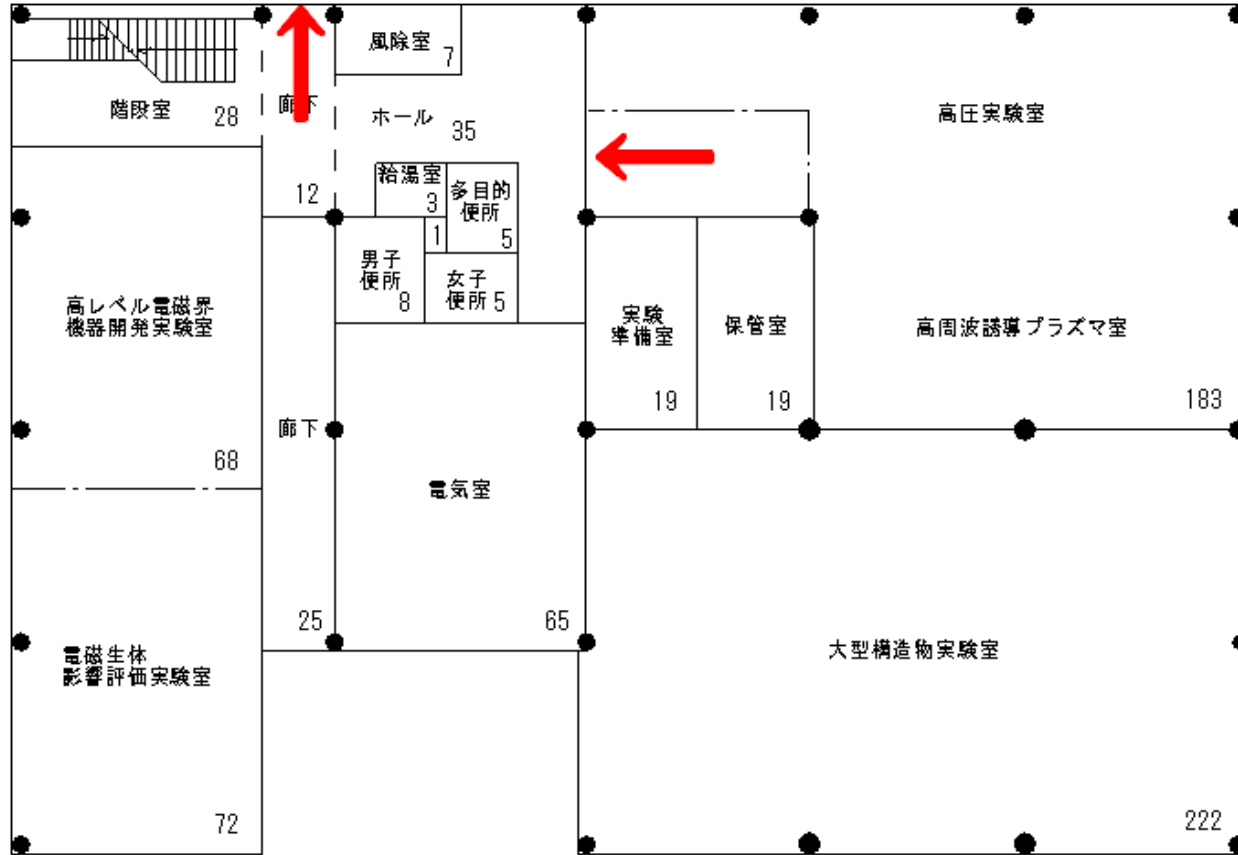


ハードラボ3 1階

避難経路図

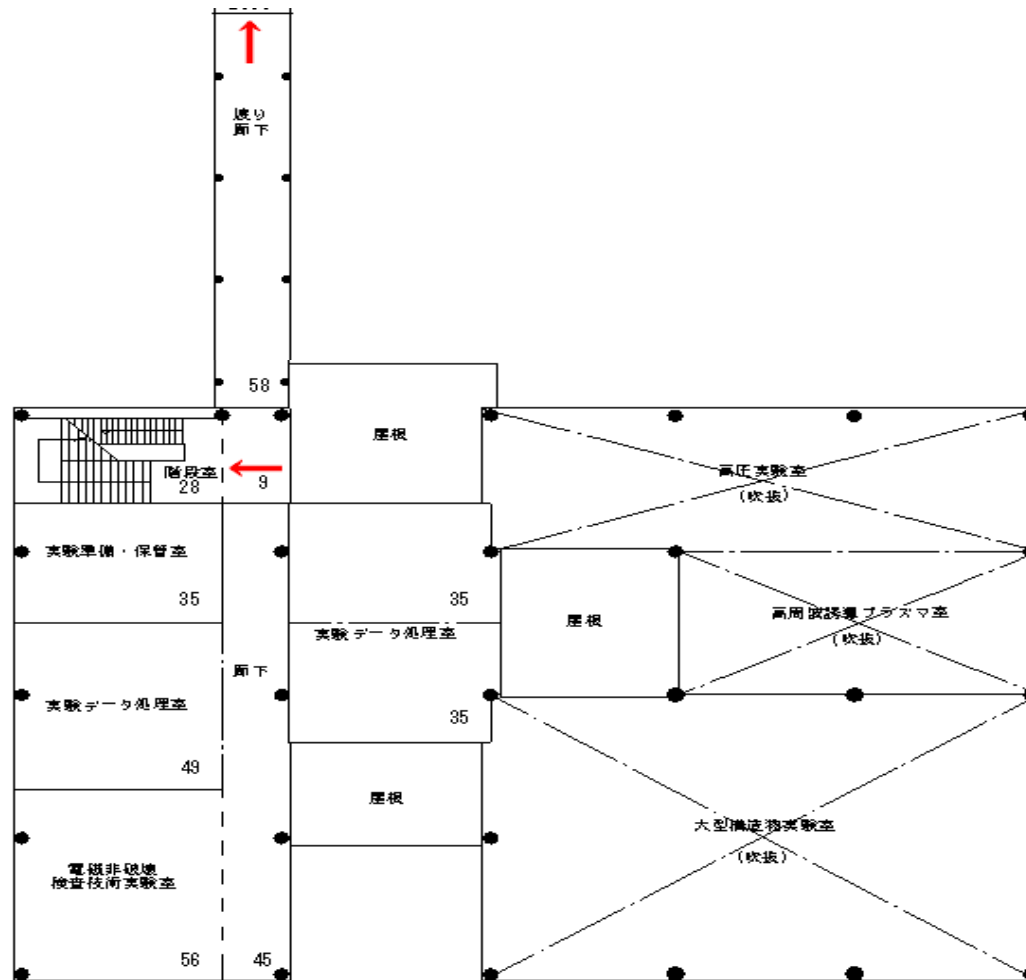

ハードラボ3 2階


避難経路図

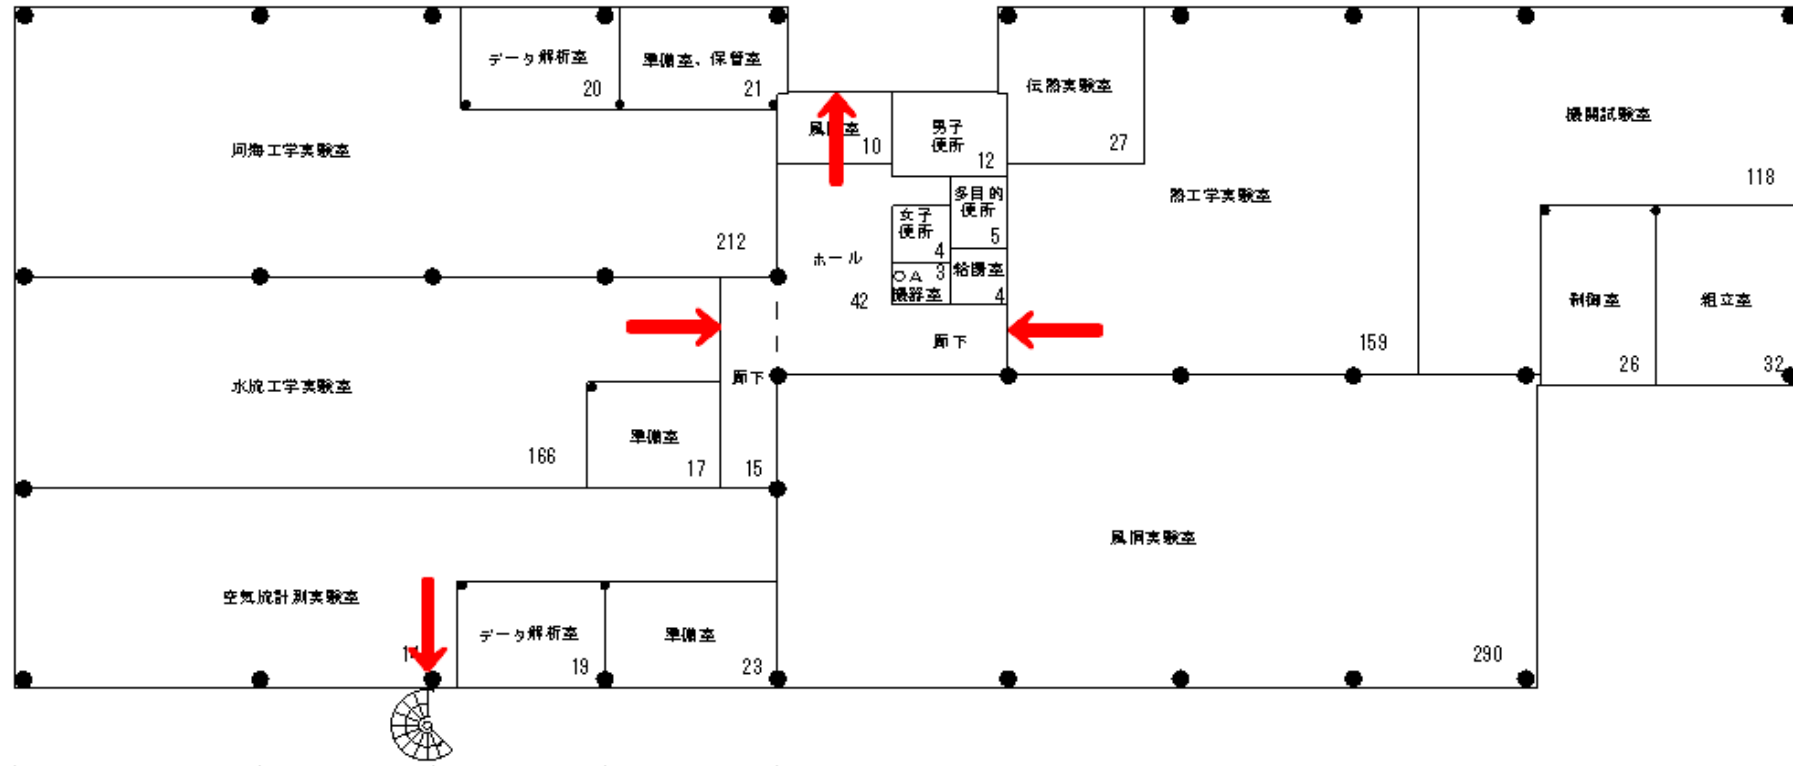

ハードラボ4 1階


避難経路図

別図第1

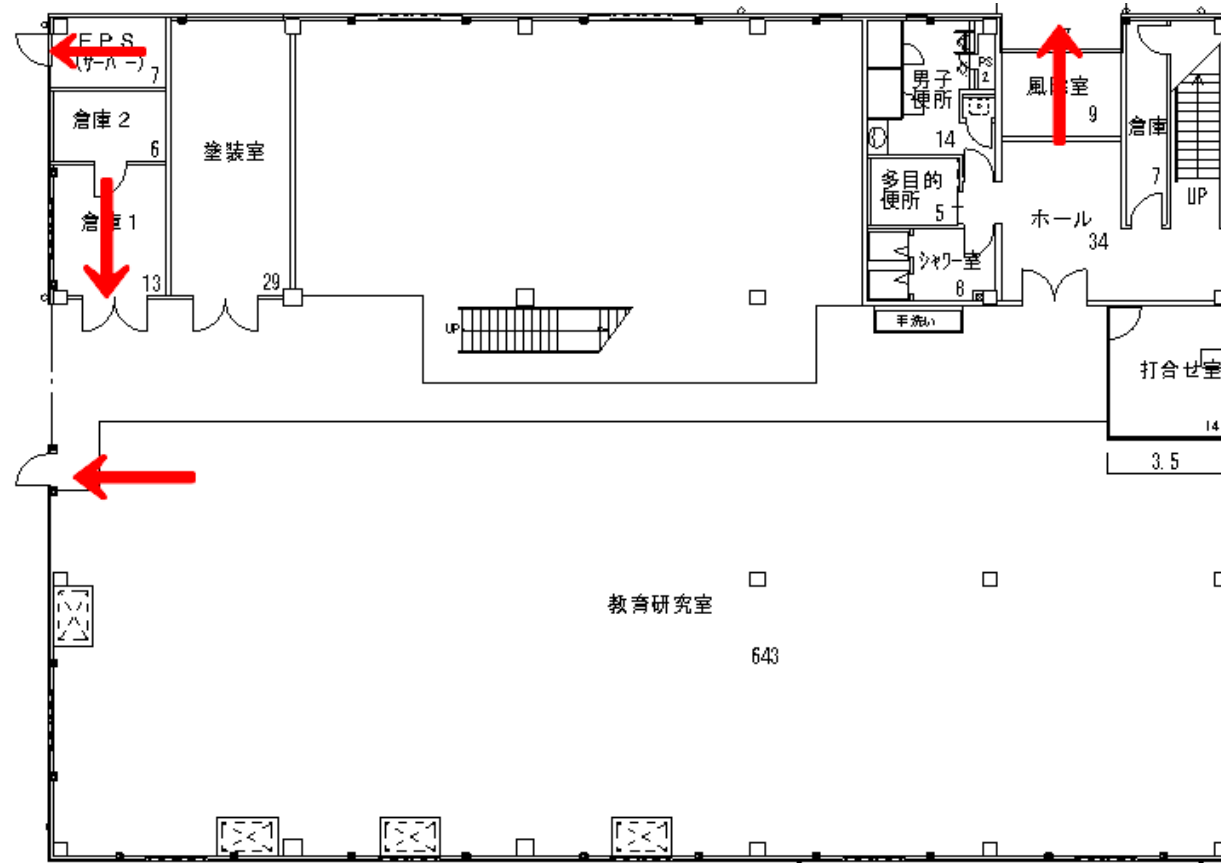

技術支援センター 1階


避難経路図

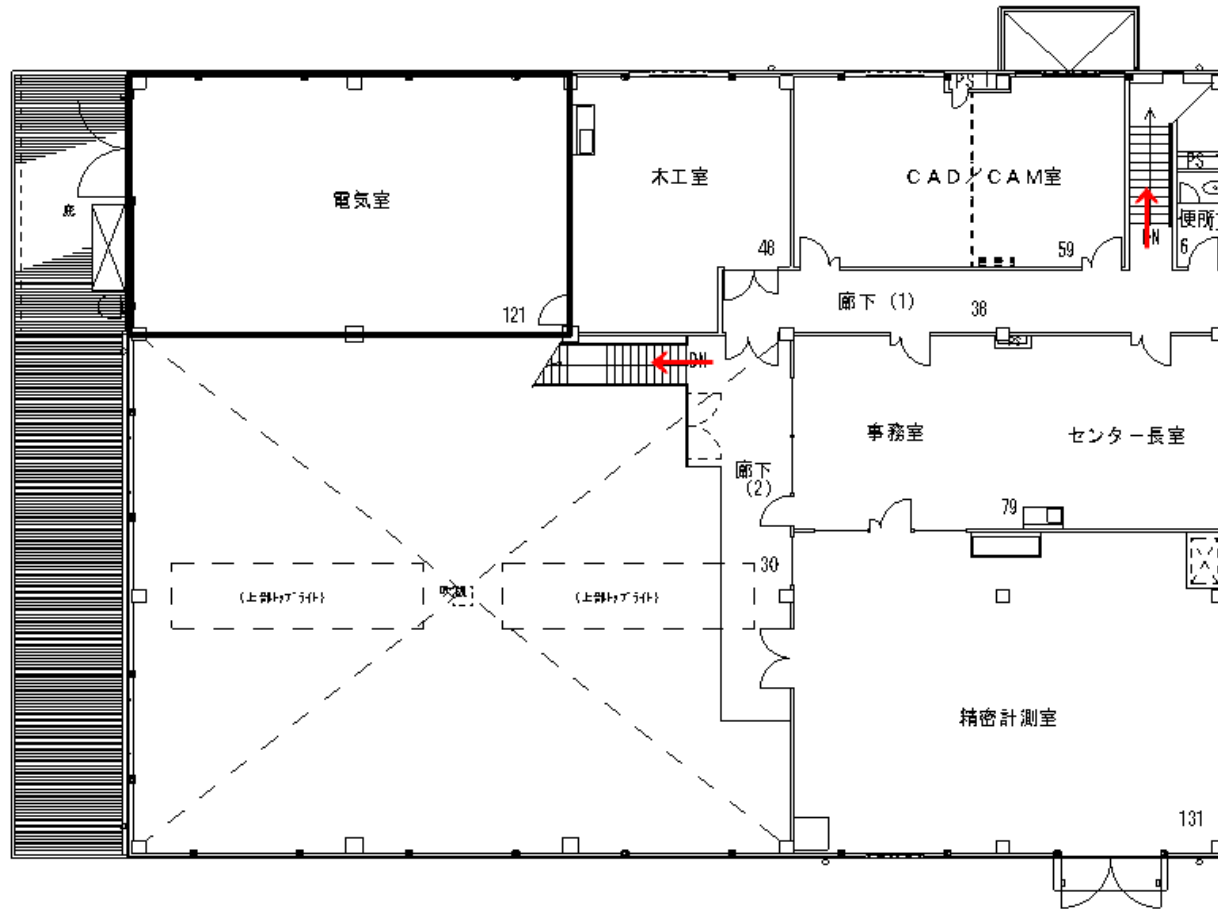

技術支援センター 2階


避難経路図

別図第1

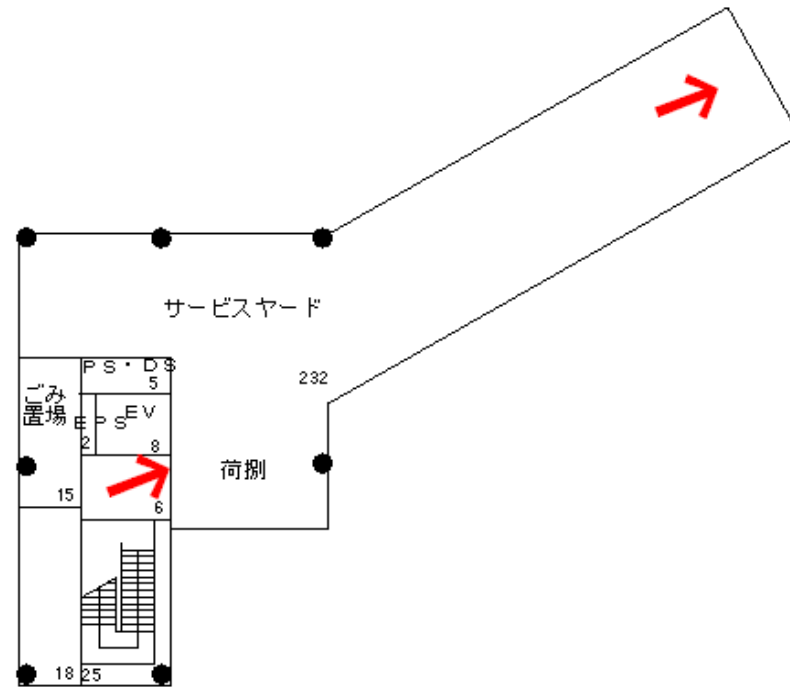


自然科学系図書館棟G3階

避難経路図

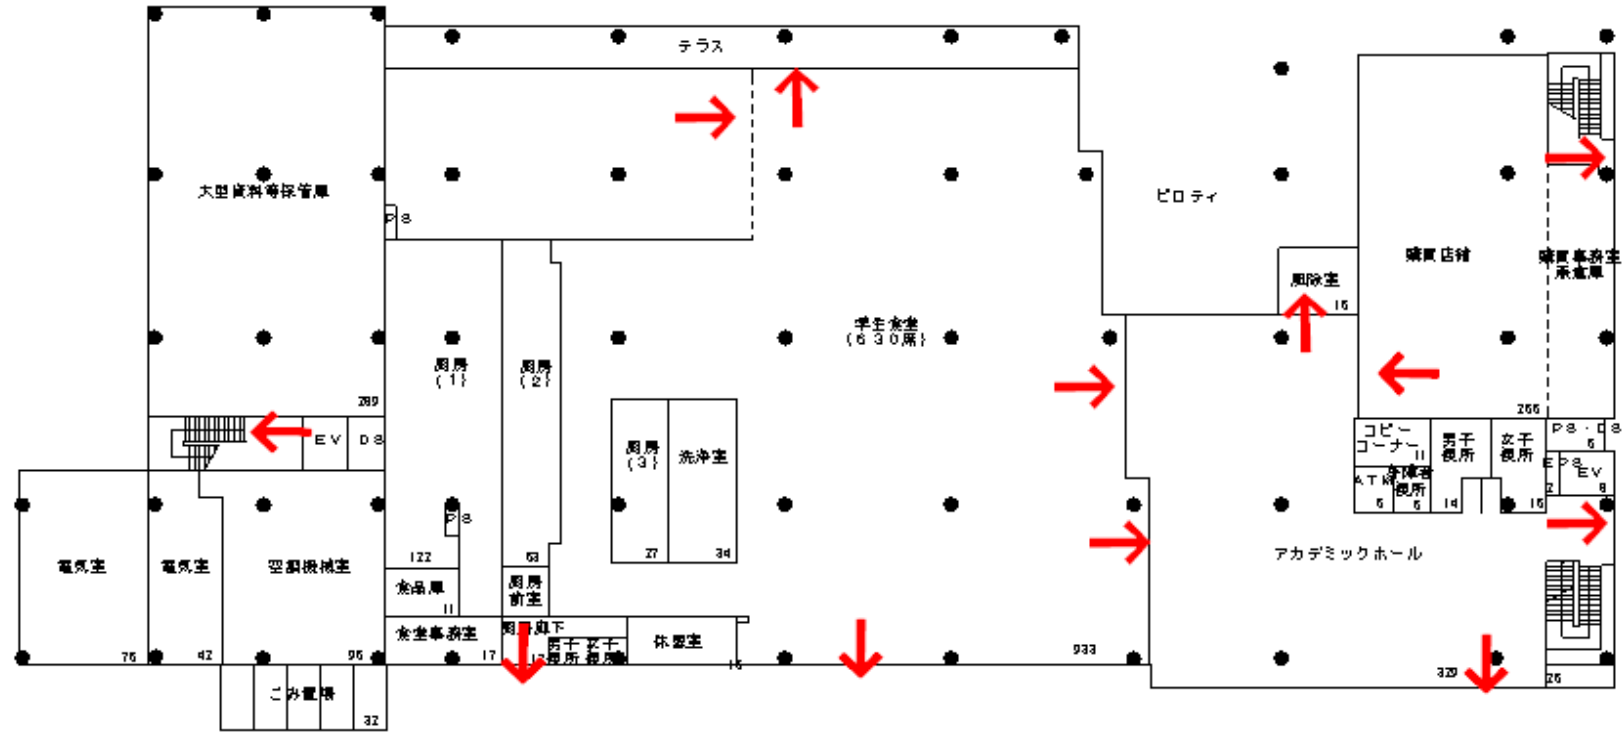


自然科学系図書館棟G2階

避難経路図

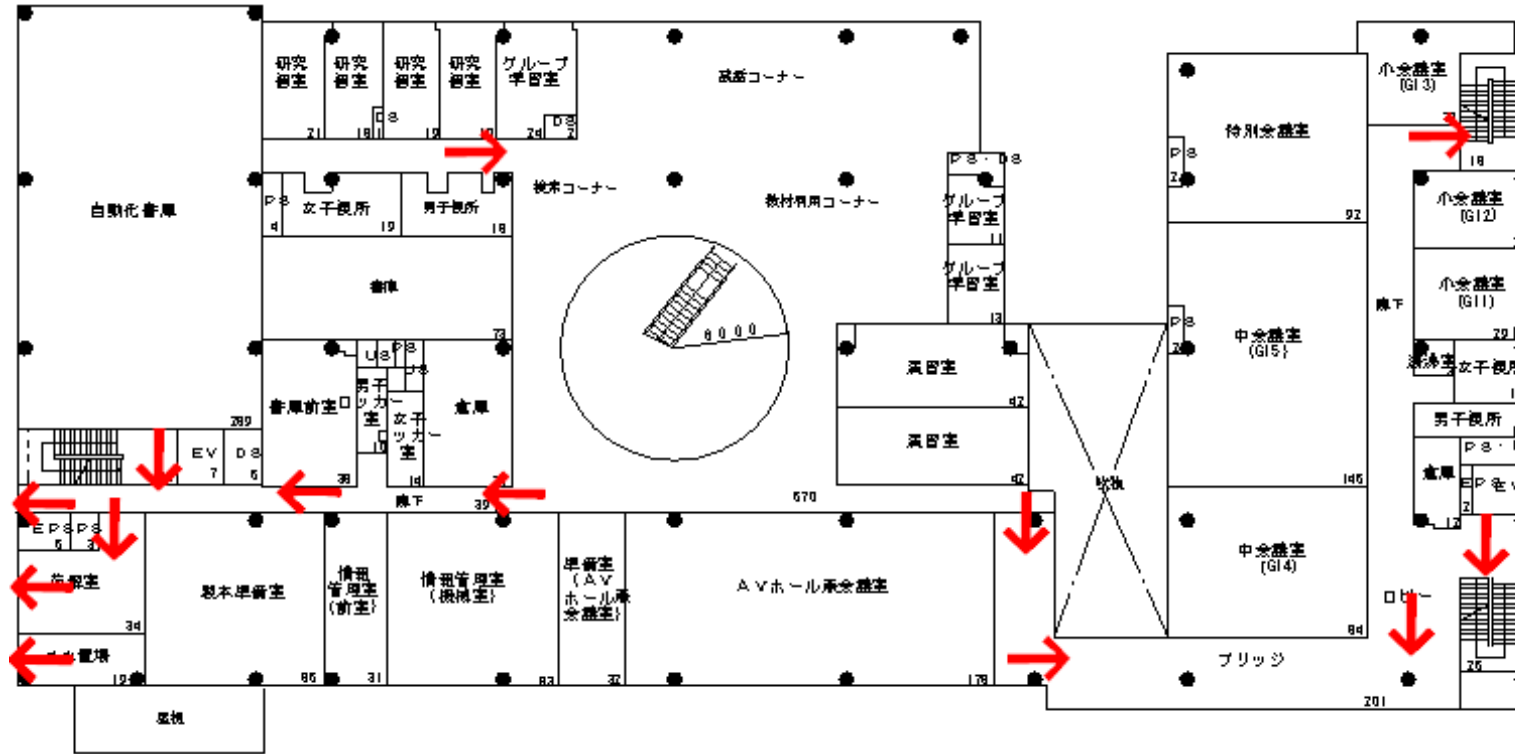


自然科学系図書館棟G1階

避難経路図

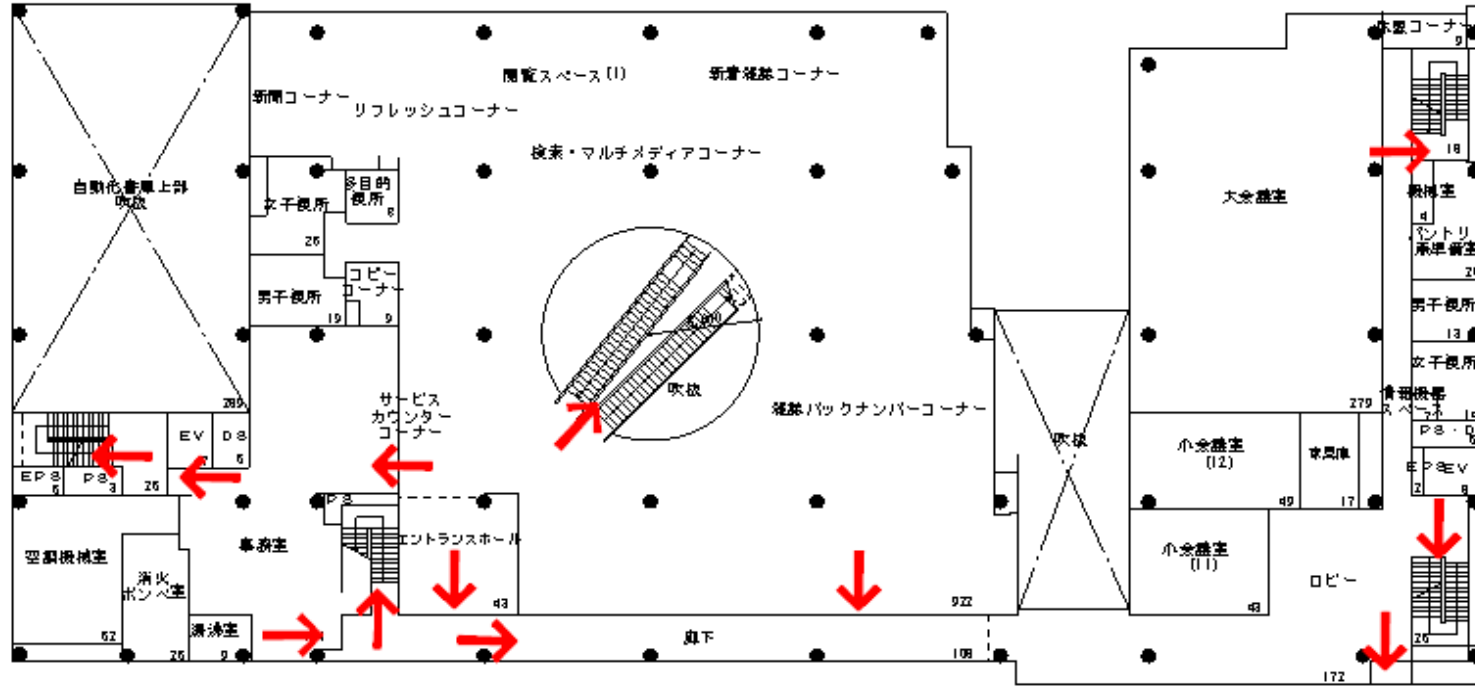

自然科学系図書館棟 1階

避難経路図

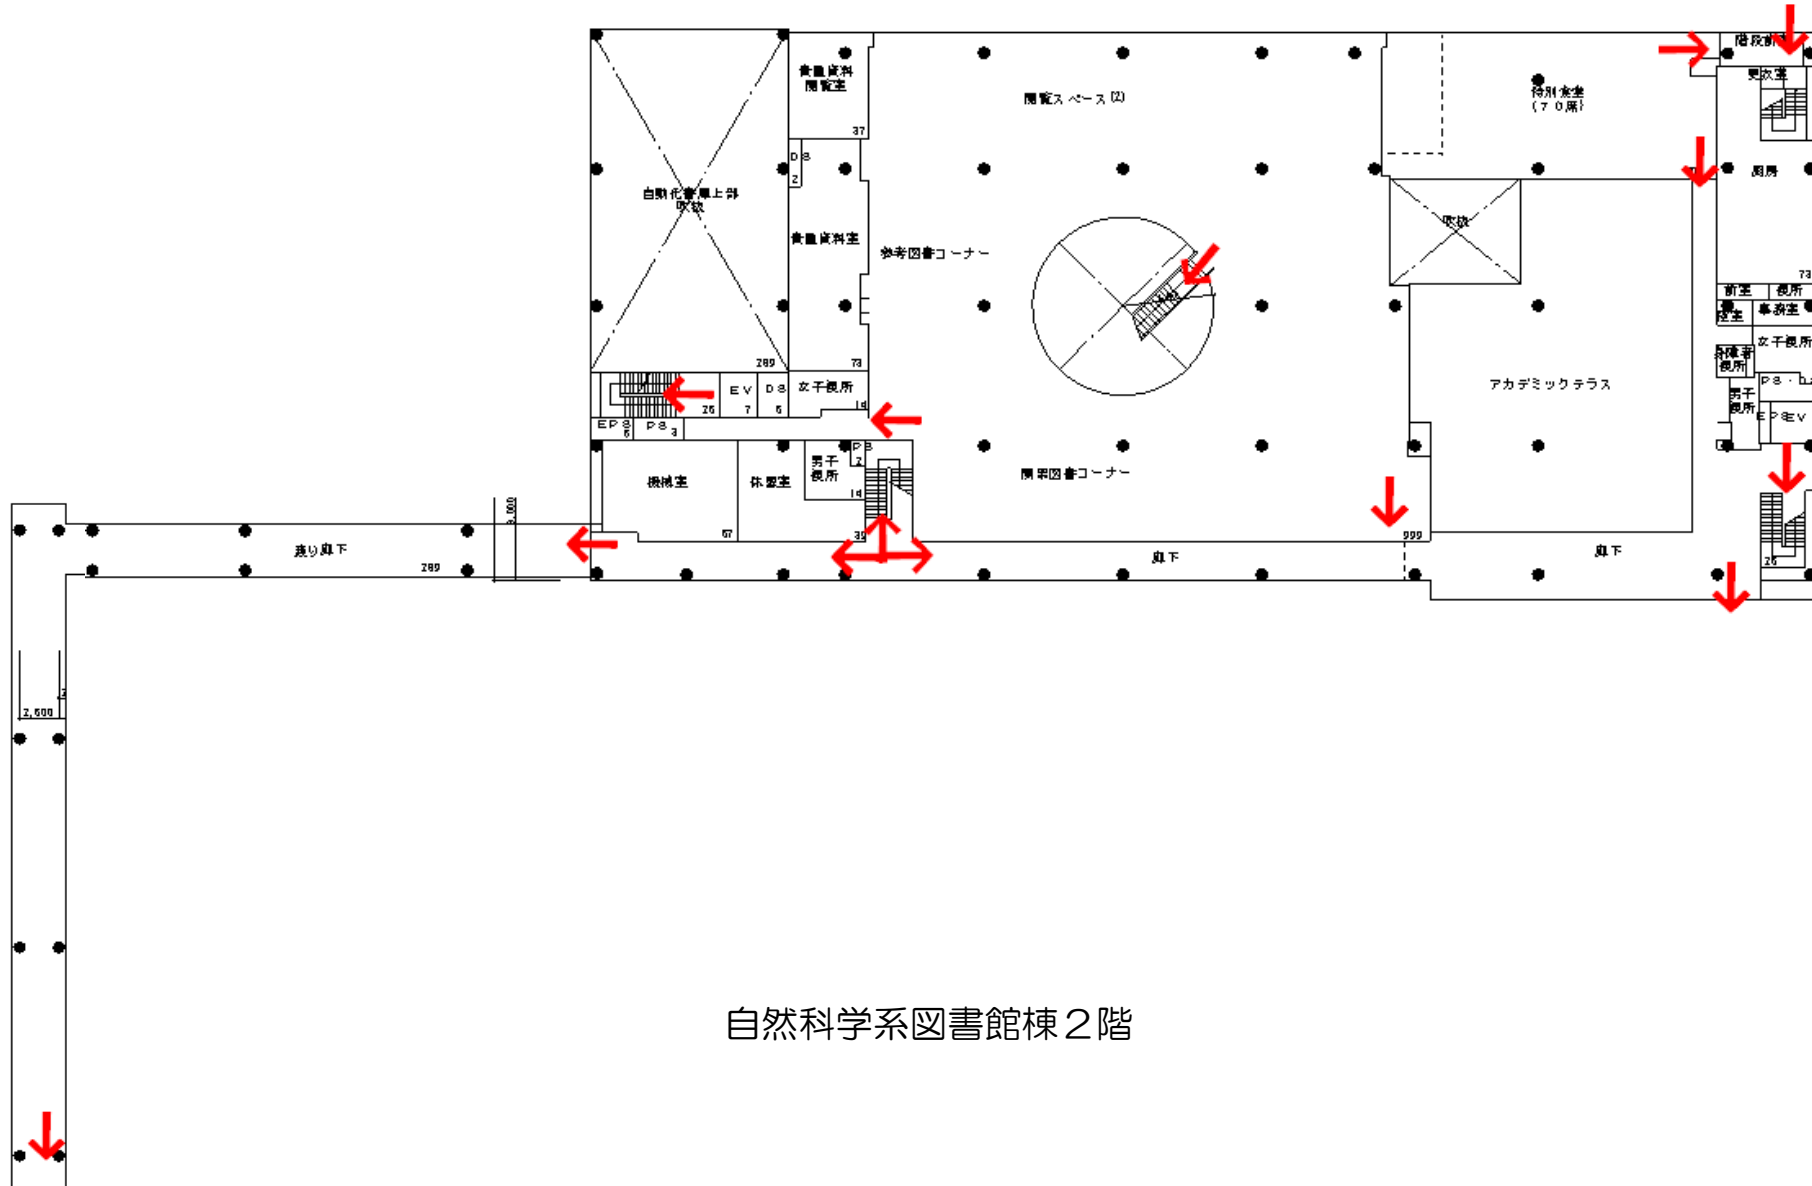


避難経路図

別図第1




薬品庫

避難経路図

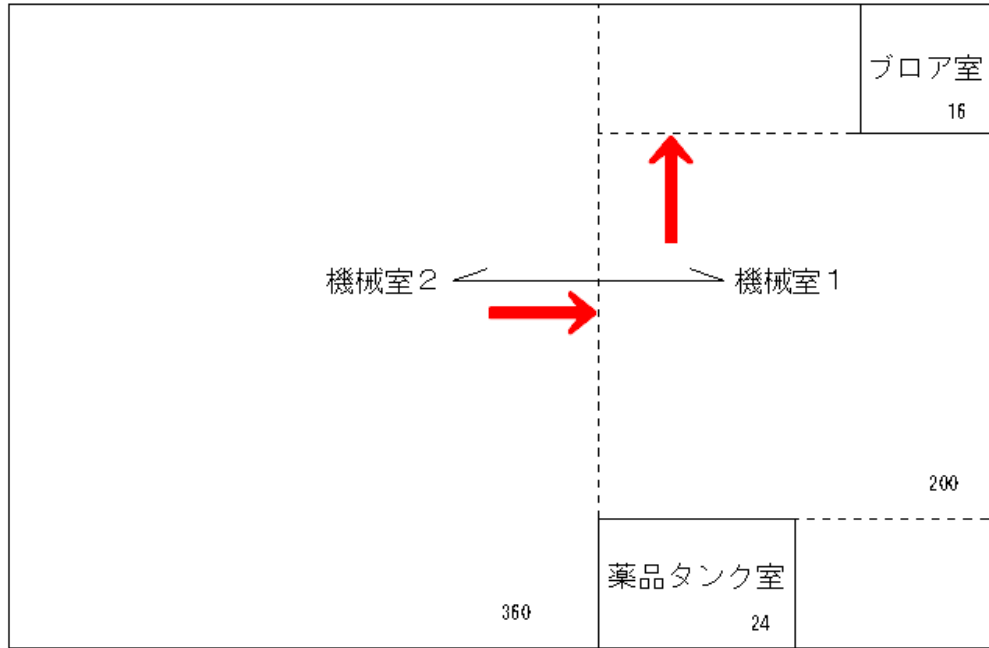


実験排水モニター棟 地下1階

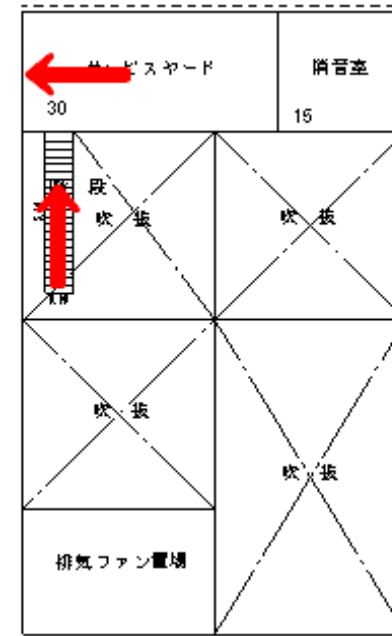

実験排水モニター棟 1階


避難経路図

別図第1

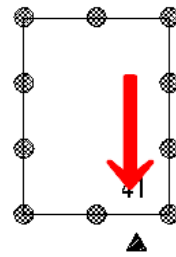


薬用植物園倉庫

避難経路図

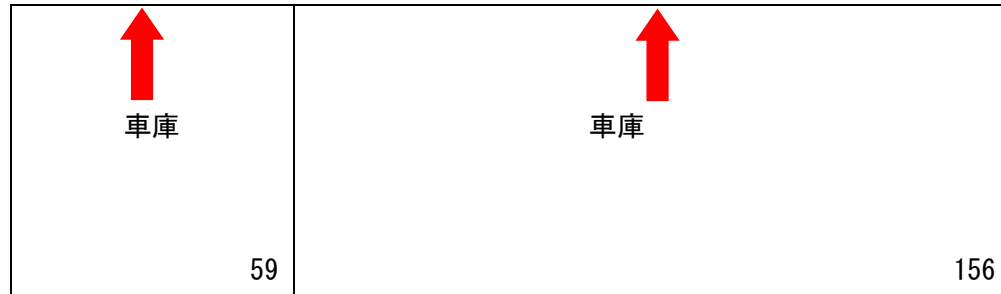


避難経路図

別図第1

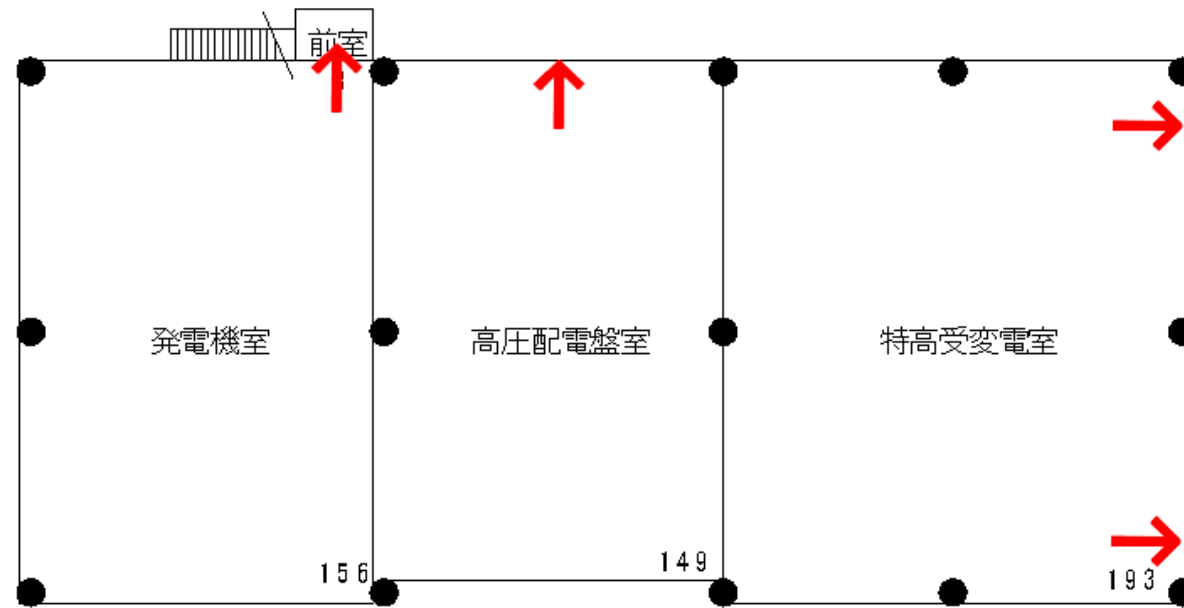


特高受変電室

避難経路図

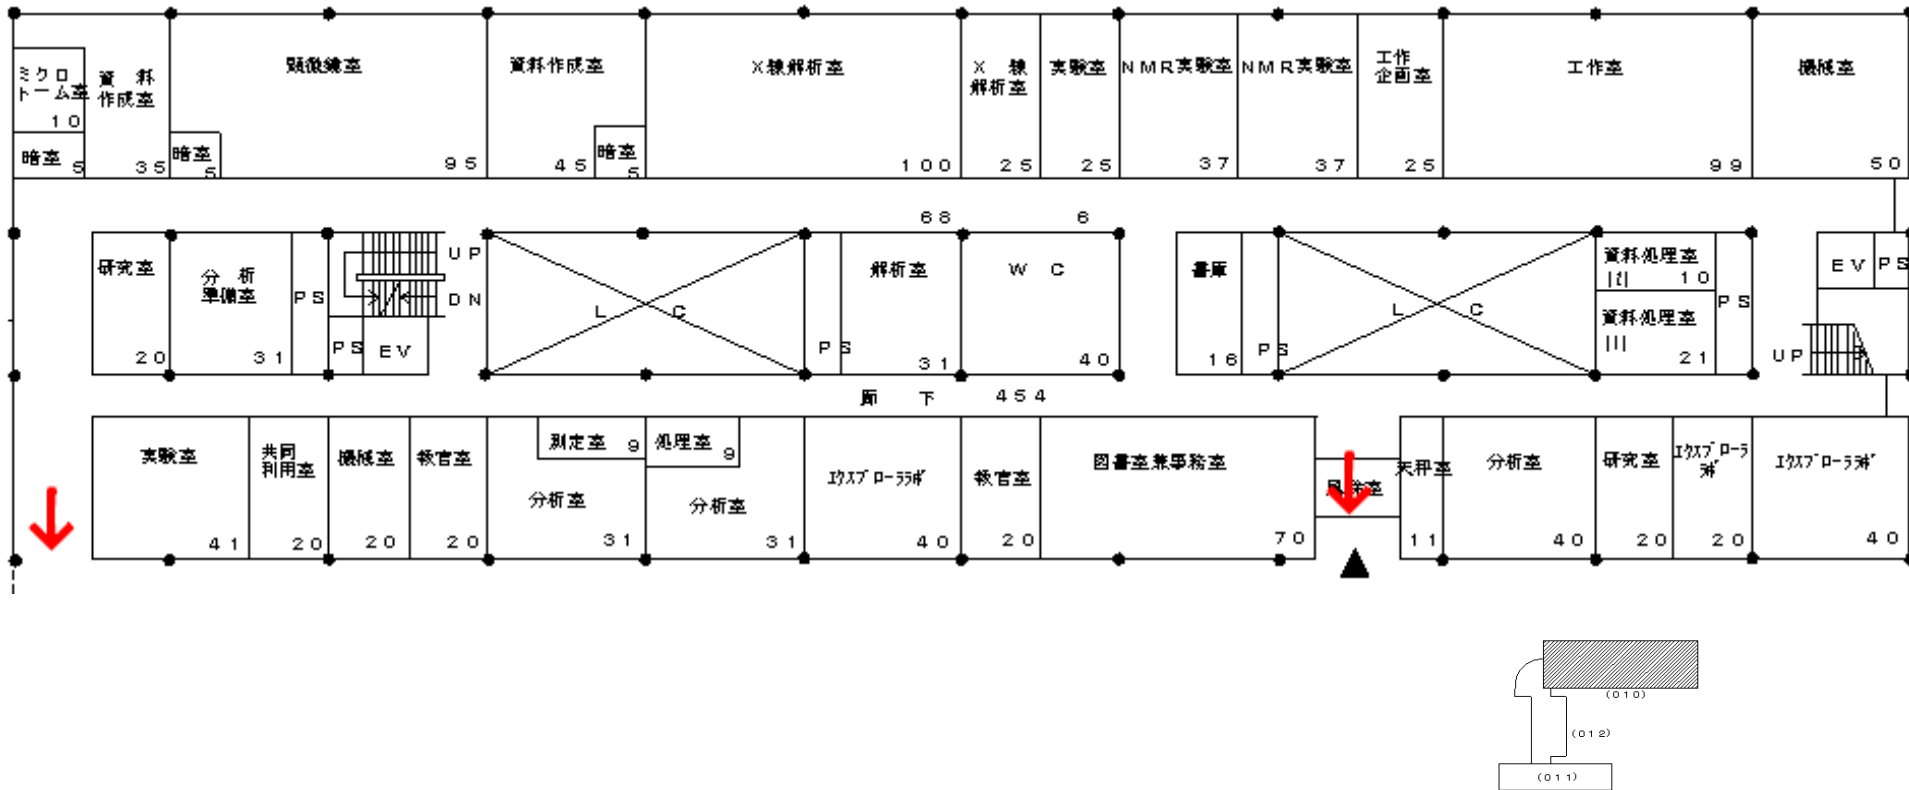


自然科学5号館（研究棟）1階

避難経路図

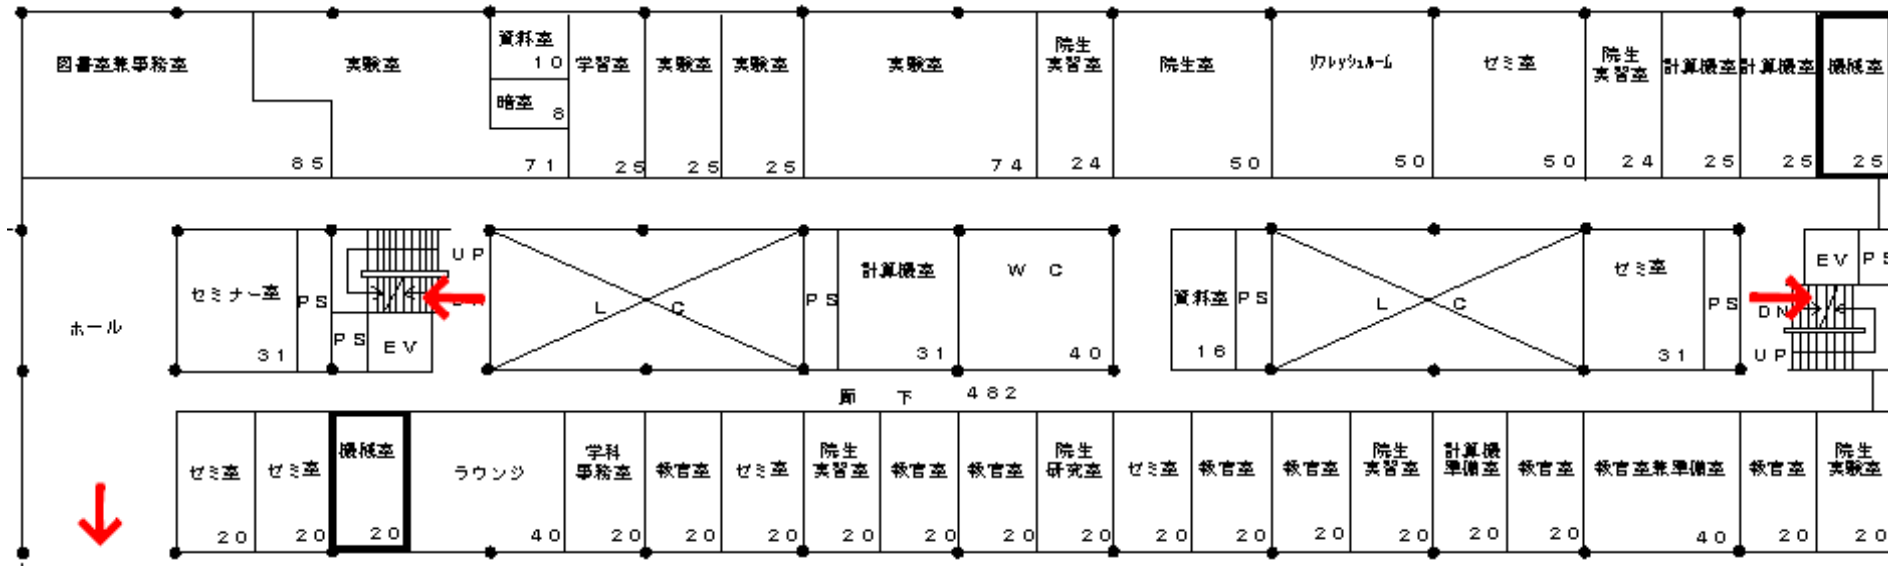

自然科学5号館（研究棟）2階


避難経路図

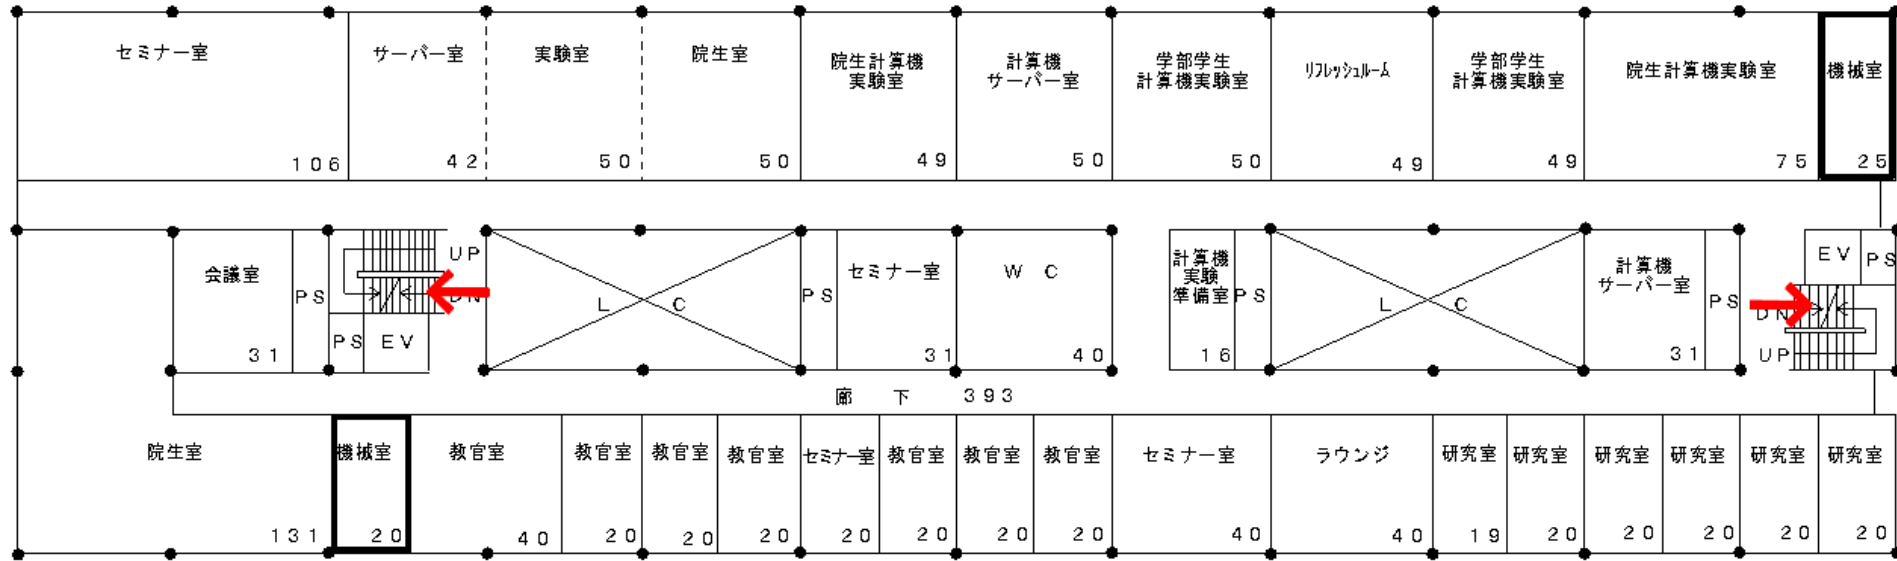

自然科学5号館（研究棟）3階

避難経路図


別図第1

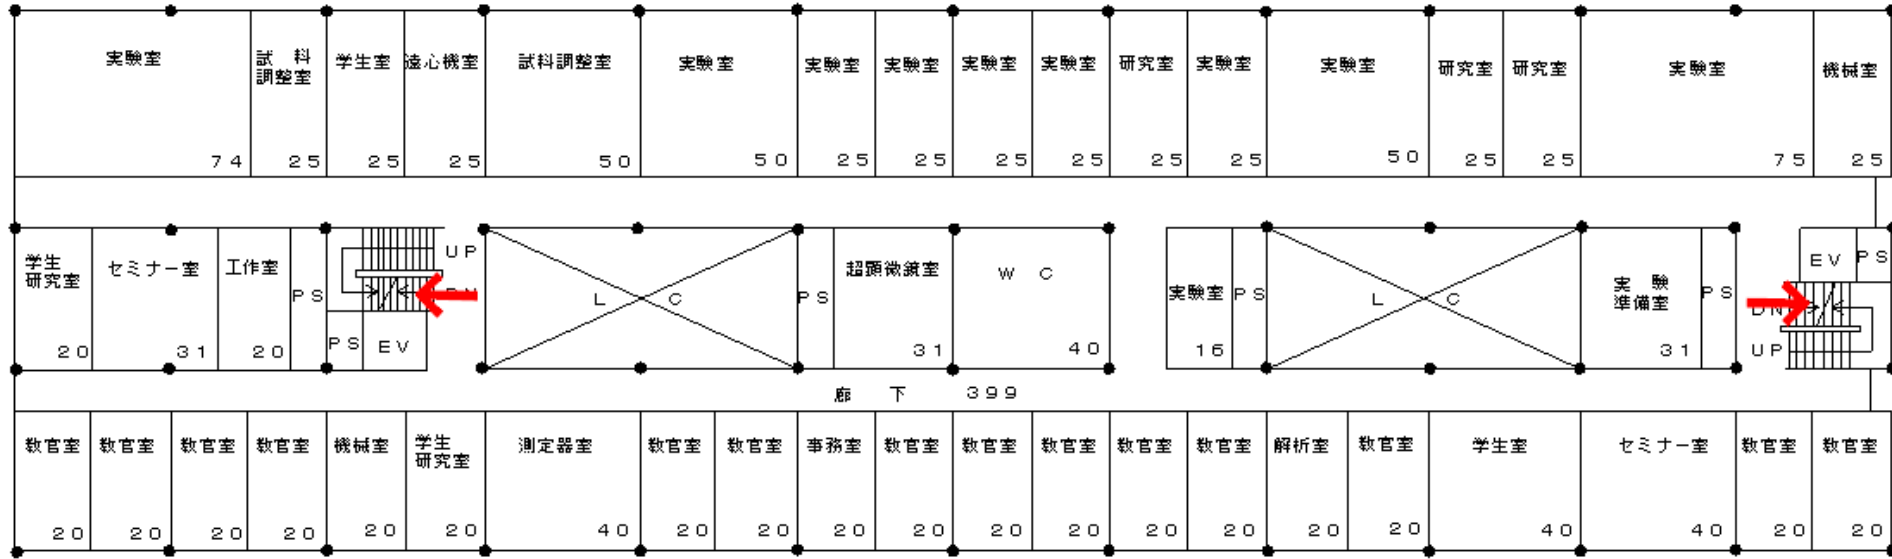

自然科学5号館（研究棟）4階

避難経路図


別図第1

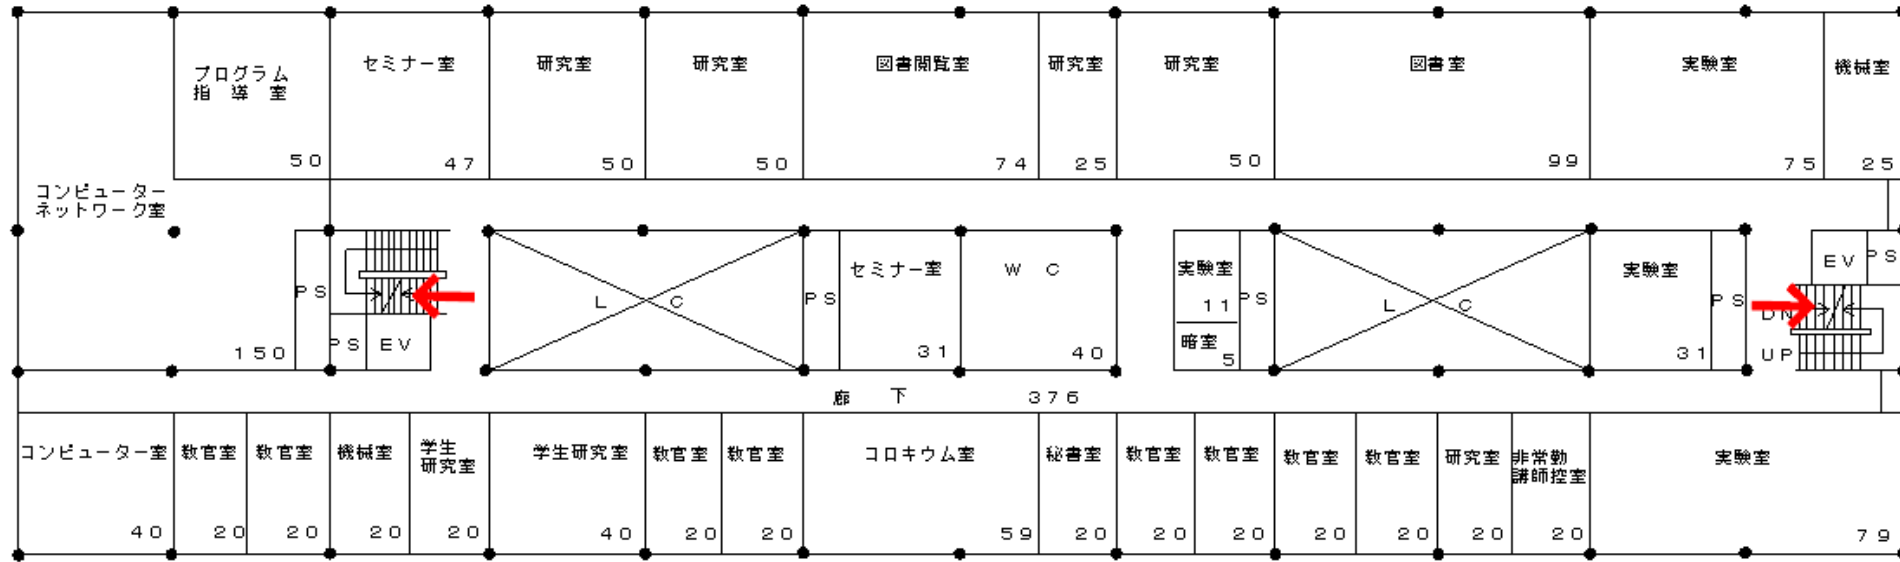

自然科学5号館（研究棟）5階

避難経路図


別図第1

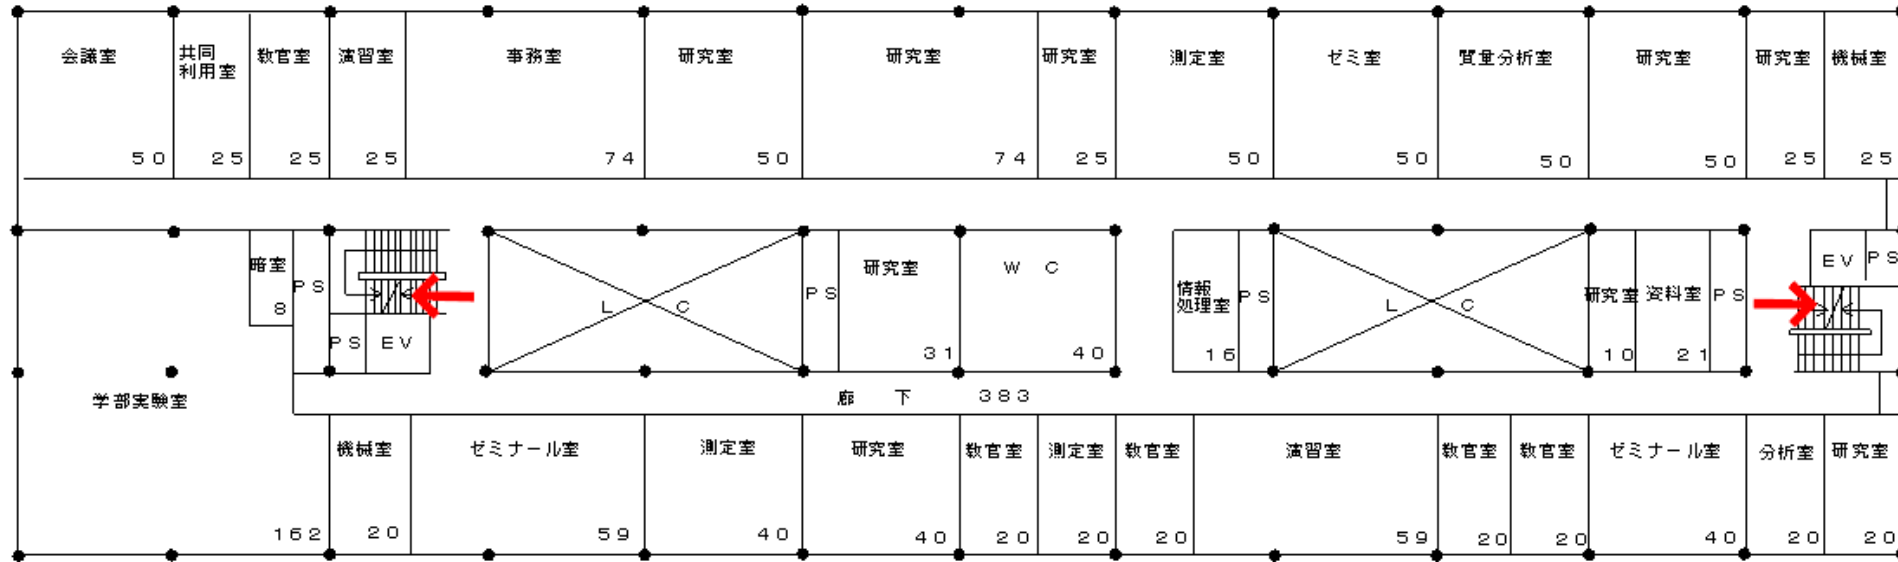

自然科学5号館（研究棟）6階

避難経路図

別図第1

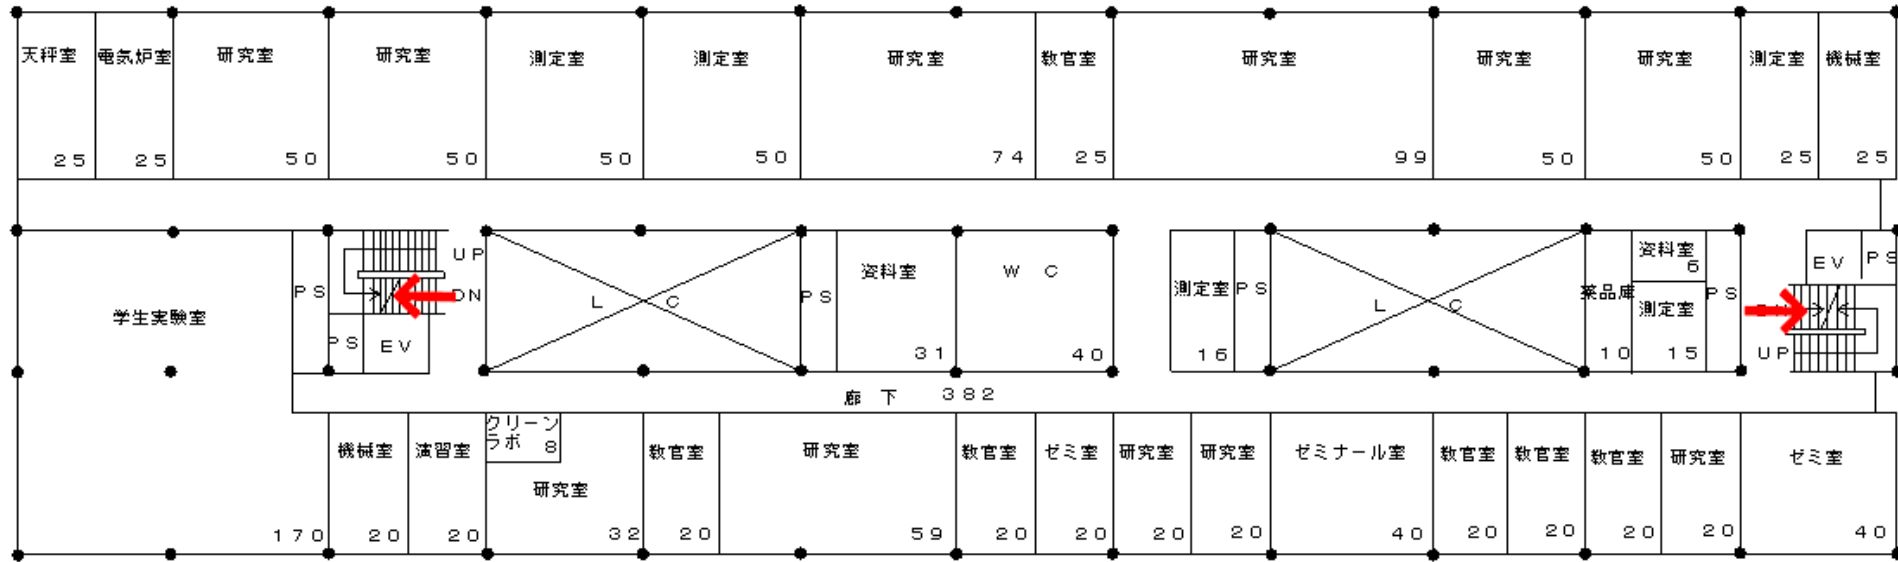

自然科学5号館（研究棟）7階

避難経路図


別図第1



自然科学5号館（講義棟）1階

避難経路図


別図第1

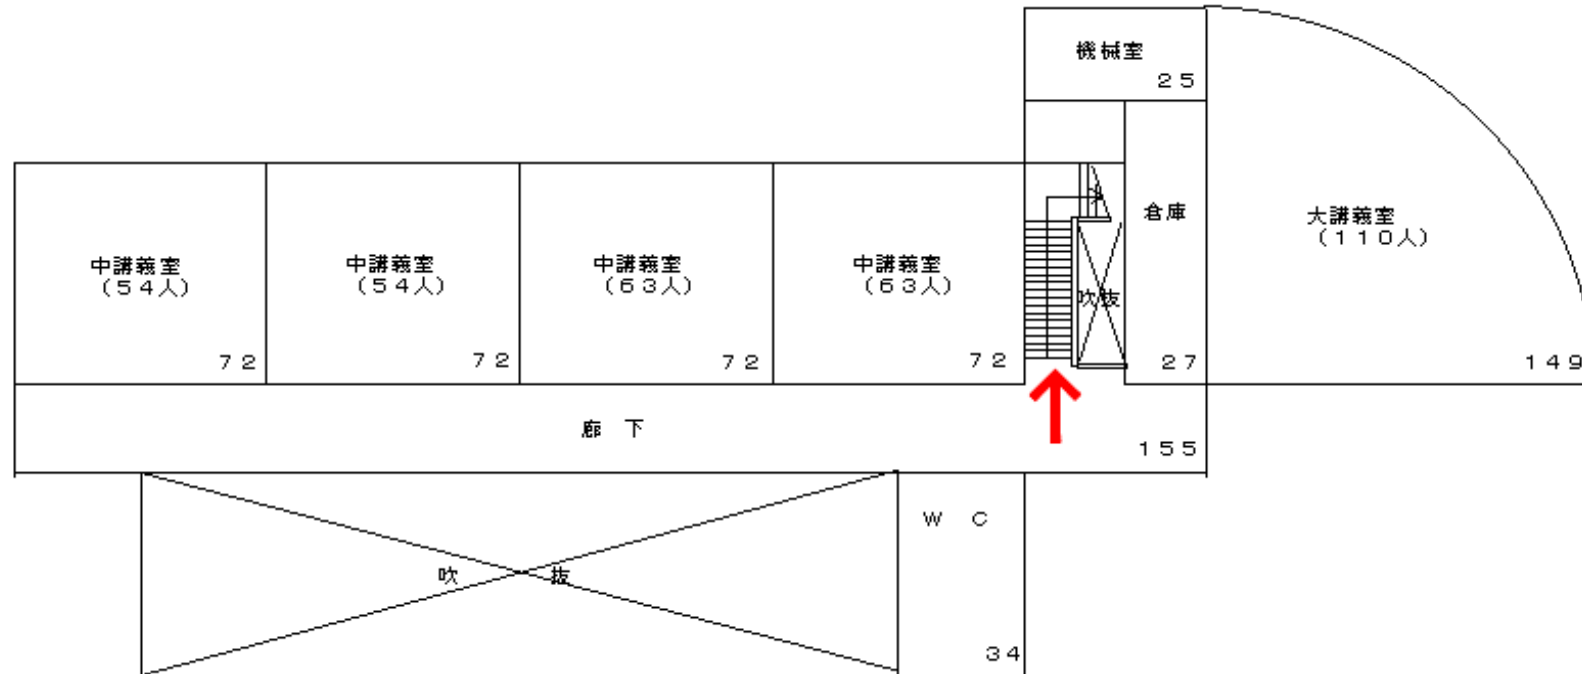

自然科学5号館（講義棟）2階

避難経路図


別図第1

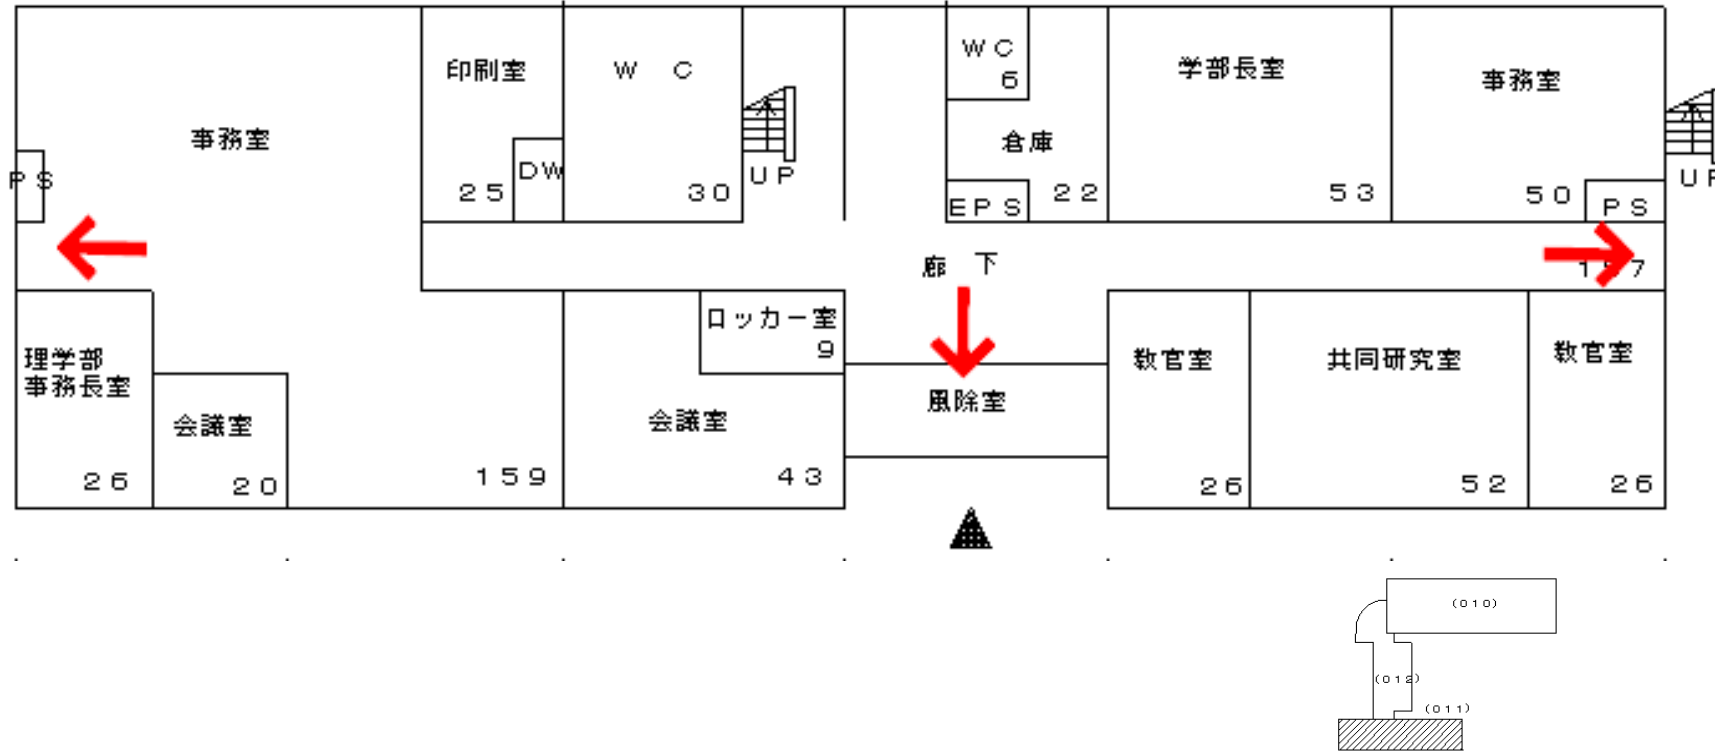

自然科学5号館（研究・管理棟）1階

避難経路図


別図第1

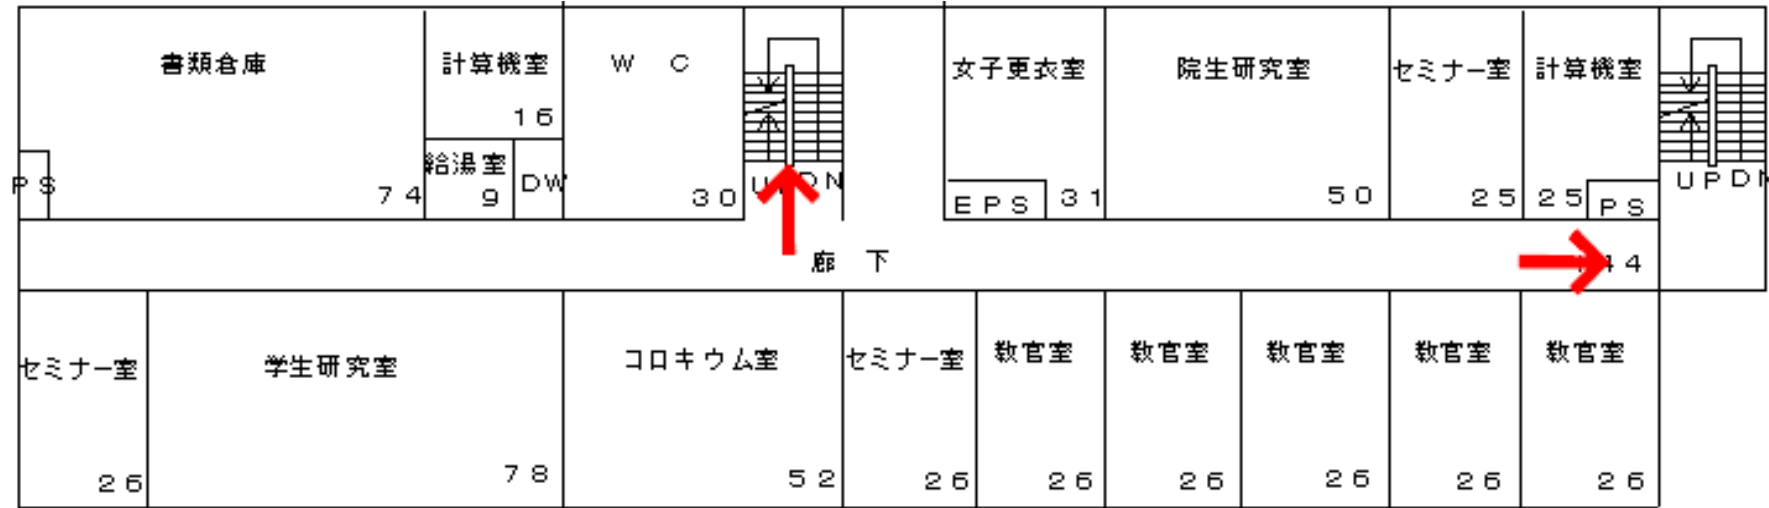

自然科学5号館（研究・管理棟）2階

避難経路図


別図第1

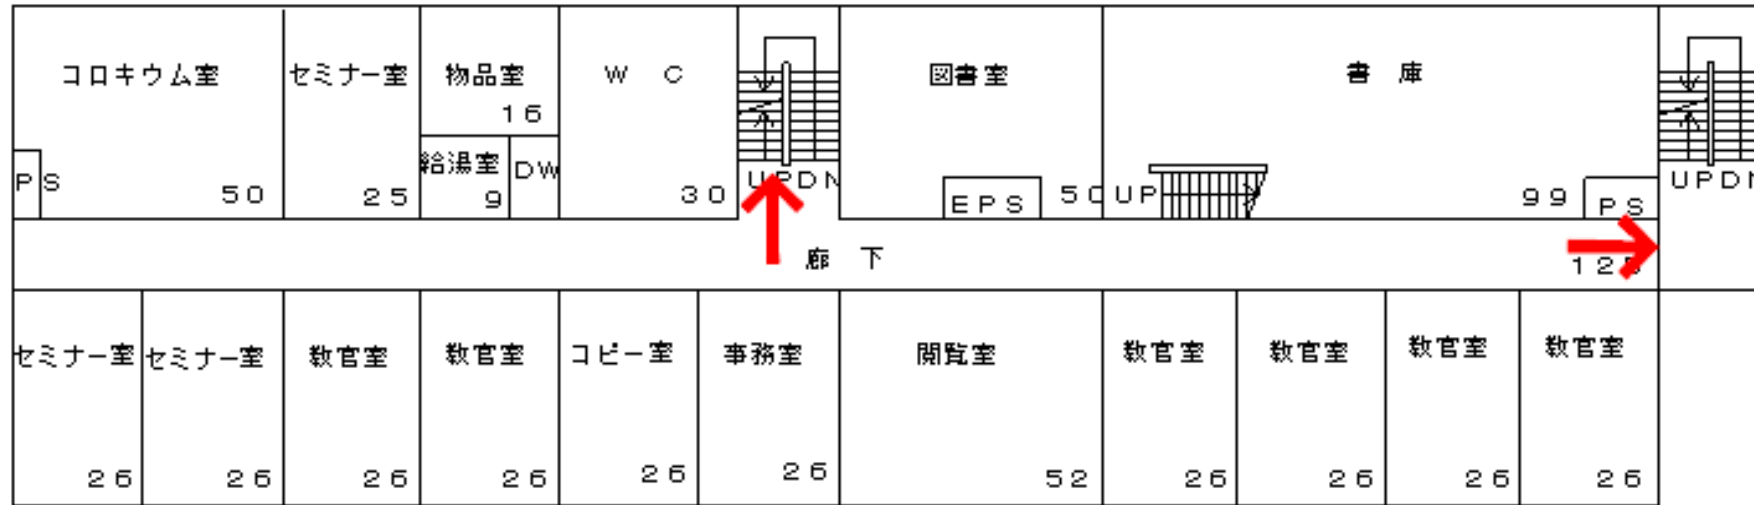

自然科学5号館（研究・管理棟）3階

避難経路図


別図第1

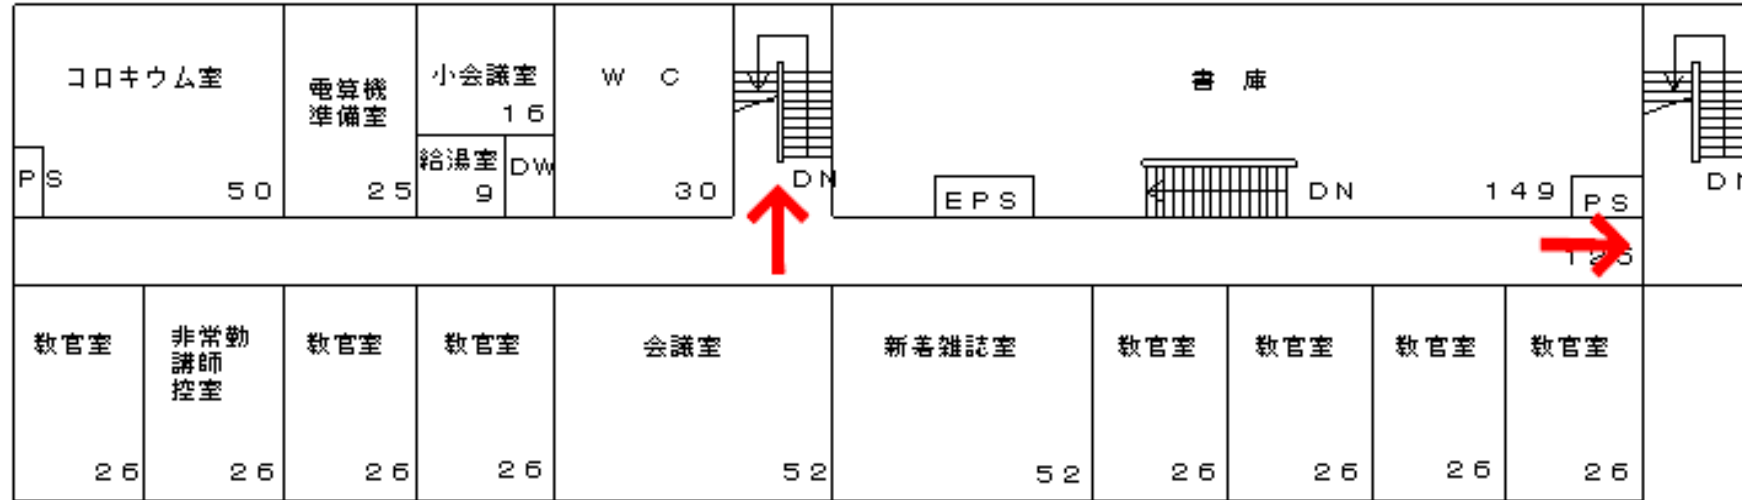

自然科学5号館（研究・管理棟）4階

避難経路図


別図第1

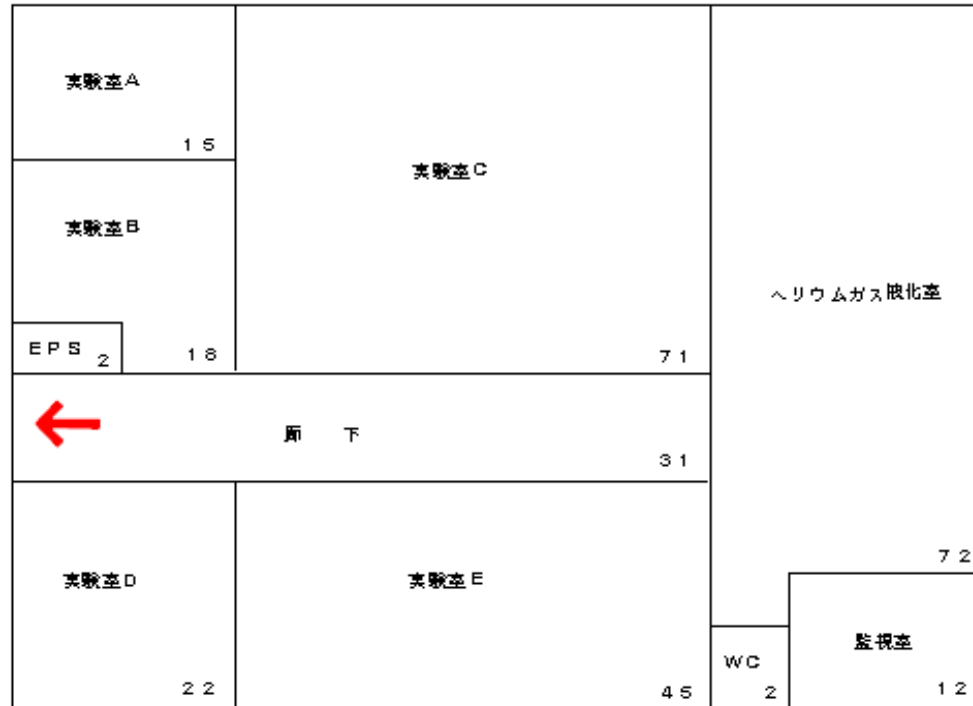

極低温研究施設

避難経路図

別図第1

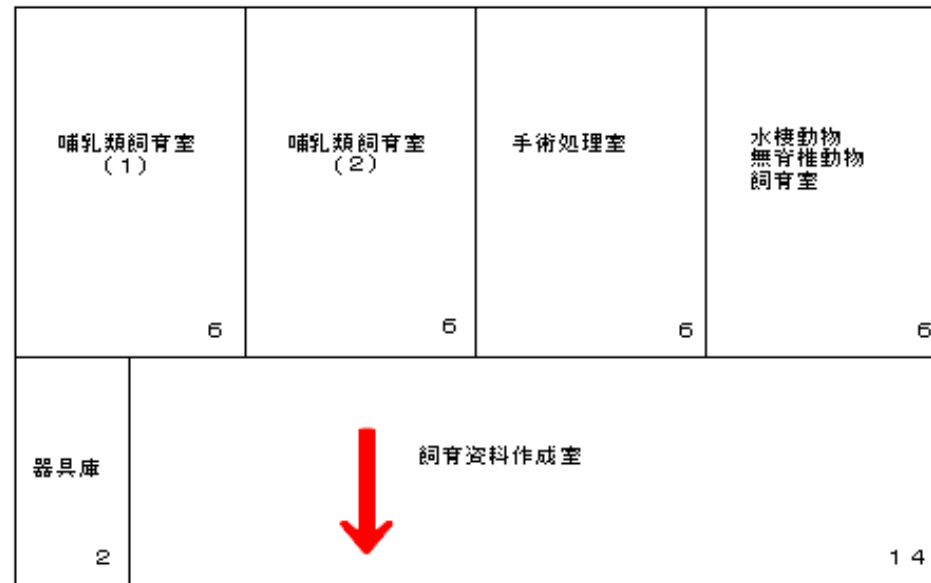

動物飼育室 (理学部)

避難経路図

別図第1




揚水ポンプ室

避難経路図




植物園管理棟

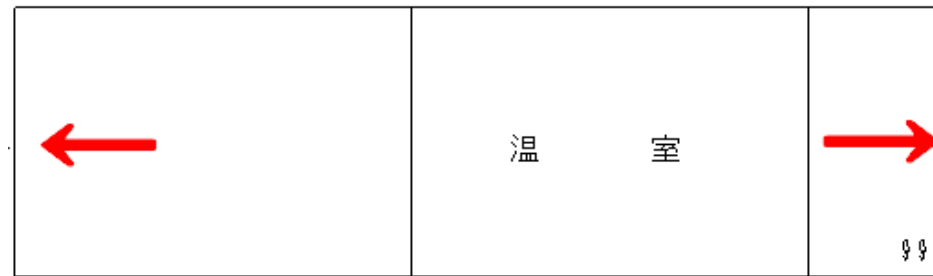

温室

避難経路図


別図第1

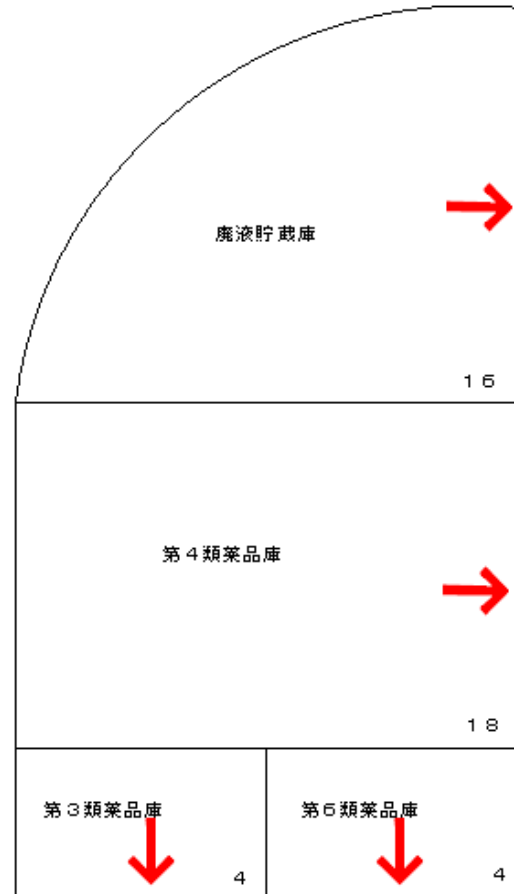

薬品庫（理学部）


避難経路図

別図第1

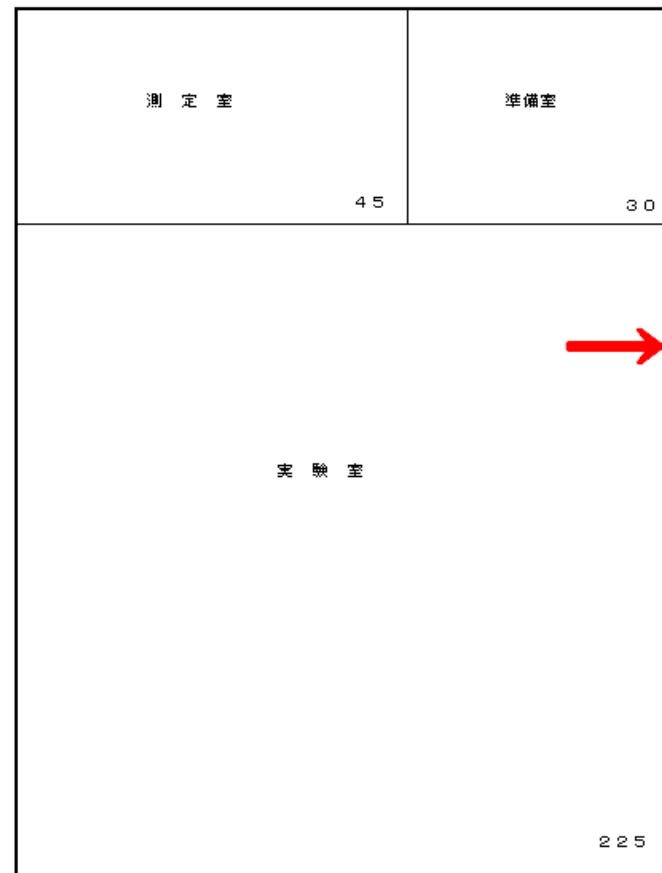

粒子ビーム実験棟


避難経路図

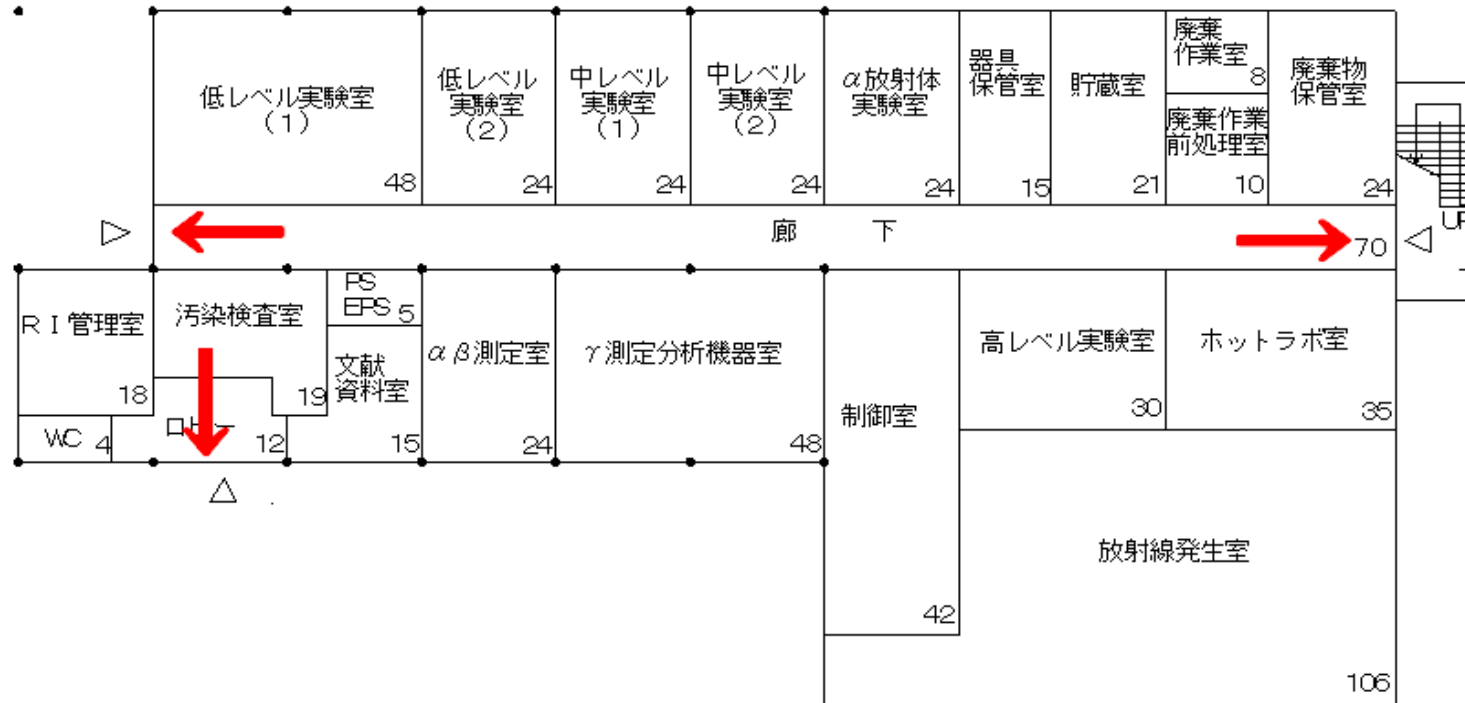

理工系RI実験施設1階


避難経路図

別図第1

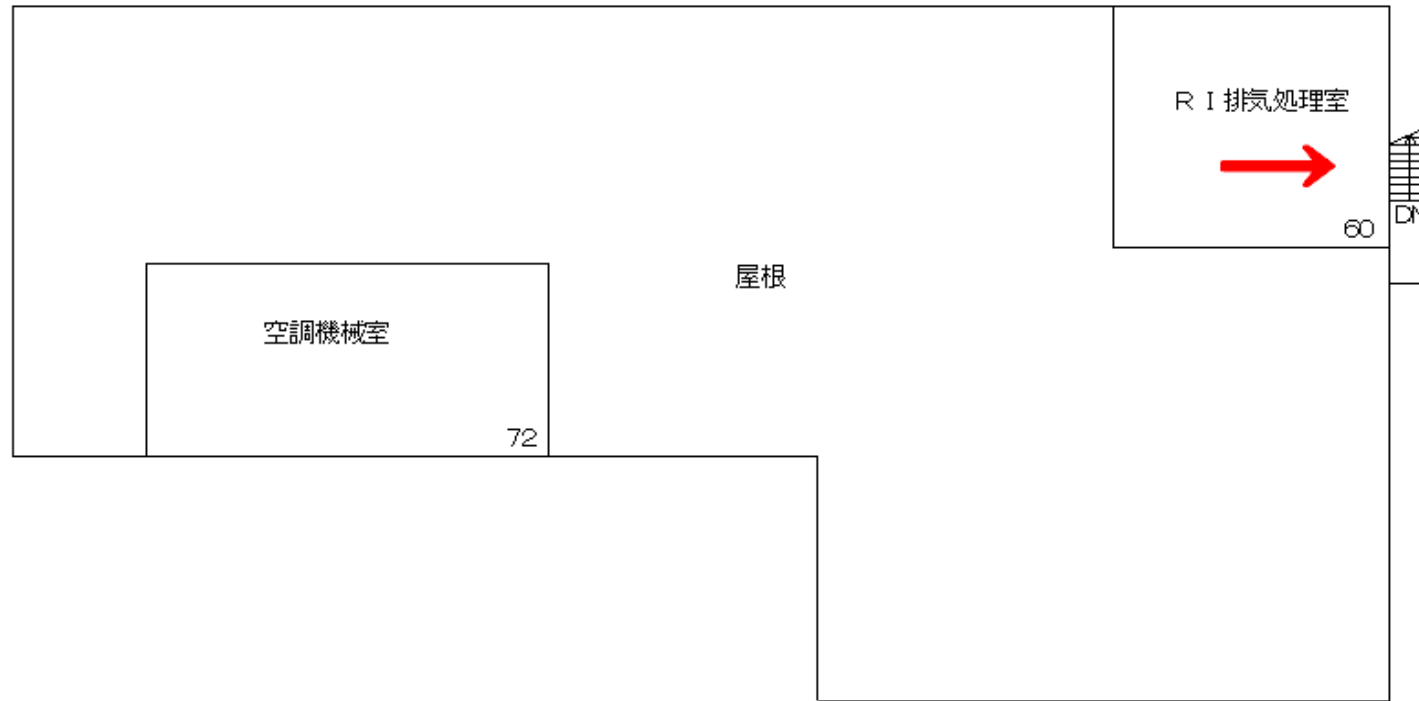


理工系R I 実験施設2階

避難経路図

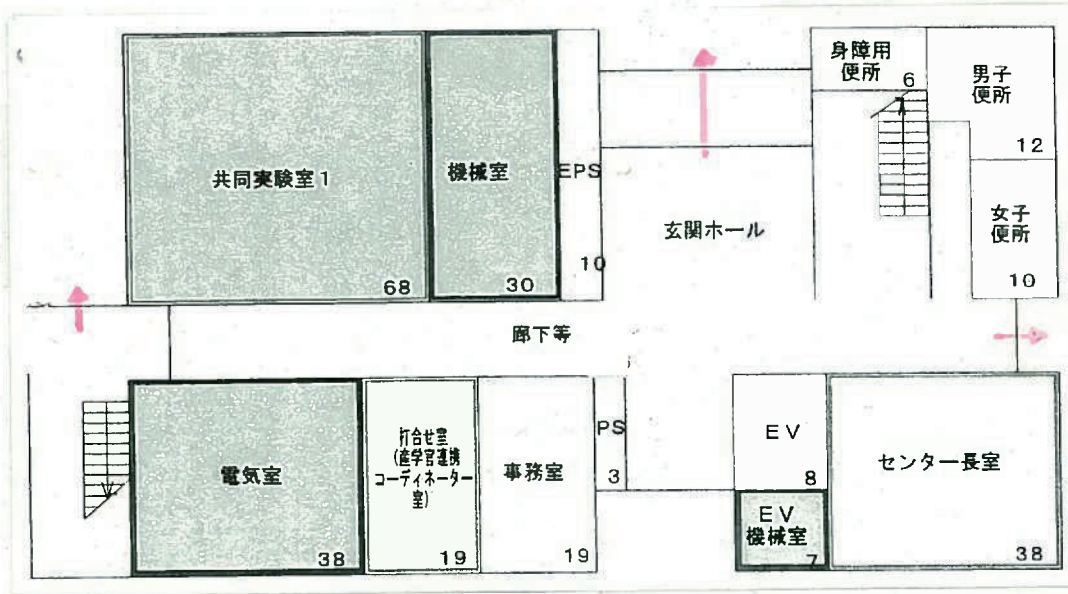


共同研究センター 1階

避難経路図

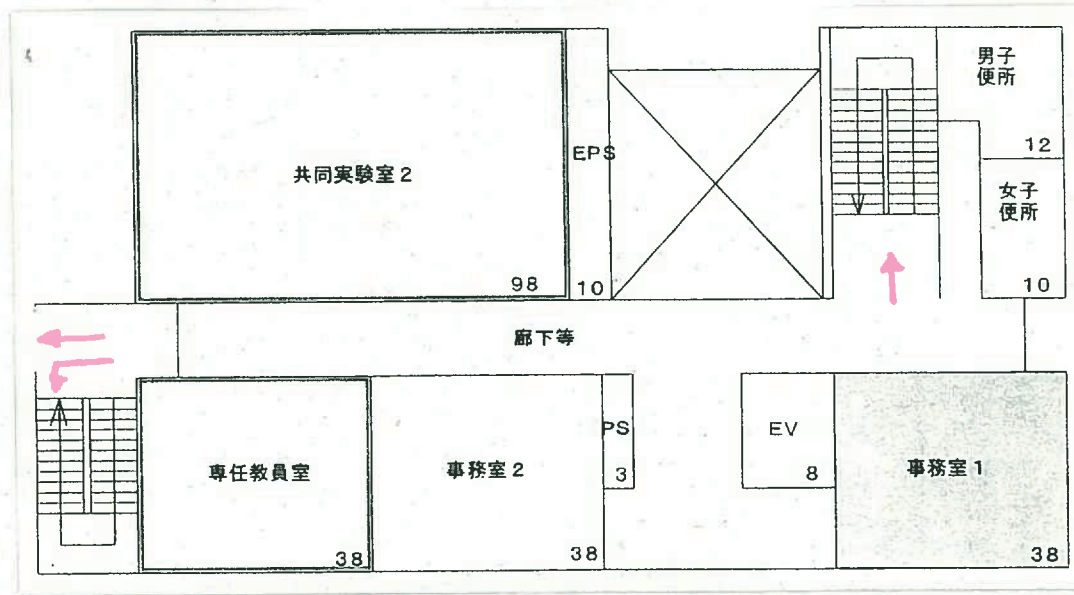


共同研究センター 2階

避難経路図

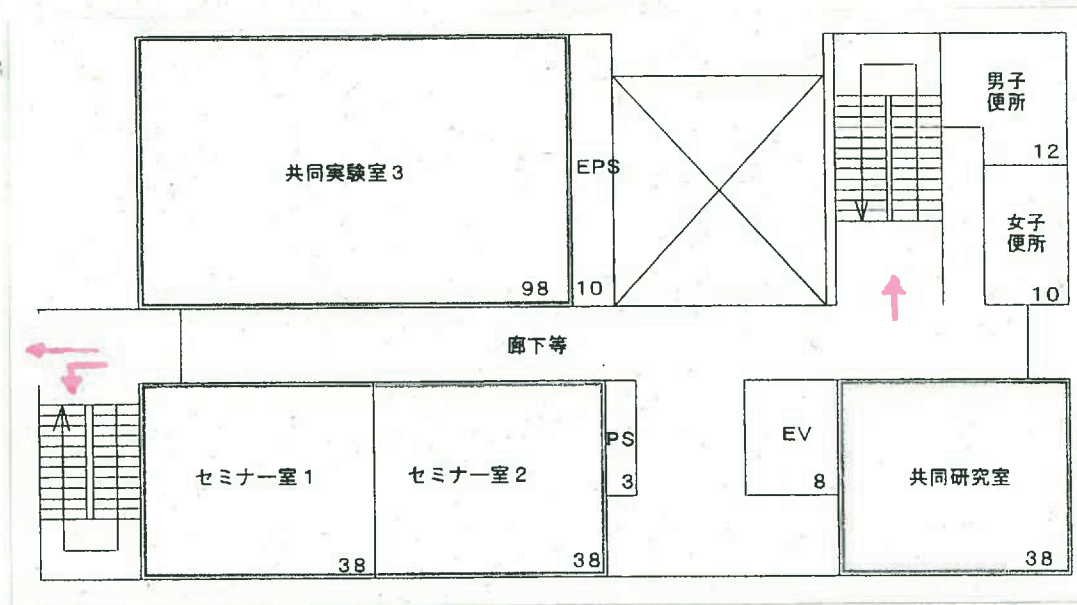


共同研究センター 3階

避難経路図

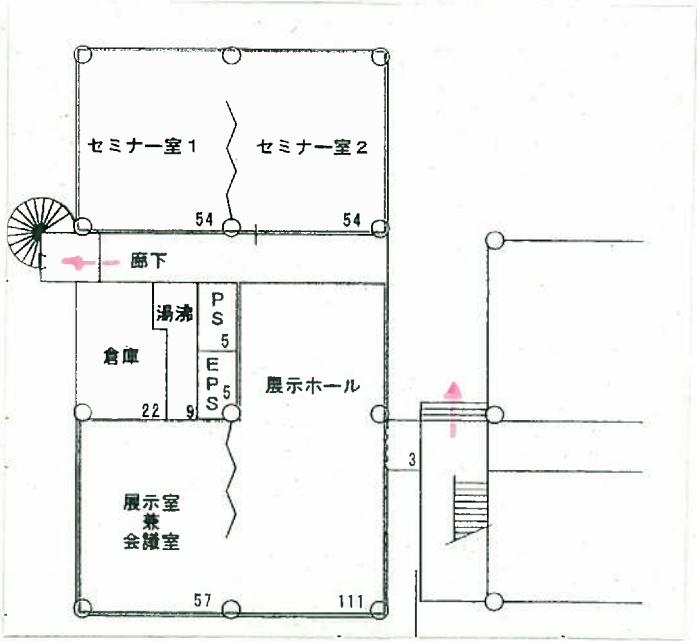


インキュベーション施設 1階

避難経路図

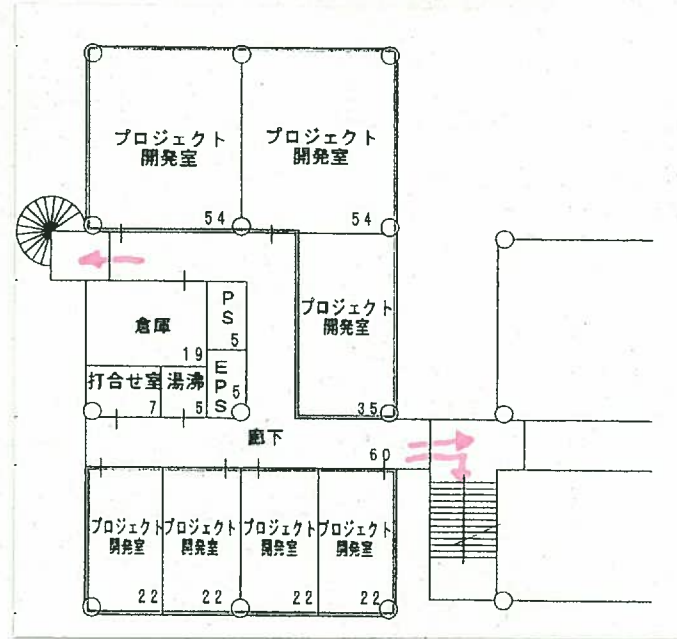








インキュベーション施設 2階

避難経路図

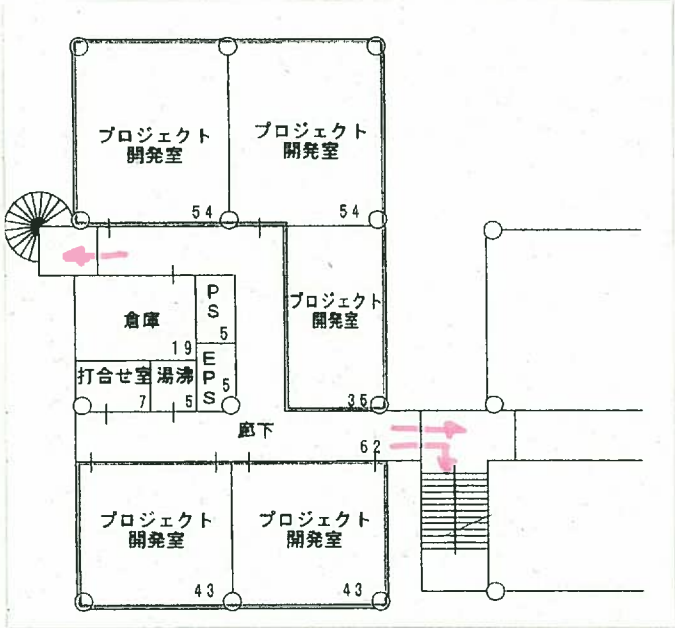


インキュベーション施設 3階

避難経路図

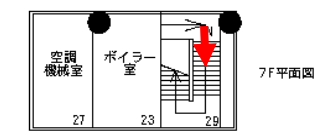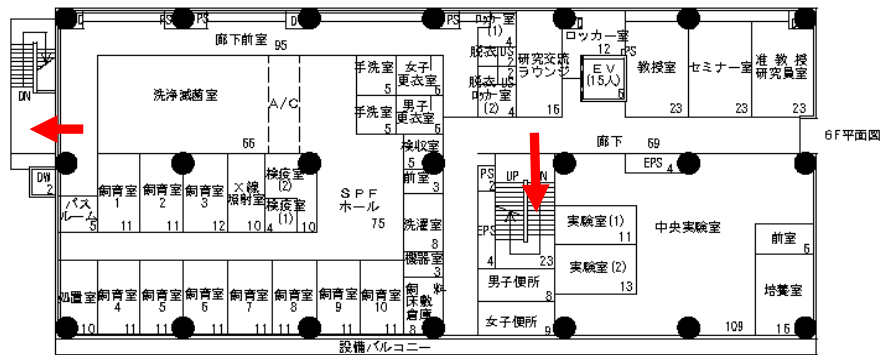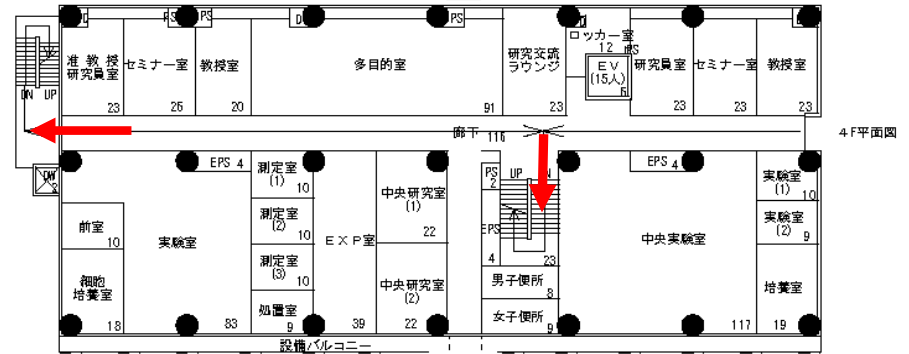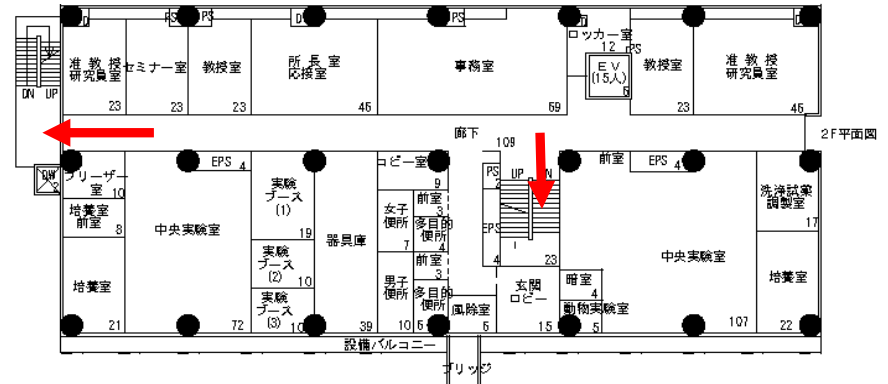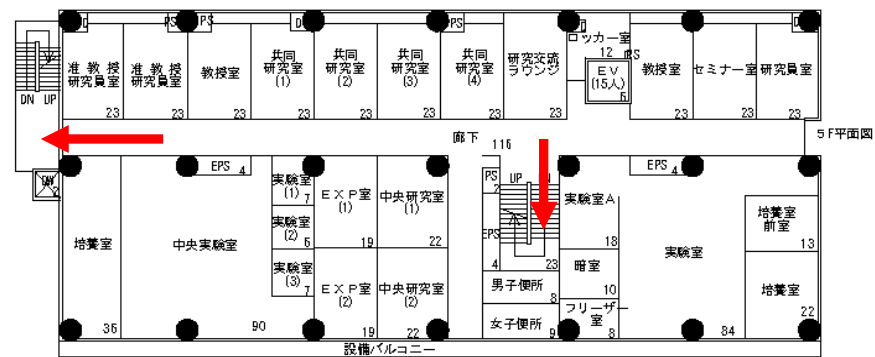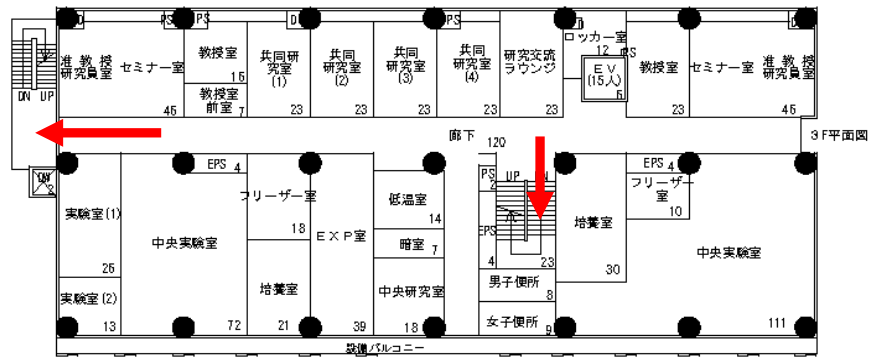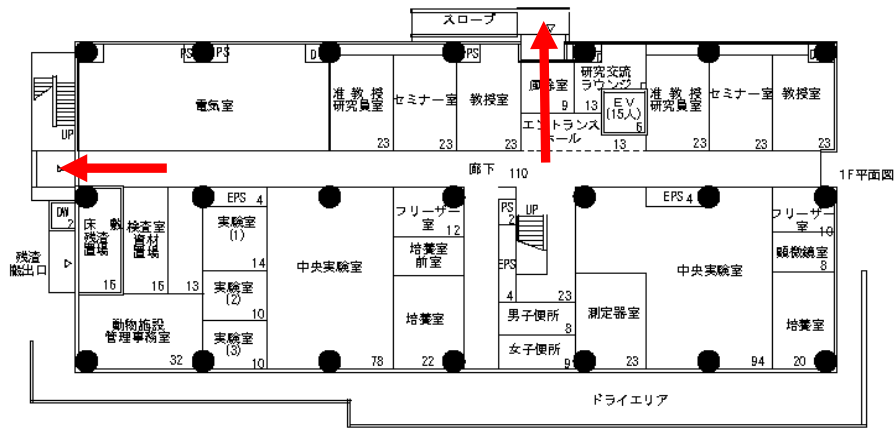


がん進展制御研究


避難経路図

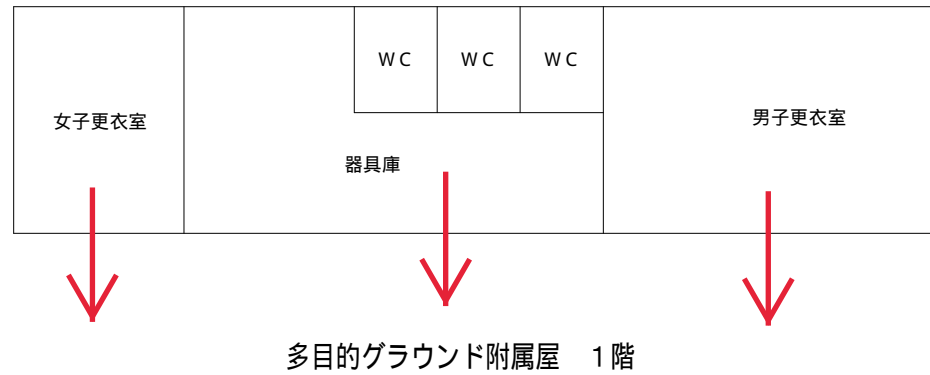

避難経路図

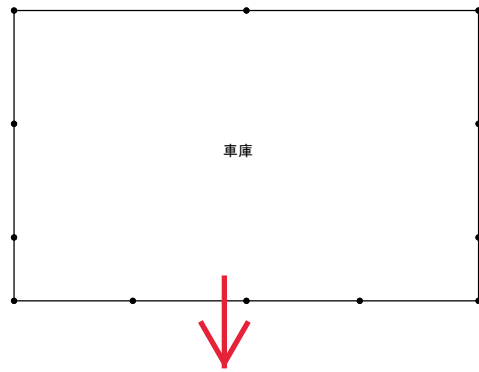


車庫 1階

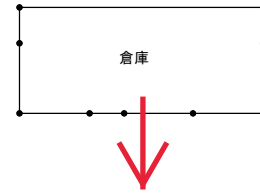


倉庫 1階


避難経路図

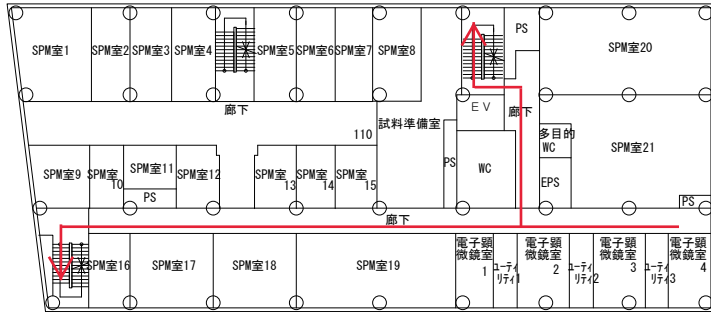


ナノ生命科学研究所 地下1階

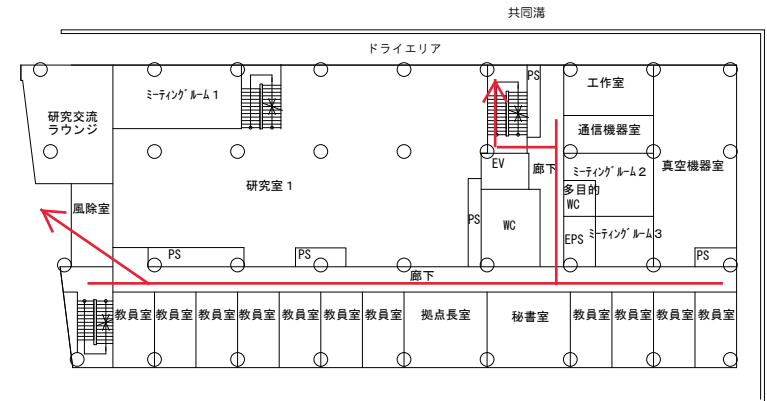

ナノ生命科学研究所 1階

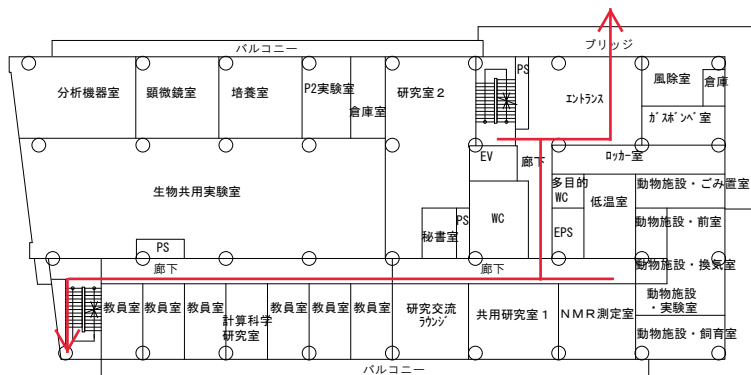


ナノ生命科学研究所 2階

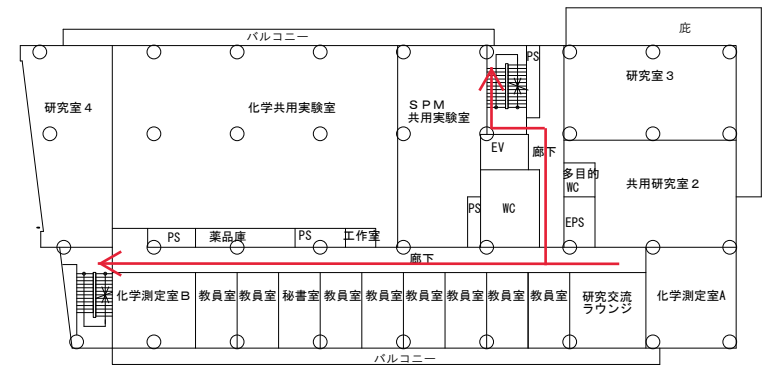


ナノ生命科学研究所 3階

避難経路図

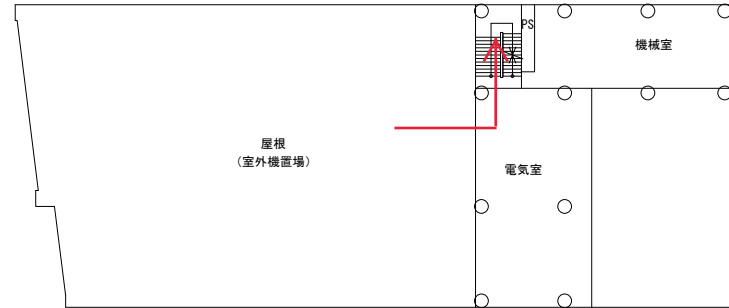


ナノ生命科学研究所 5階

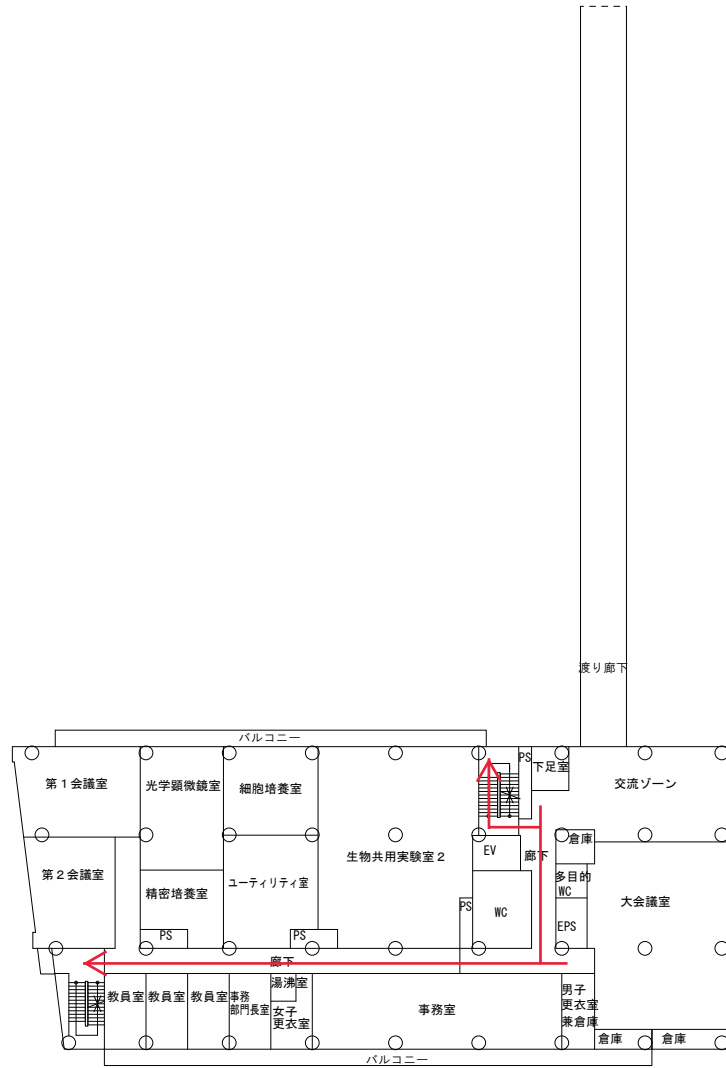

ナノ生命科学研究所 4階

EMERGENCY EXIT PLAN 避難経路図 (NanoLSI Building B1F)

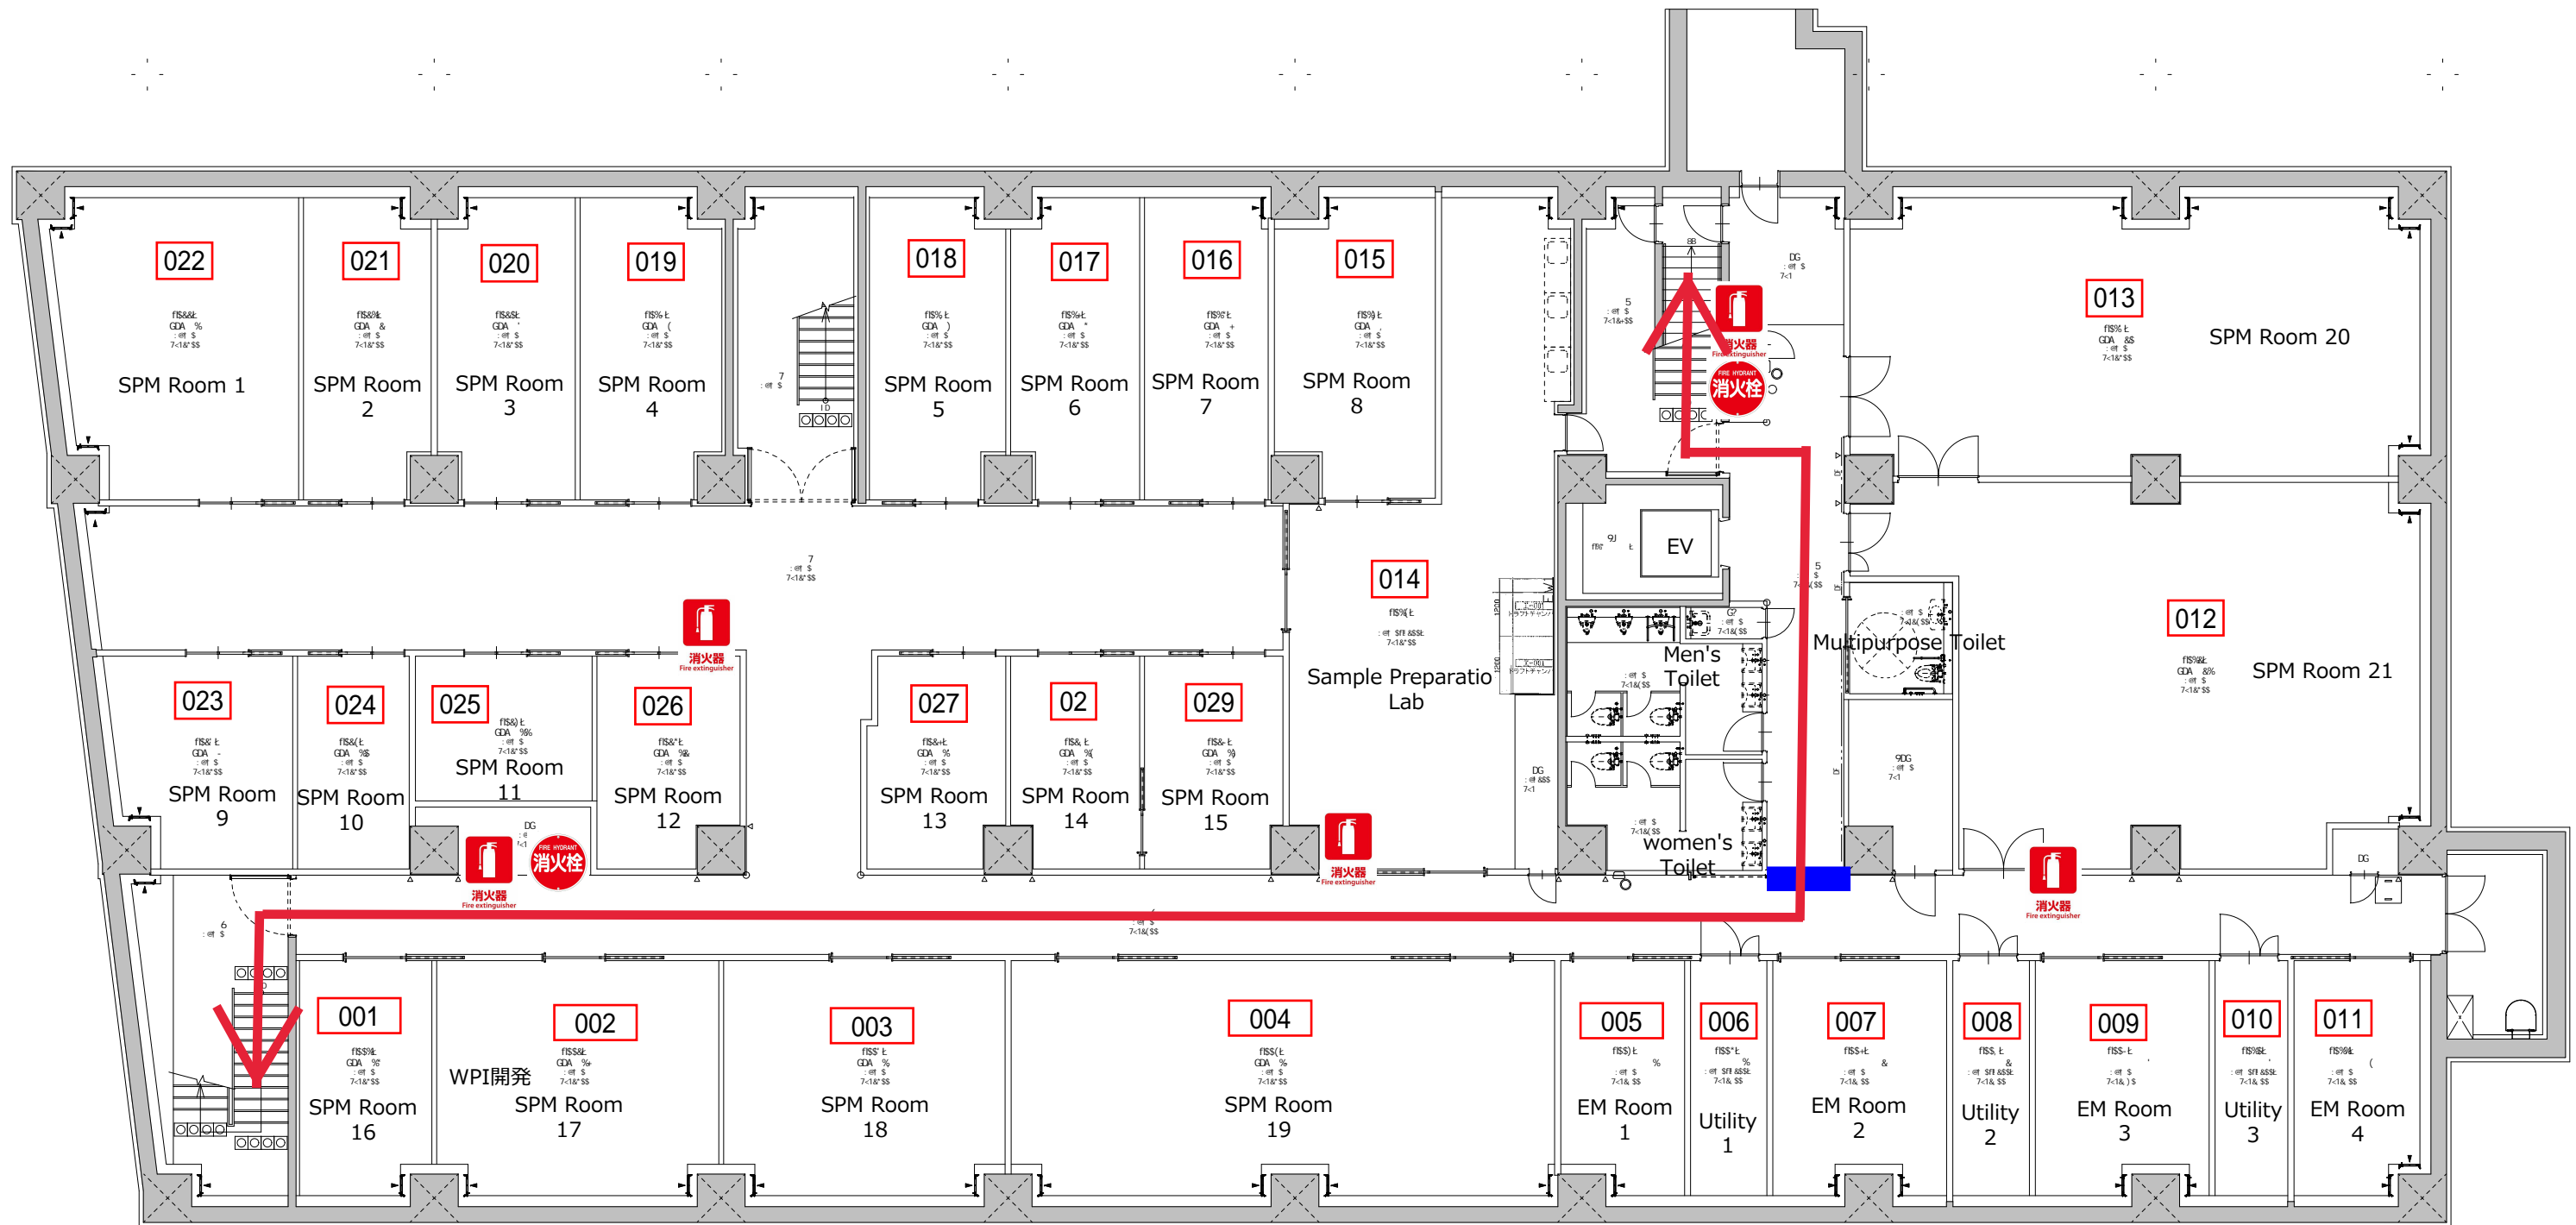

Emergency Exit Route
避難方向




Fire Extinguisher
消火器





Fire Hydrant
消火栓

EMERGENCY EXIT PLAN 避難経路図

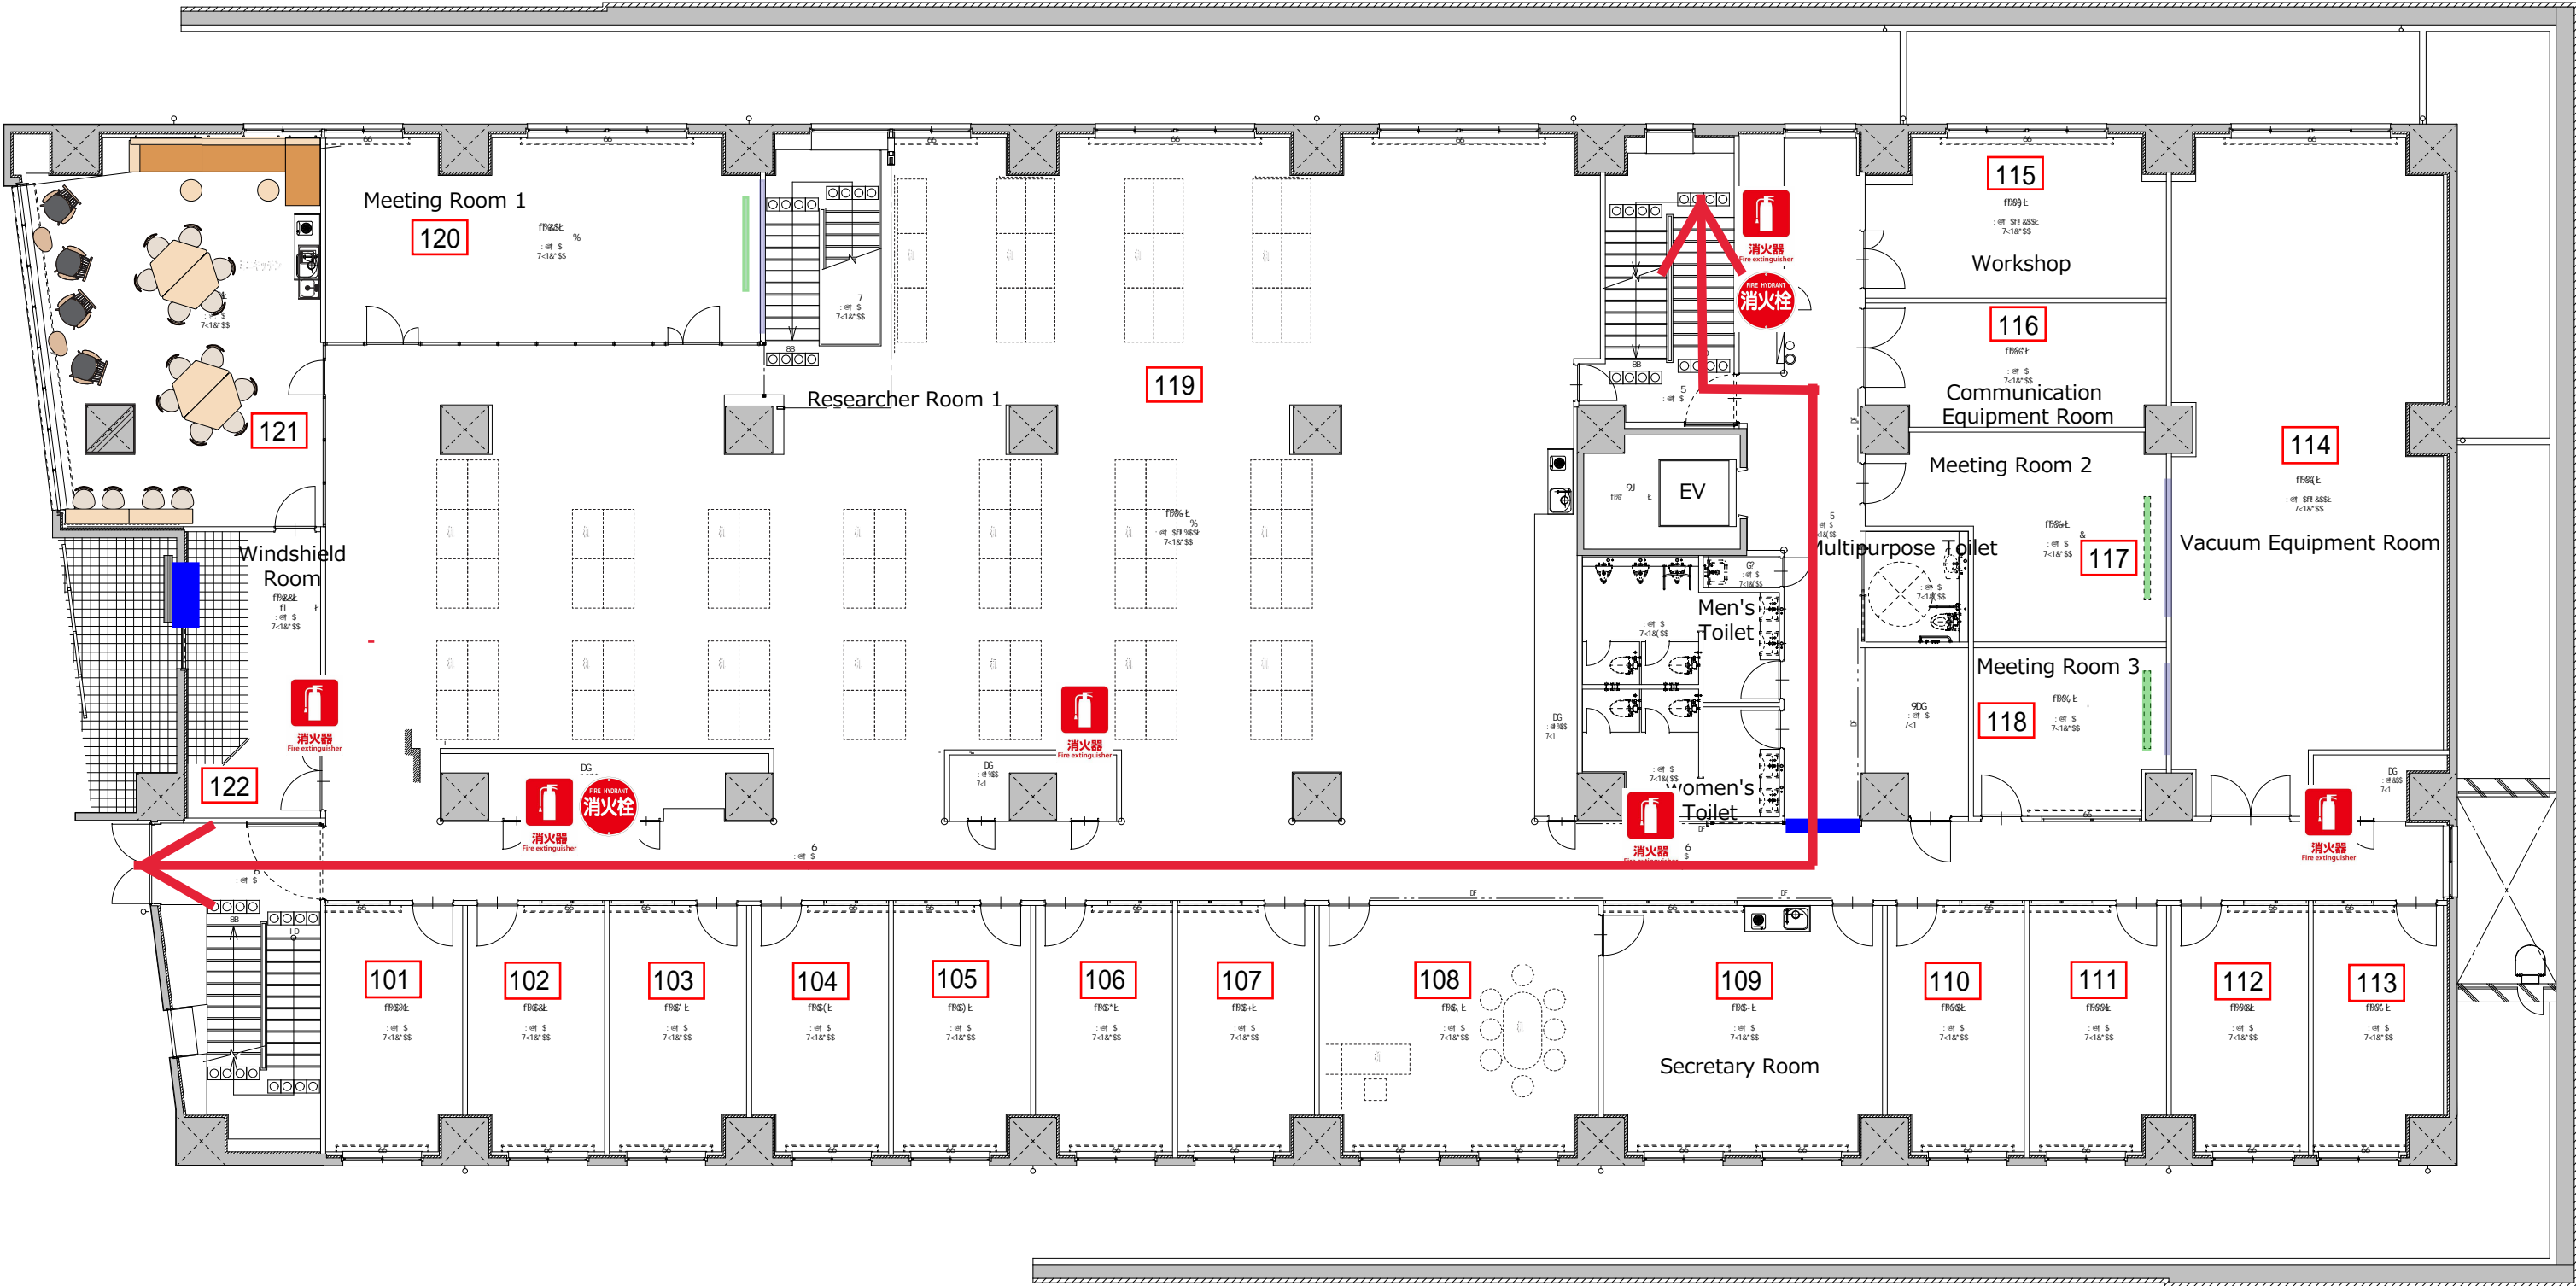(NanoLSI Building 1F)




 Emergency Exit Route
避難方向

 Fire Extinguisher
消火器

 Fire Hydrant
消火栓

EMERGENCY EXIT PLAN 避難経路図 (NanoLSI Building 3F)

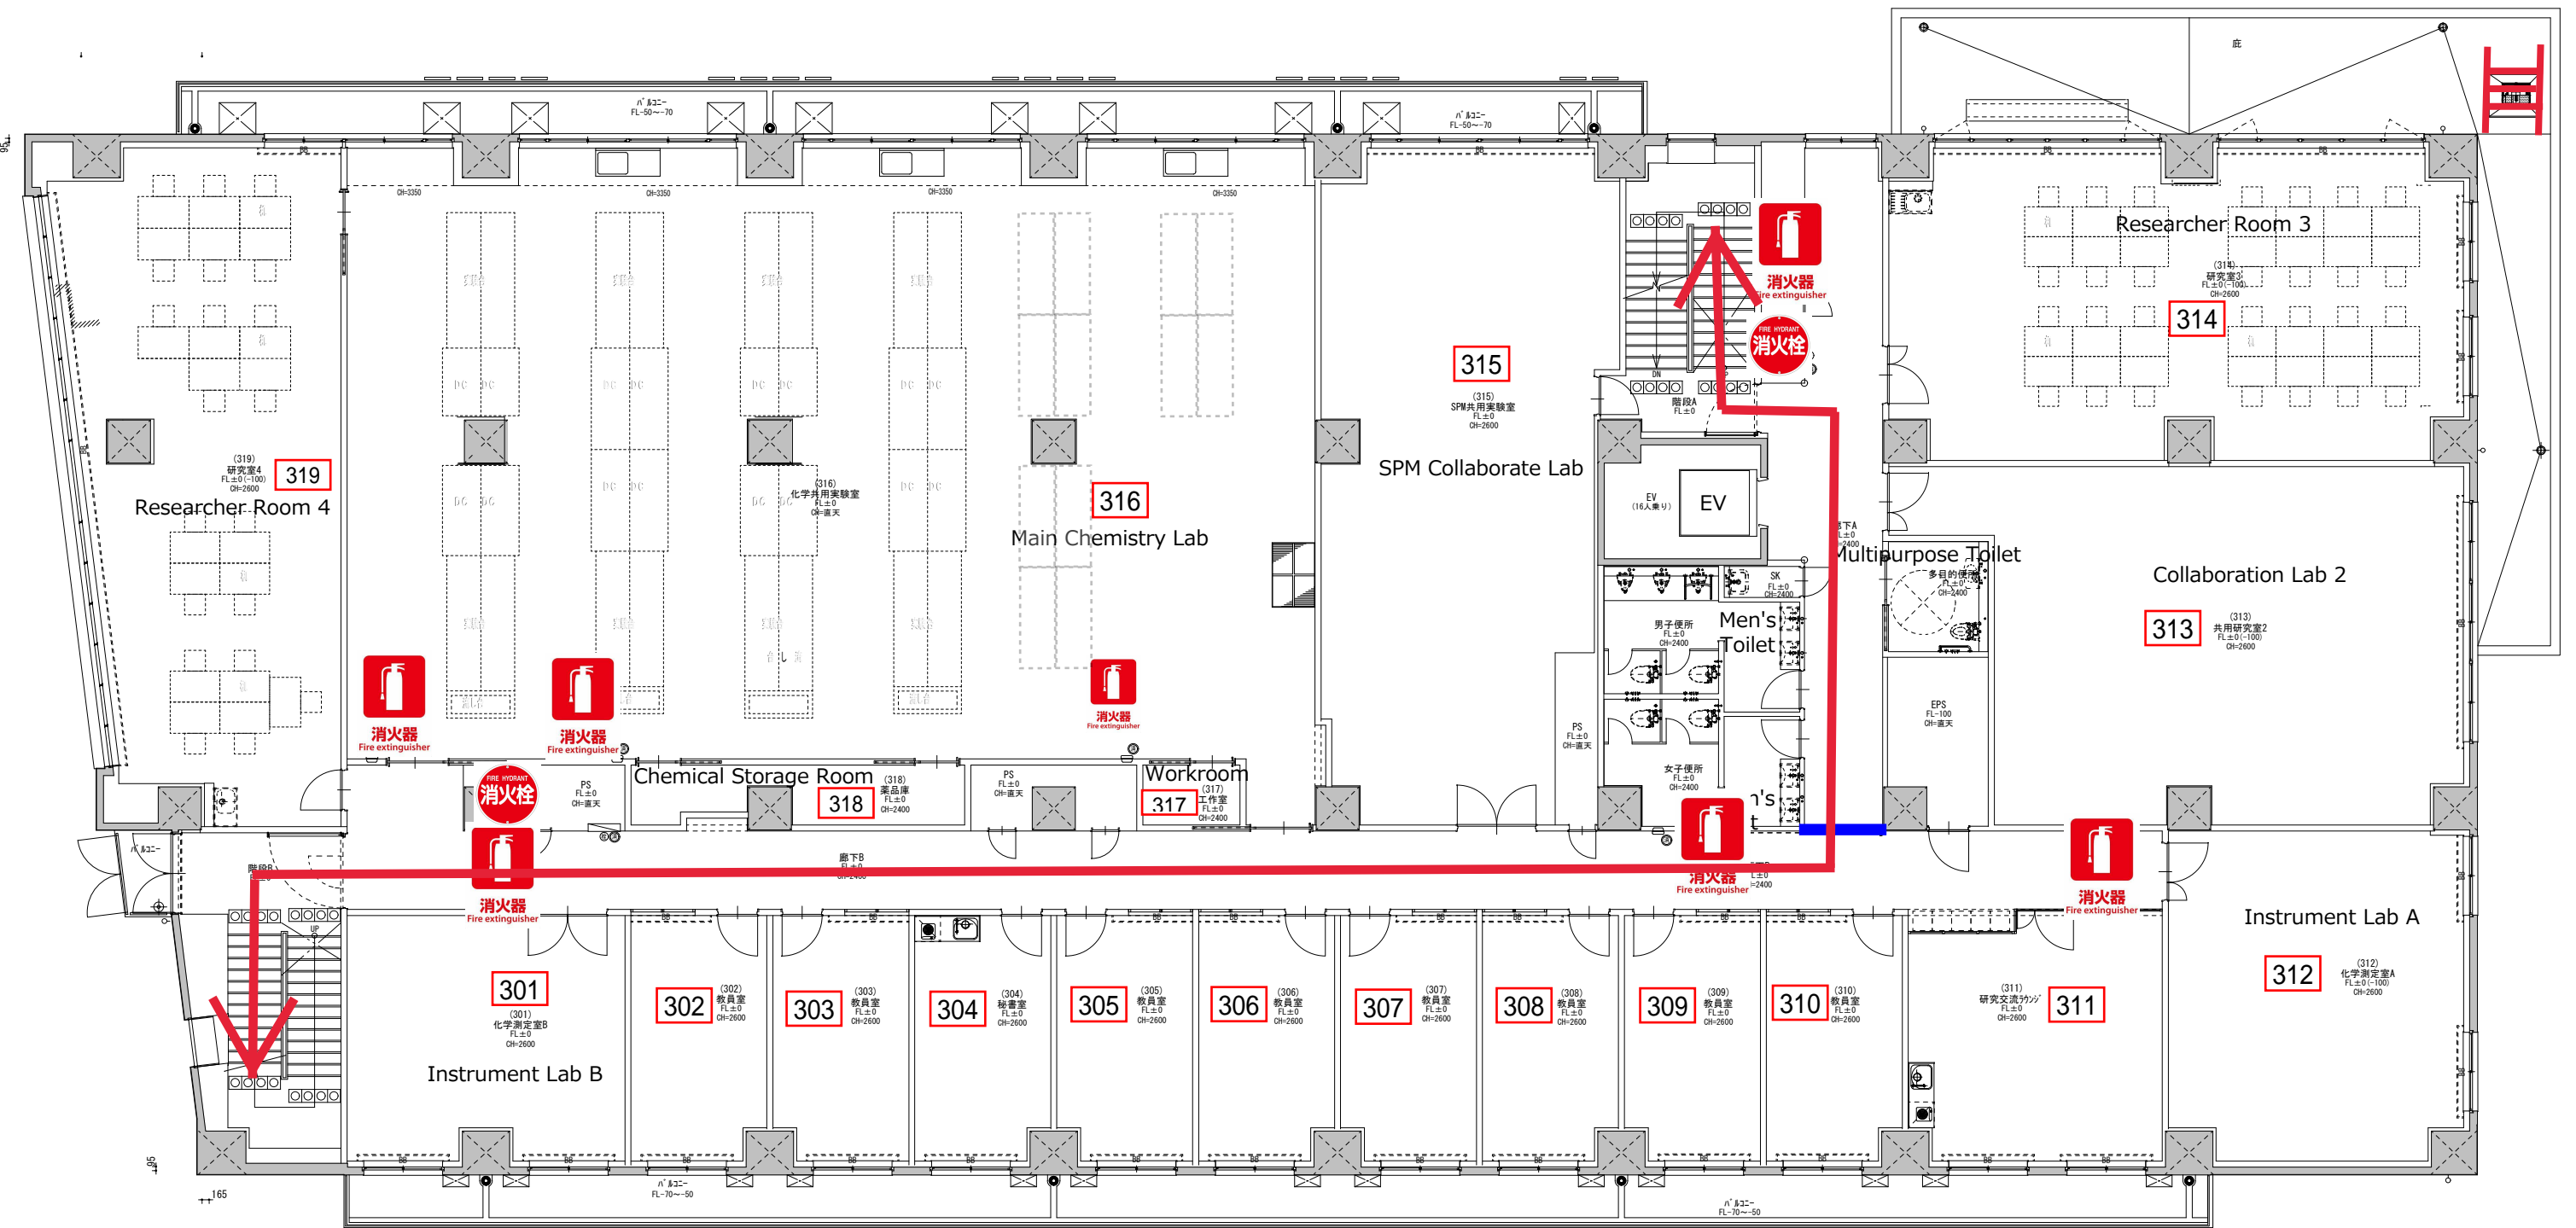

Emergency Exit Route
避難方向



Fire Extinguisher
消火器




Fire Hydrant
消火栓



Emergency Ladder
避難はしご

EMERGENCY EXIT PLAN 避難経路図

(NanoLSI Building 4F)

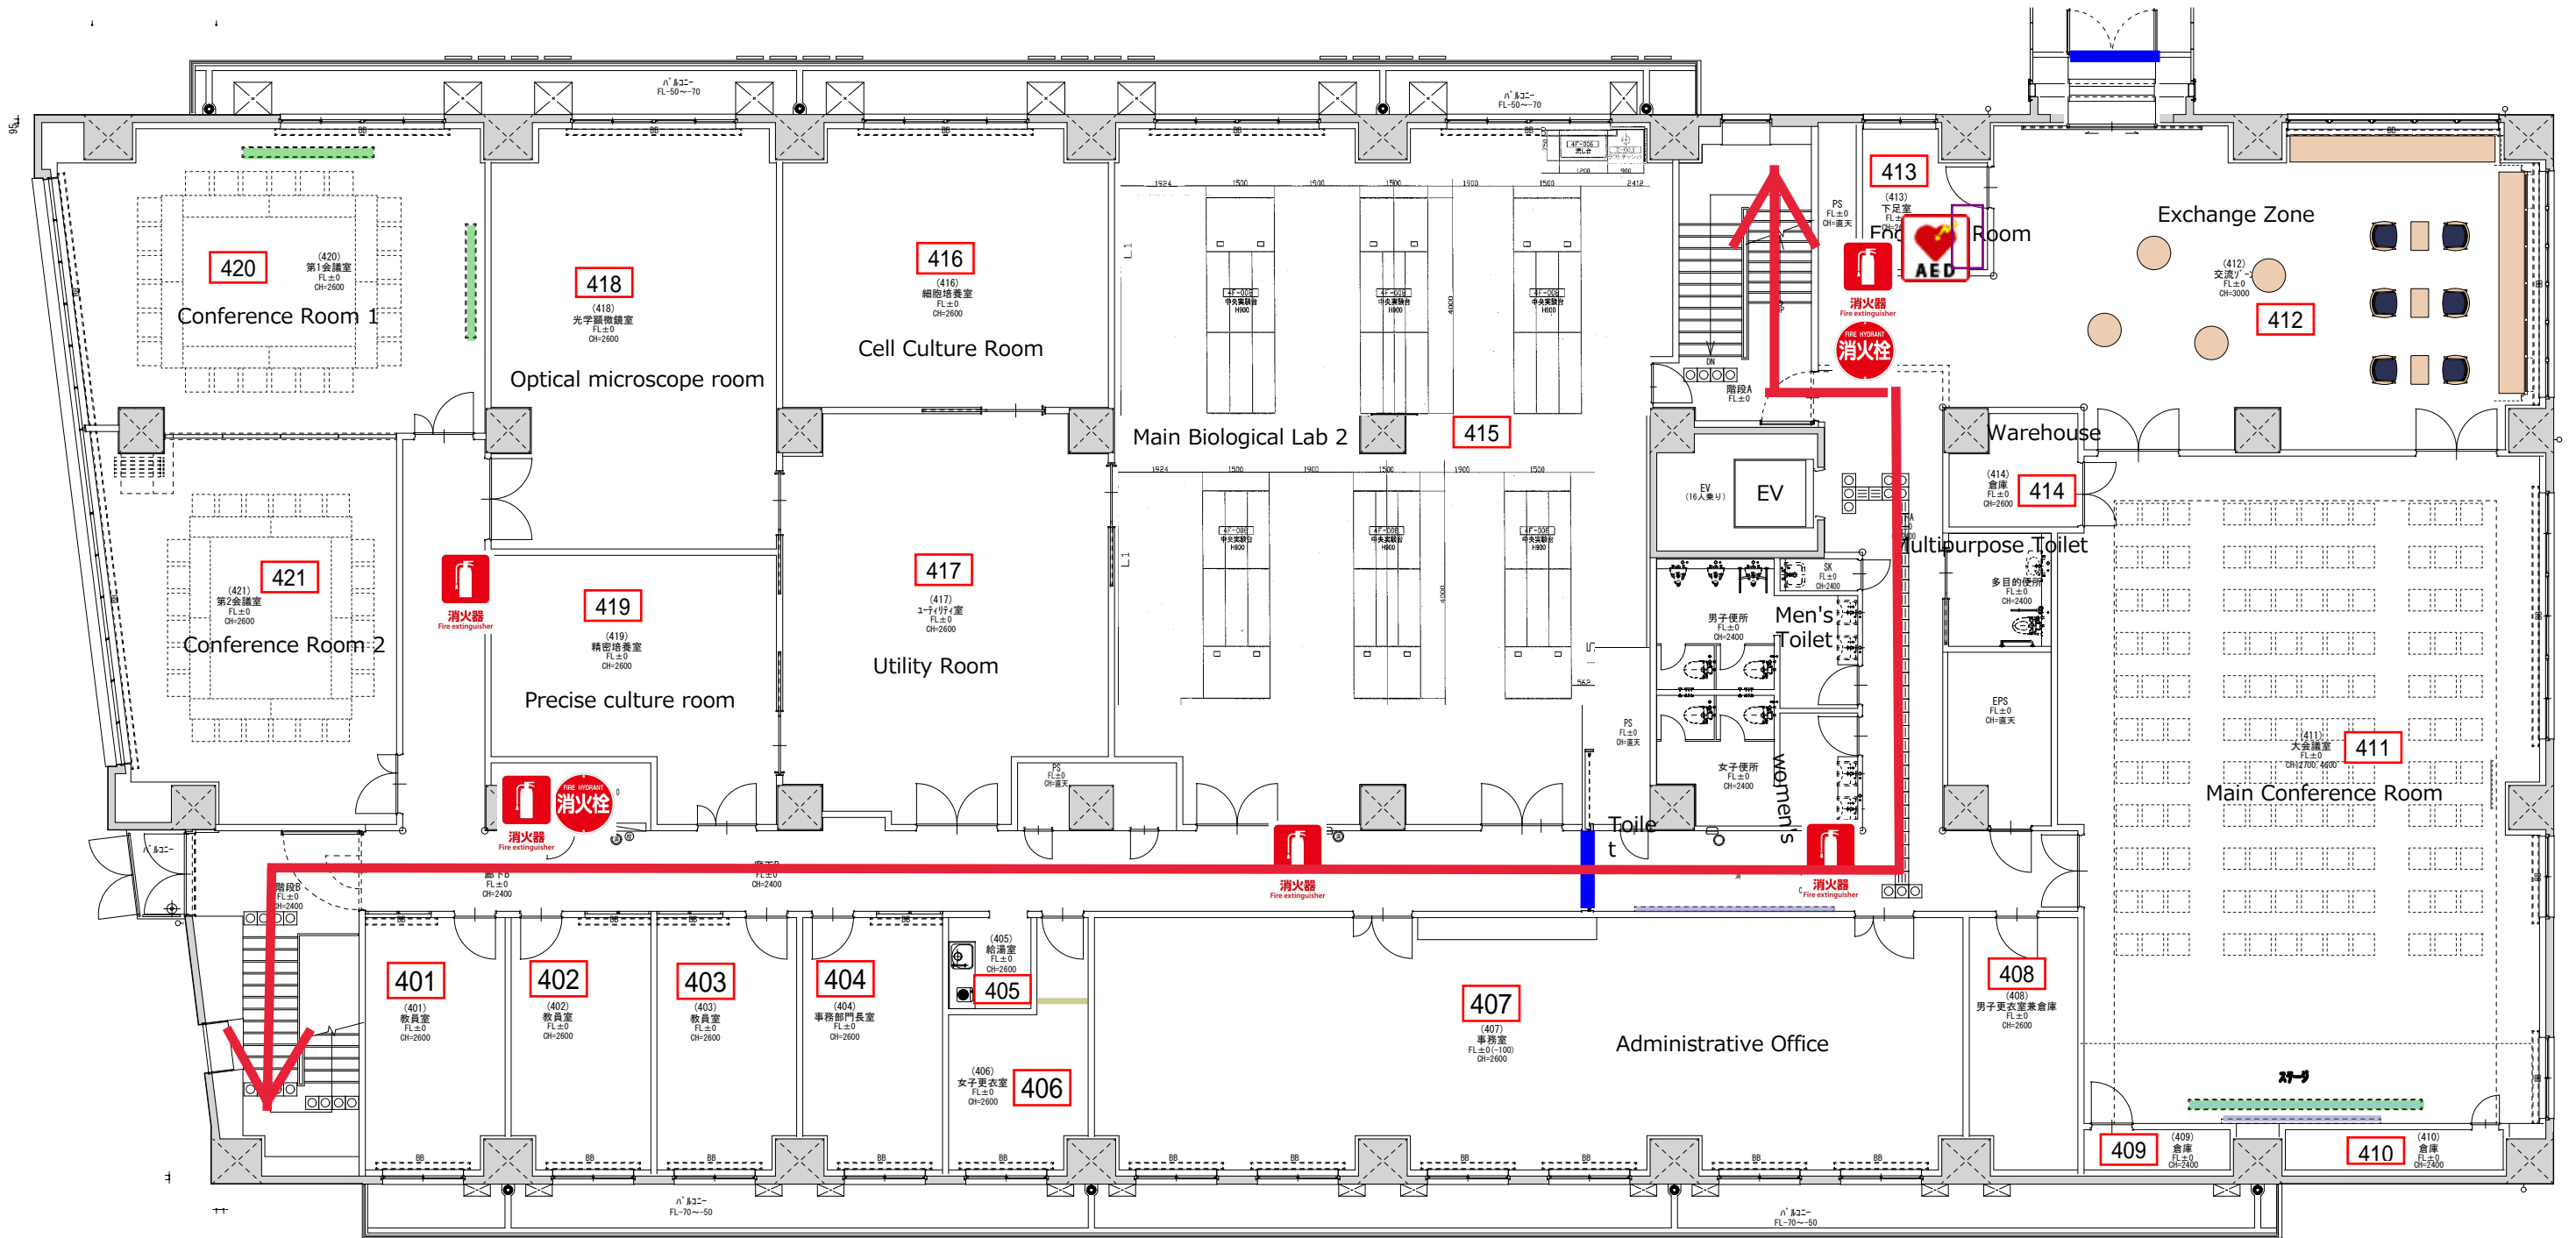

Emergency Exit Route
避難方向



Fire Extinguisher
消火器



Fire Hydrant
消火栓



AED
全自動除細動器