


避難経路図


別図第1

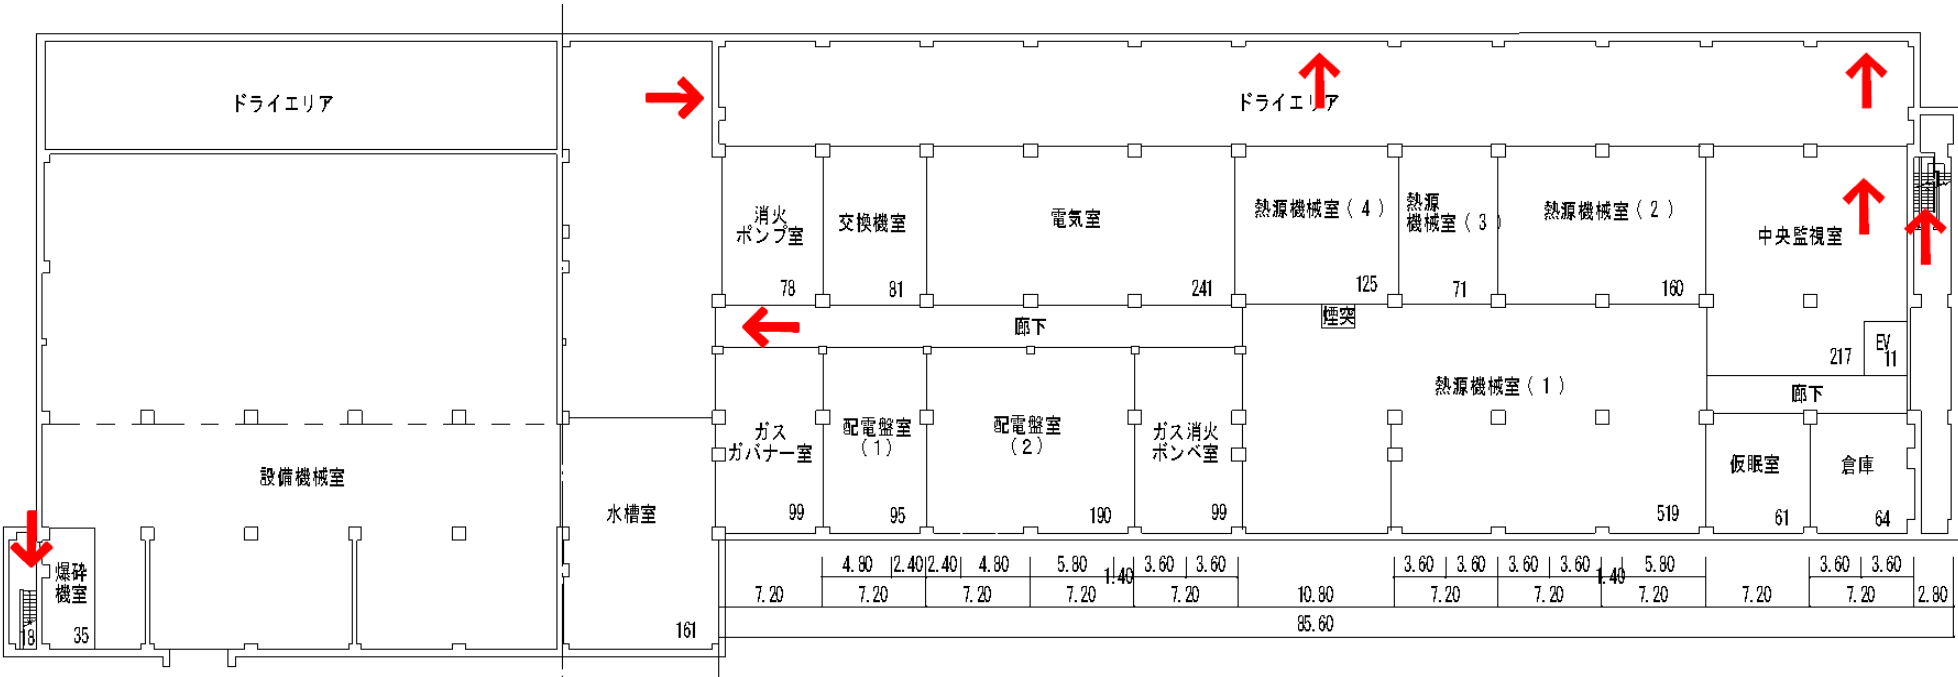

自然科学1号館地下1階

避難経路図


別図第1

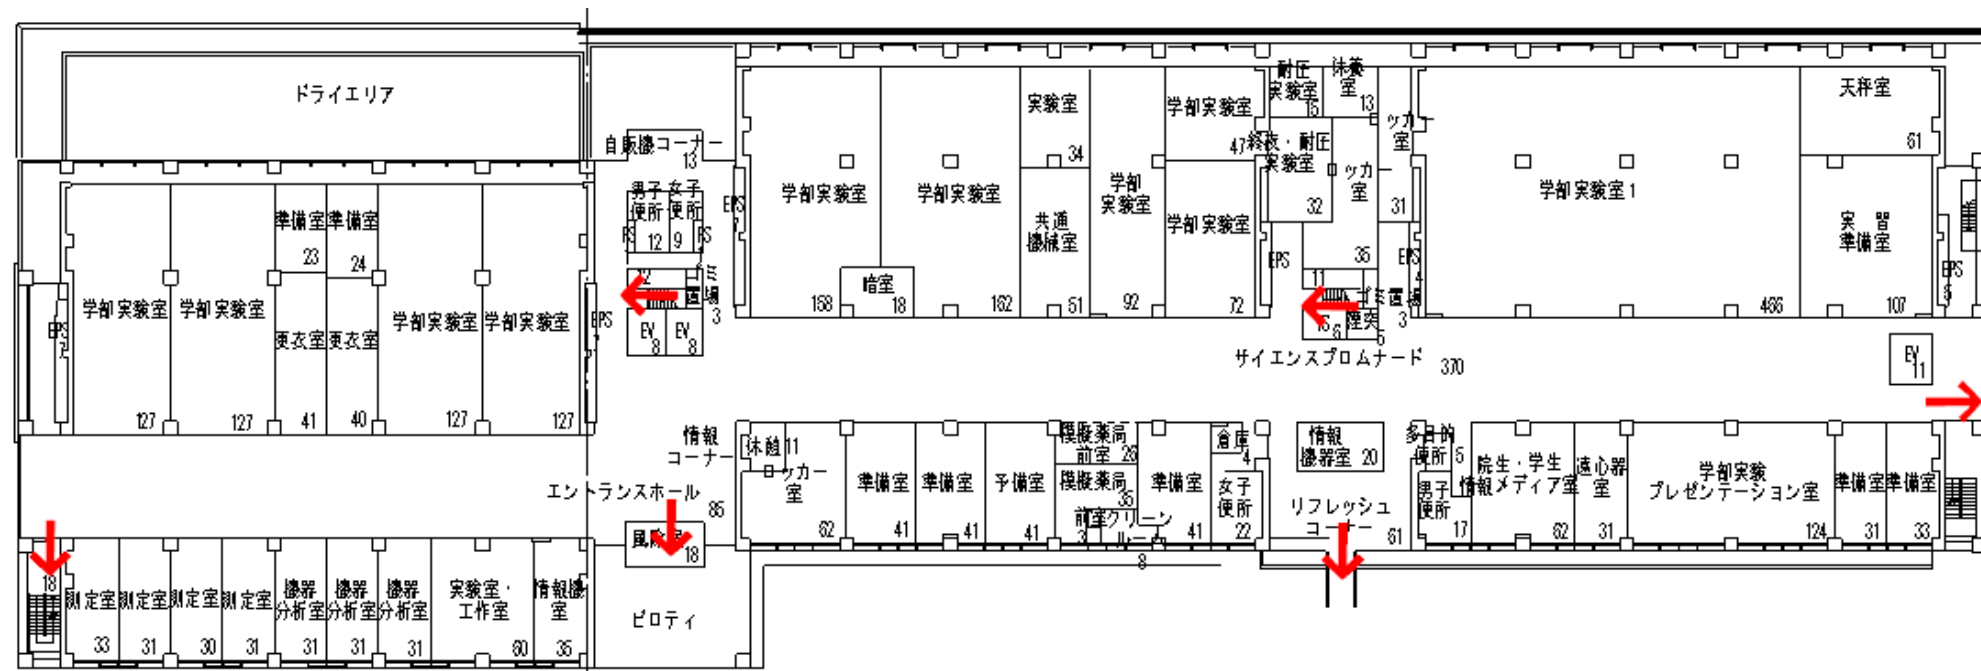

自然科学1号館1階

避難経路図


別図第1

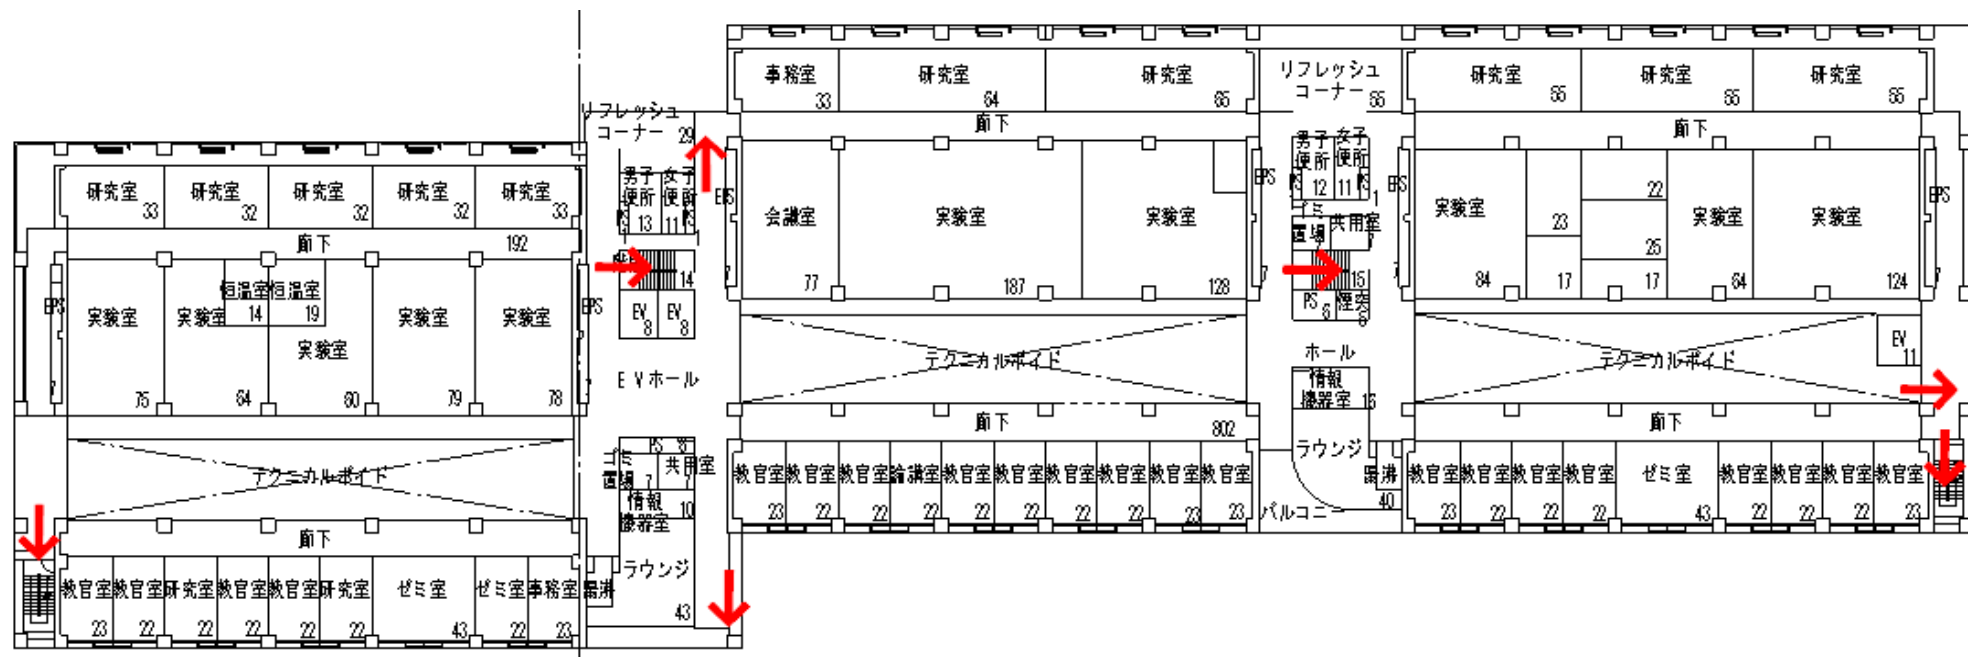

自然科学1号館2階

避難経路図


別図第1

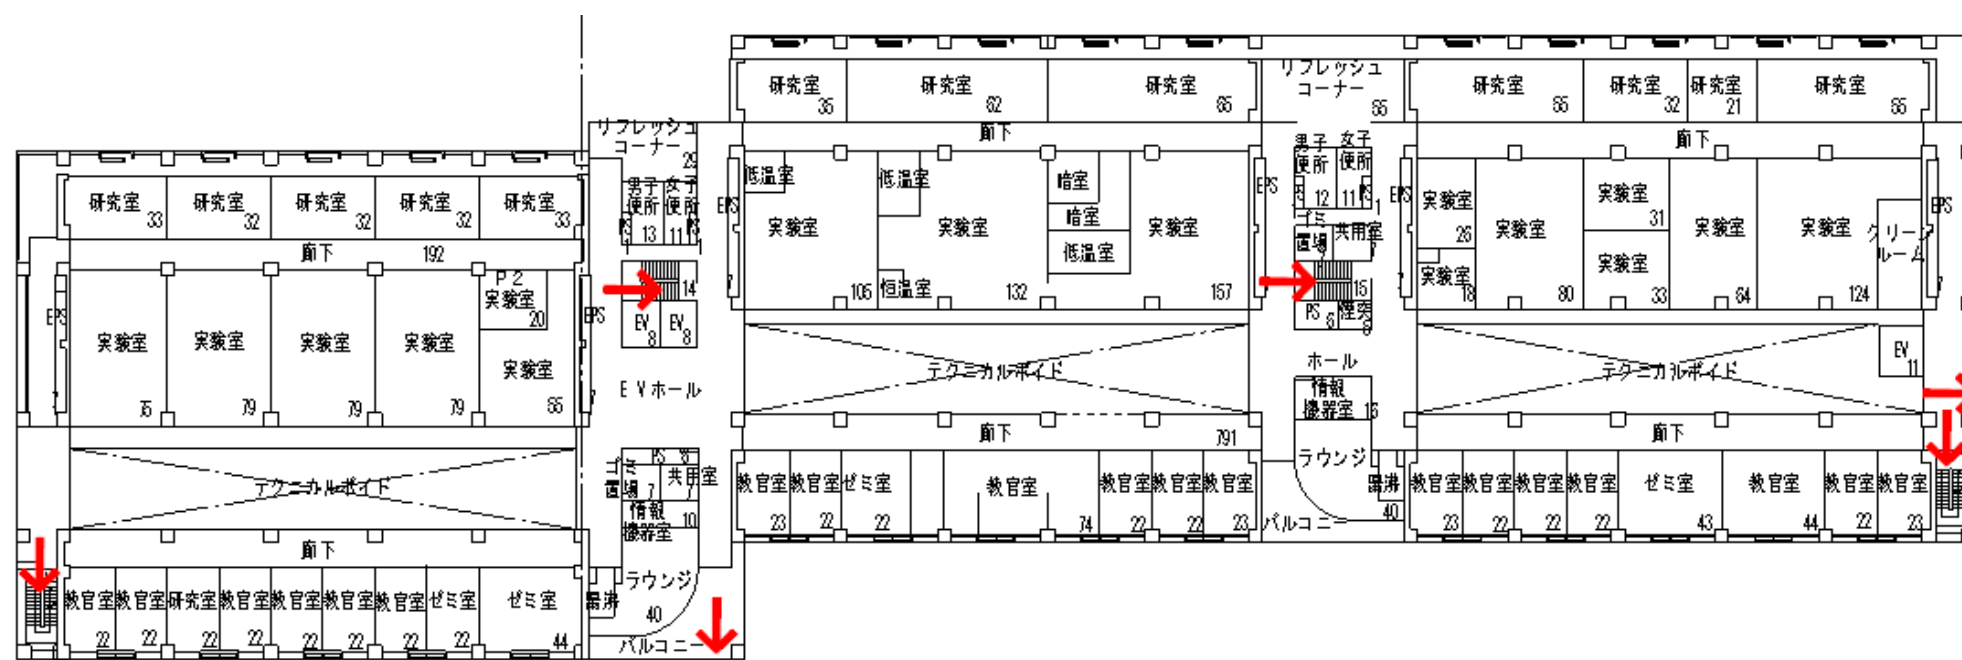

自然科学1号館3階

避難経路図


別図第1

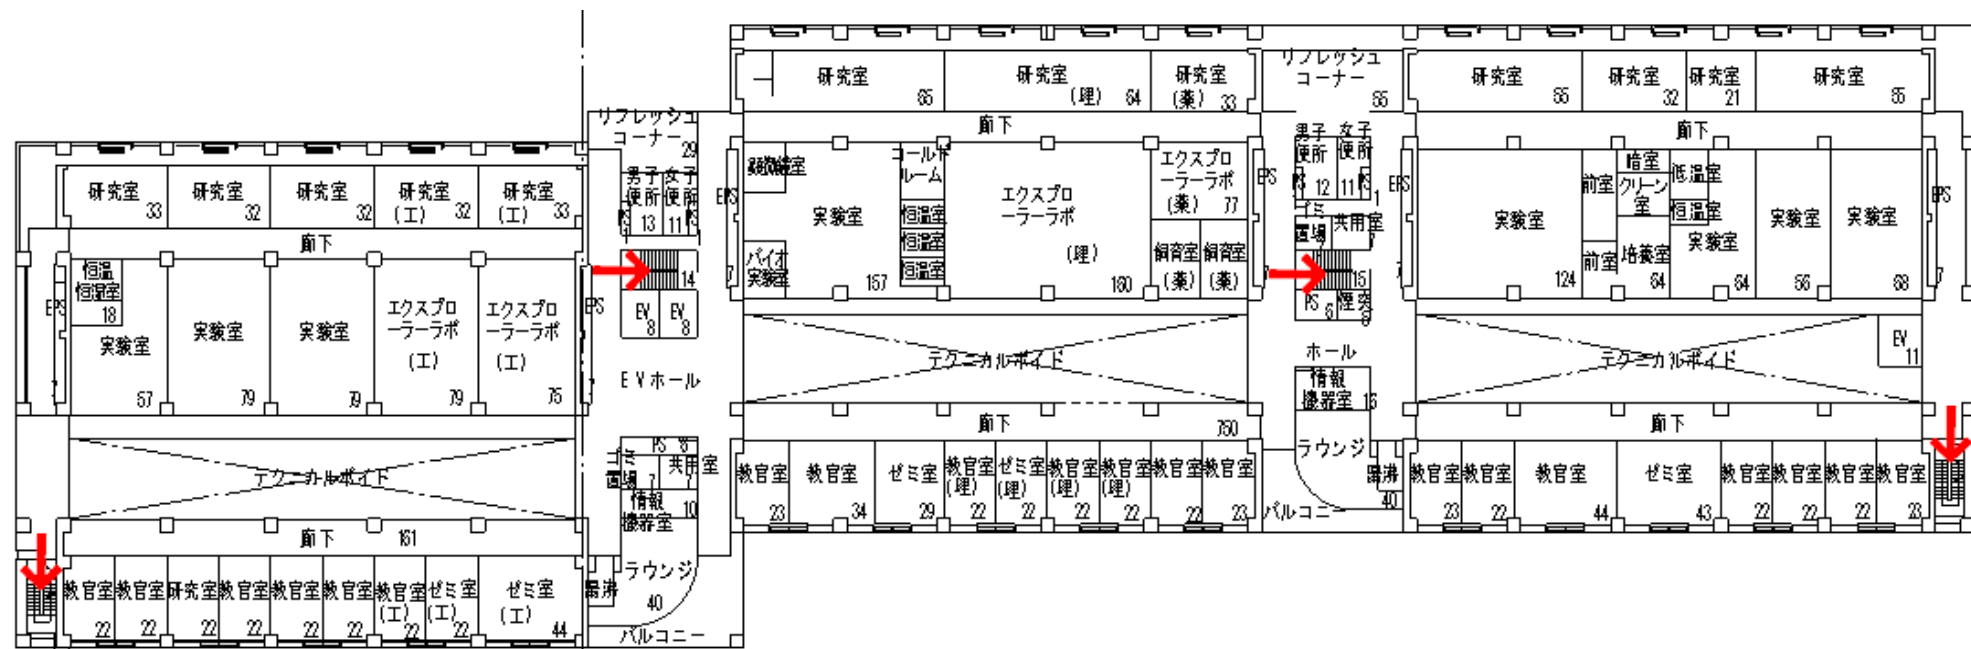

自然科学1号館4階

避難経路図


別図第1

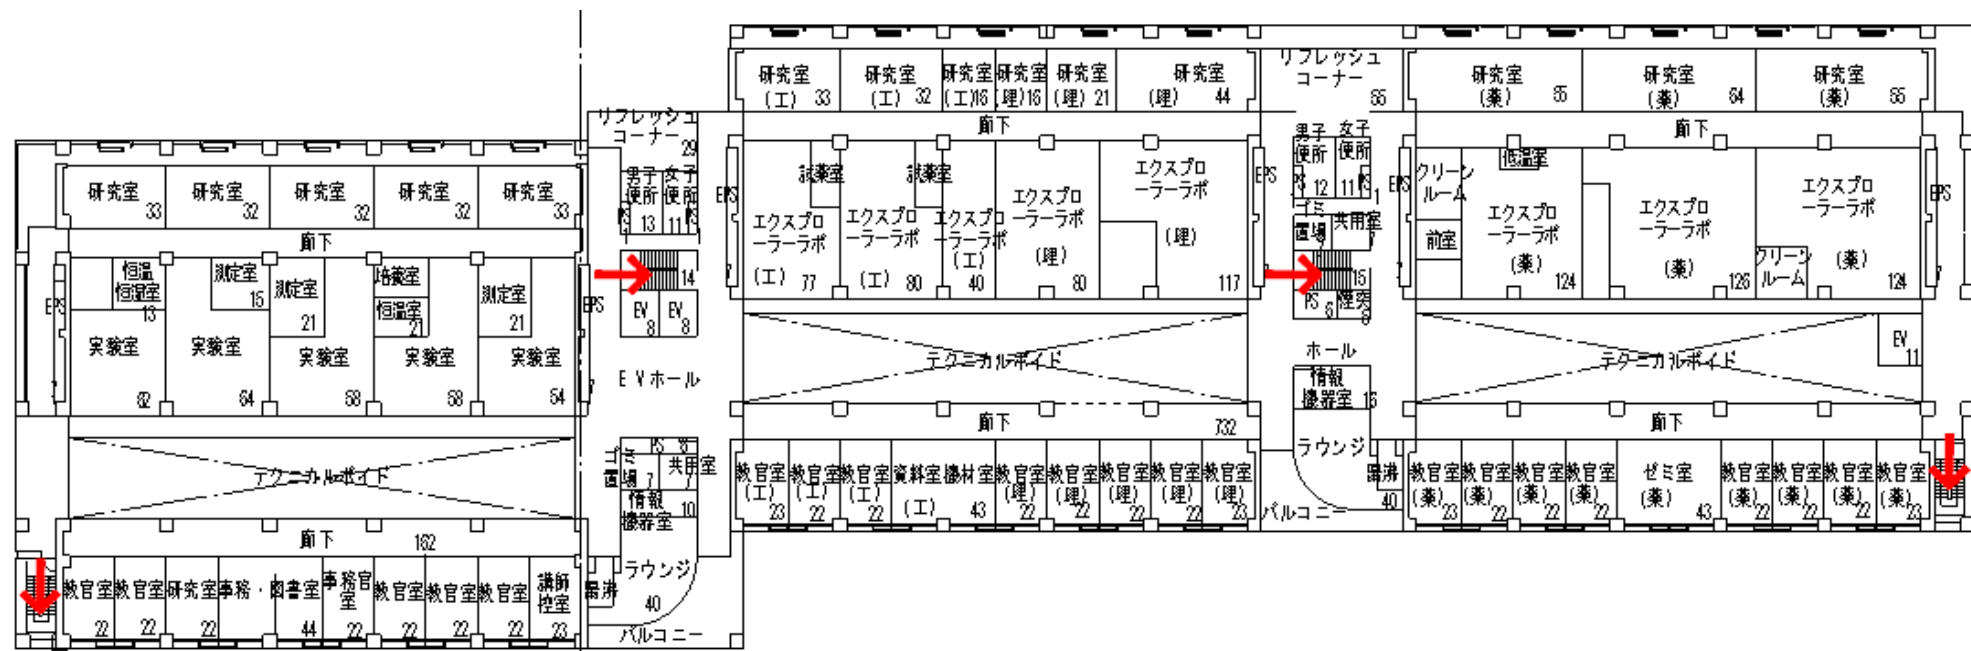

自然科学1号館5階

避難経路図


別図第1

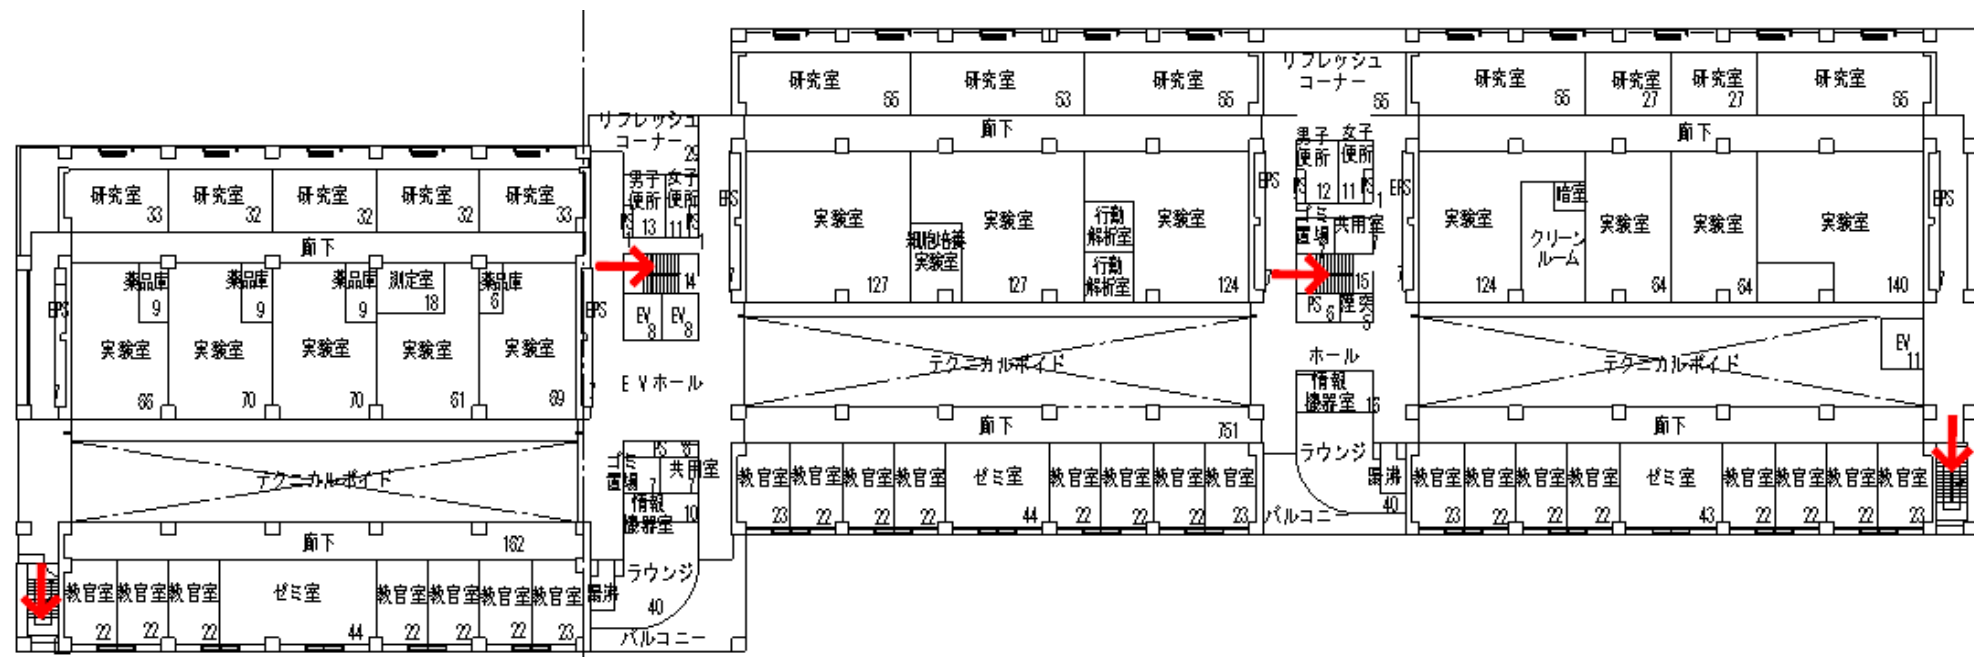

自然科学1号館6階

避難経路図


別図第1

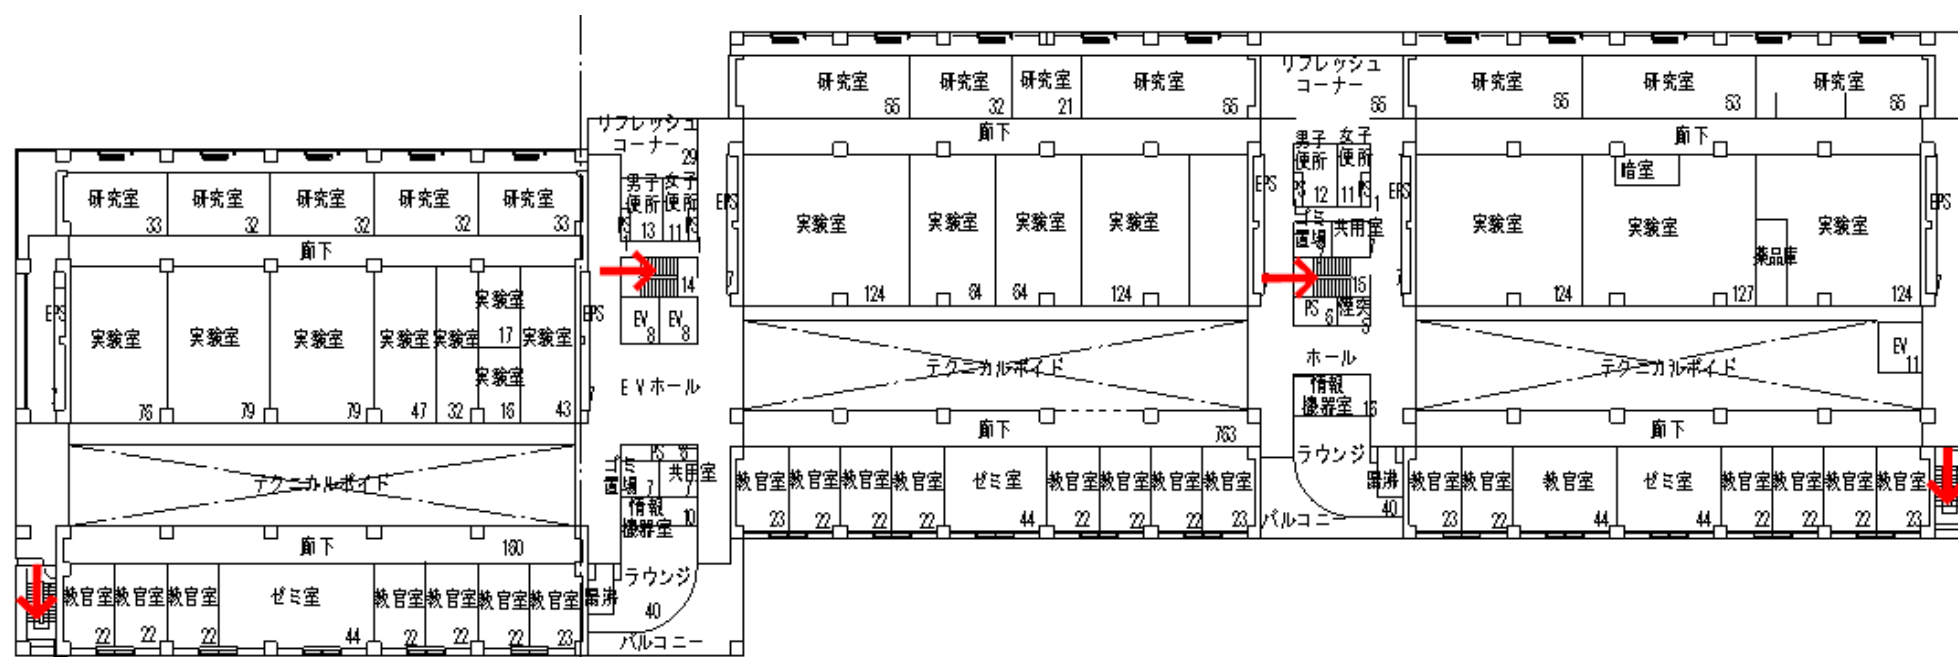

自然科学1号館7階

避難経路図


別図第1

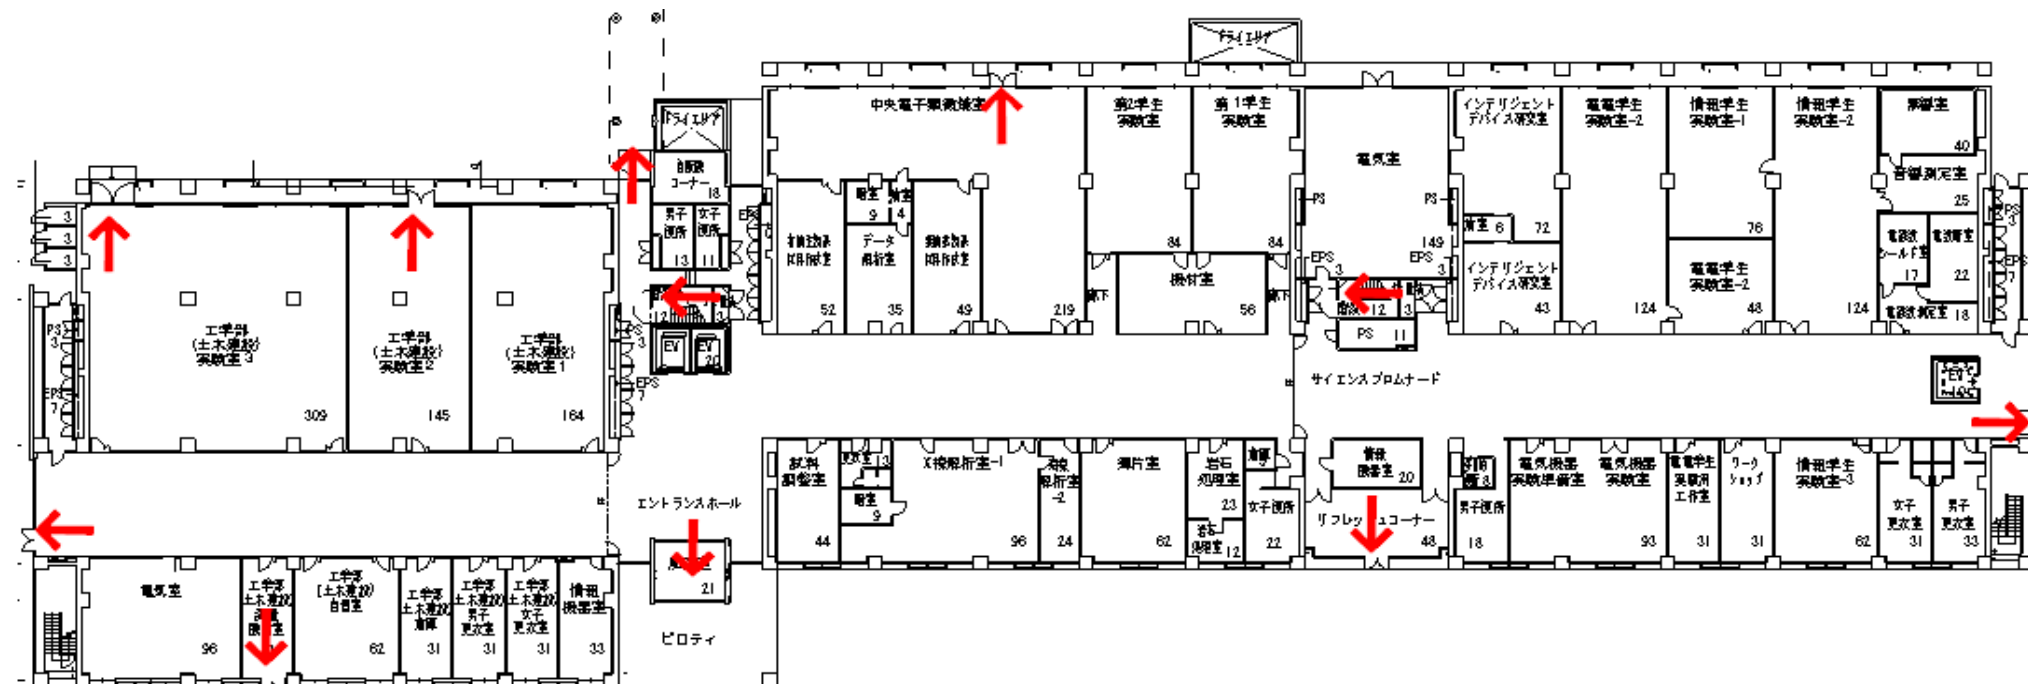

自然科学2号館1階

避難経路図


別図第1

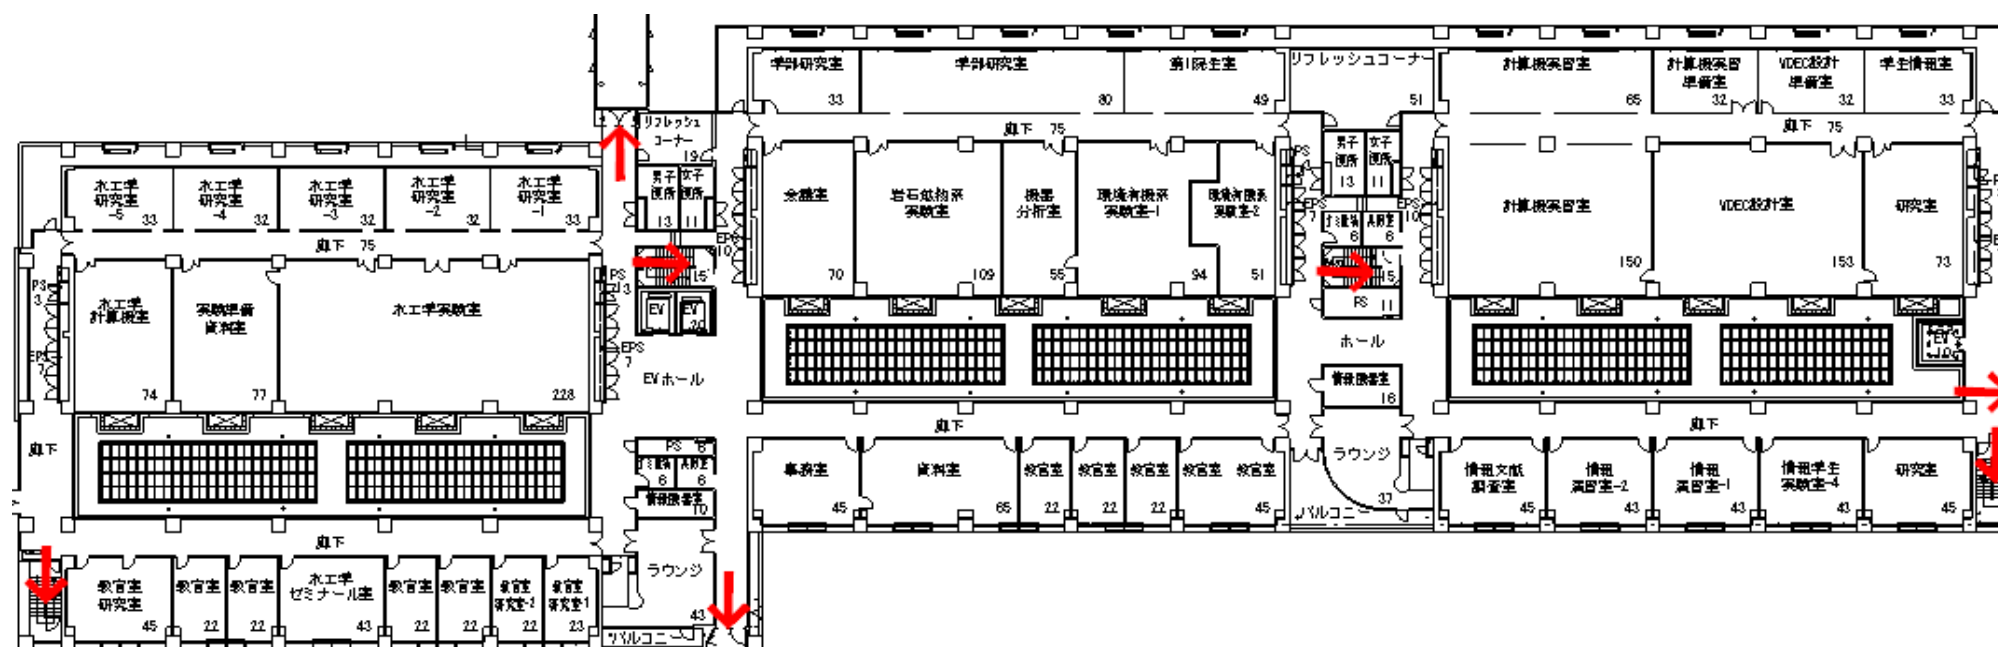

自然科学2号館2階

避難経路図


別図第1

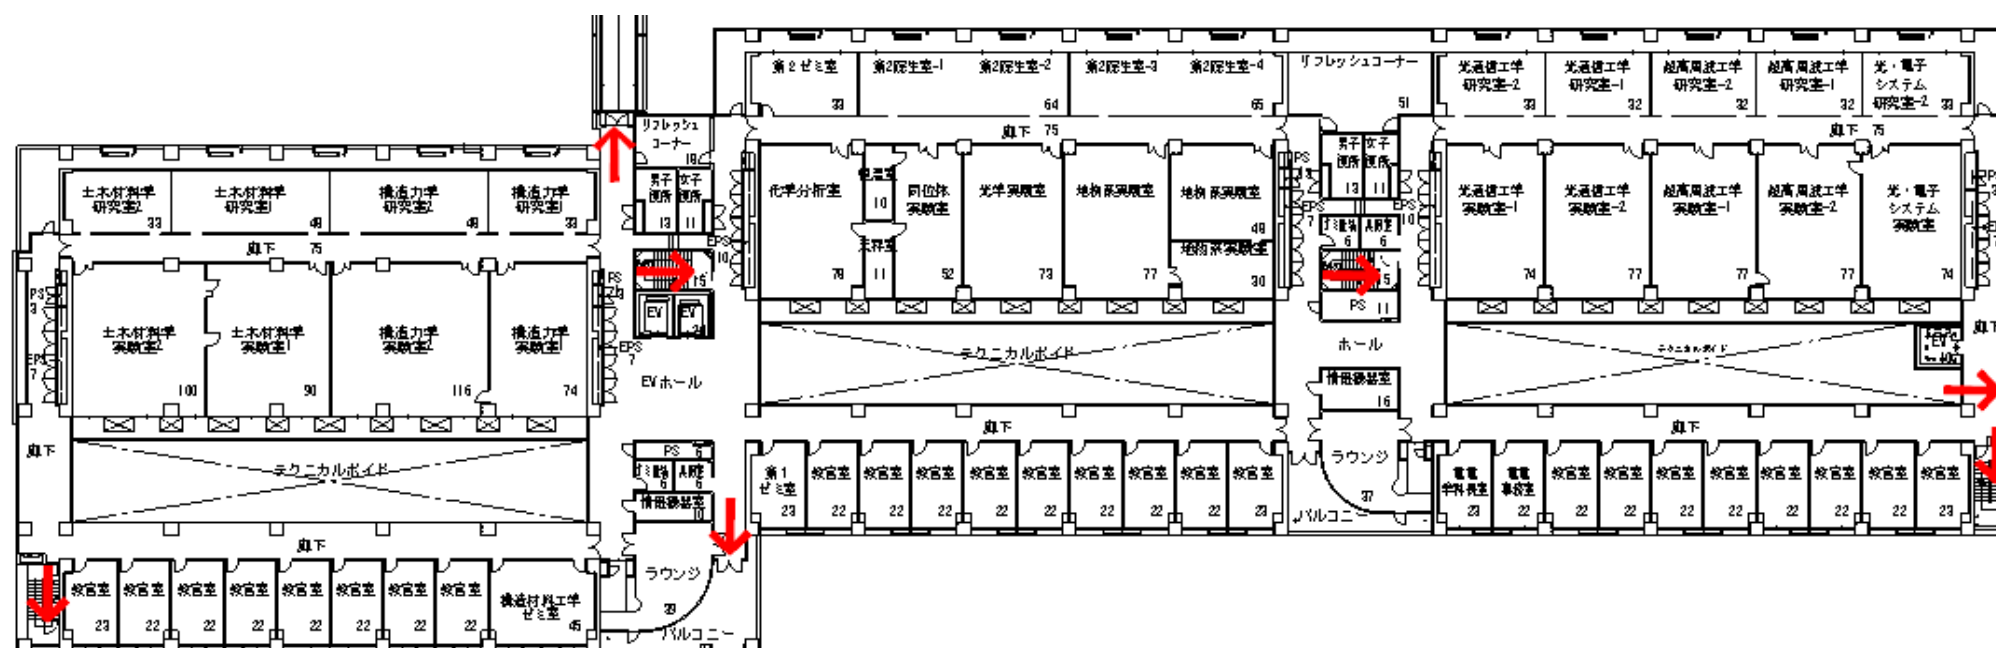

自然科学2号館3階

避難経路図


別図第1

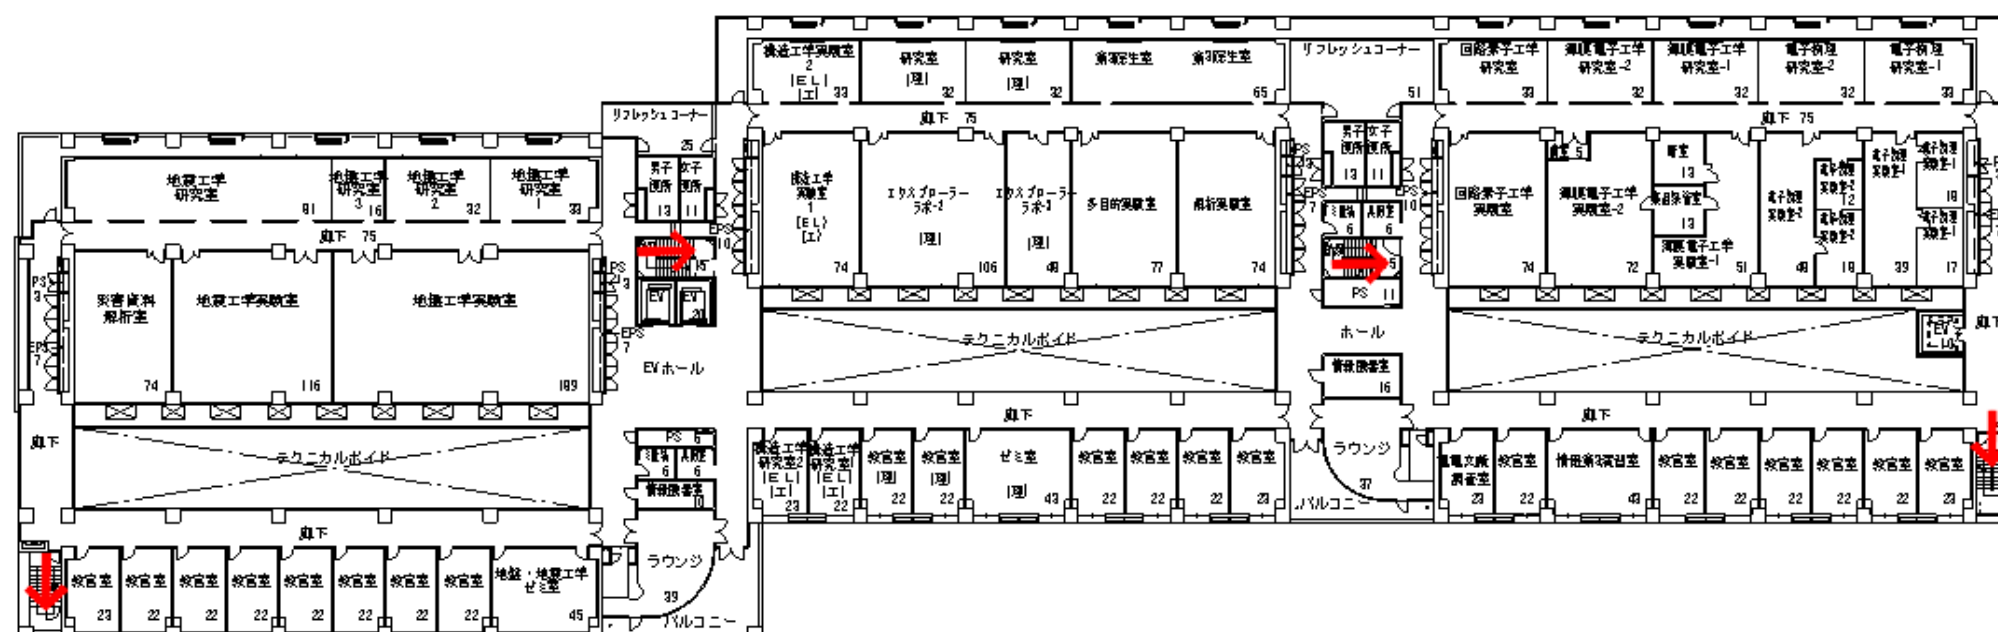

自然科学2号館4階

避難経路図


別図第1

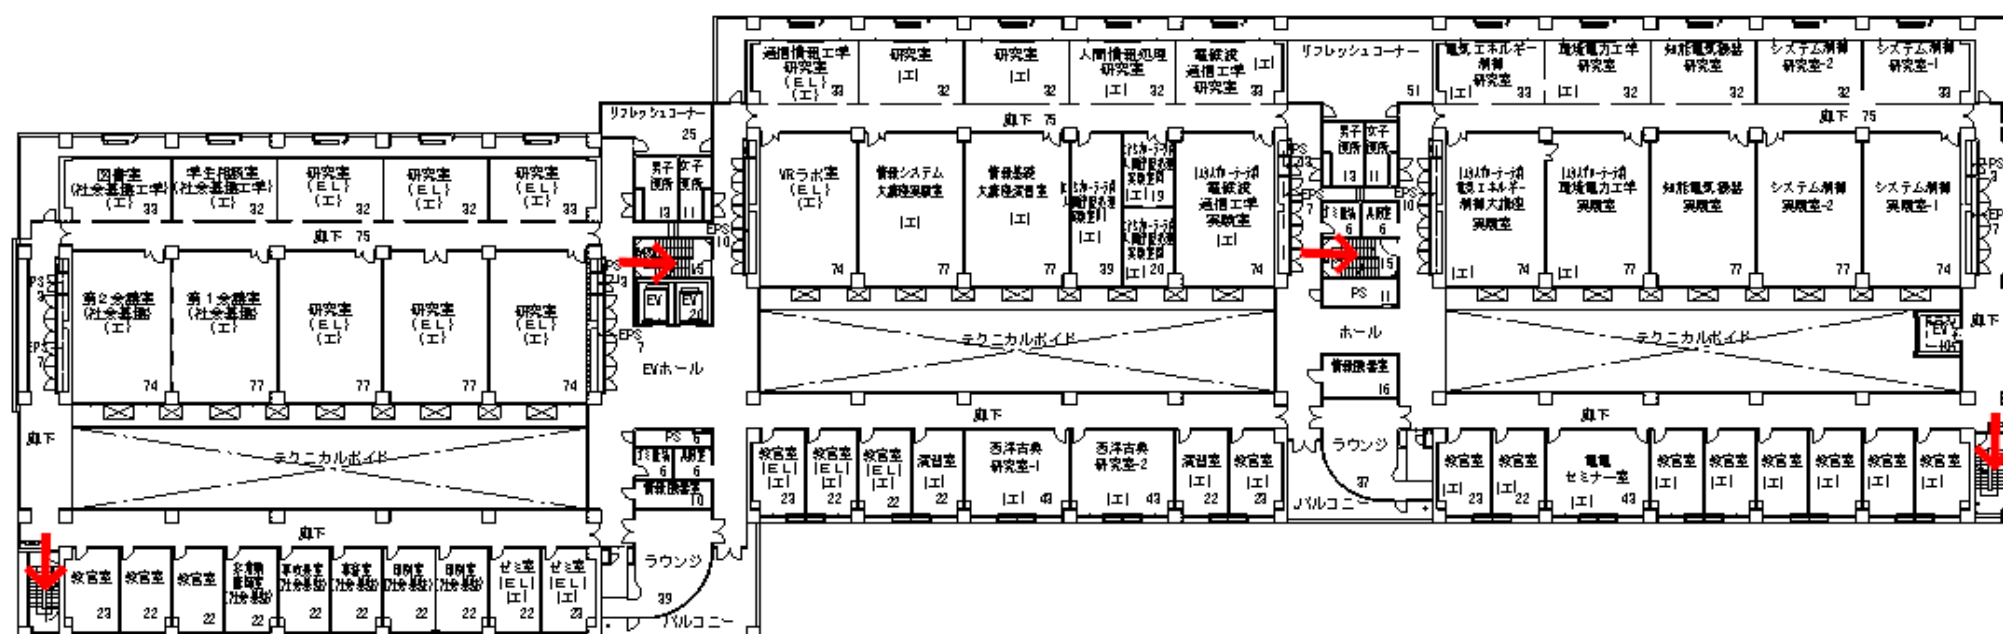

自然科学2号館5階

避難経路図


別図第1

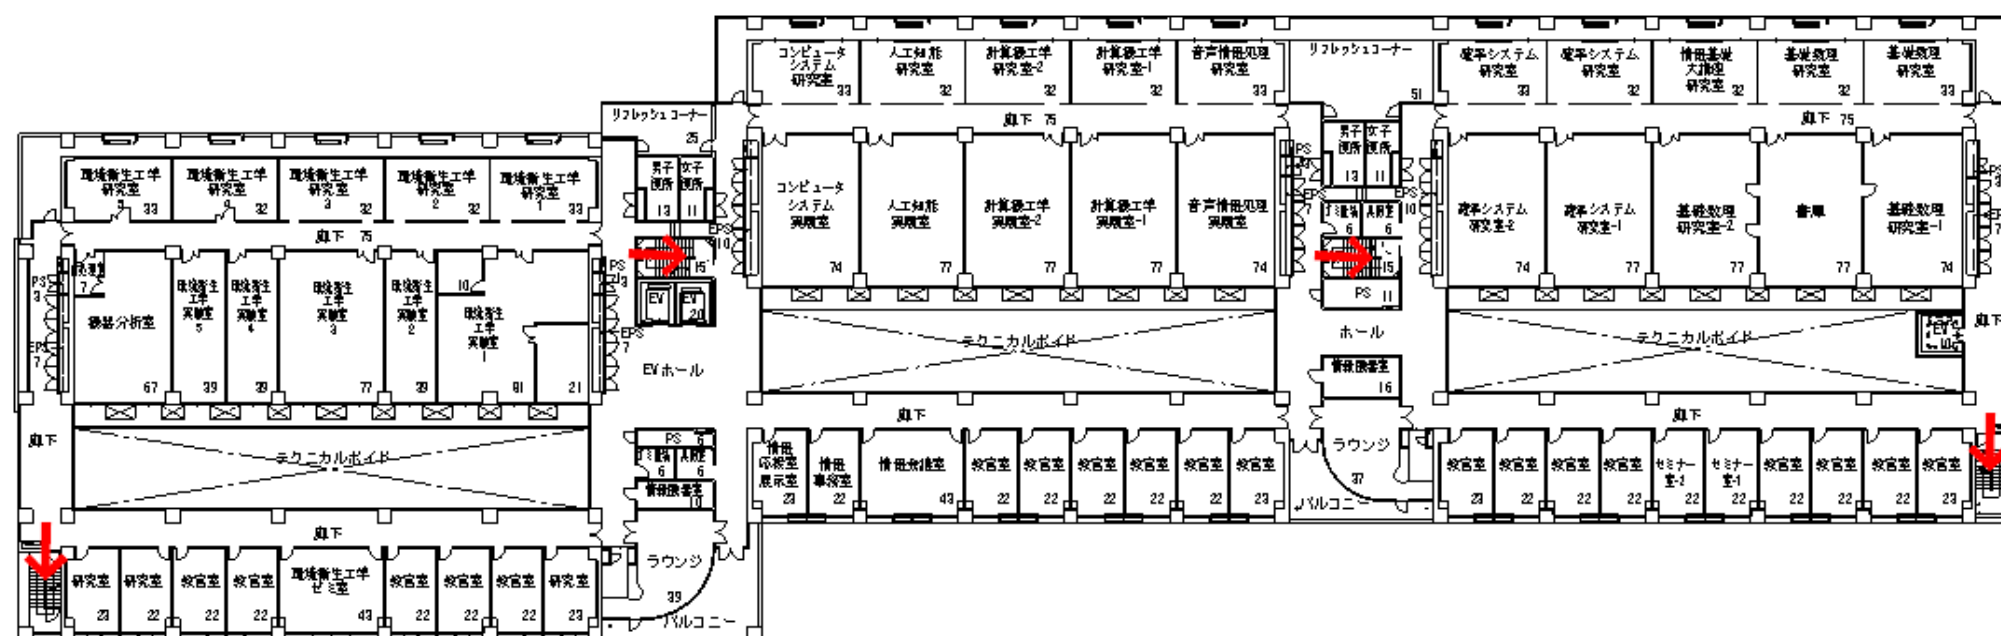

自然科学2号館6階

避難経路図


別図第1

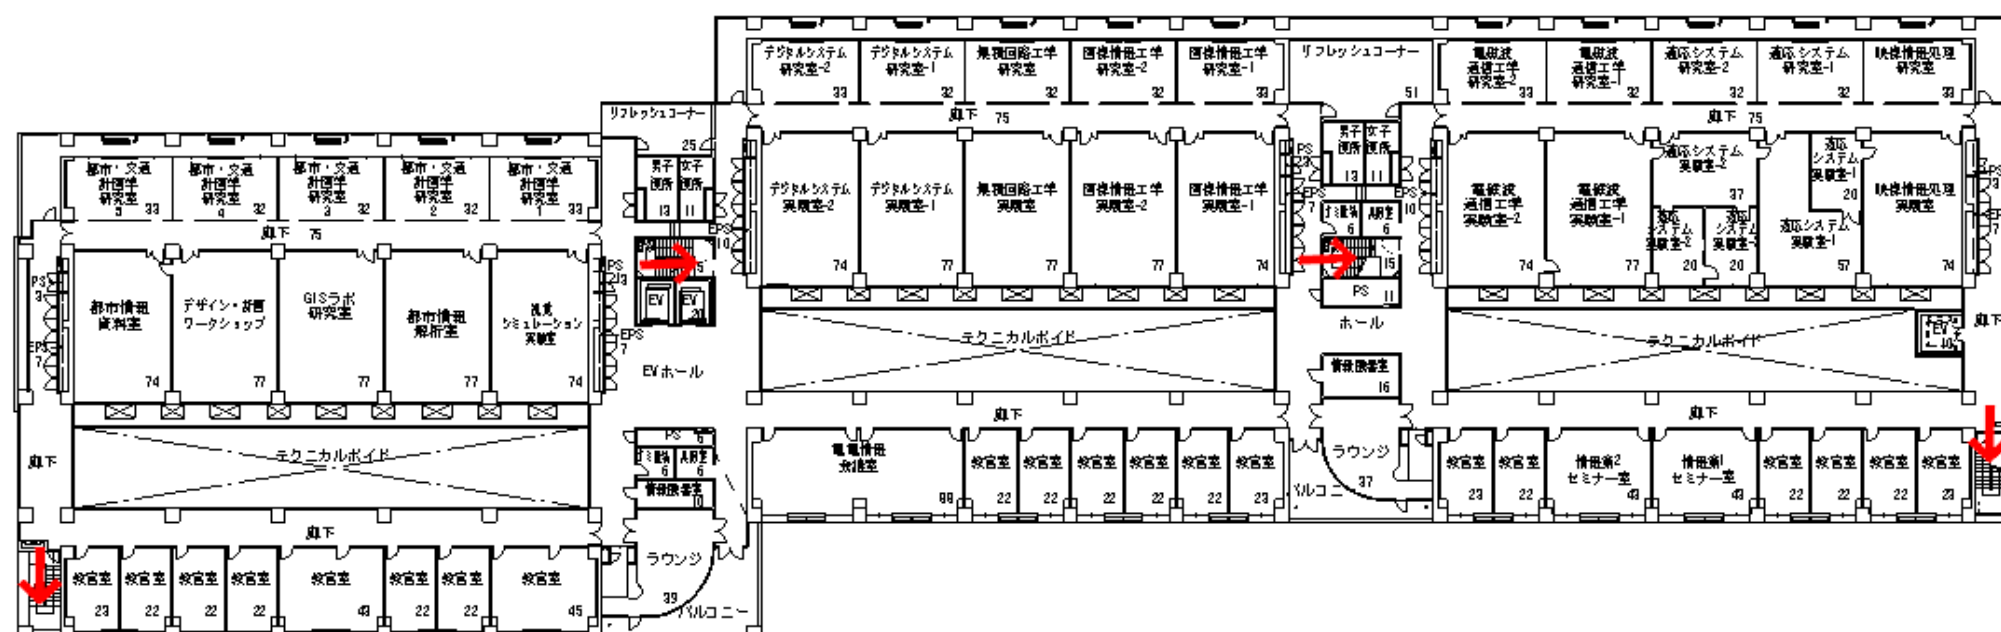

自然科学2号館7階

避難経路図


別図第1

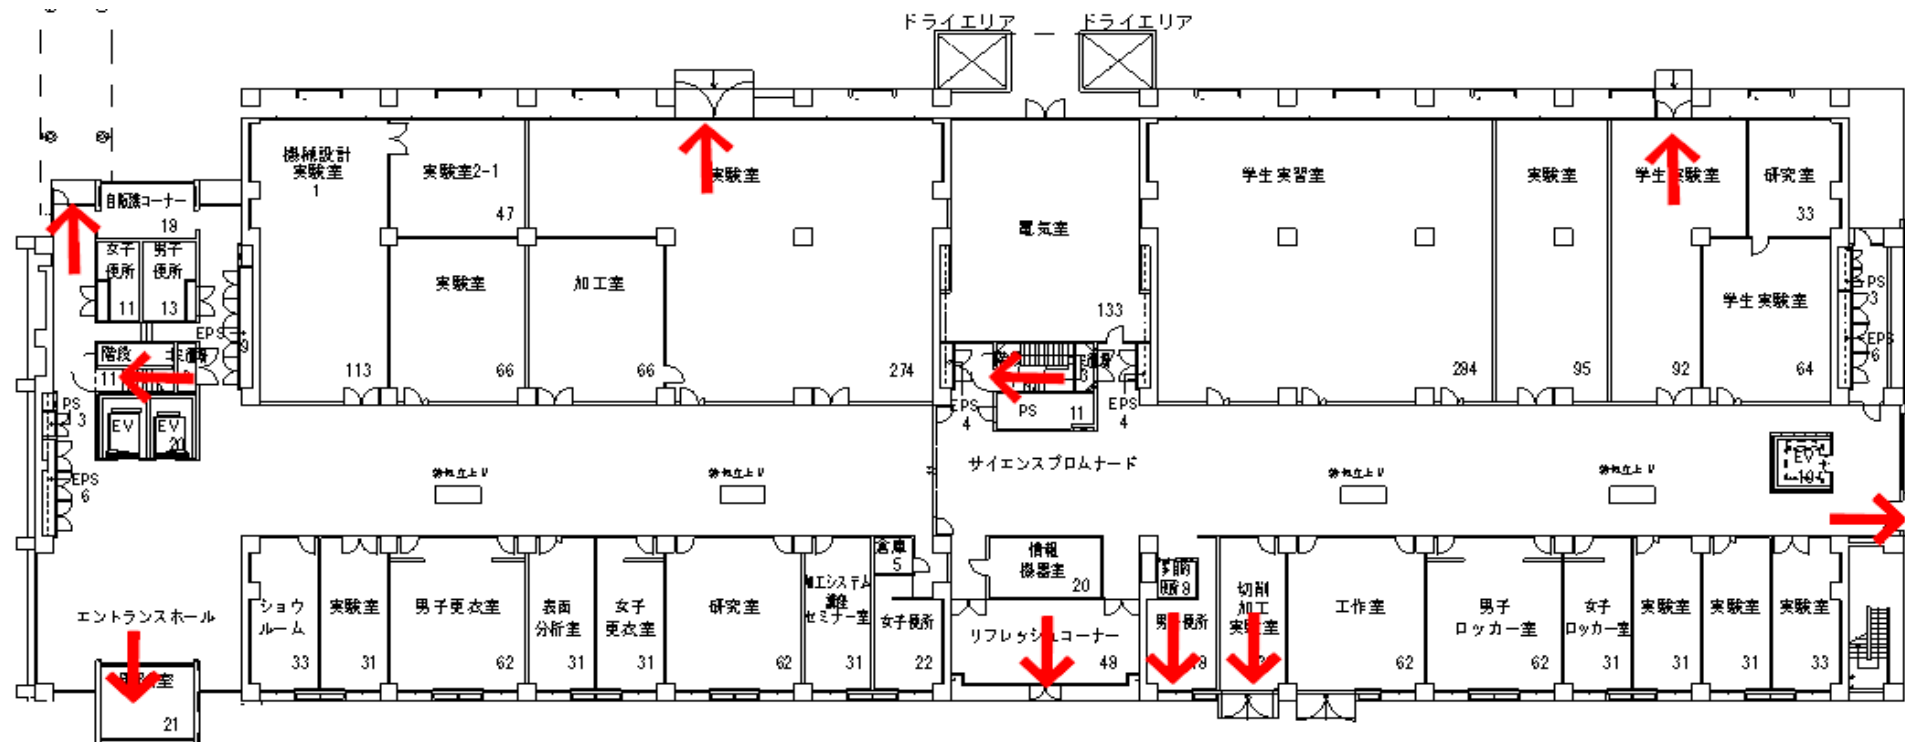

自然科学3号館1階

避難経路図


別図第1

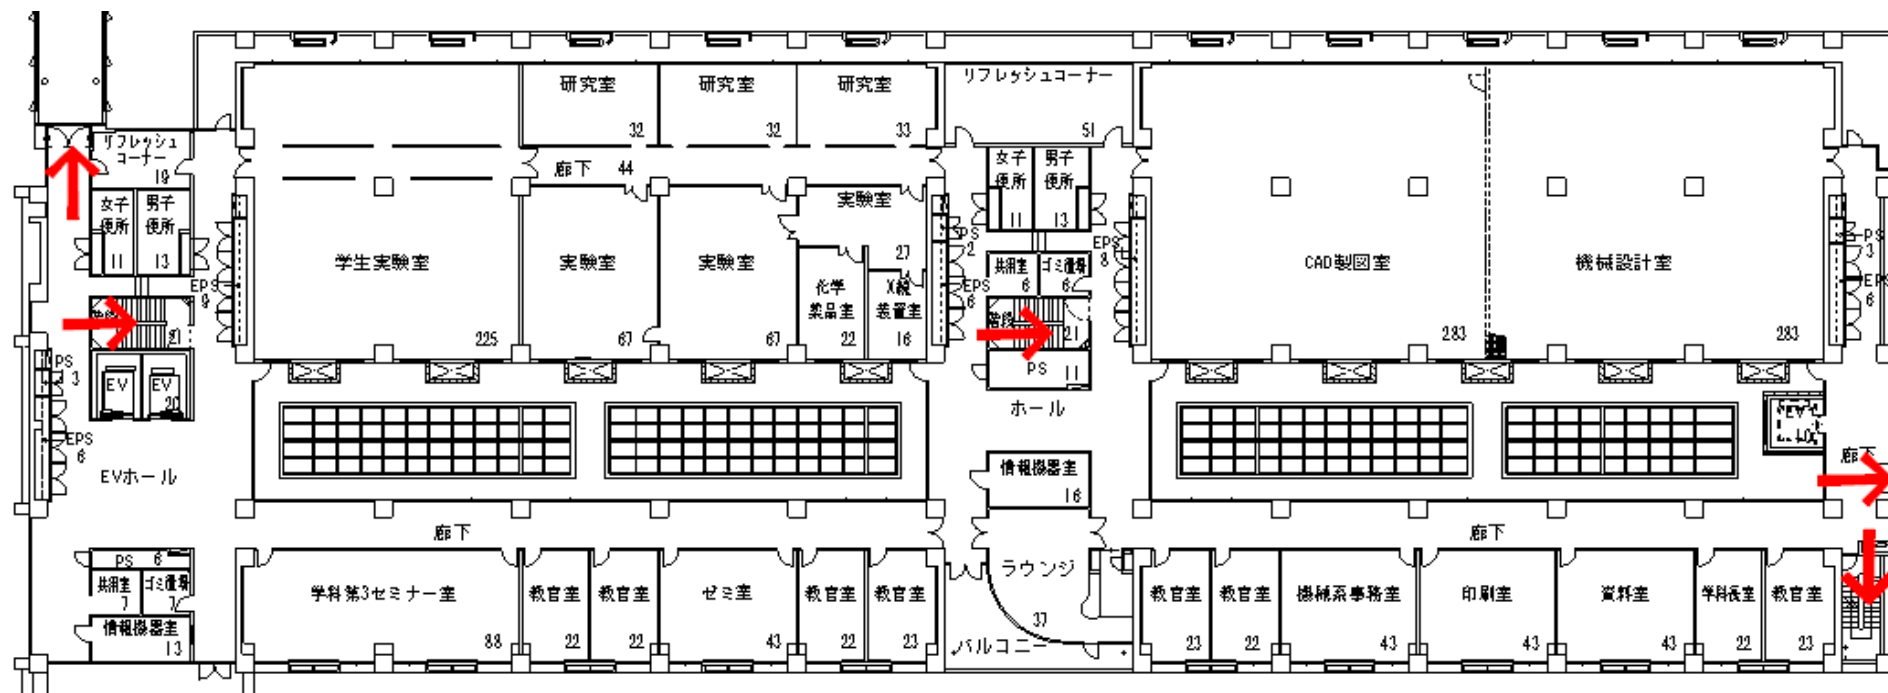

自然科学3号館2階

避難経路図


別図第1

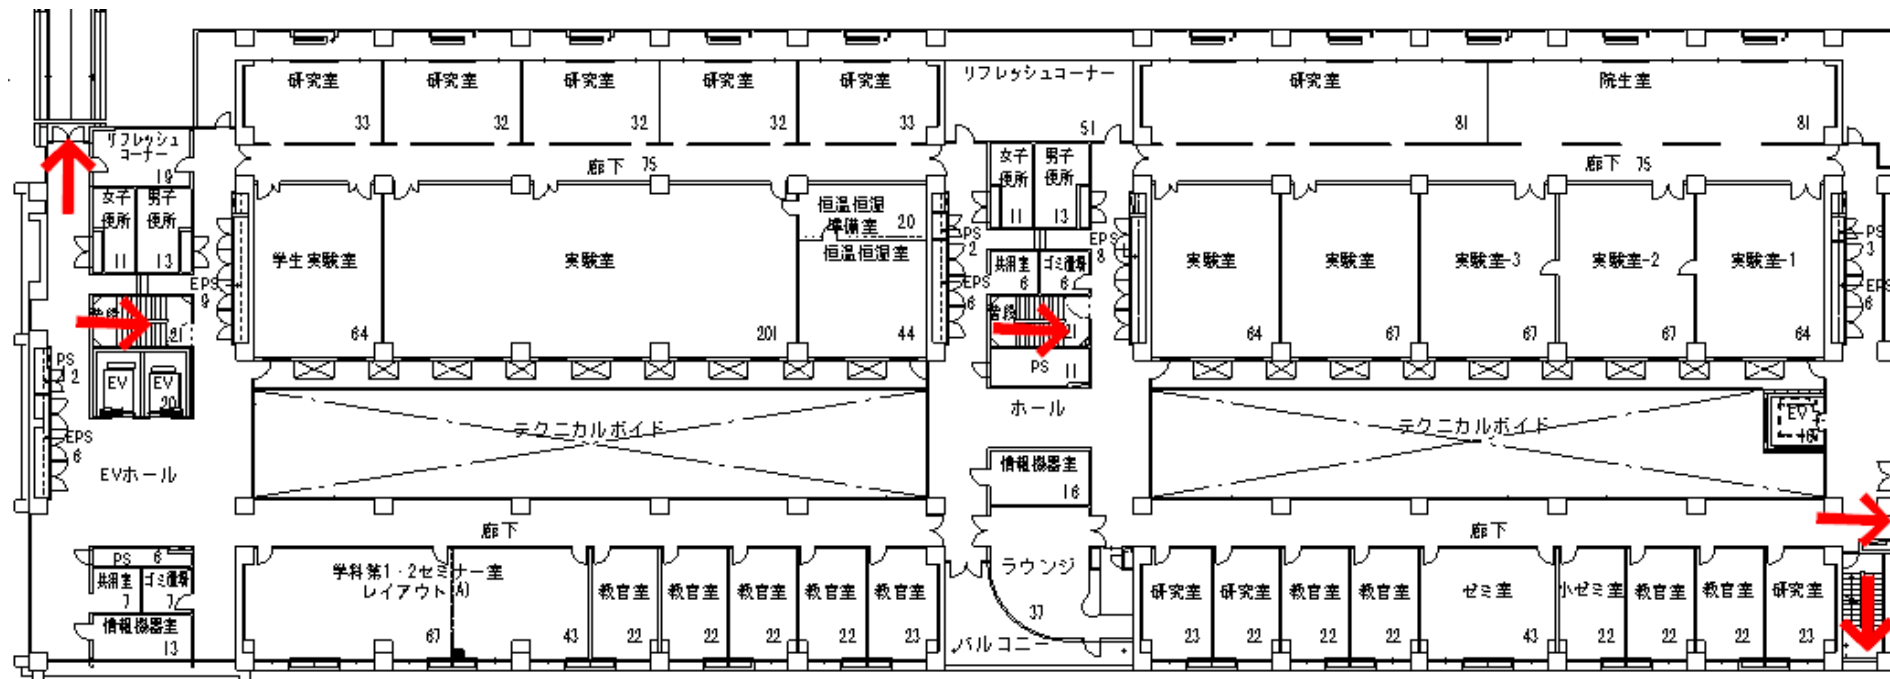

自然科学3号館3階


避難経路図

別図第1

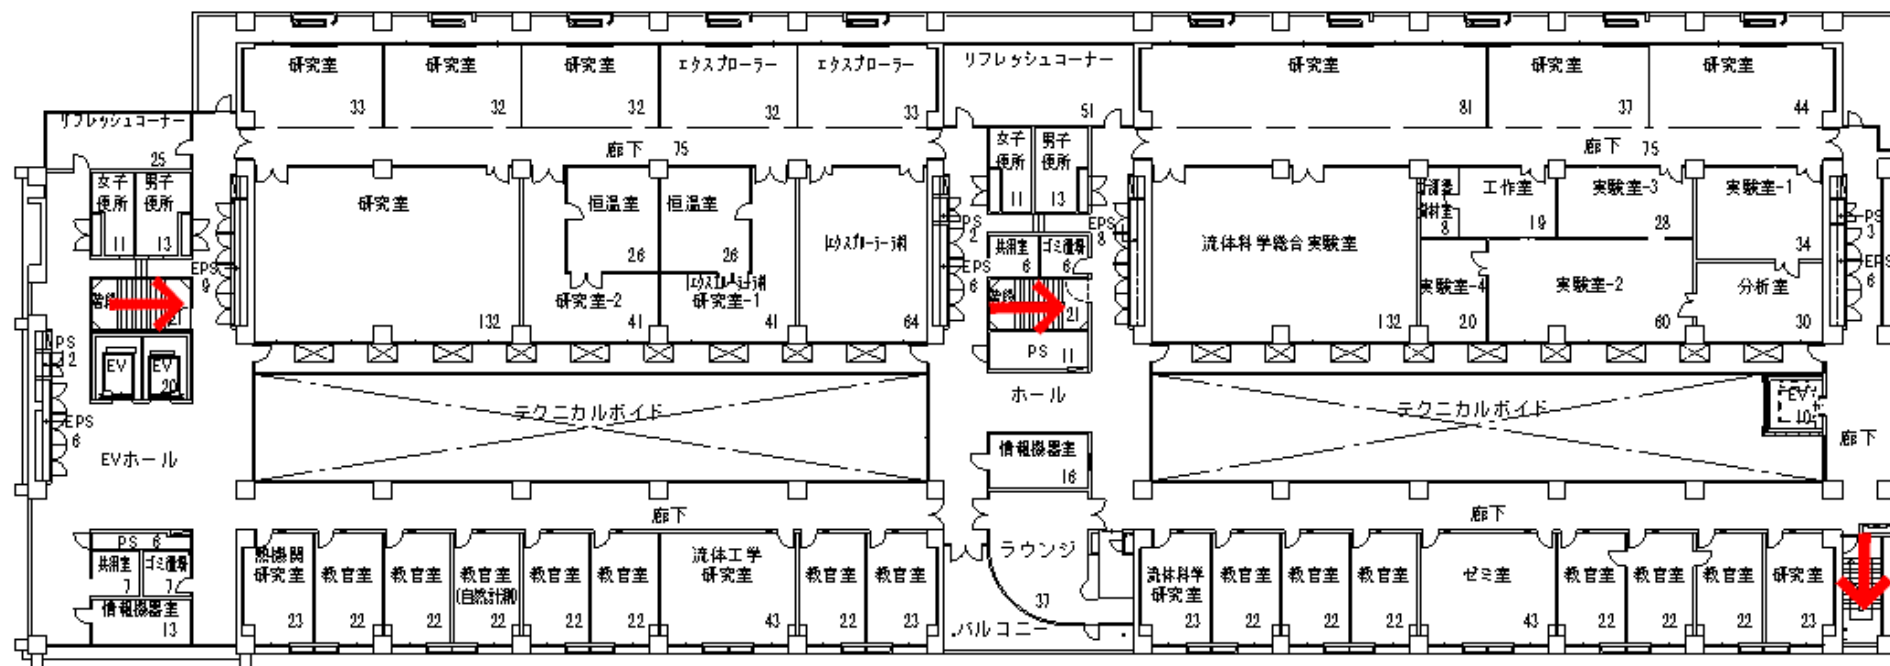


自然科学3号館4階

別図第1

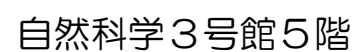

避難経路図


別図第1

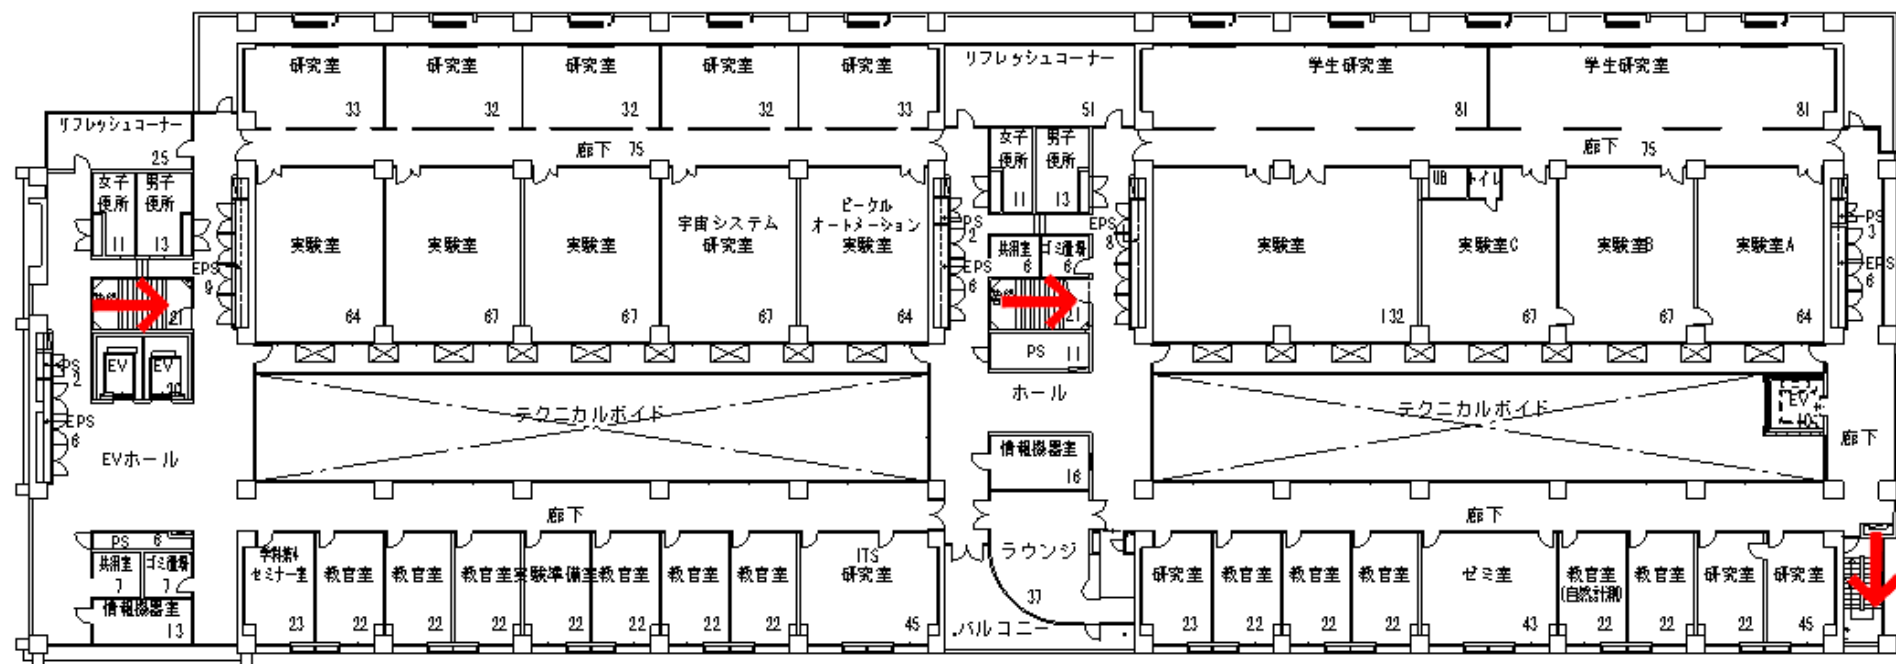

自然科学3号館6階





避難経路図

別図第1

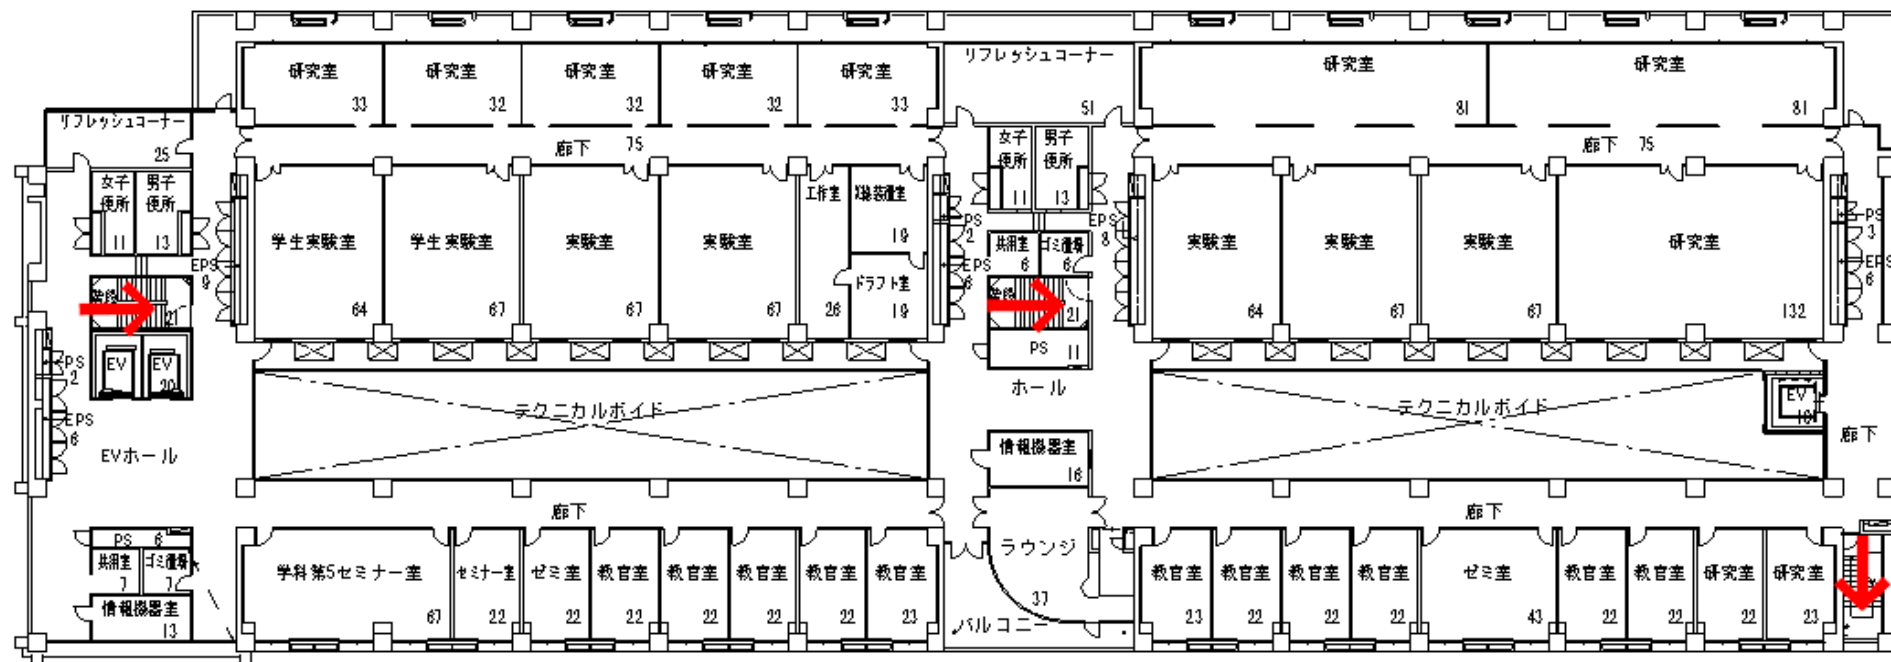


自然科学3号館7階

避難経路図

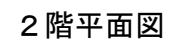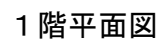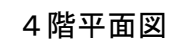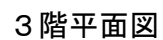


バイオマス・グリーンイノベーションセンター

避難経路図

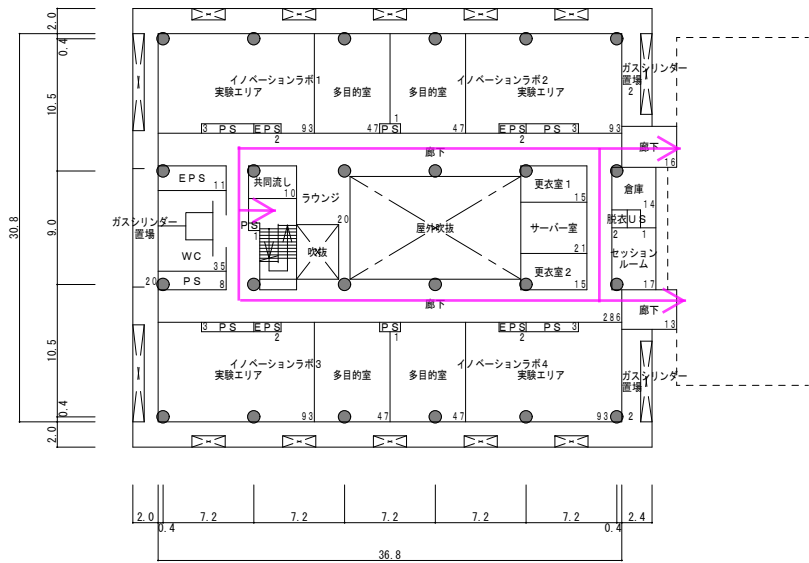


7階平面図

：避難経路

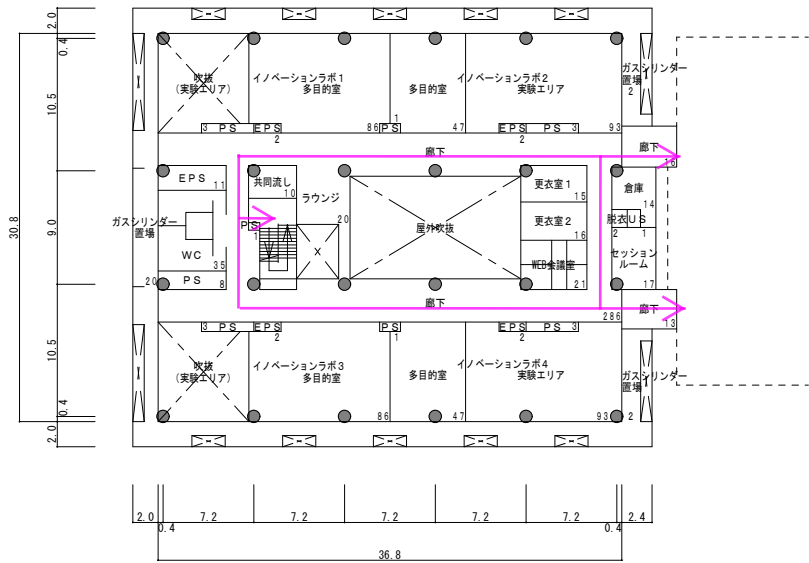


5階平面図

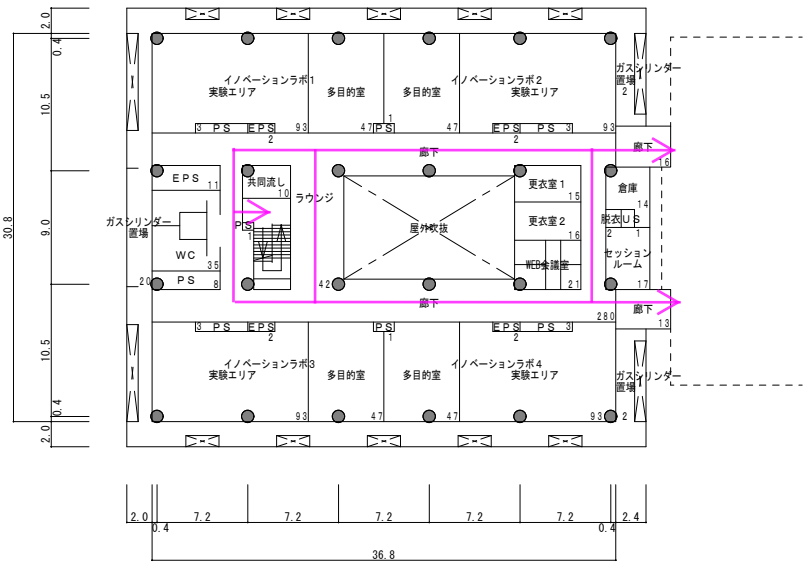

6階平面図

避難経路図


別図第1

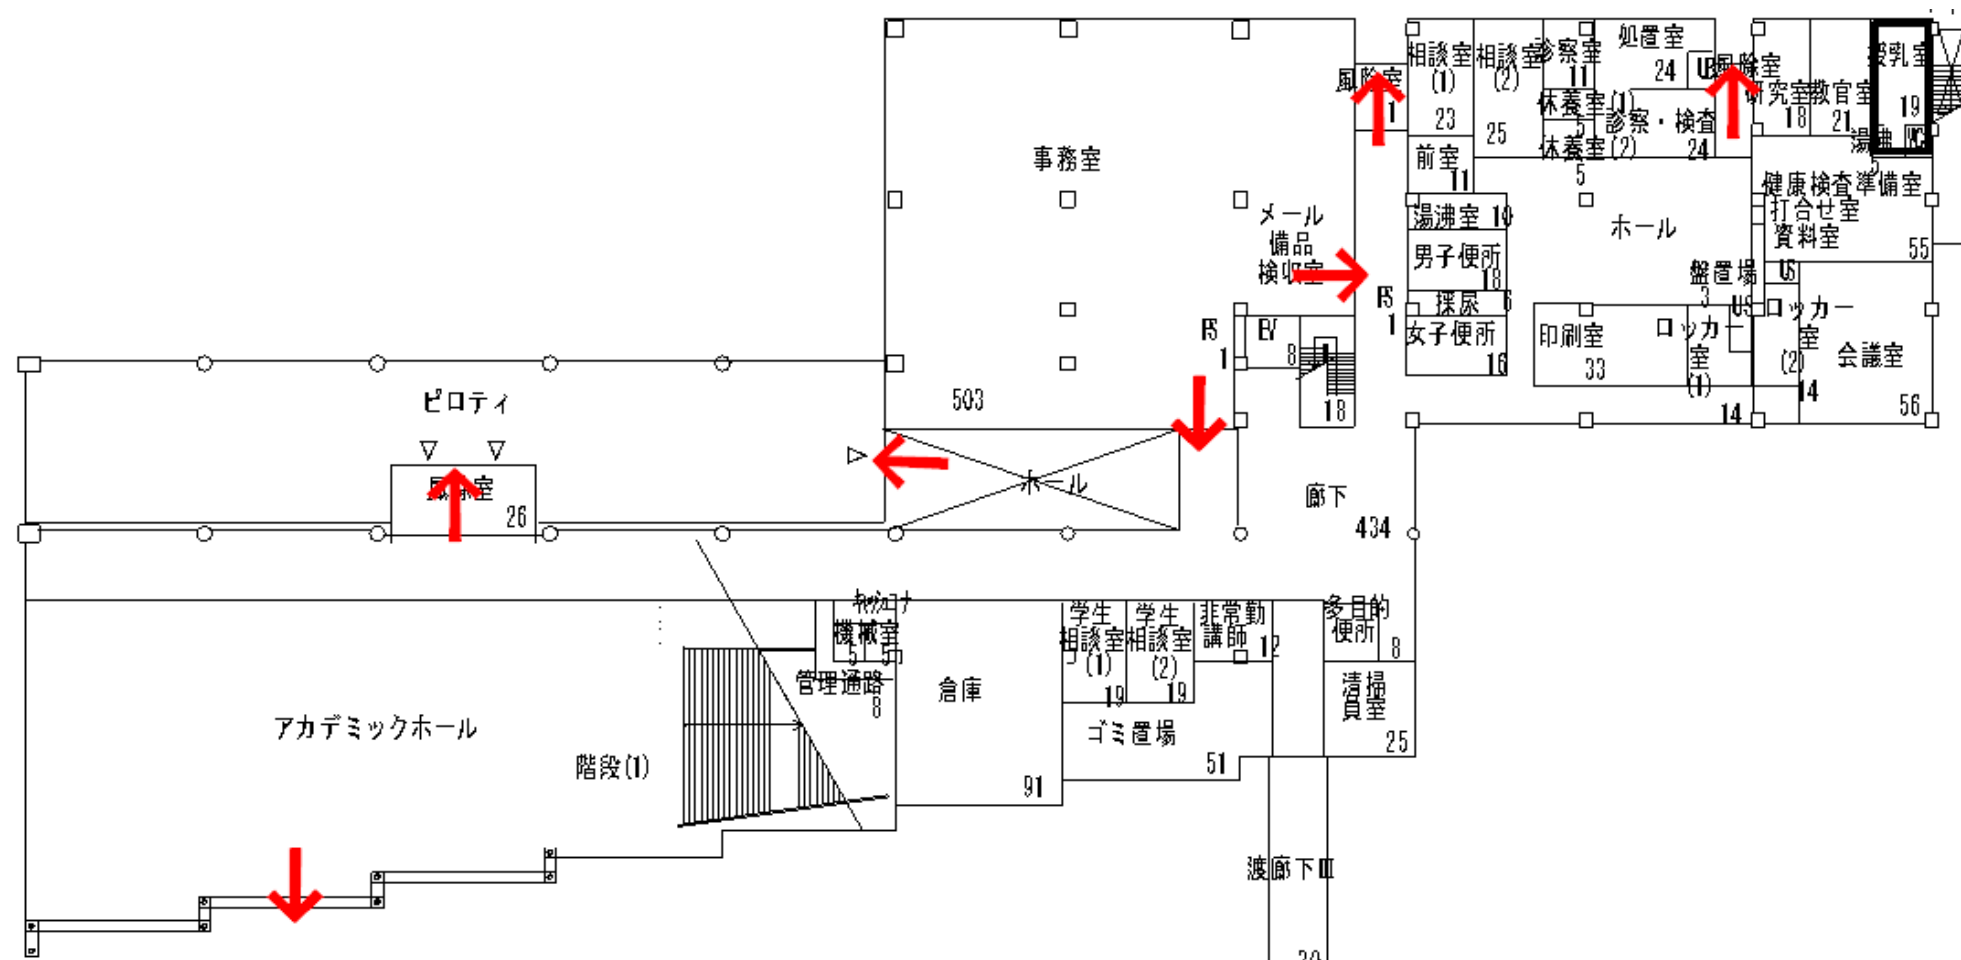

自然科学本館G2階

避難経路図


別図第1

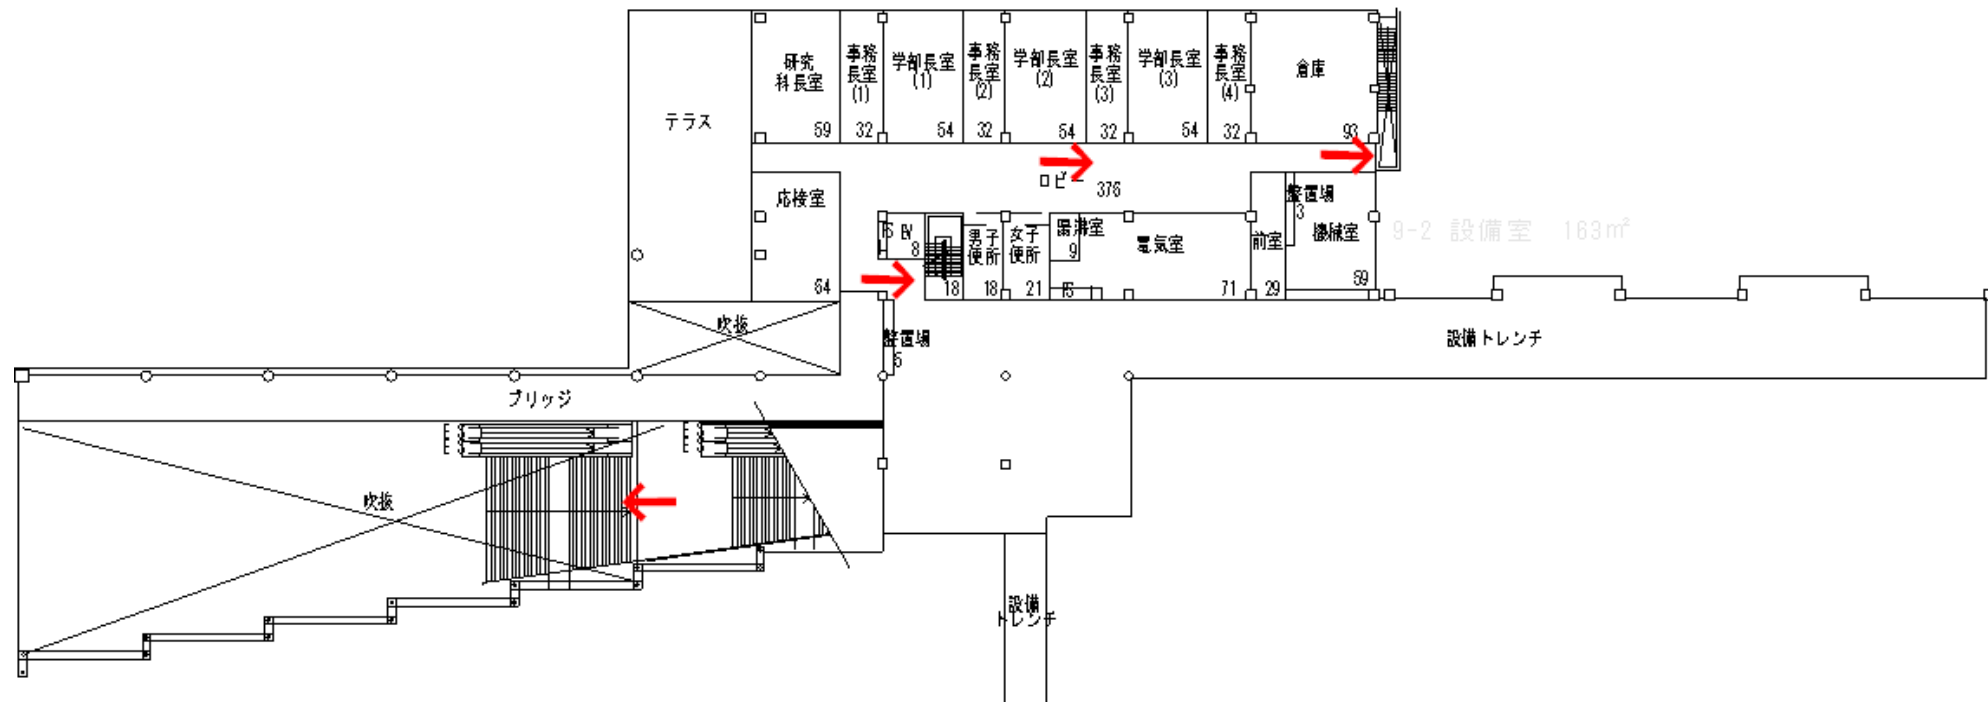

自然科学本館G1階

避難経路図


別図第1

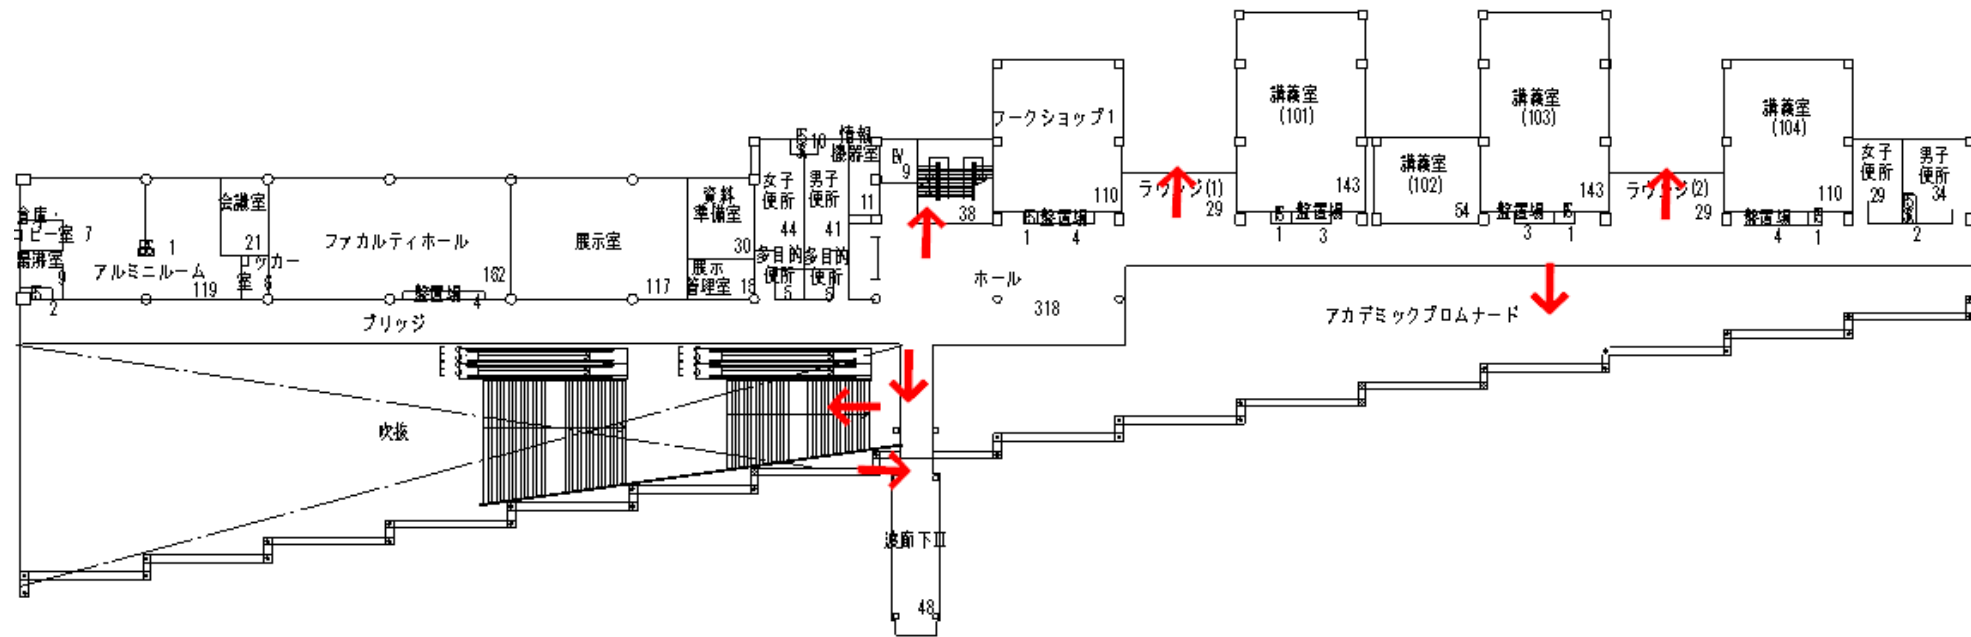

自然科学本館 1 階

避難経路図


別図第1

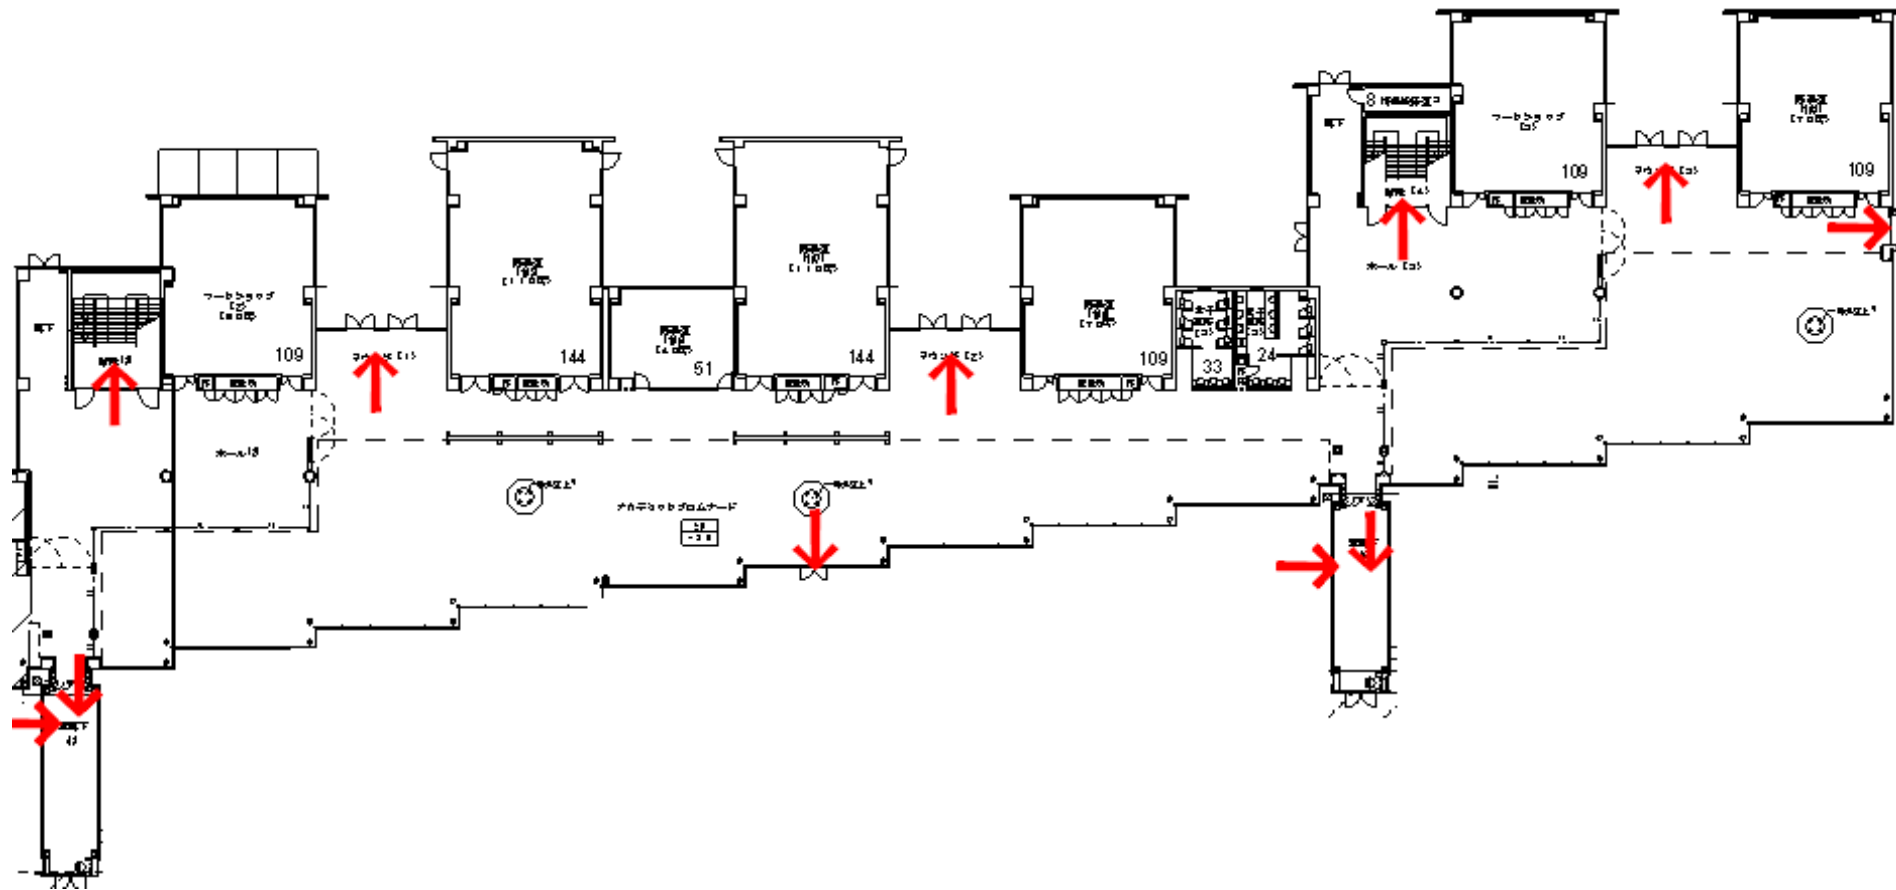

自然科学本館1階（増設部）

避難経路図


別図第1

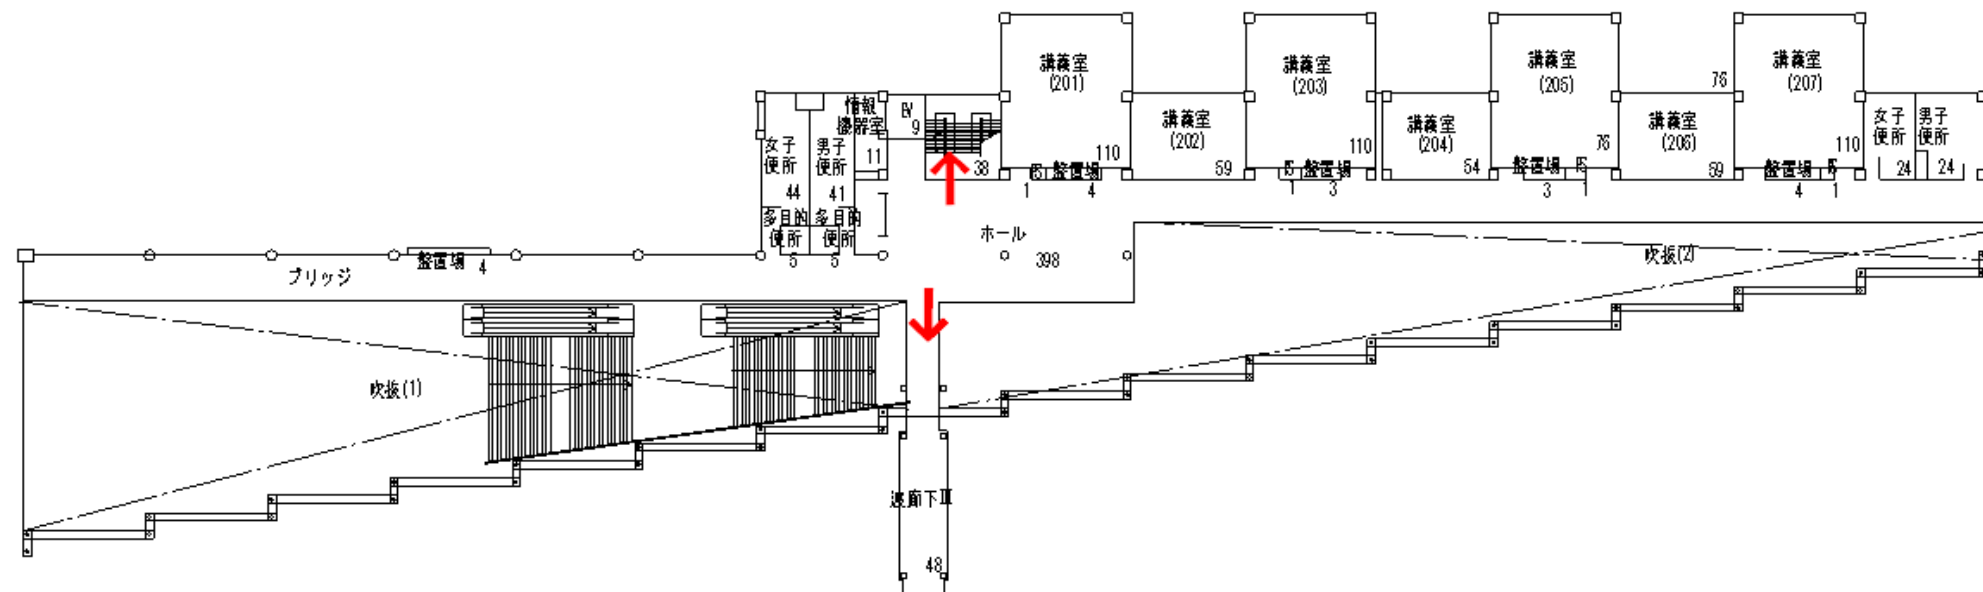

自然科学本館2階

避難経路図


別図第1

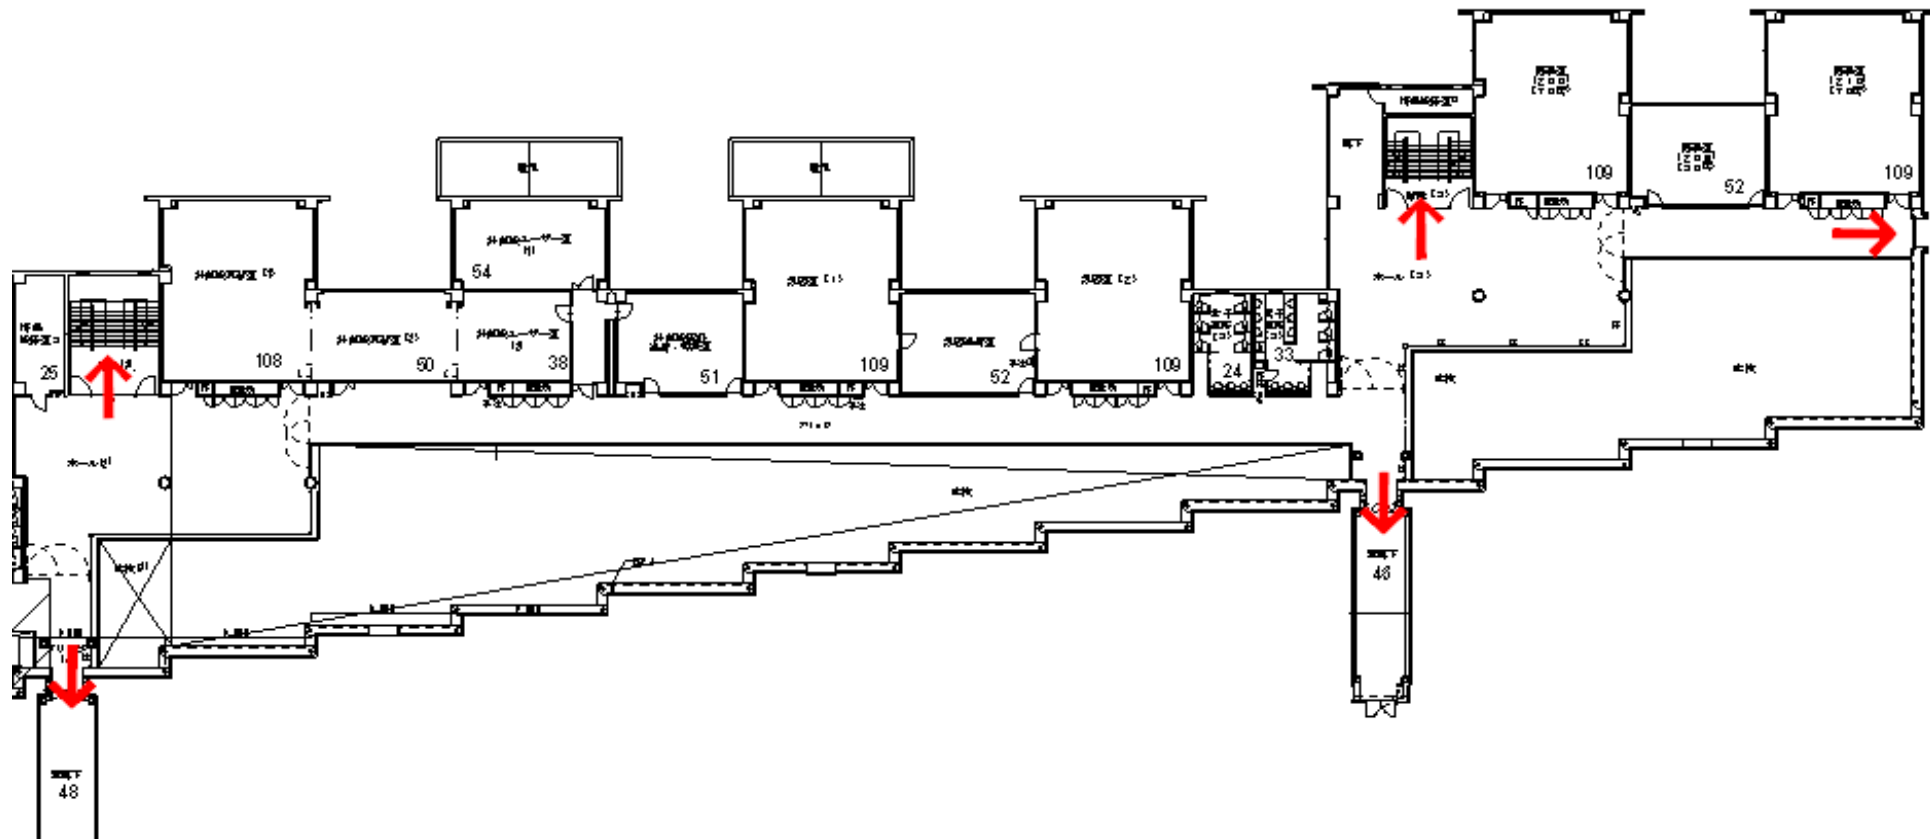

自然科学本館2階（増設部）

避難経路図


別図第1

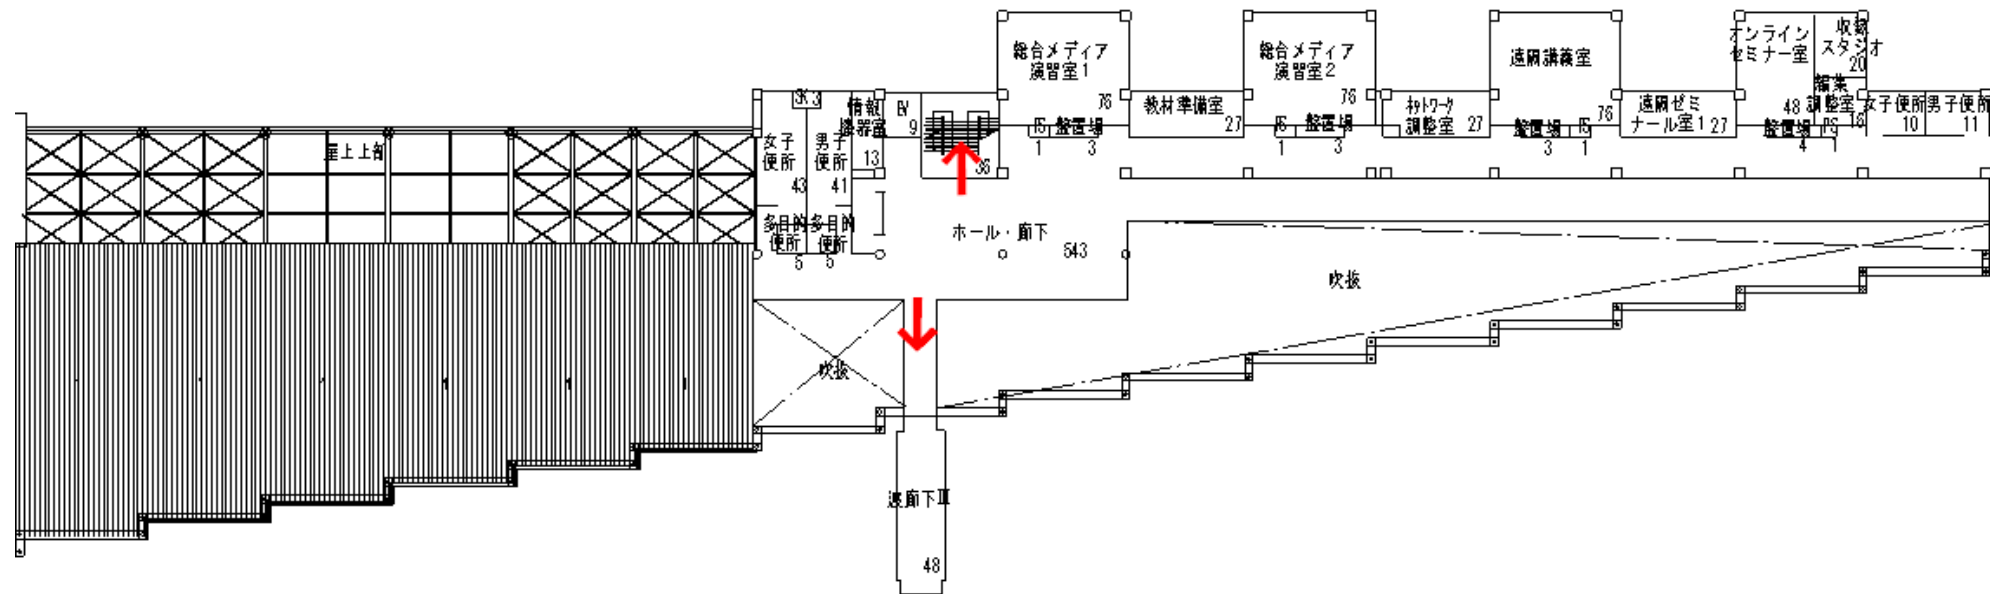

自然科学本館3階

避難経路図


別図第1

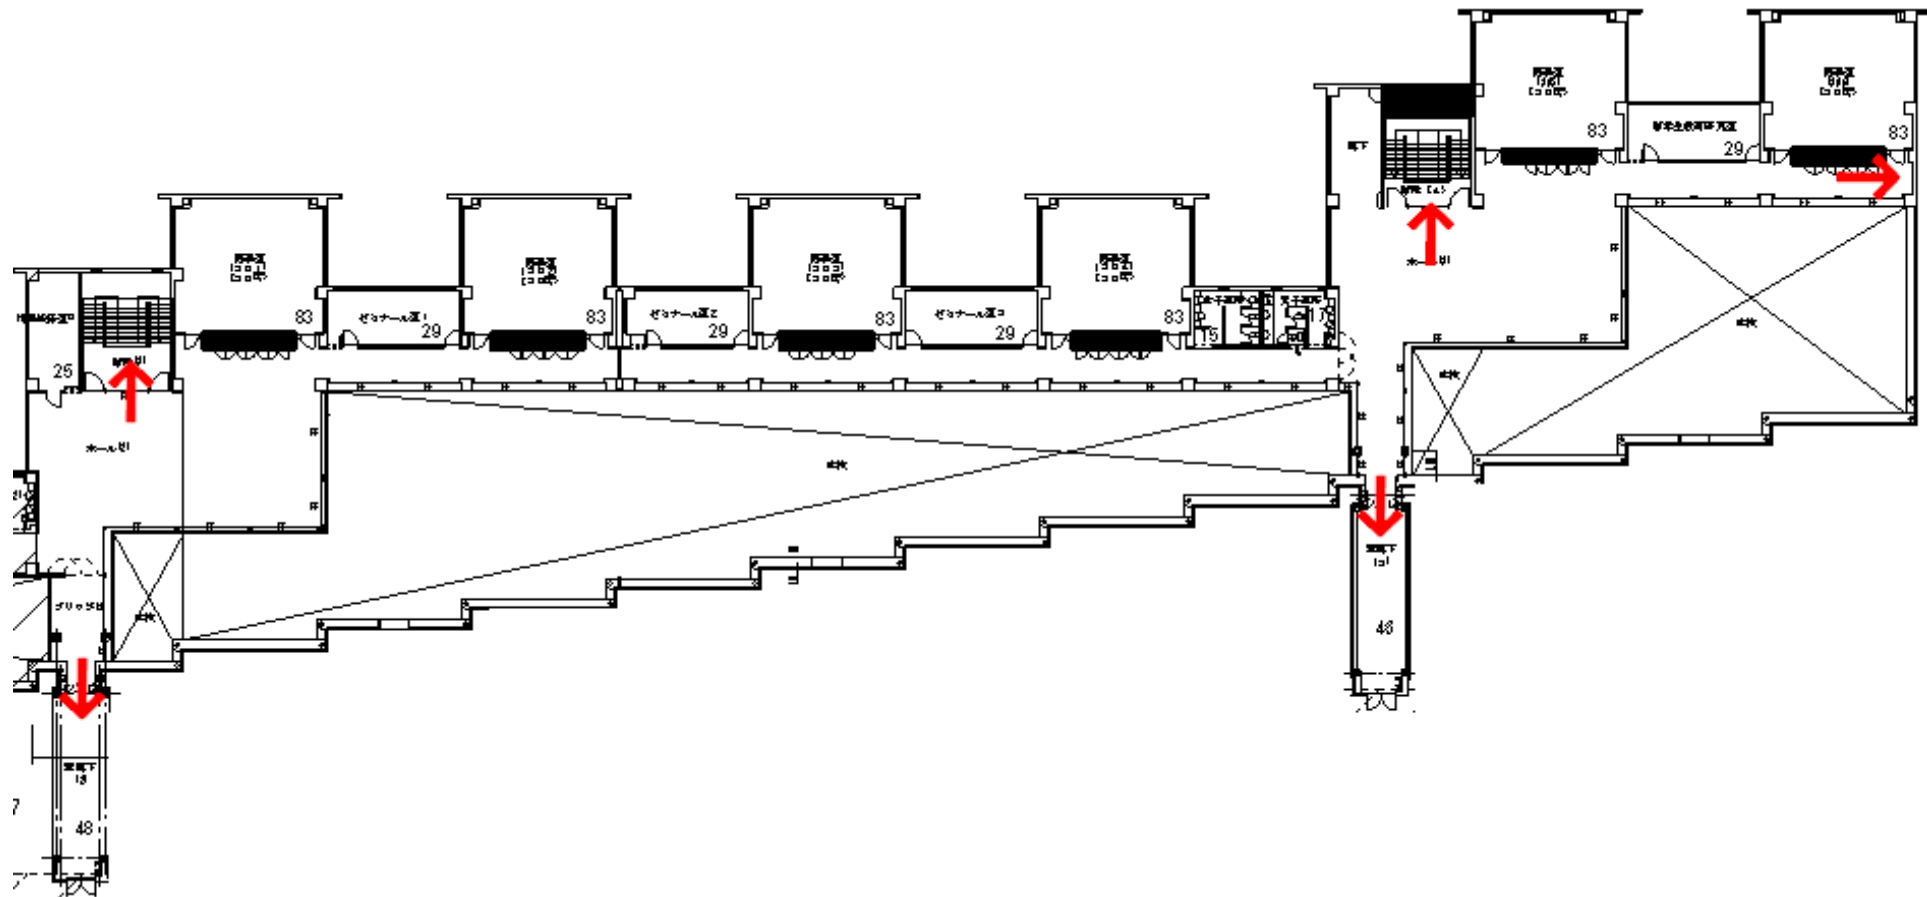

自然科学本館3階（増設部）


避難経路図

別図第1

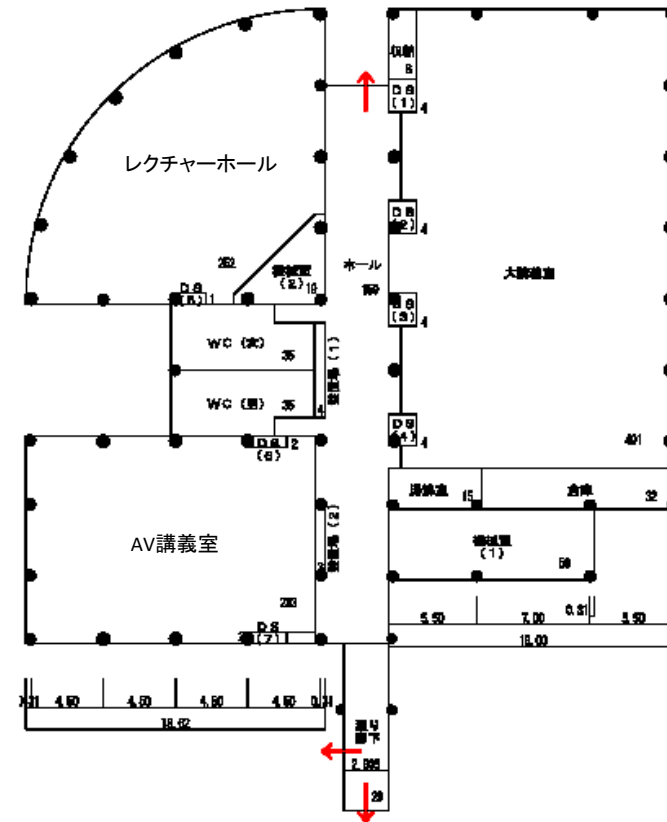


避難経路図

別図第1

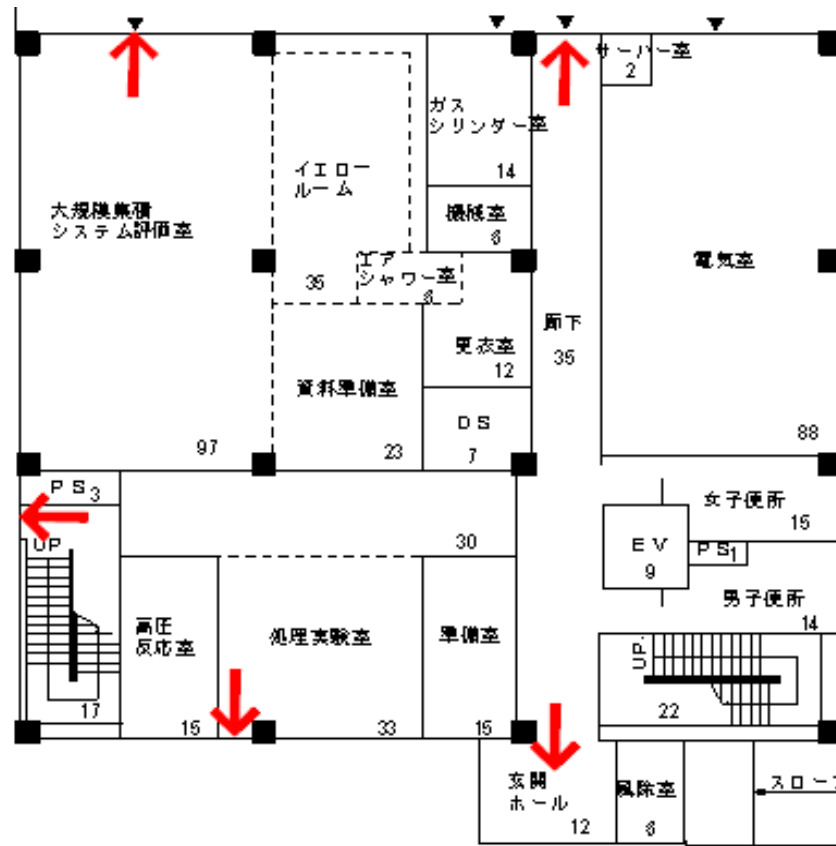


VBL・ハードラボ1 1階

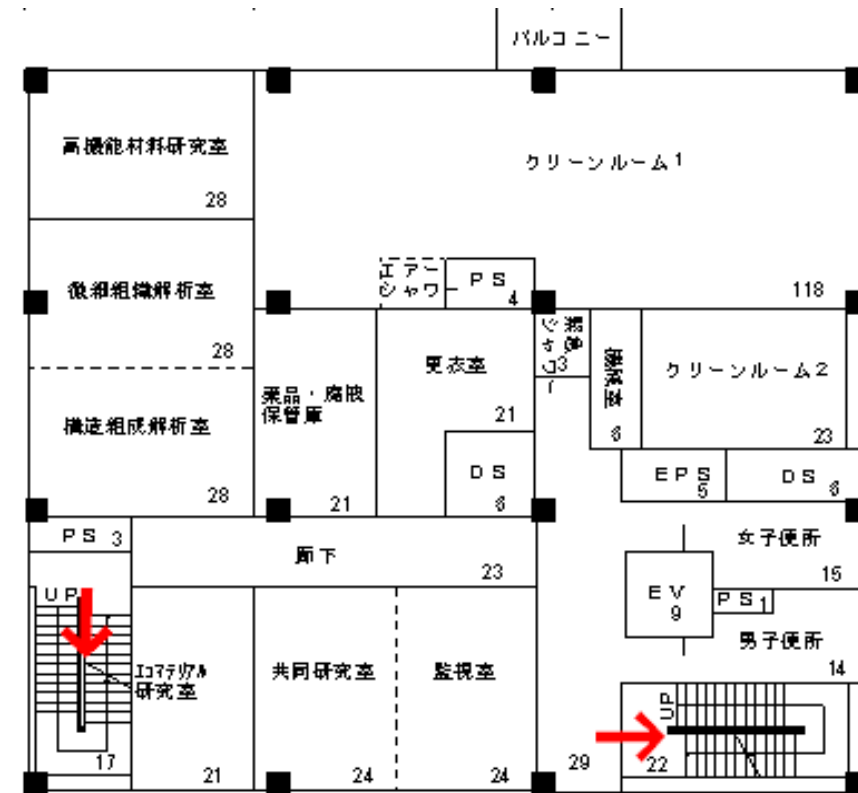


VBL・ハードラボ1 2階

避難経路図

別図第1

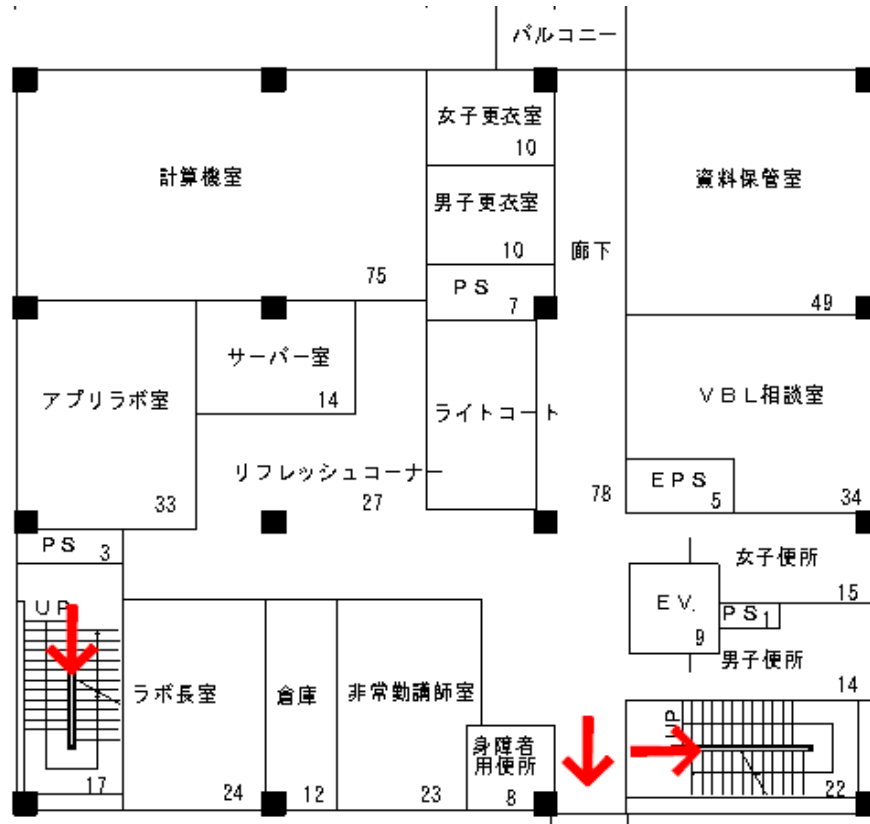


VBL・ハードラボ1 3階

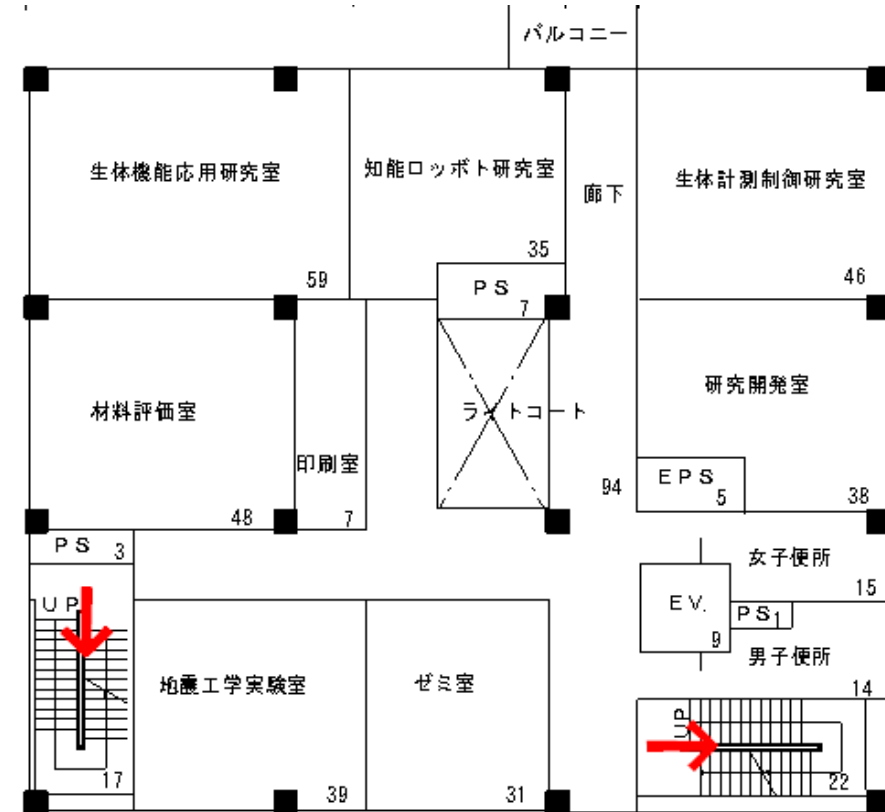

VBL・ハードラボ1 4階

避難経路図


別図第1

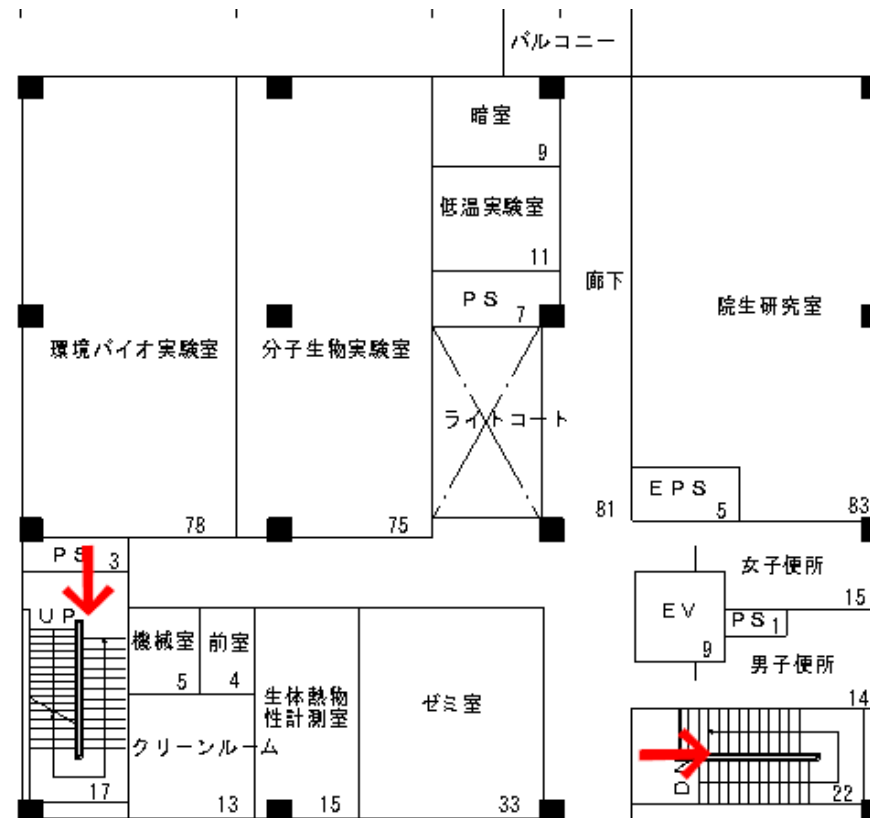

VBL・ハードラボ1 5階

避難経路図

別図第1

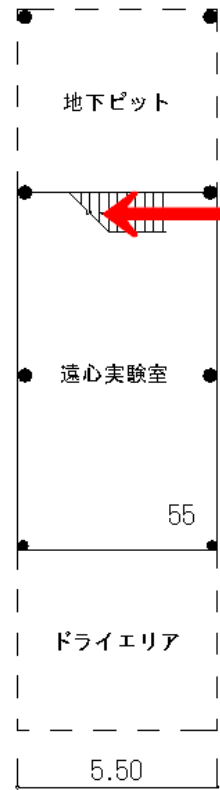


ハードラボ2 地下1階



ハードラボ2 1階

避難経路図


別図第1

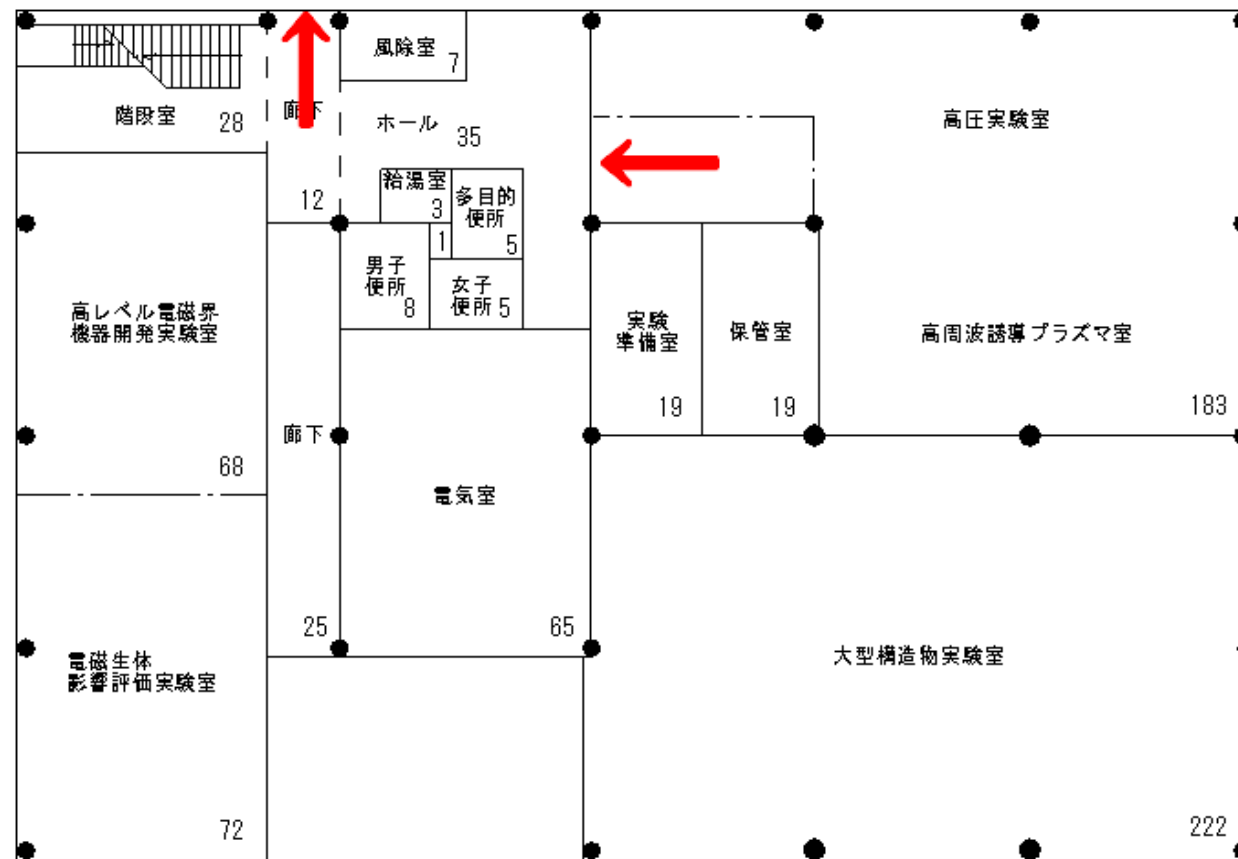

ハードラボ3 1階

避難経路図


別図第1

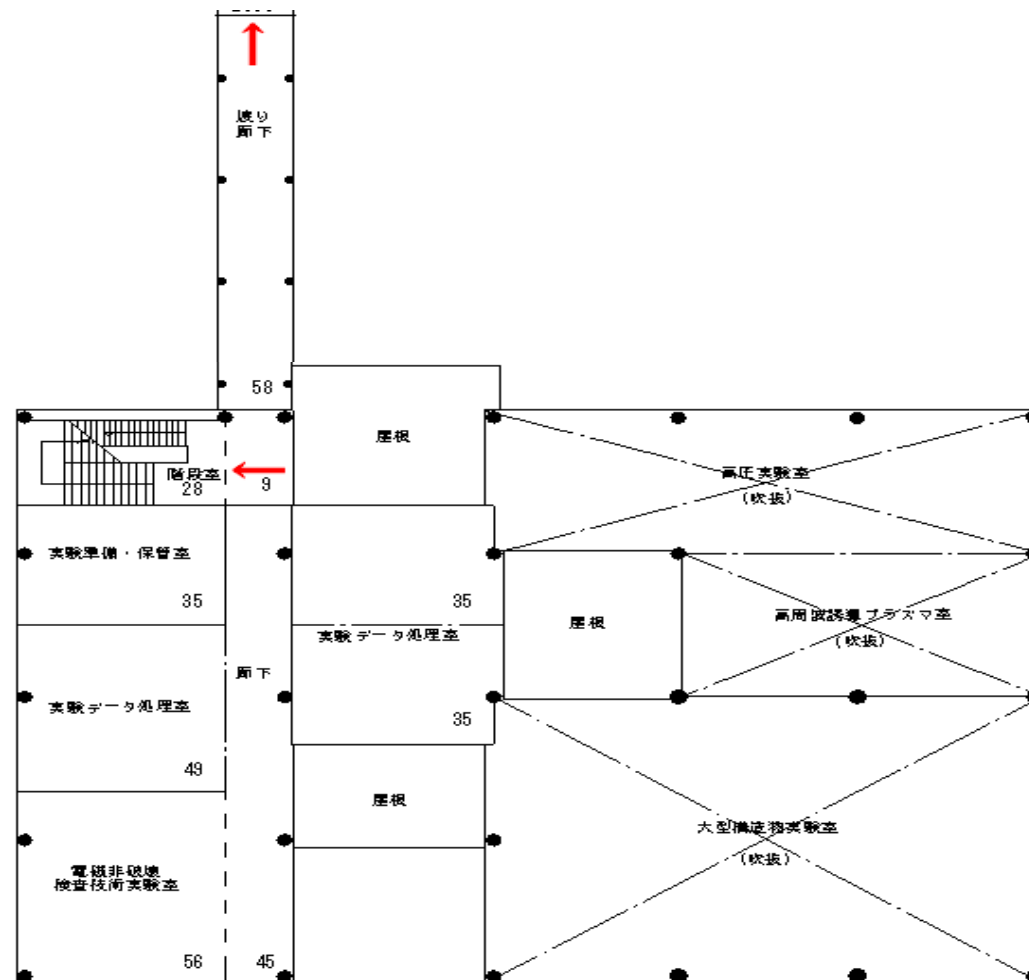

ハードラボ3 2階

避難経路図


別図第1

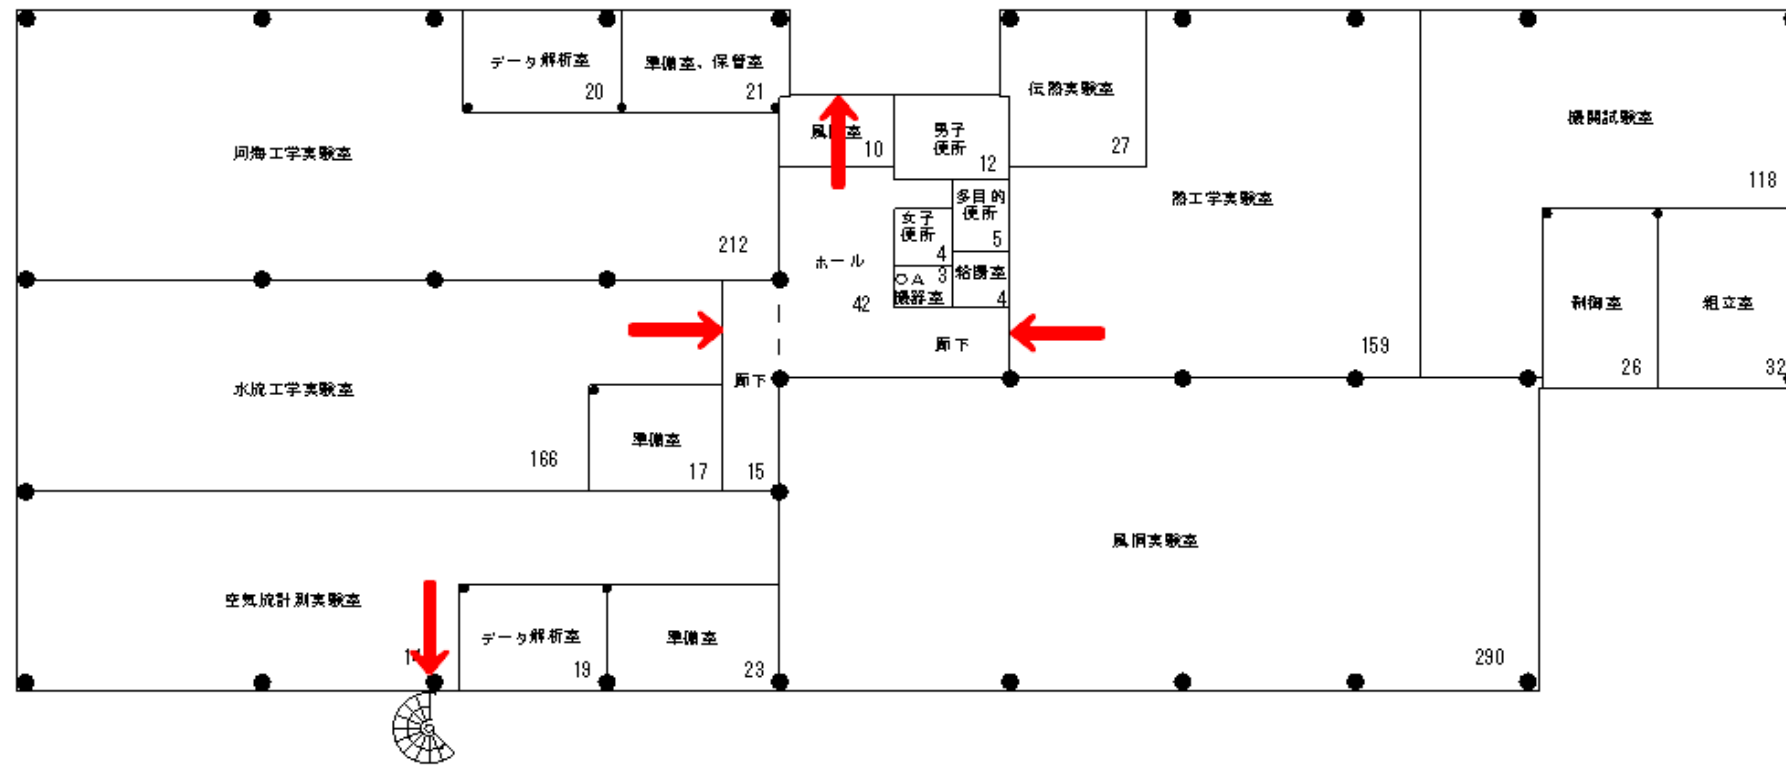

ハードラボ4 1階

避難経路図


別図第1

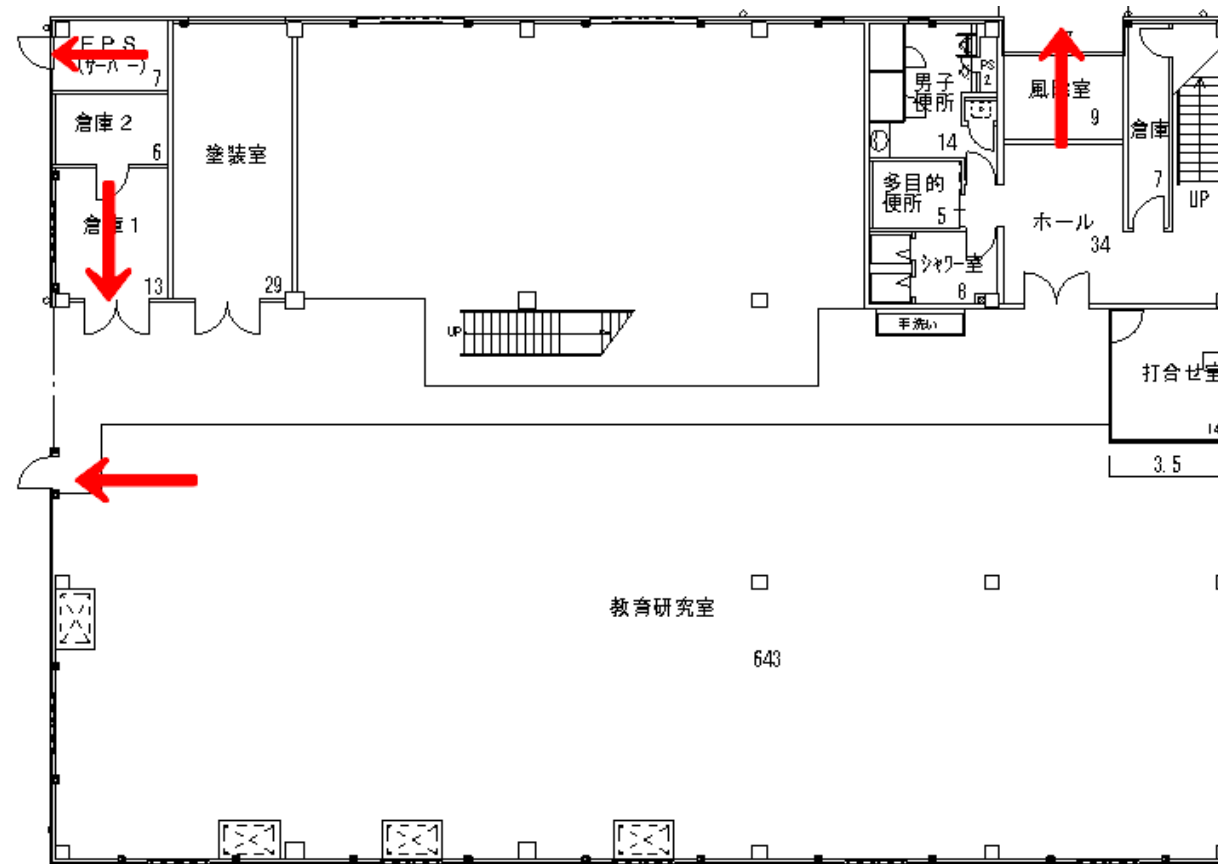

技術支援センター 1 階

避難経路図


別図第1

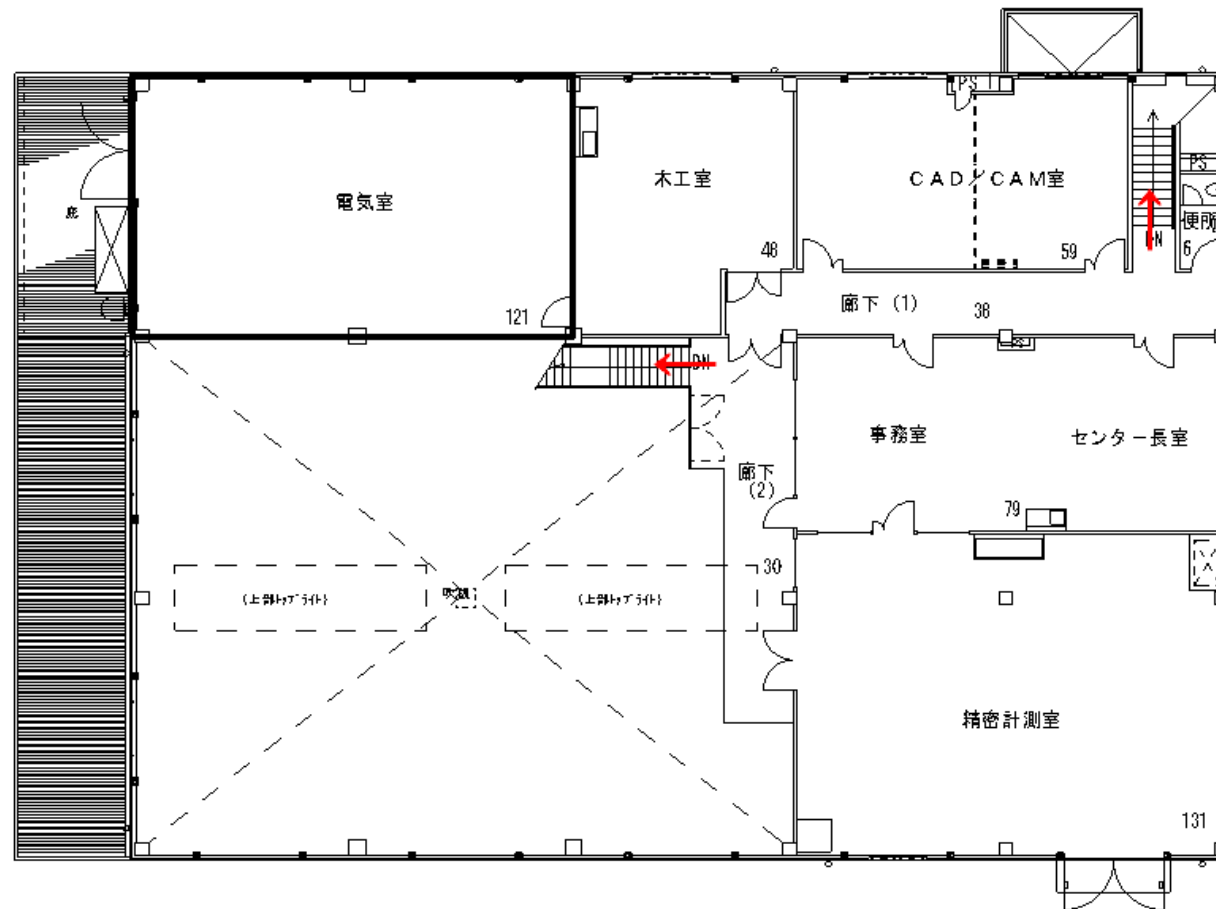

技術支援センター 2階

避難経路図


別図第1

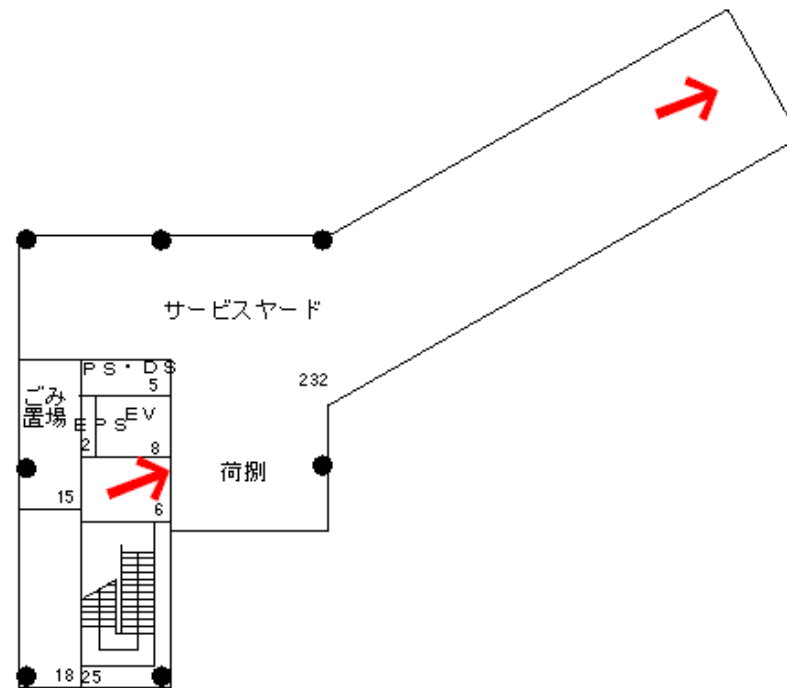

自然科学系図書館棟G3階

避難経路図

別図第1

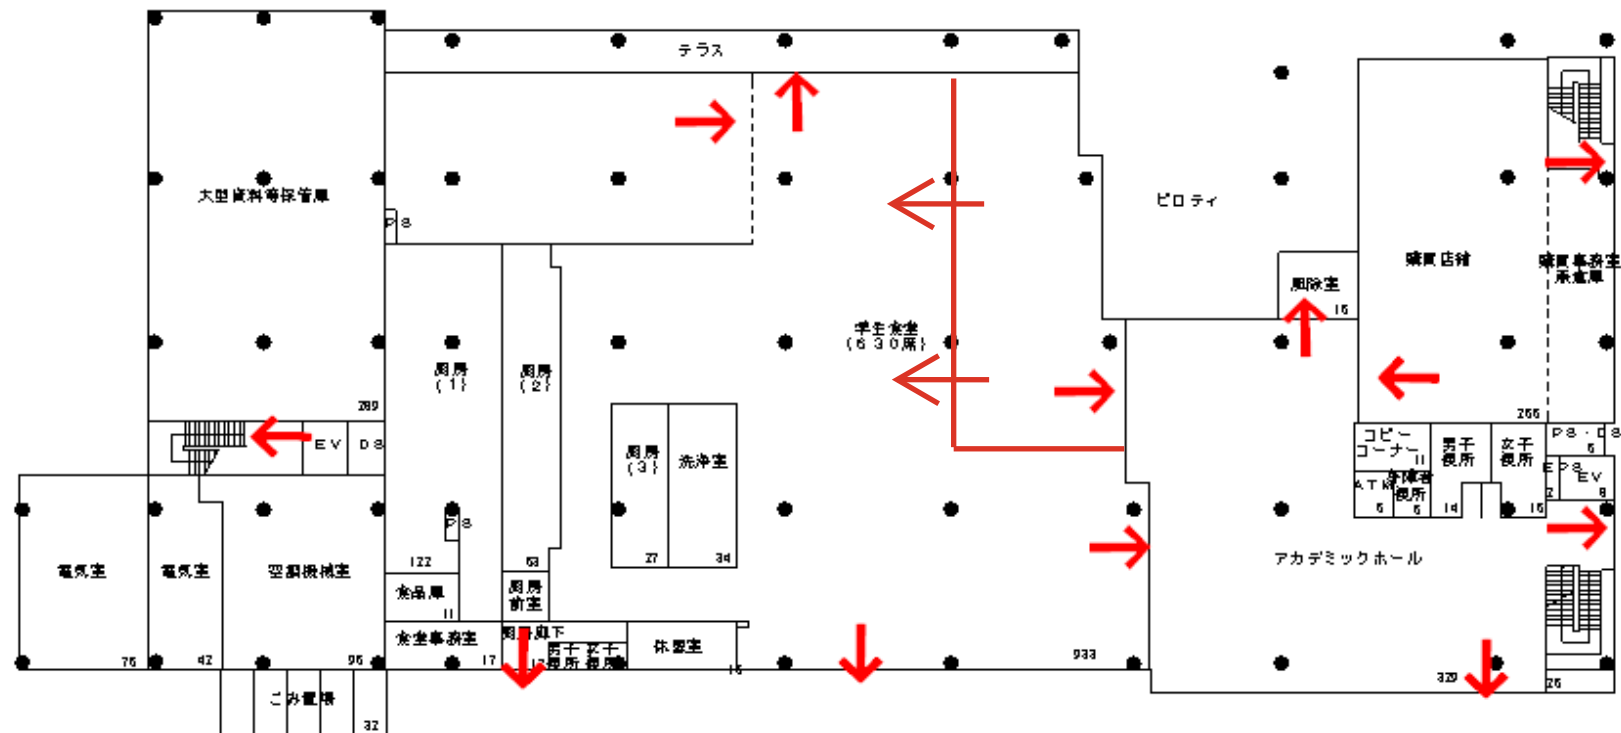


自然科学系図書館棟G2階

別図第1




別図第1

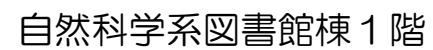

避難経路図

別図第1

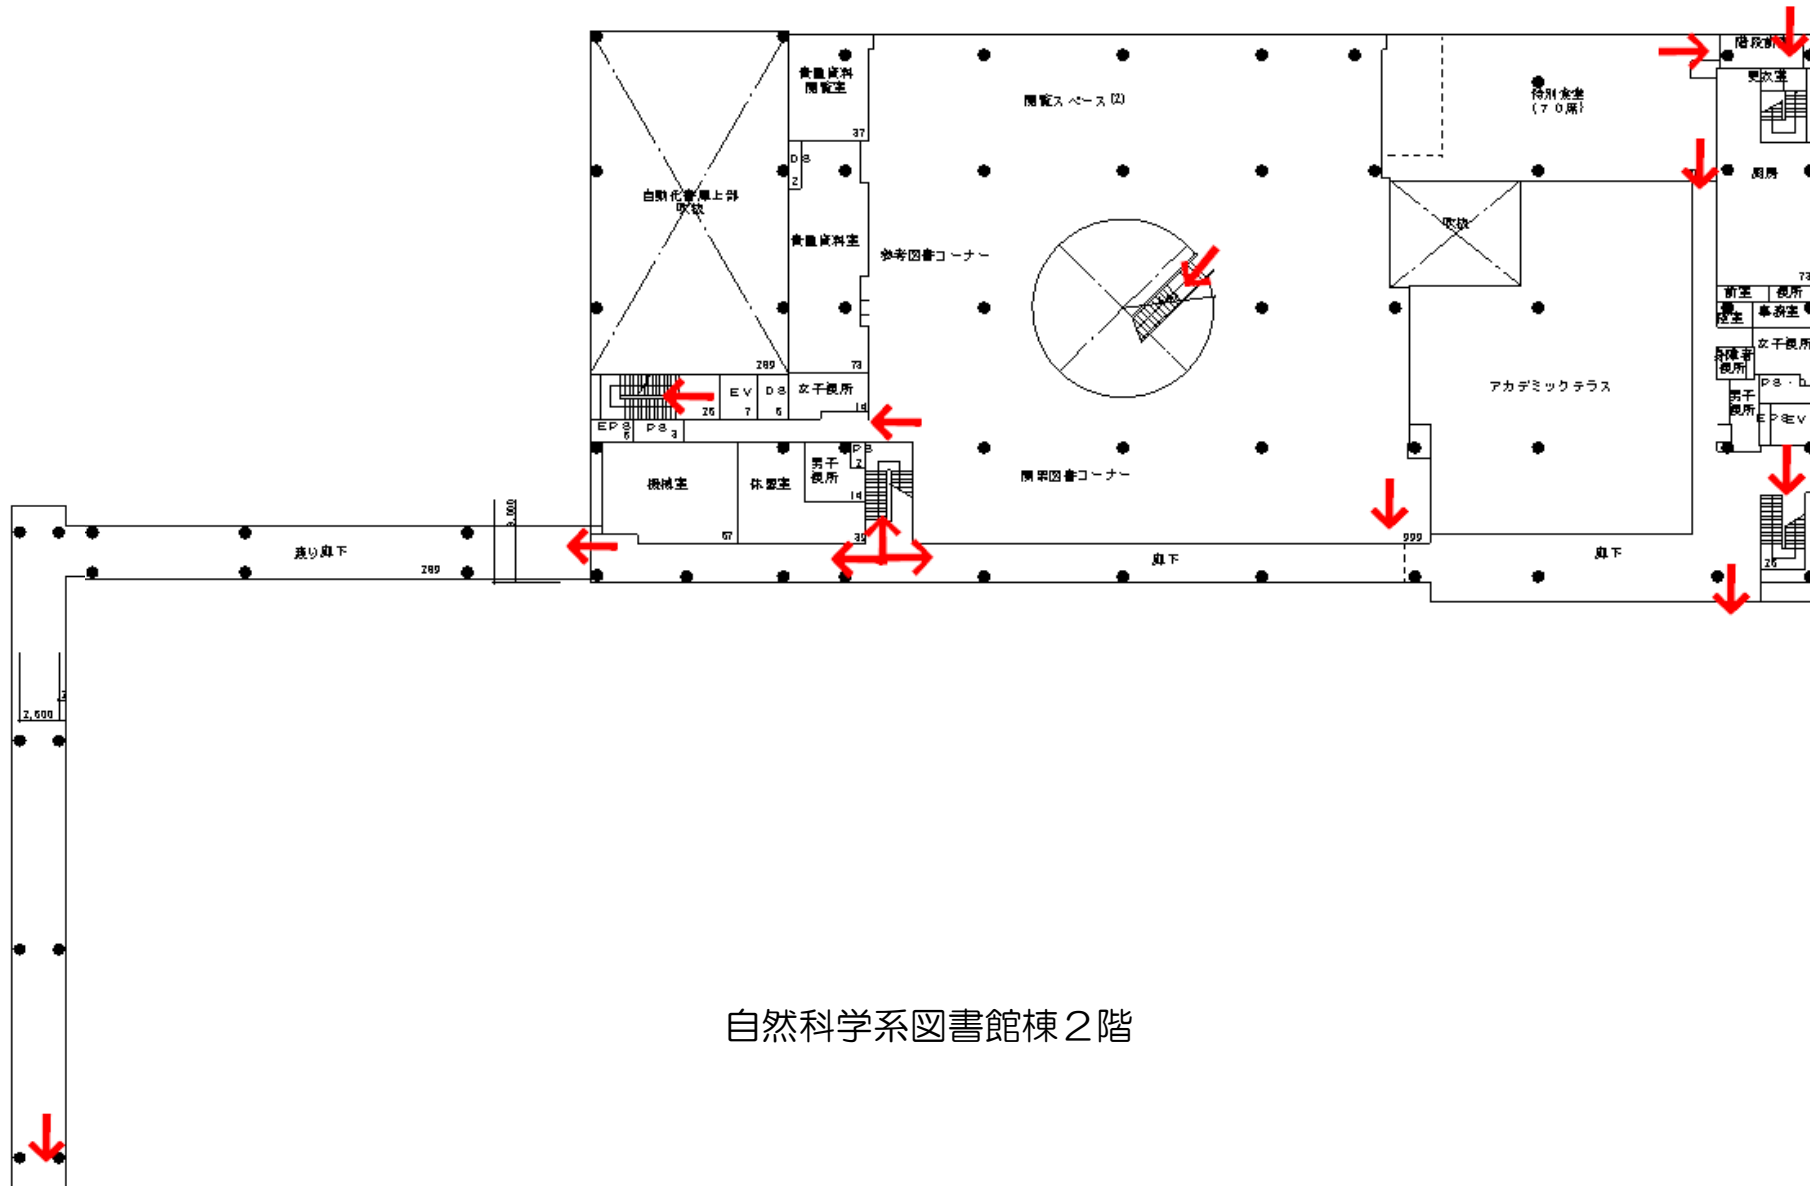

自然科学系図書館棟2階

避難経路図


別図第1




薬品庫

避難経路図

別図第1

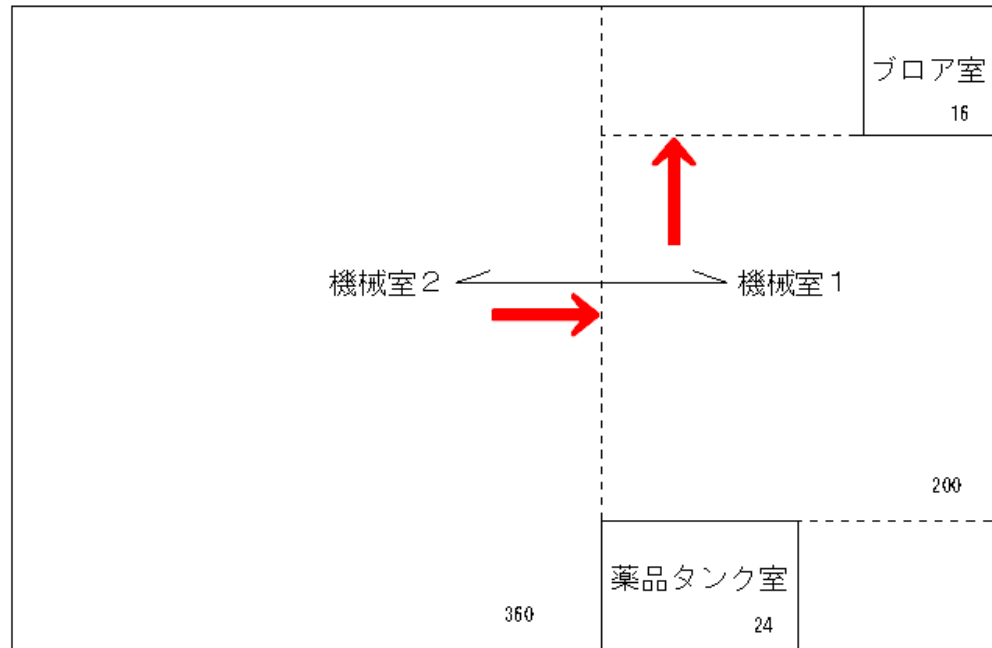


実験排水モニター棟 地下1階

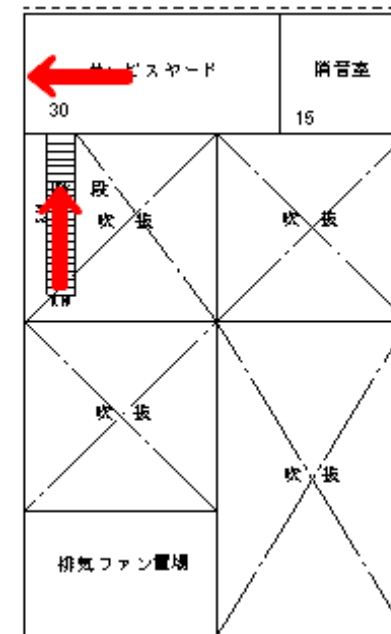

実験排水モニター棟 1階

避難経路図

別図第1

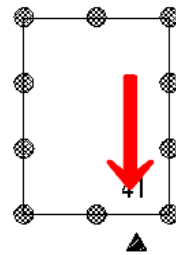


薬用植物園倉庫

避難経路図



避難経路図


別図第1

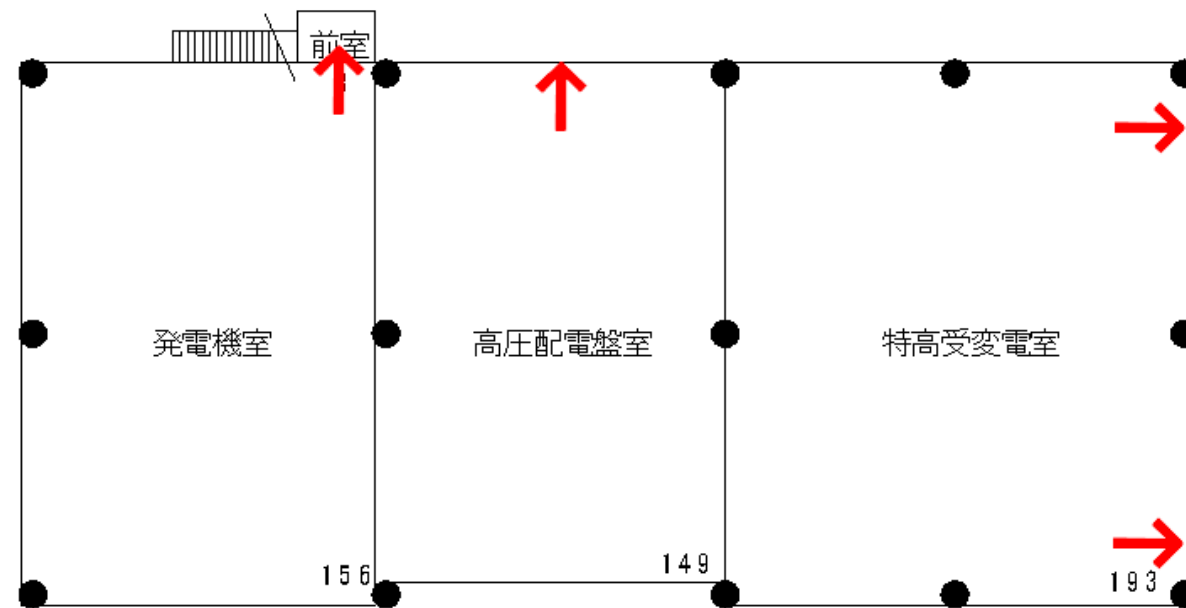

特高受変電室

避難経路図


別図第1

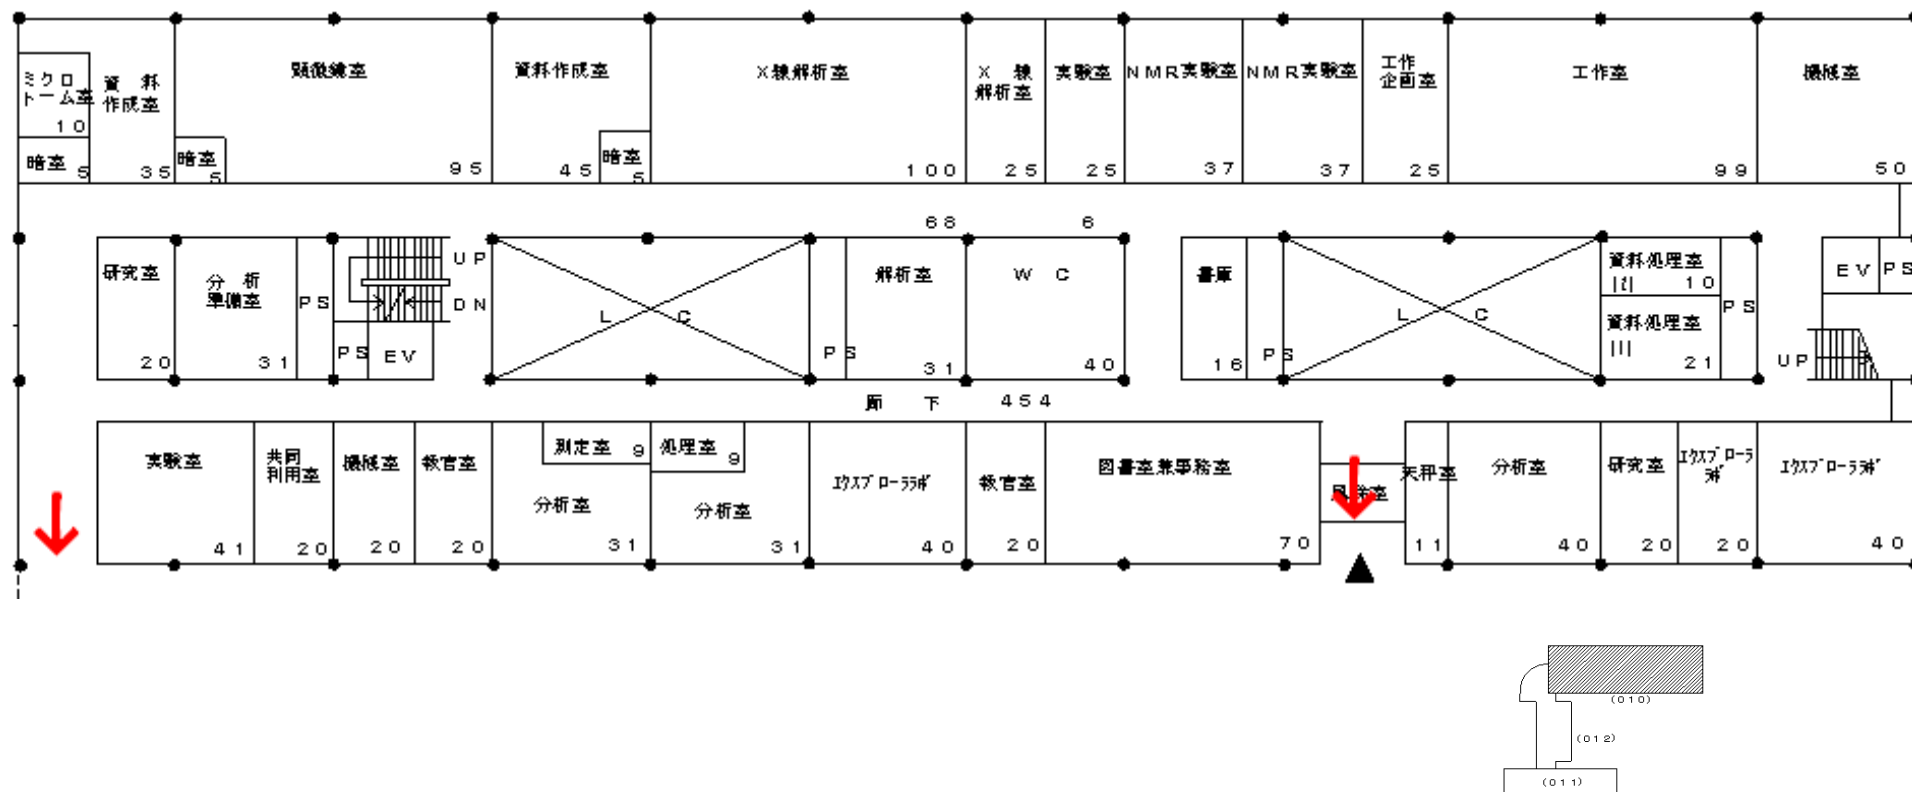

自然科学5号館（研究棟）1階

避難経路図


別図第1

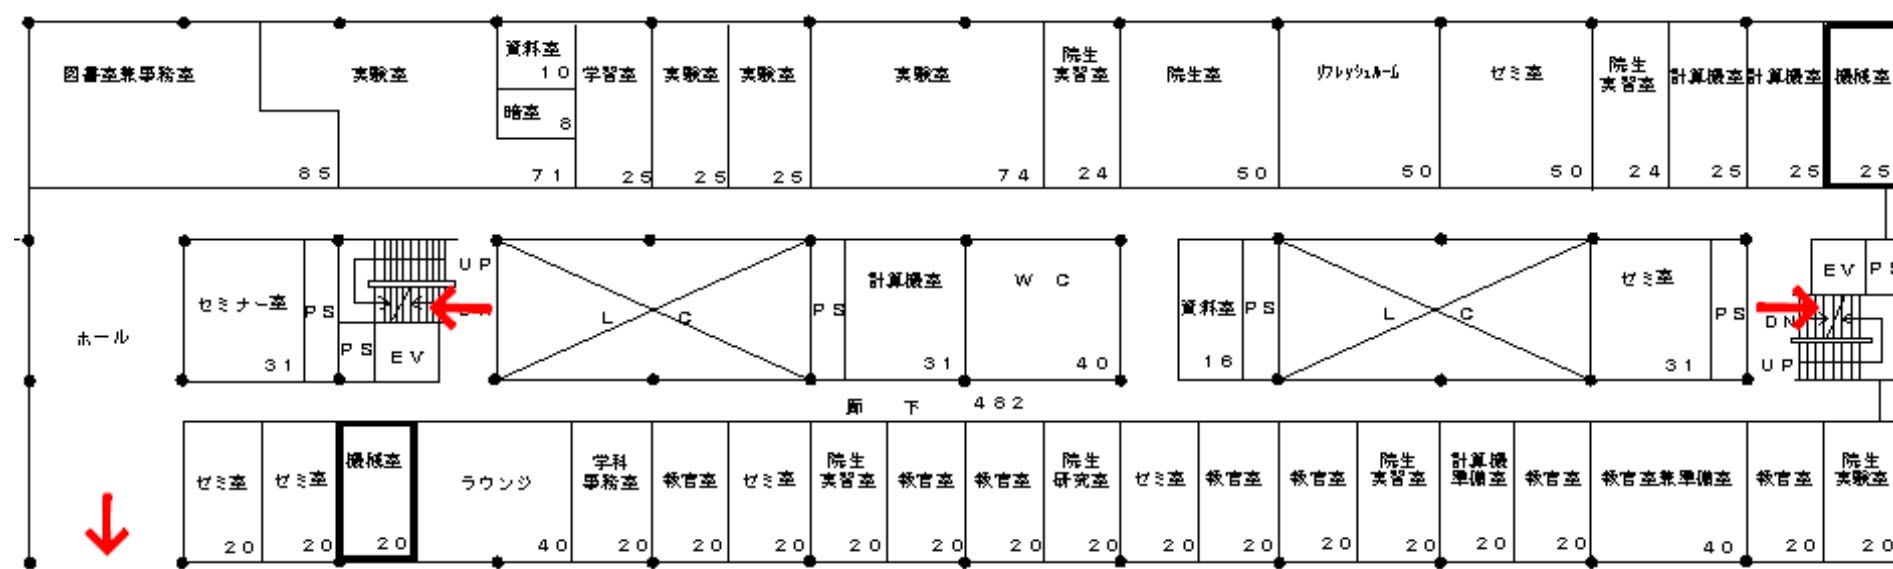

自然科学5号館（研究棟）2階

避難経路図


別図第1

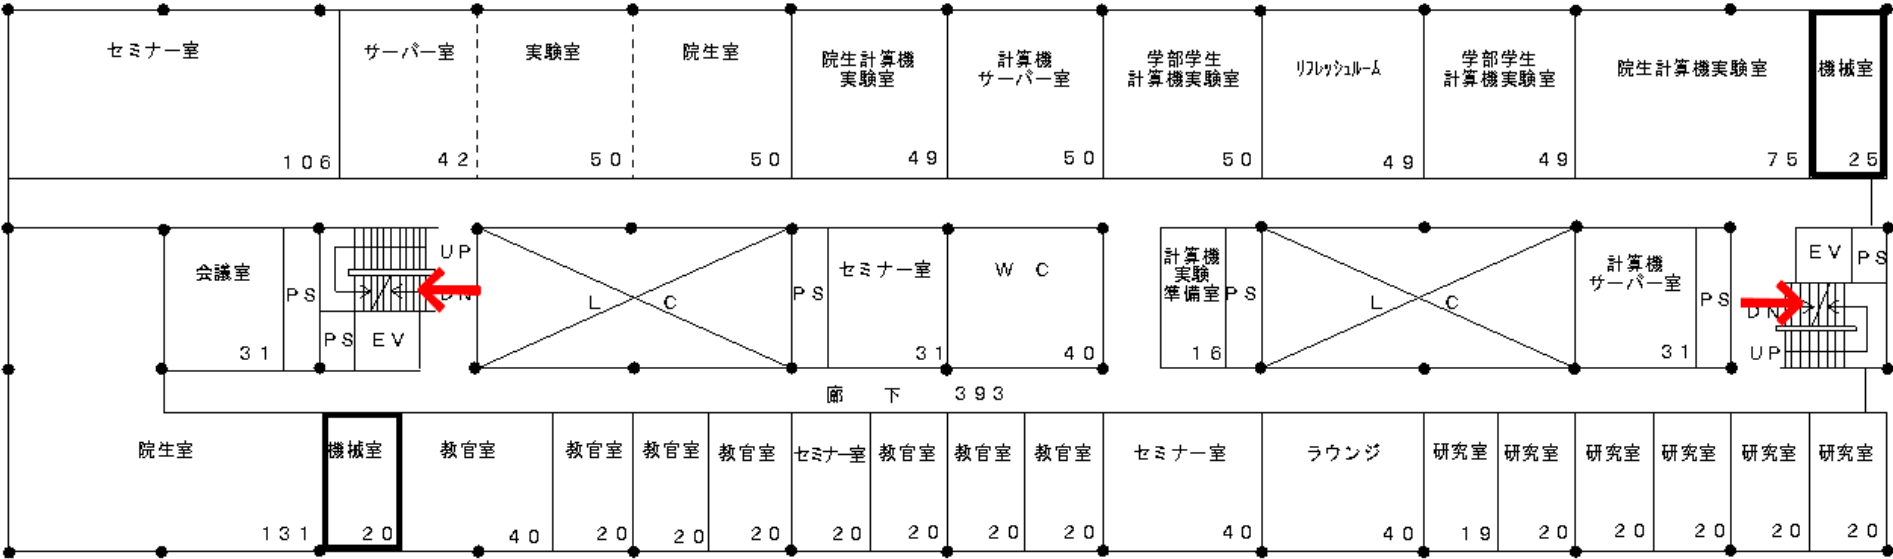

自然科学5号館（研究棟）3階

避難経路図


別図第1

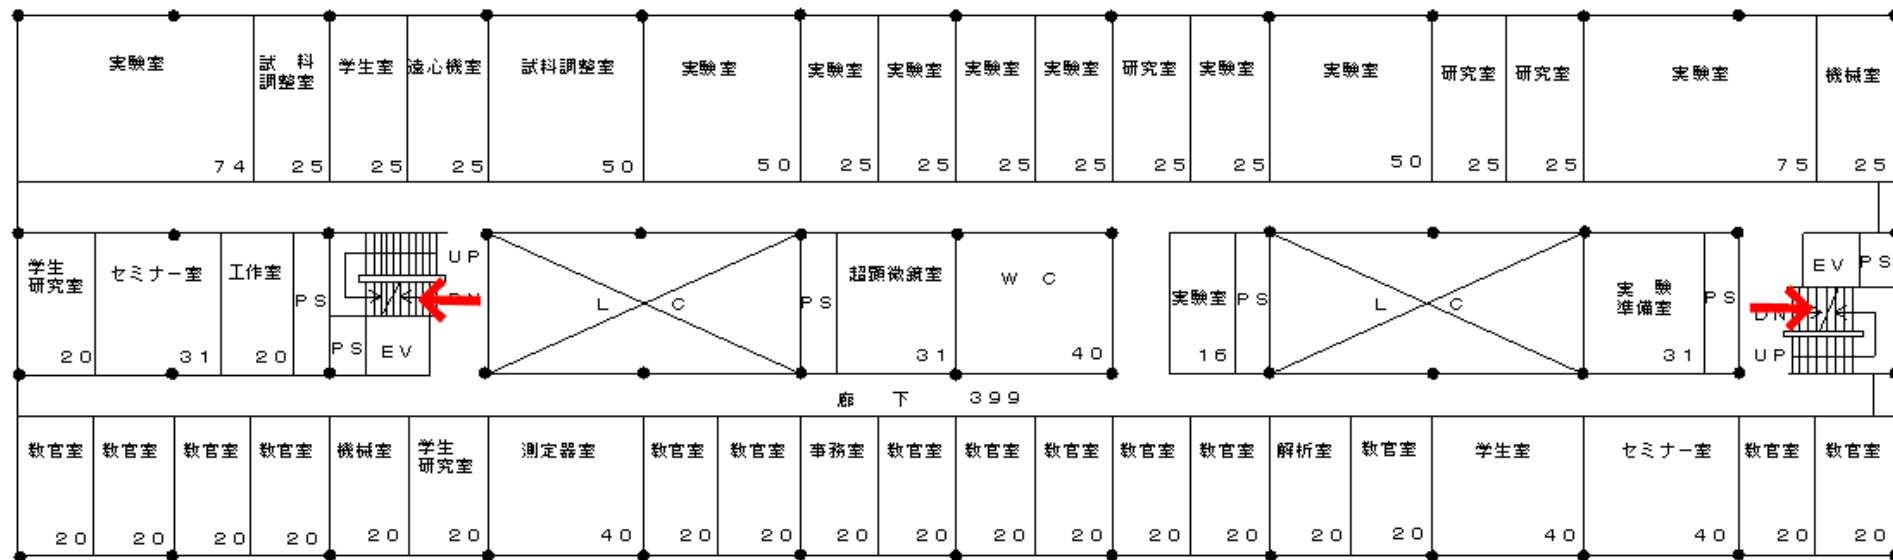

自然科学5号館（研究棟）4階


避難経路図

別図第1

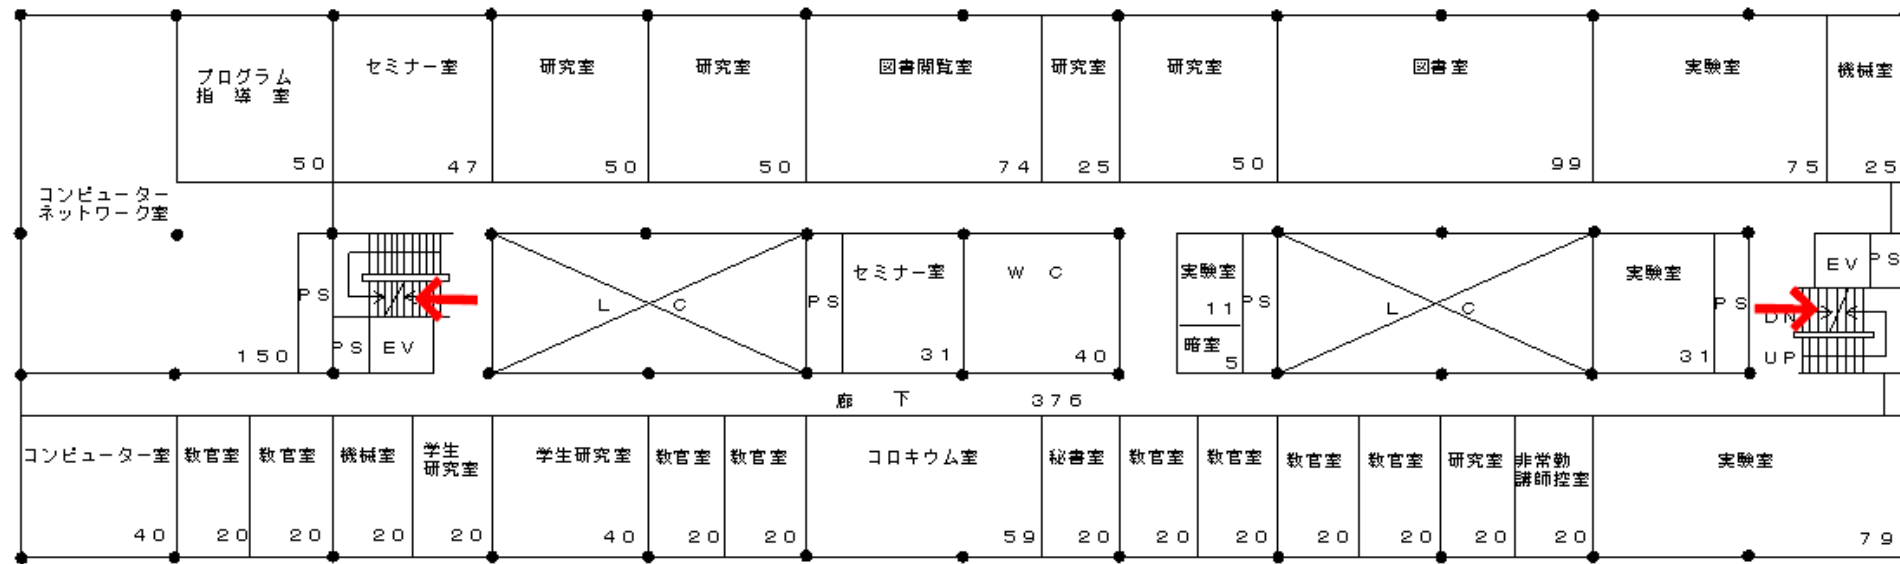


自然科学5号館（研究棟）5階

別図第1

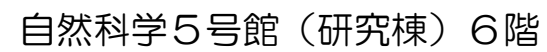

避難経路図

別図第1

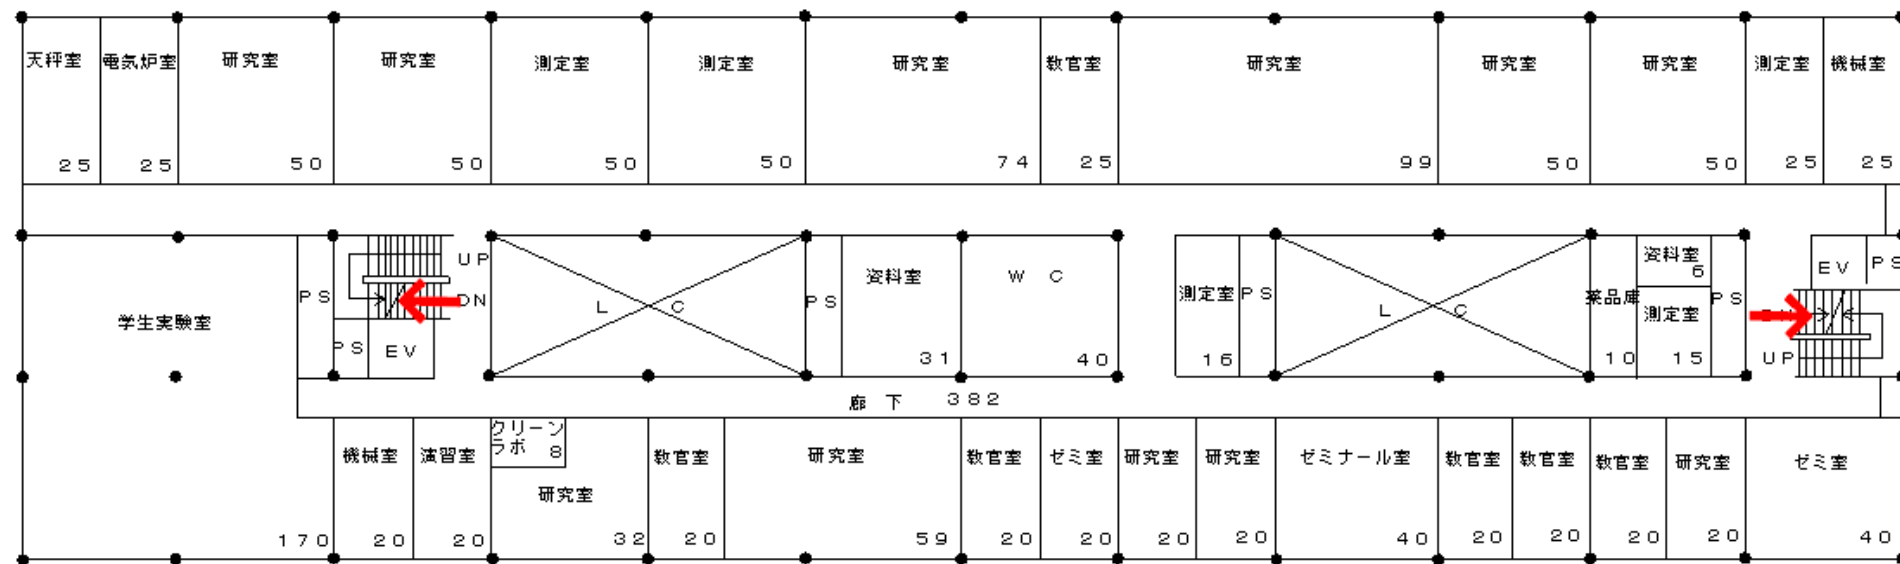

自然科学5号館（研究棟）7階

避難経路図


別図第1



自然科学5号館（講義棟）1階

避難経路図


別図第1

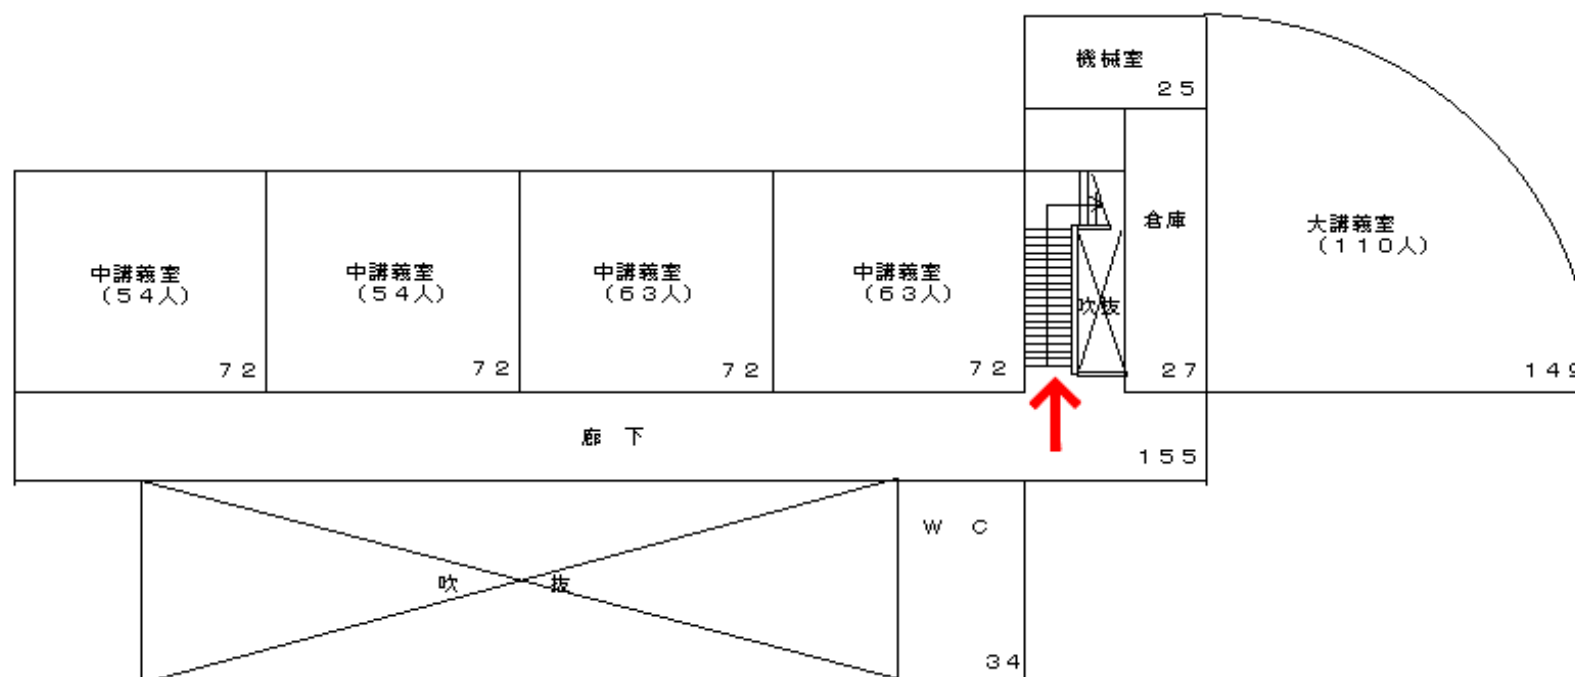

自然科学5号館（講義棟）2階

避難経路図


別図第1

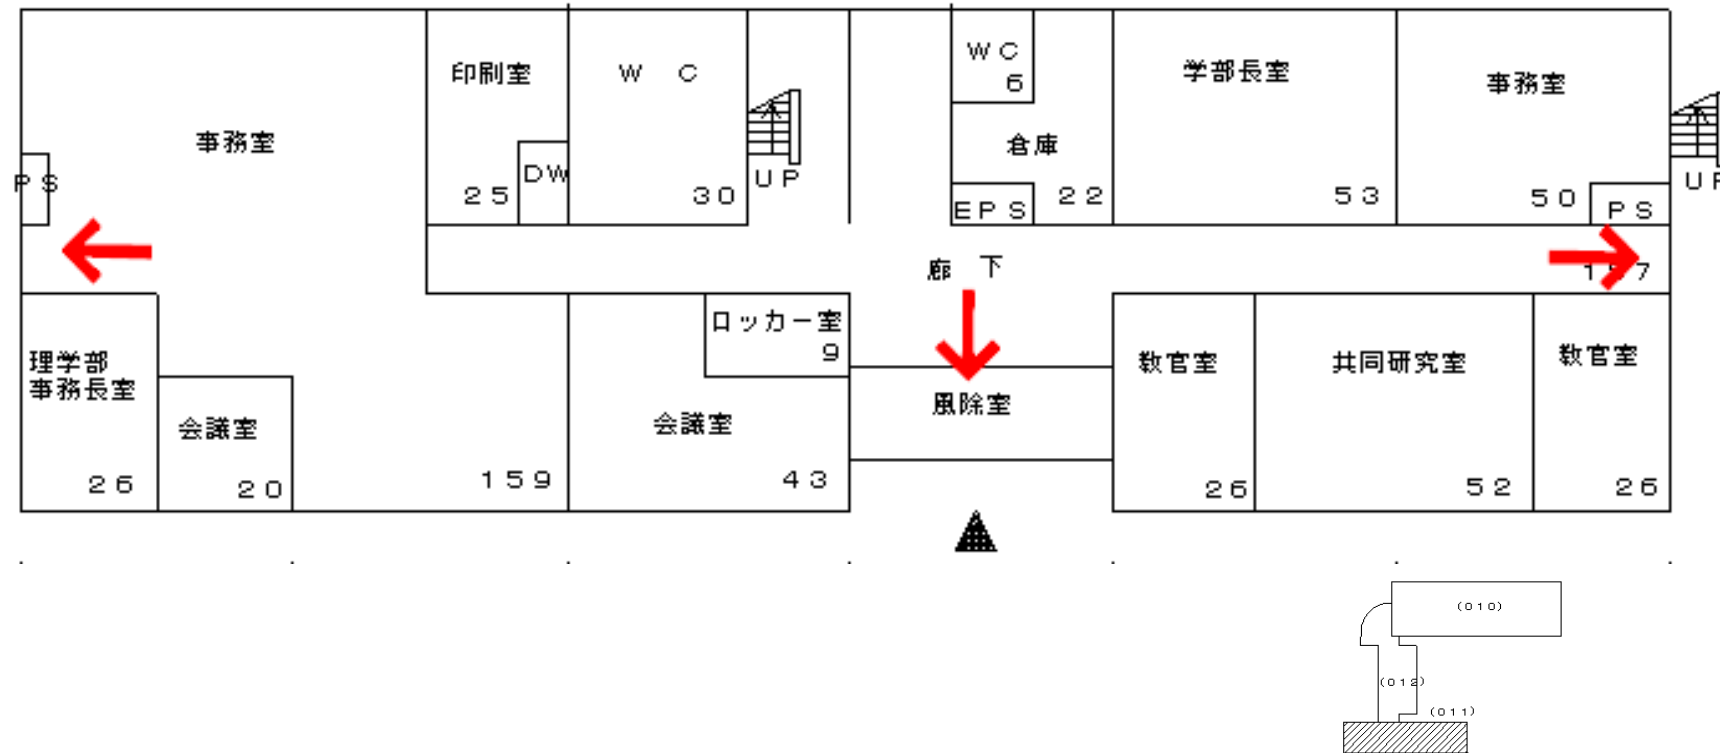

自然科学5号館（研究・管理棟）1階

避難経路図

別図第1

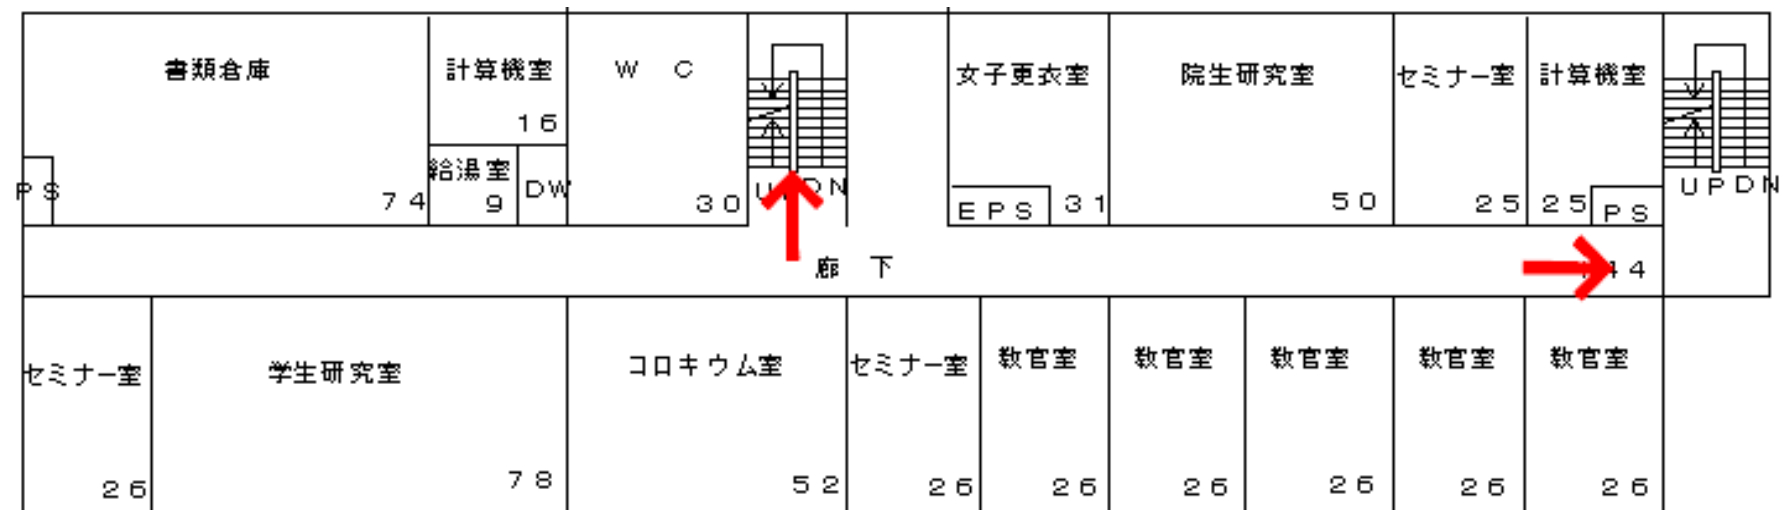

自然科学5号館（研究・管理棟）2階

避難経路図


別図第1



自然科学5号館（研究・管理棟）3階

避難経路図


別図第1

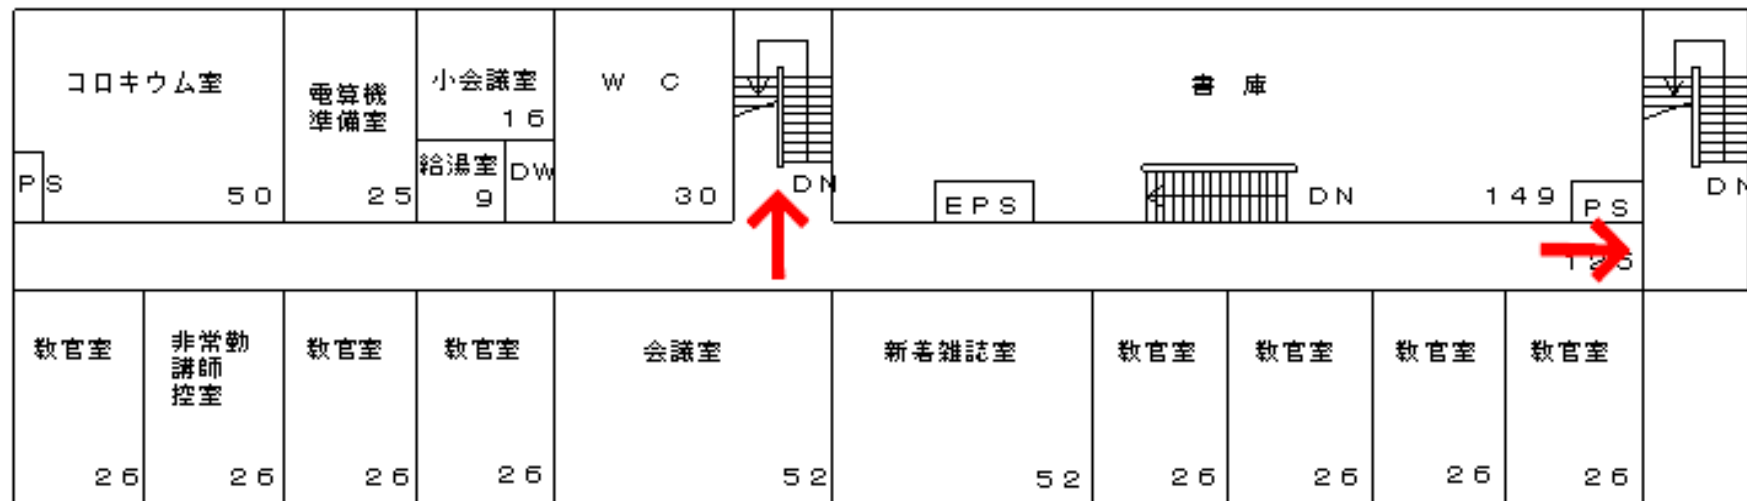

自然科学5号館（研究・管理棟）4階

避難経路図


別図第1

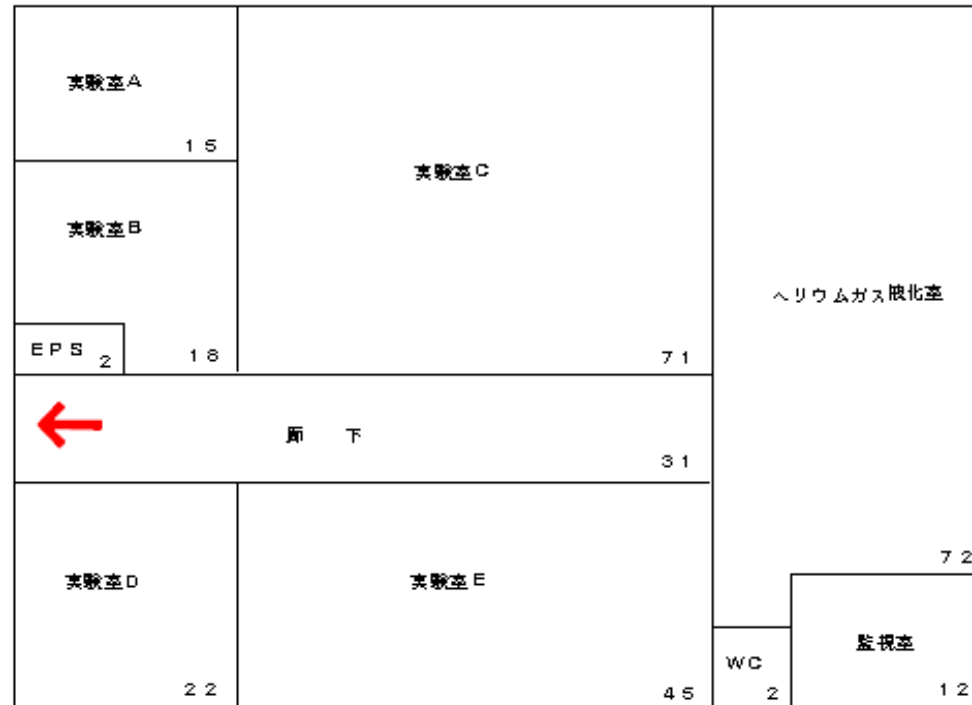

極低温研究施設

避難経路図

別図第1

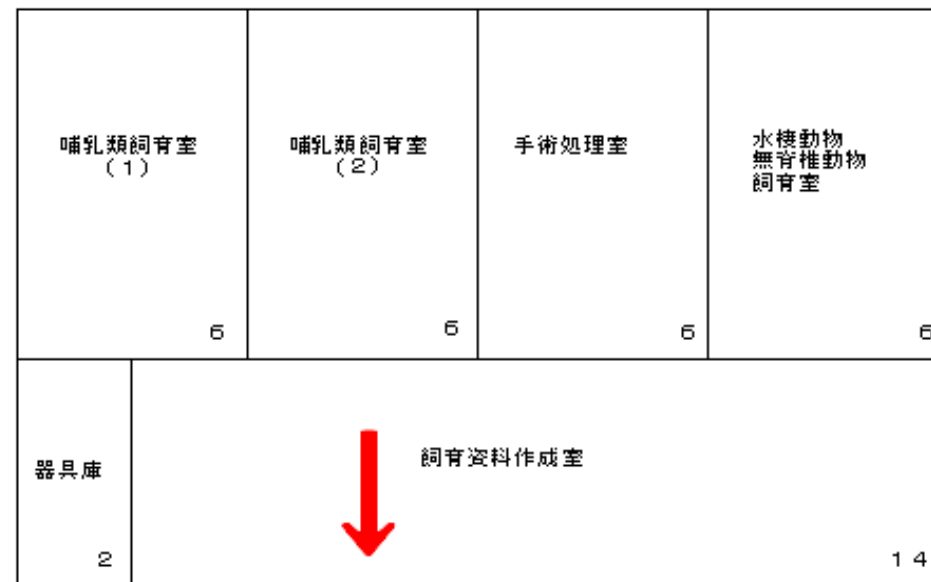

動物飼育室（理学部）

避難経路図

別図第1




揚水ポンプ室

避難経路図

別図第1




植物園管理棟

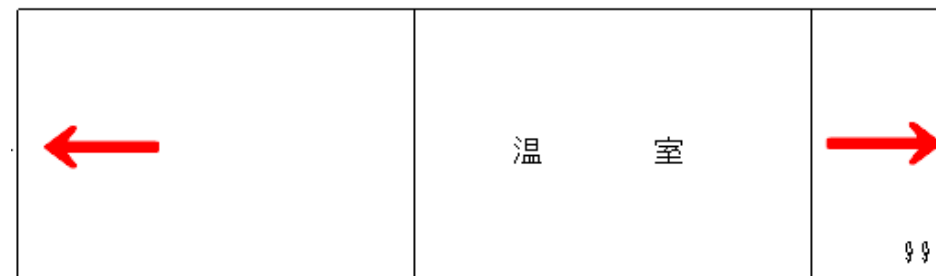

温室

避難経路図


別図第1

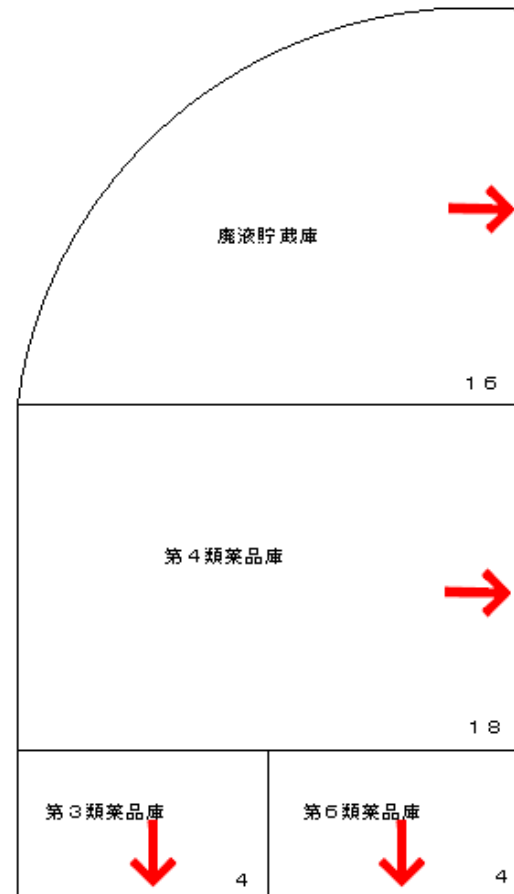

薬品庫（理学部）

避難経路図


別図第1

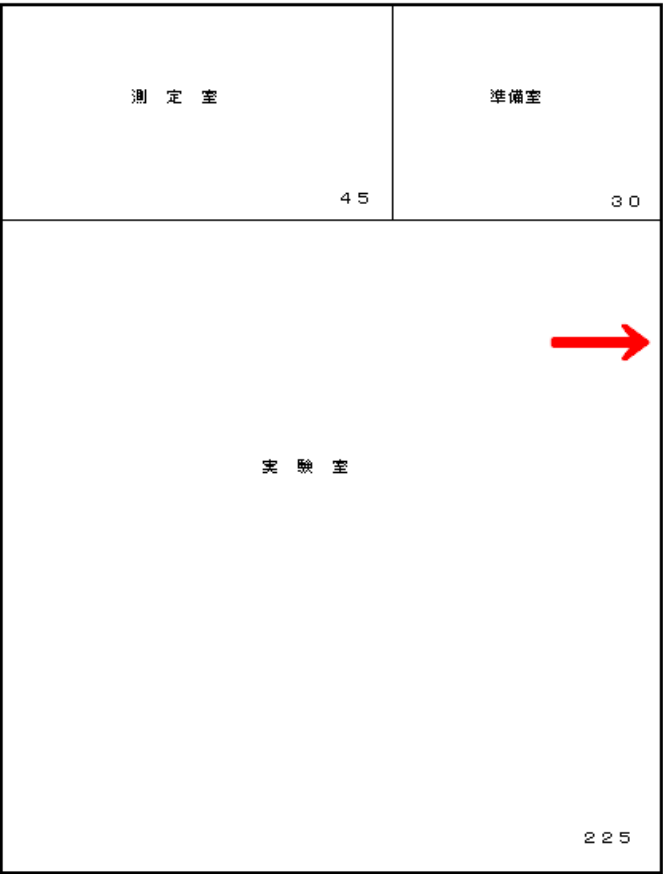

粒子ビーム実験棟

避難経路図


別図第1

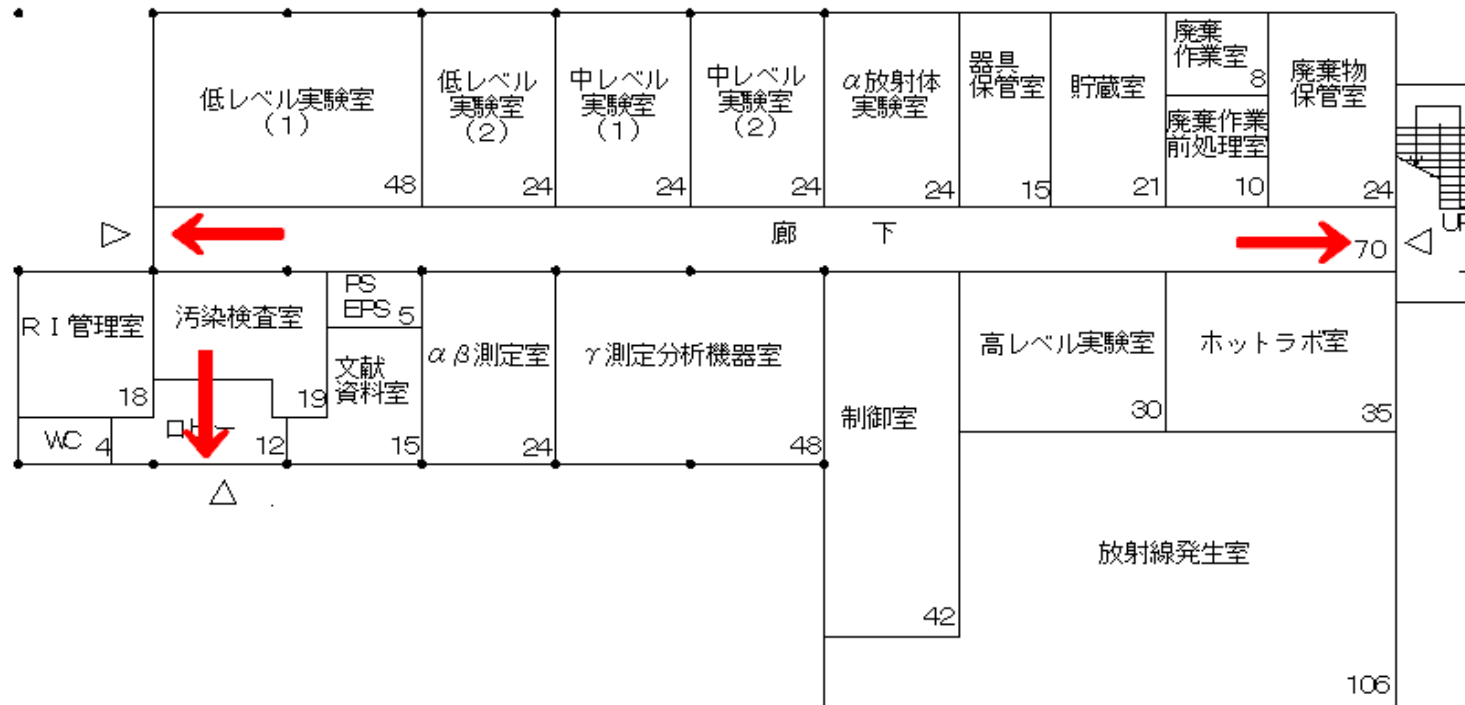

理工系R I 実験施設 1 階


避難経路図

別図第1

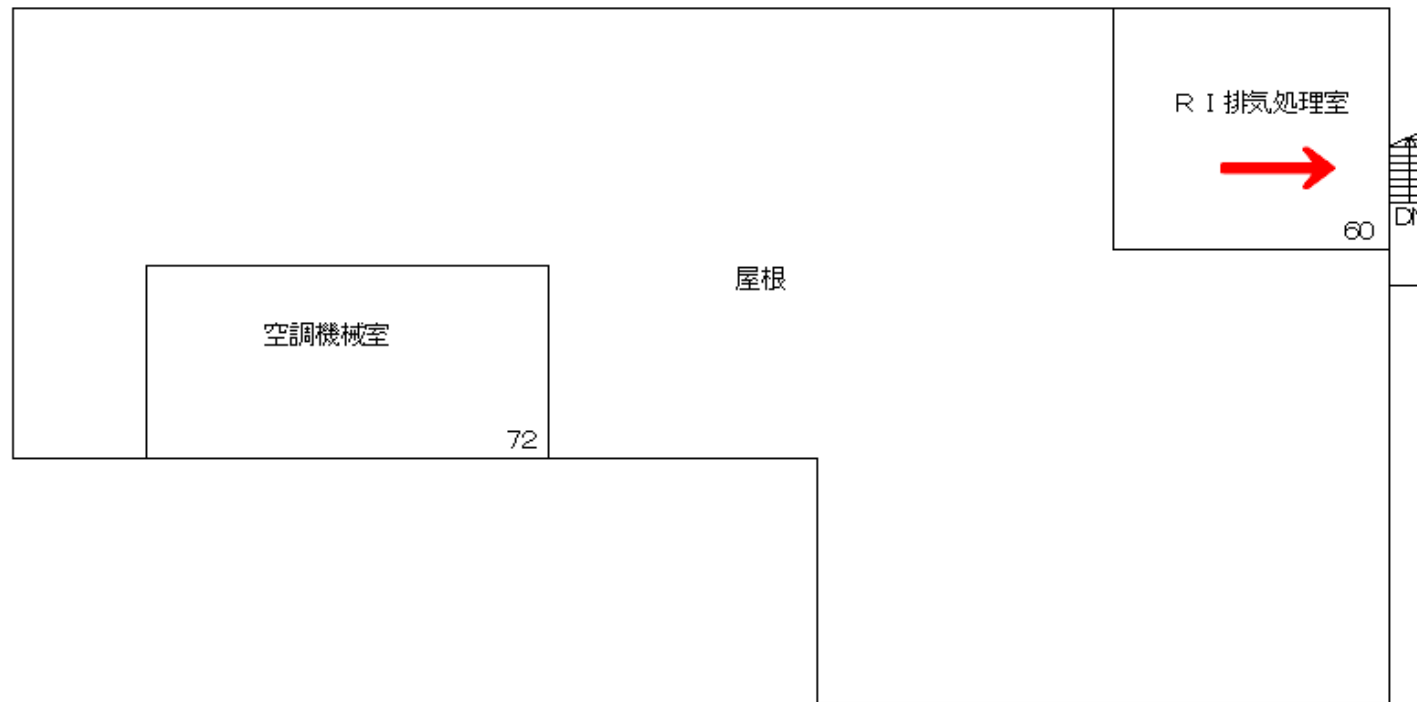


理工系R I 実験施設2階

避難経路図

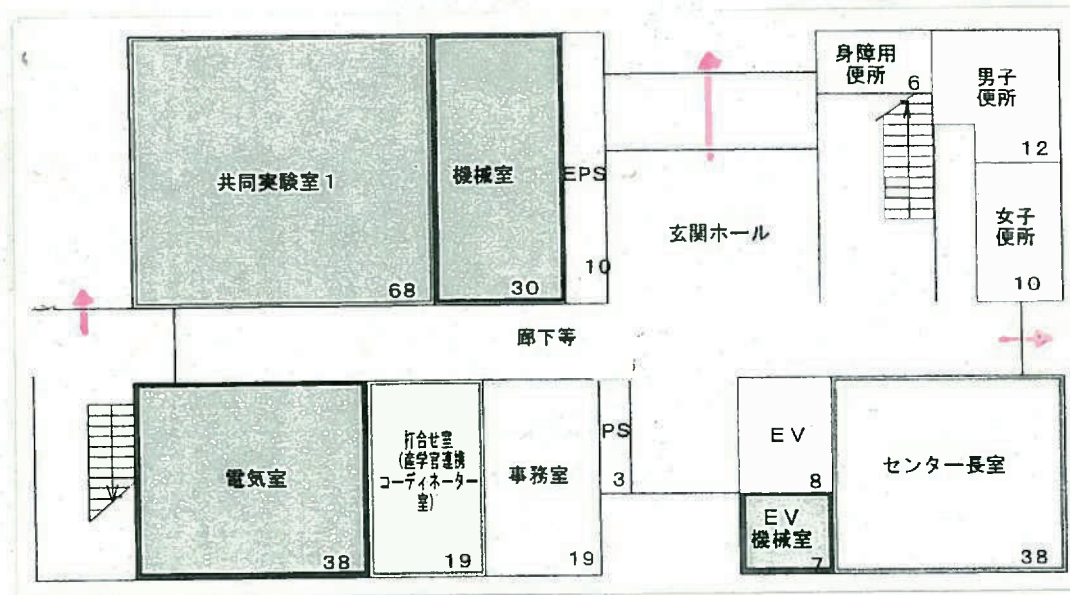


共同研究センター 1階

避難経路図

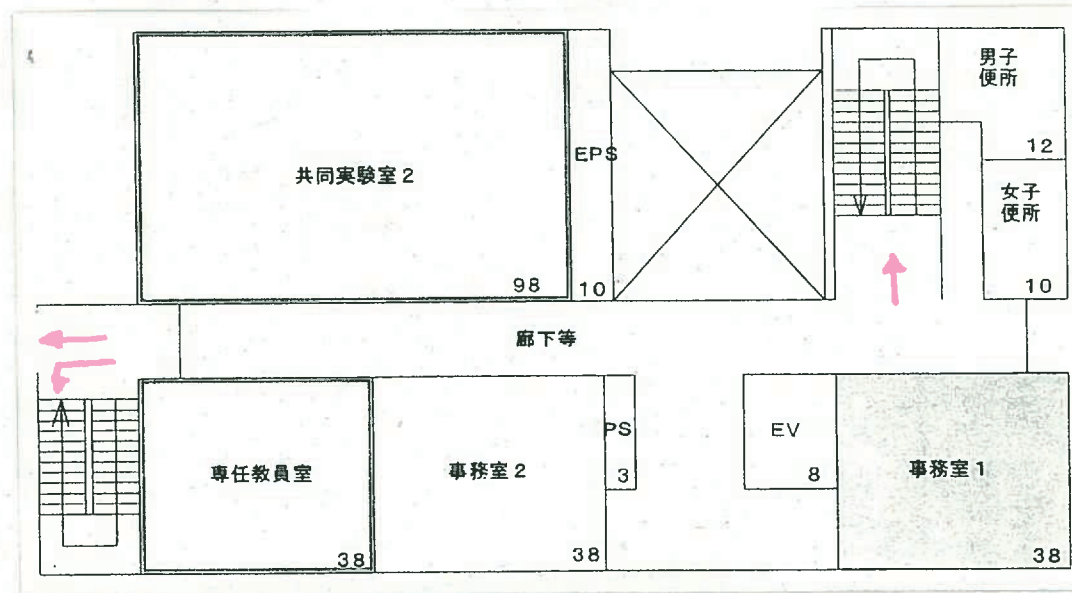








共同研究センター 2階

避難経路図

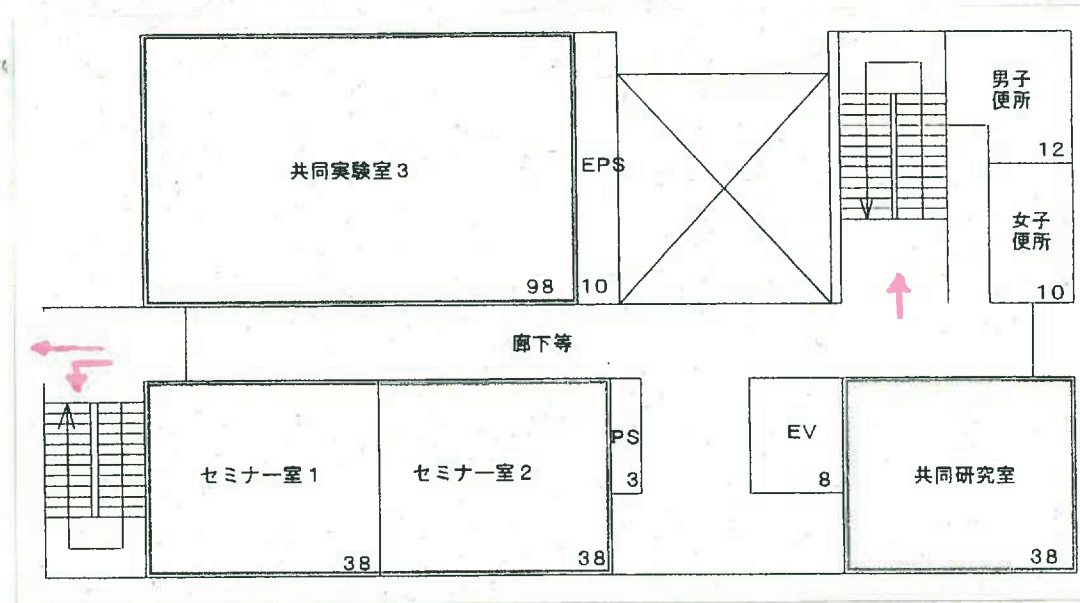


共同研究センター 3階

避難経路図

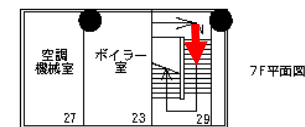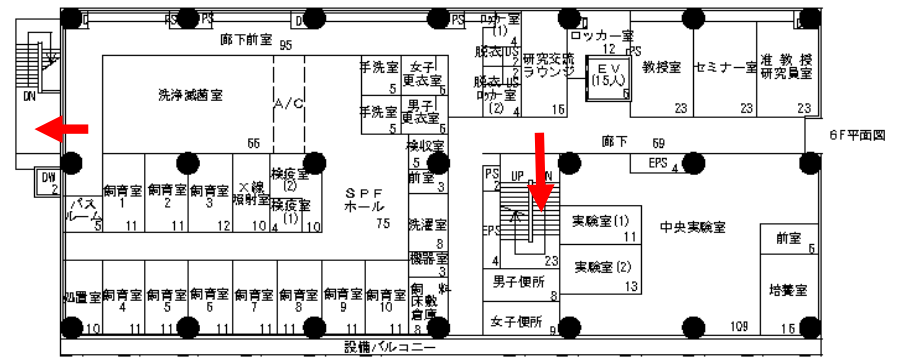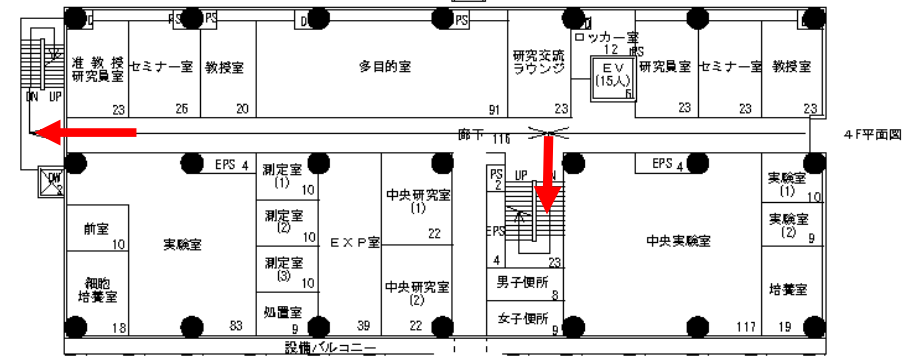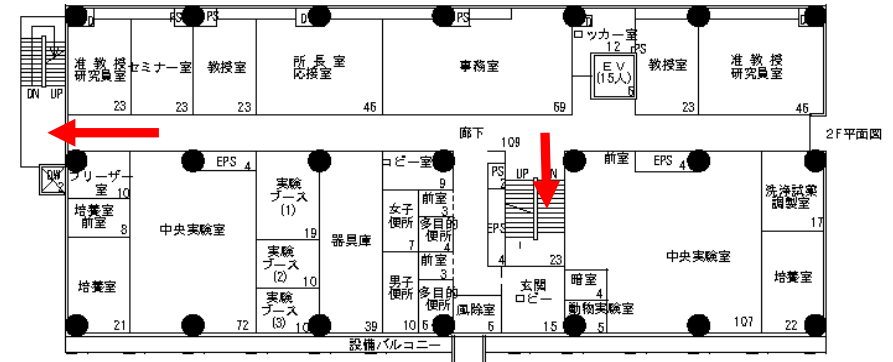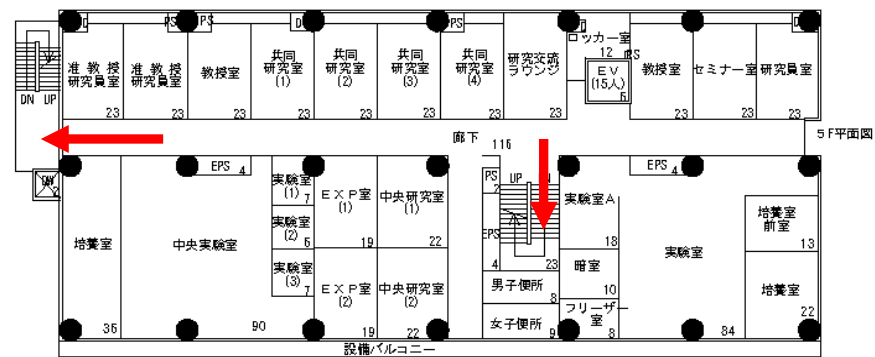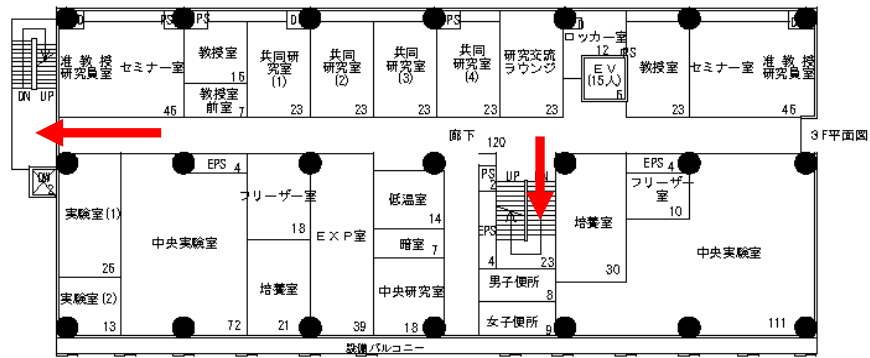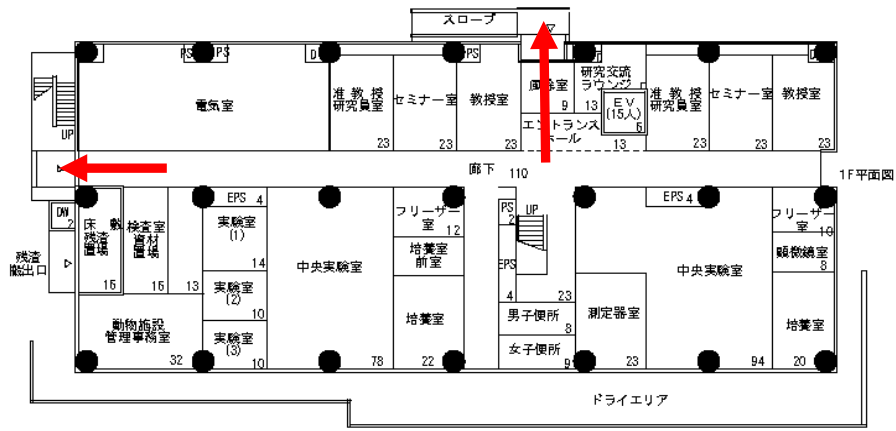


がん進展制御研究

避難経路図

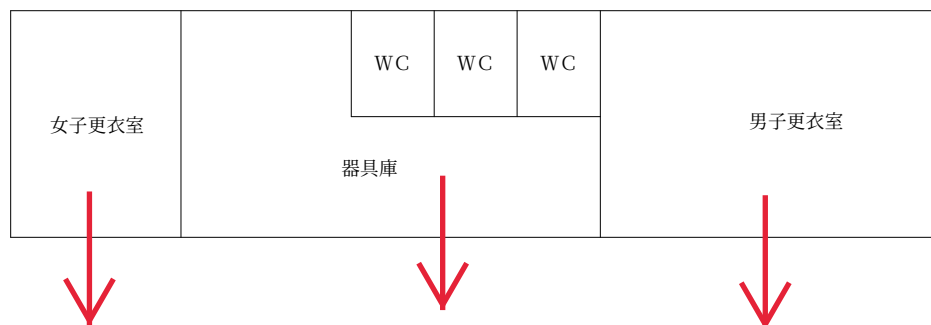


多目的グラウンド附属屋 1階

避難経路図

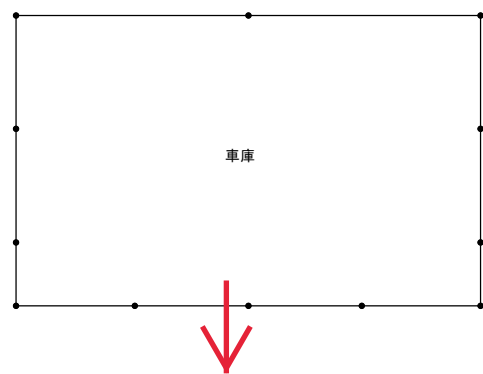


車庫 1 階

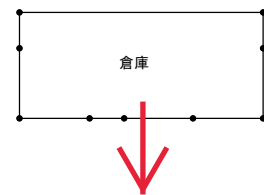


倉庫 1 階


避難経路図

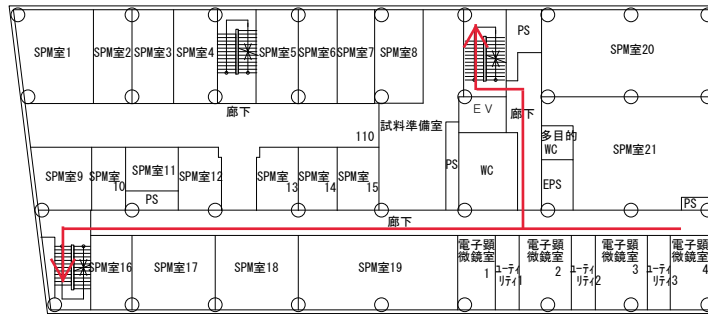


ナノ生命科学研究所 地下1階

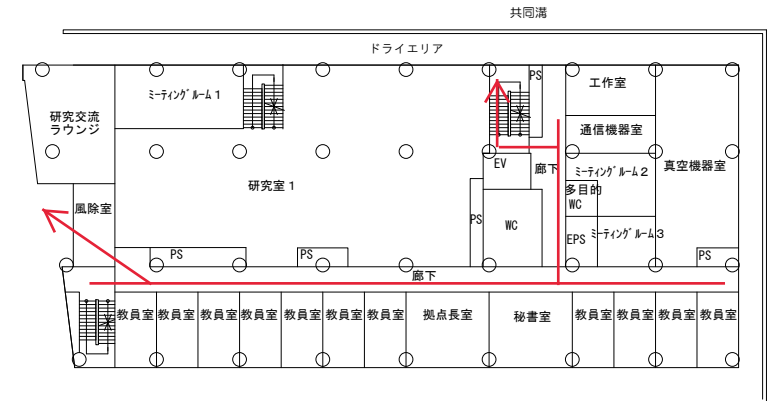

ナノ生命科学研究所 1階

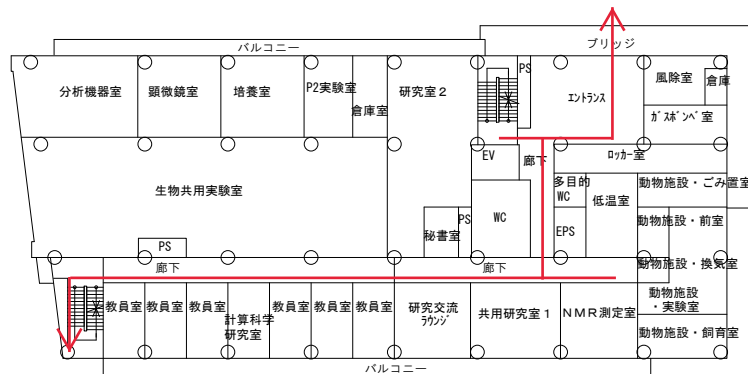


ナノ生命科学研究所 2階

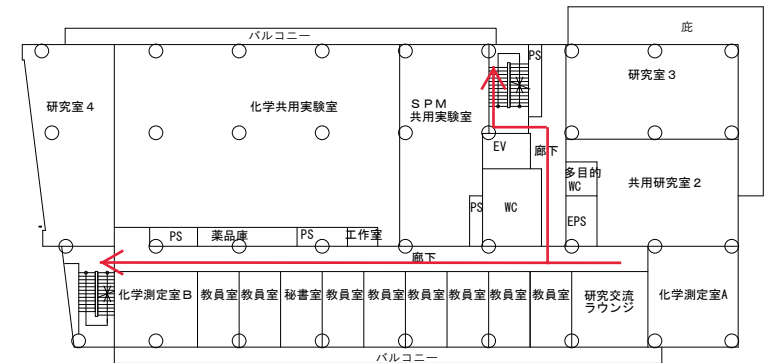


ナノ生命科学研究所 3階

避難経路図

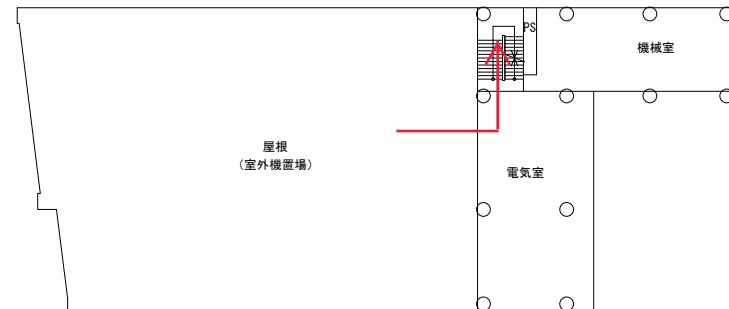


ナノ生命科学研究所 5階

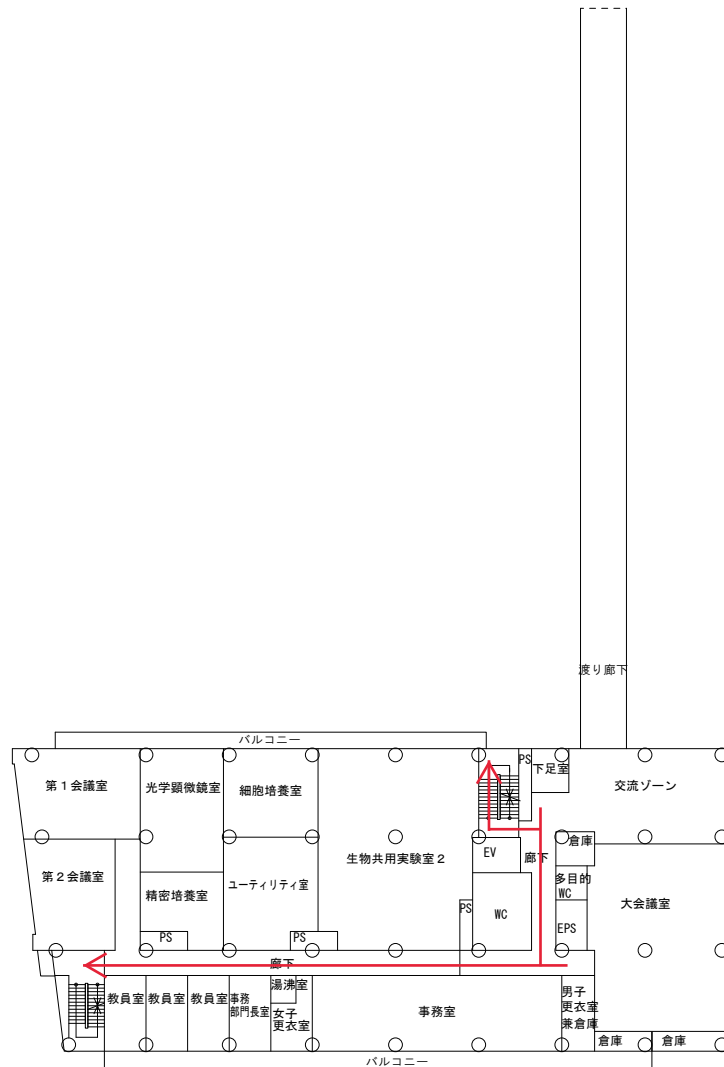

ナノ生命科学研究所 4階

EMERGENCY EXIT PLAN 避難経路図

(NanoLSI Building B1F)

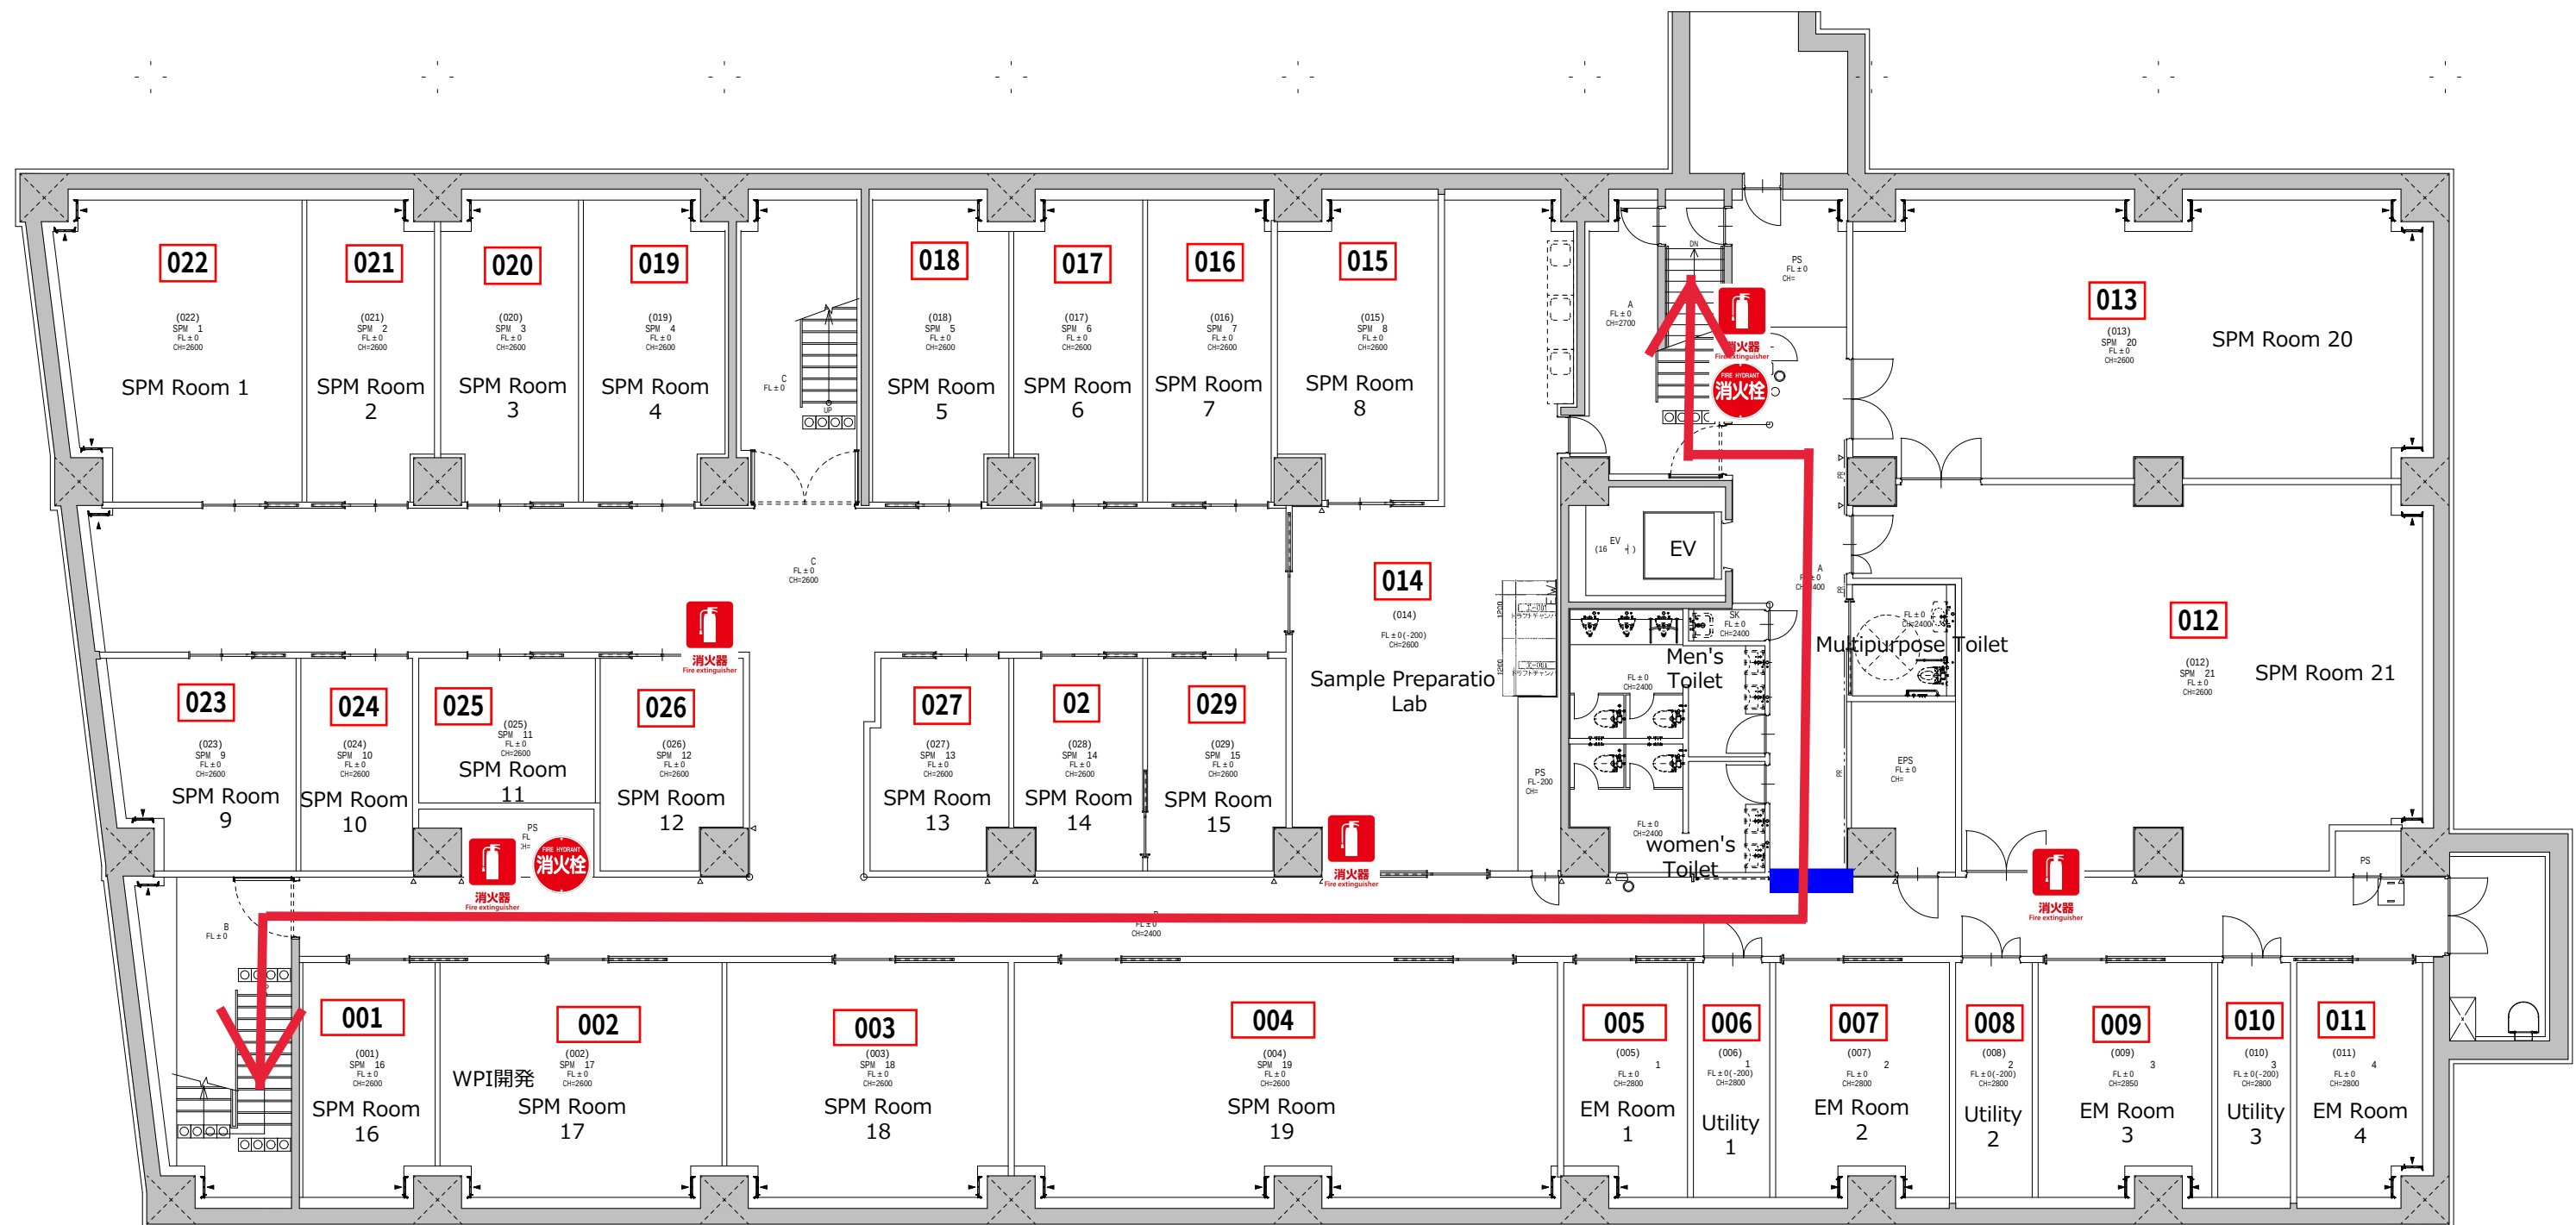

Emergency Exit Route
避難方向




Fire Extinguisher
消火器



Fire Hydrant
消火栓

EMERGENCY EXIT PLAN 避難経路図

(NanoLSI Building 1F)

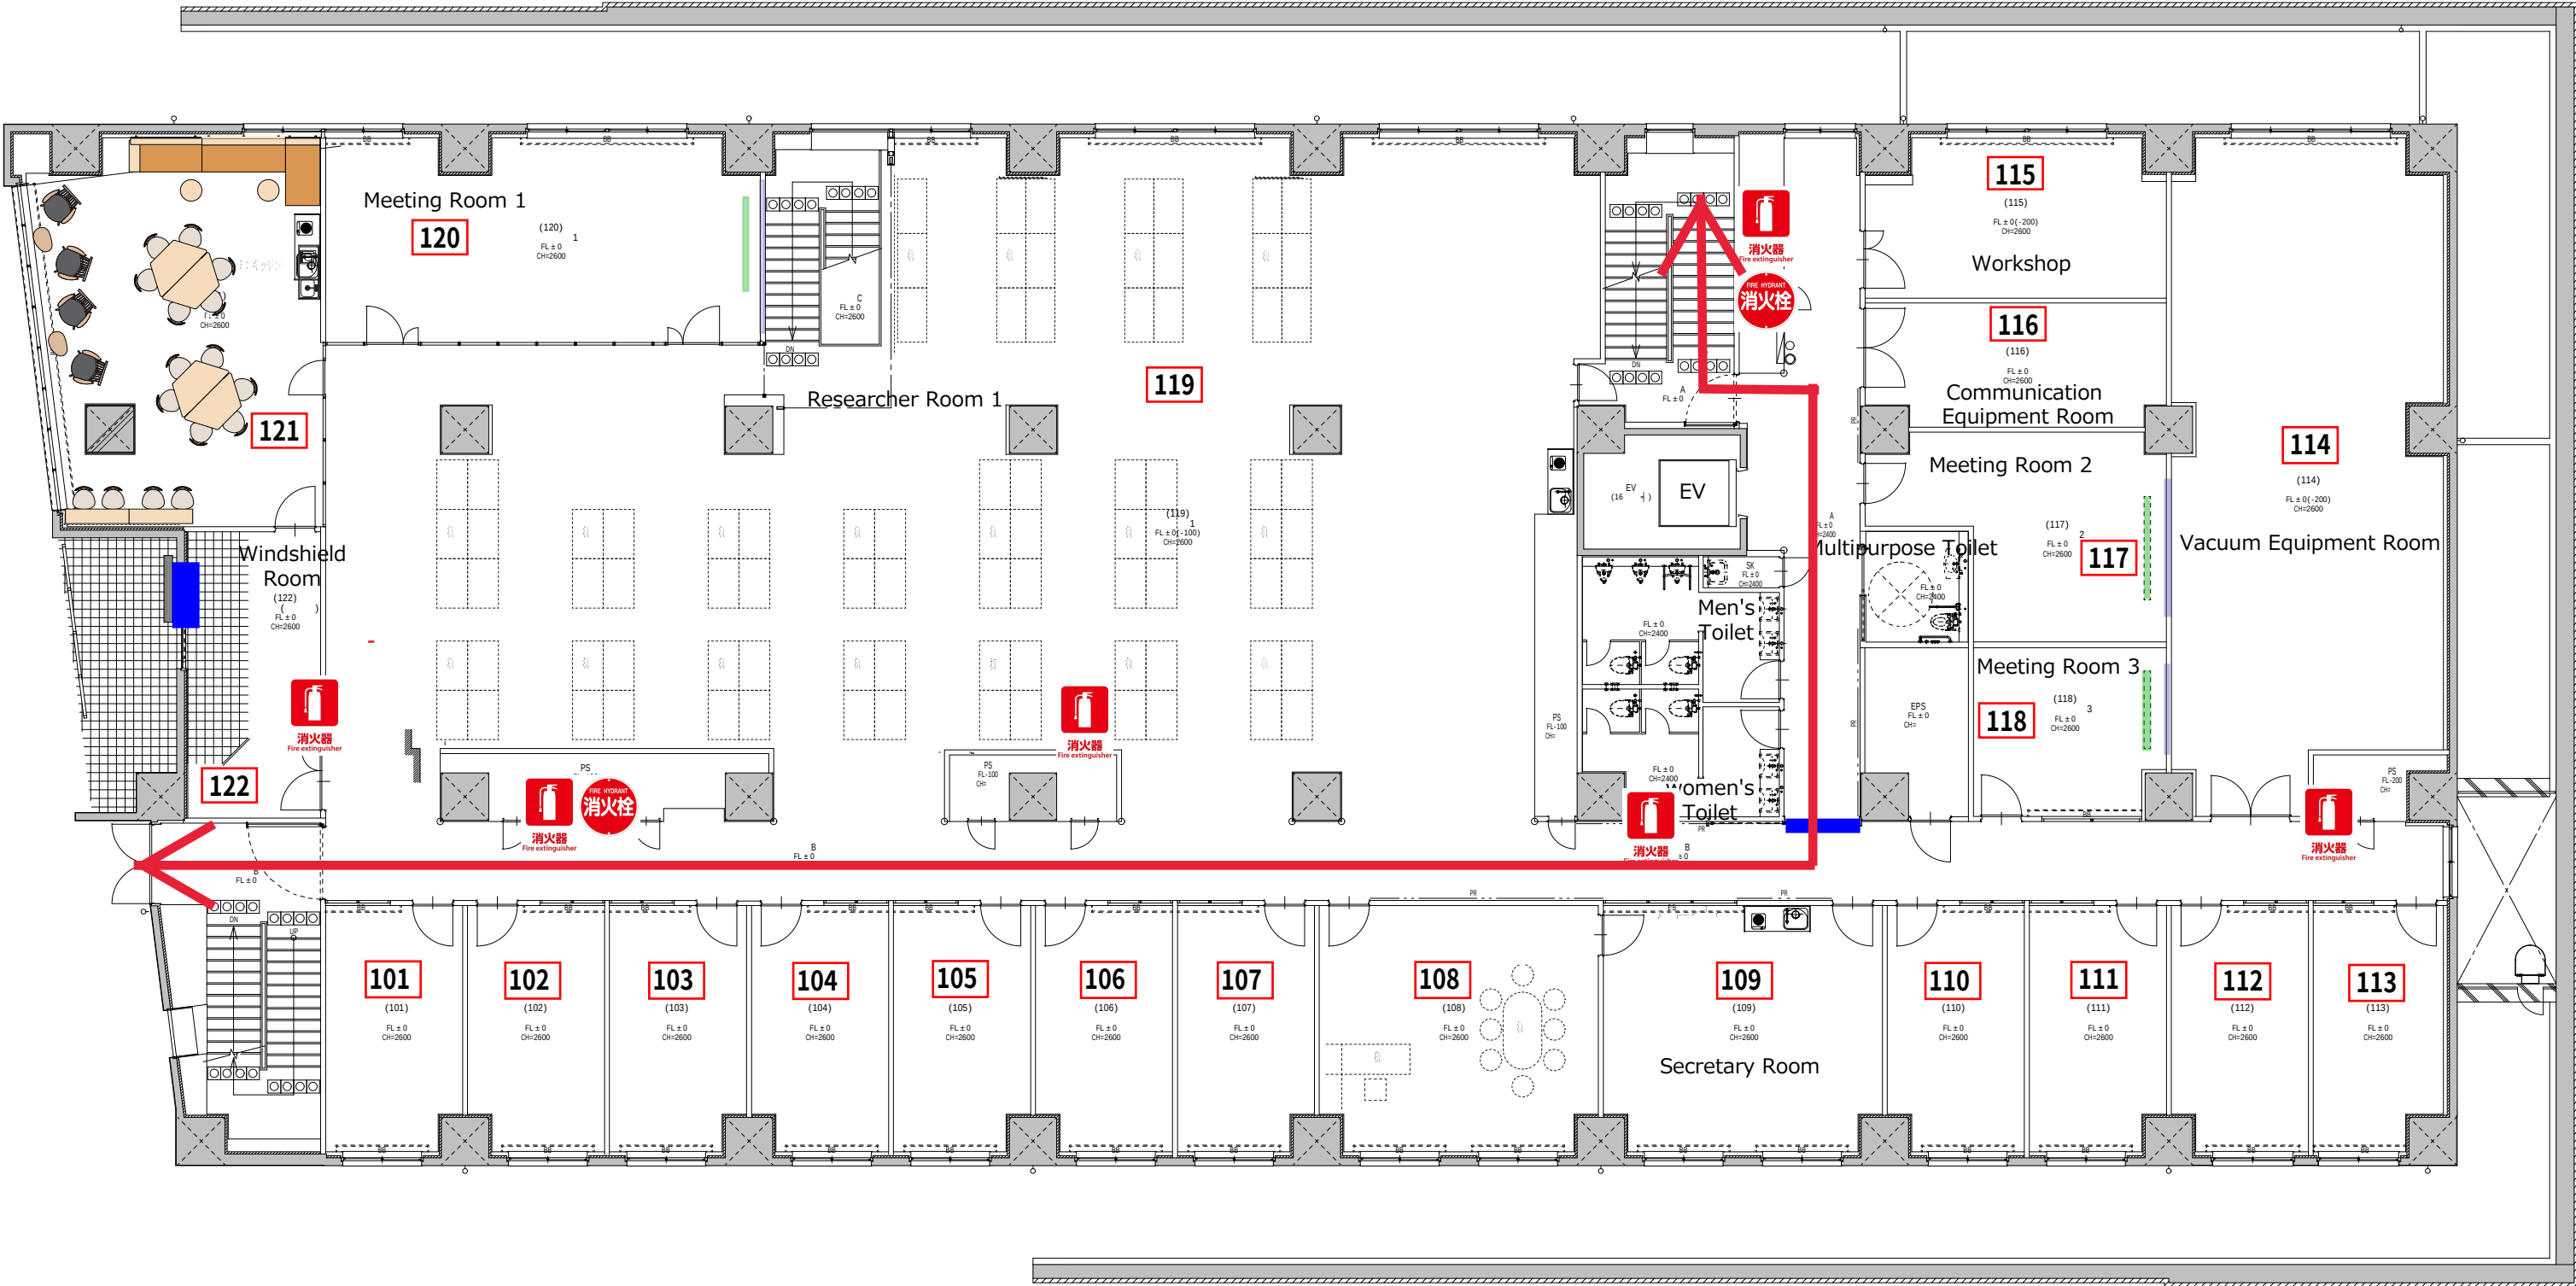

Emergency Exit Route
避難方向




Fire Extinguisher
消火器



Fire Hydrant
消火栓

EMERGENCY EXIT PLAN 避難経路図

(NanoLSI Building 2F)

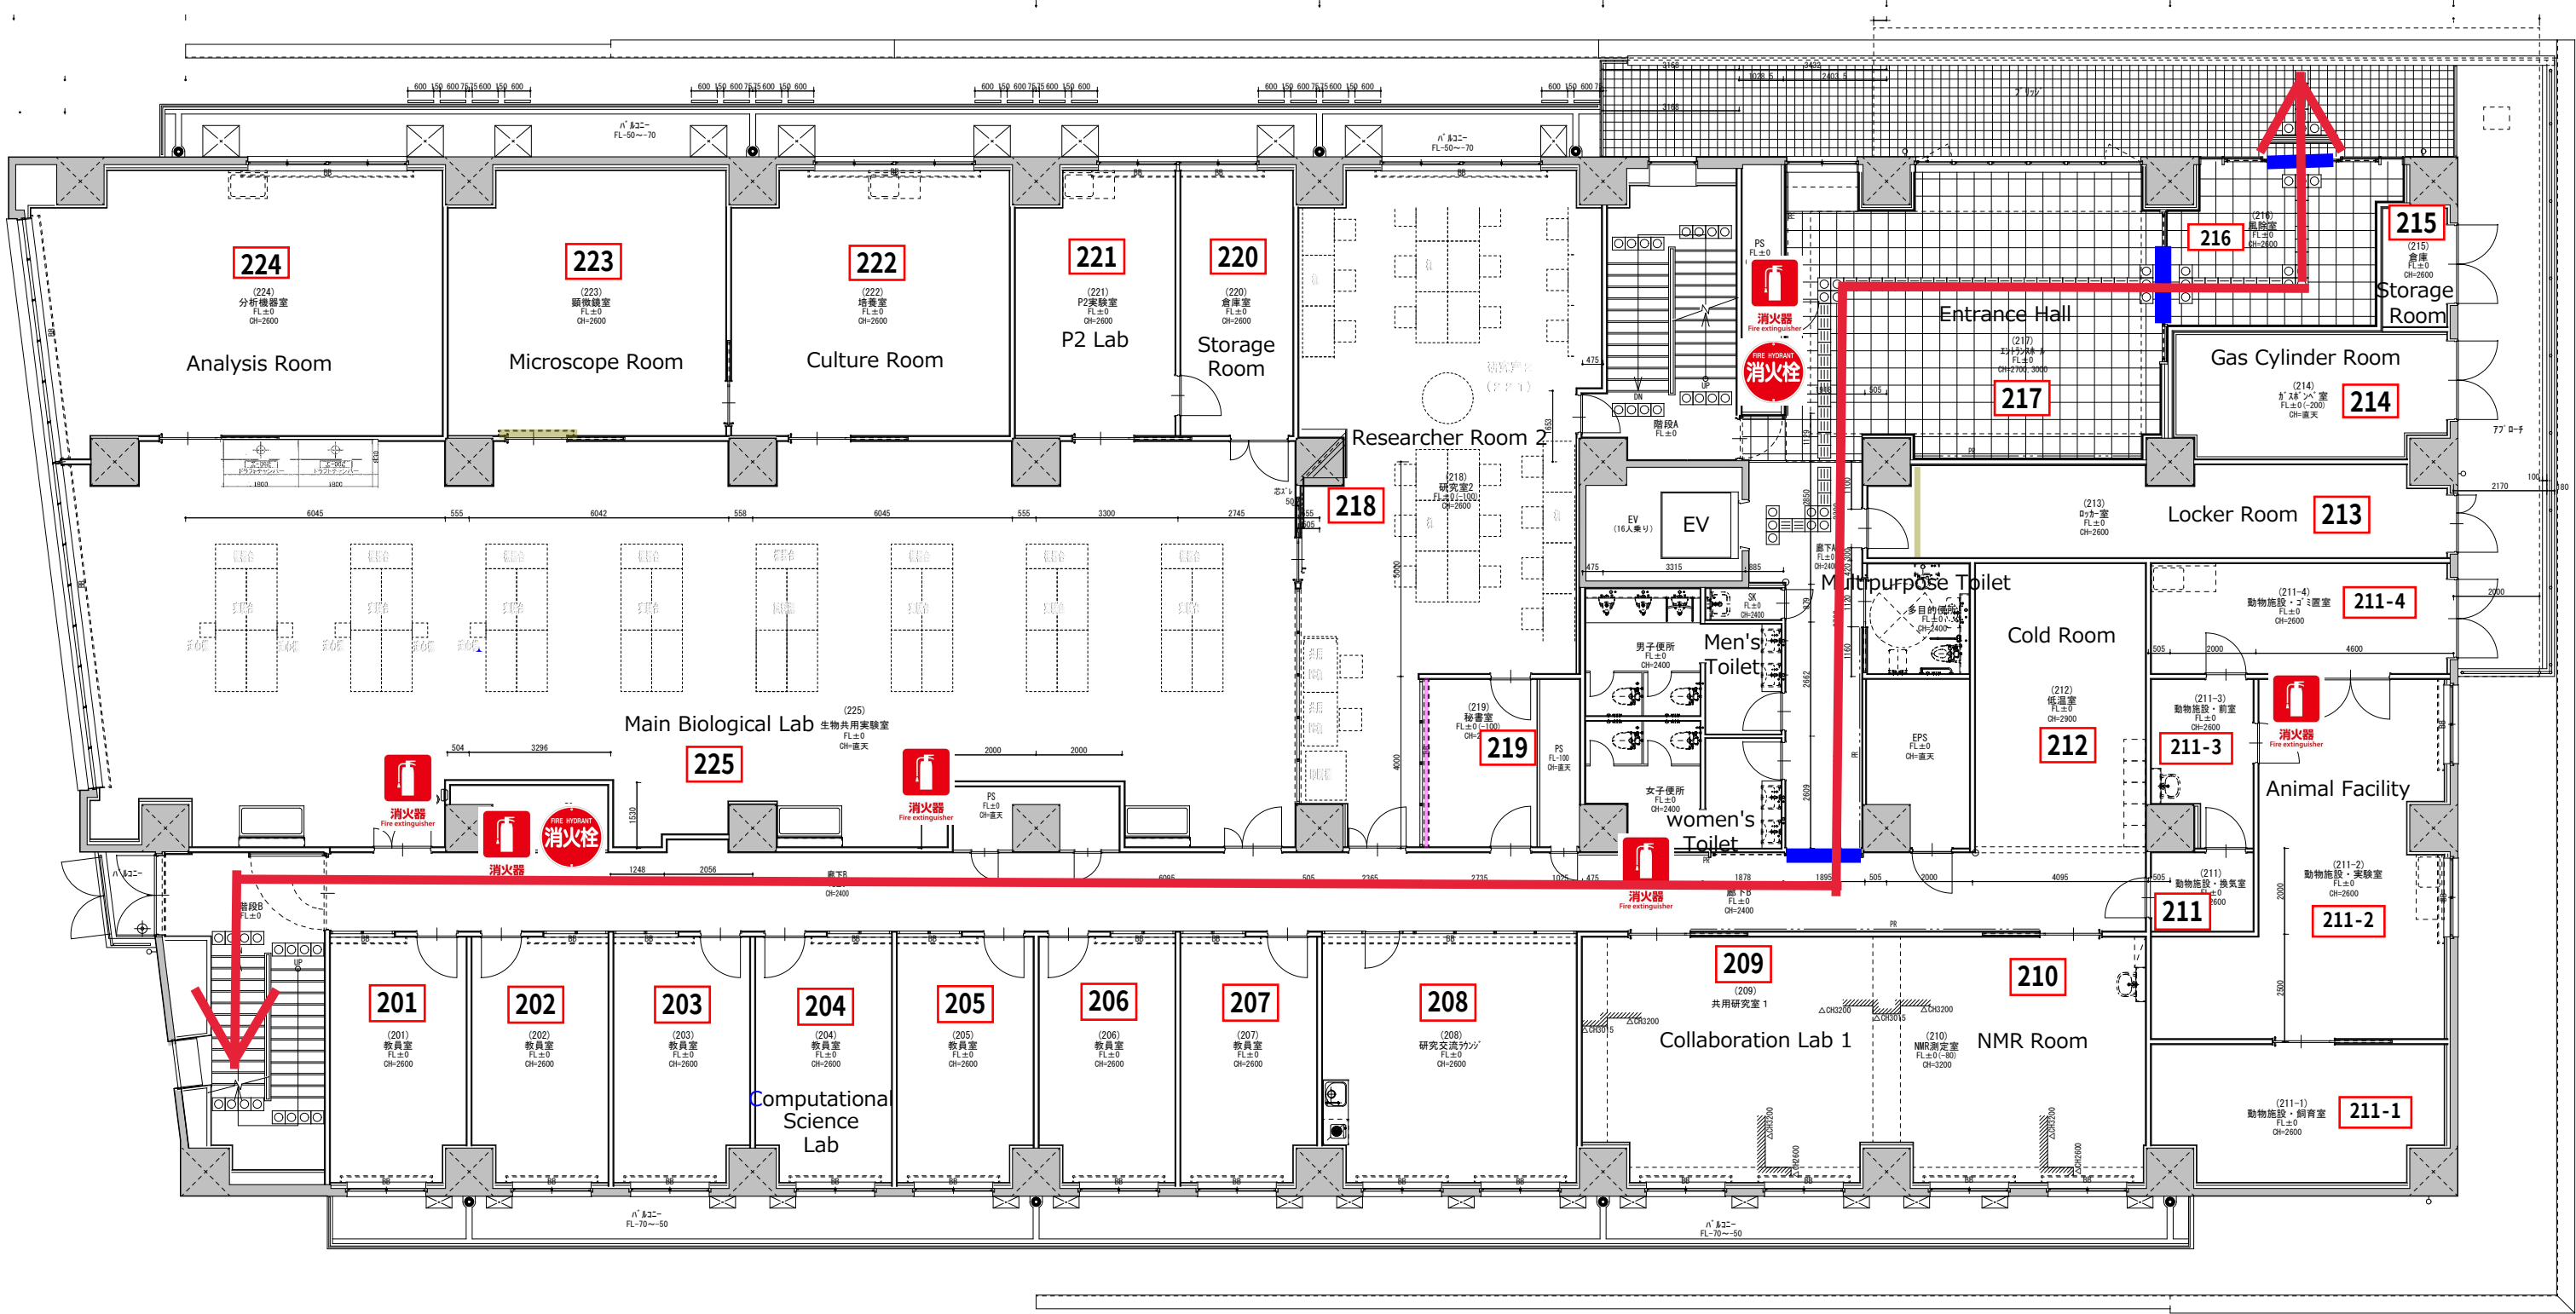

Emergency Exit Route
避難方向




Fire Extinguisher
消火器



Fire Hydrant
消火栓

EMERGENCY EXIT PLAN 避難経路図 (NanoLSI Building 3F)

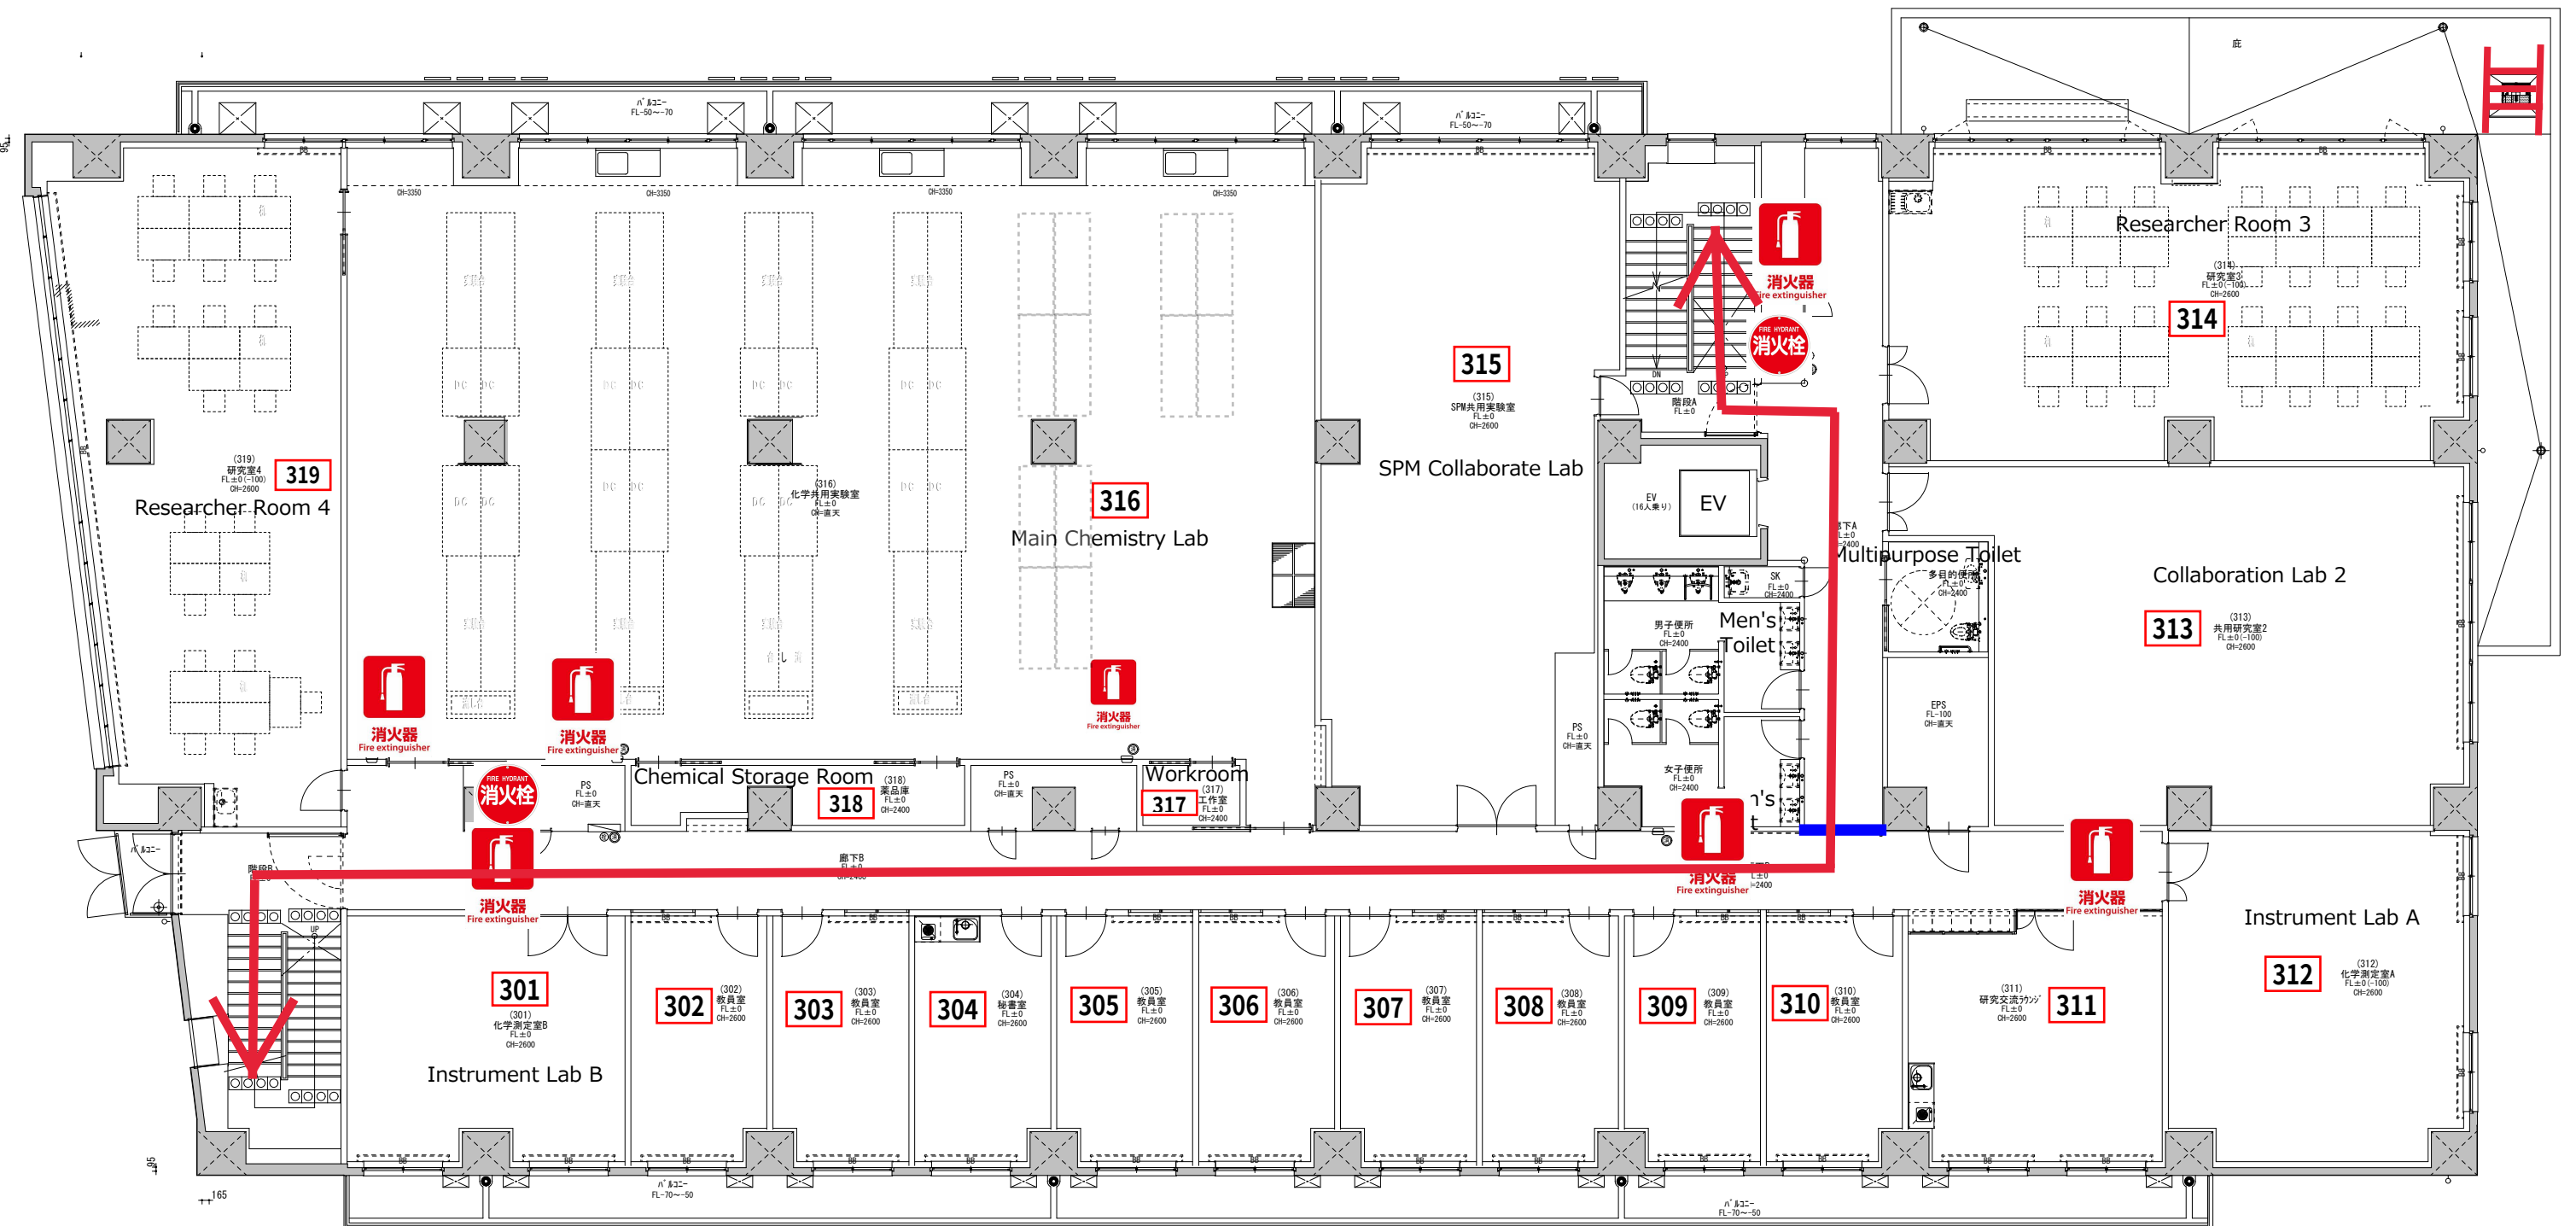

Emergency Exit Route
避難方向



Fire Extinguisher
消火器




Fire Hydrant
消火栓



Emergency Ladder
避難はしご

EMERGENCY EXIT PLAN 避難経路図 (NanoLSI Building 4F)

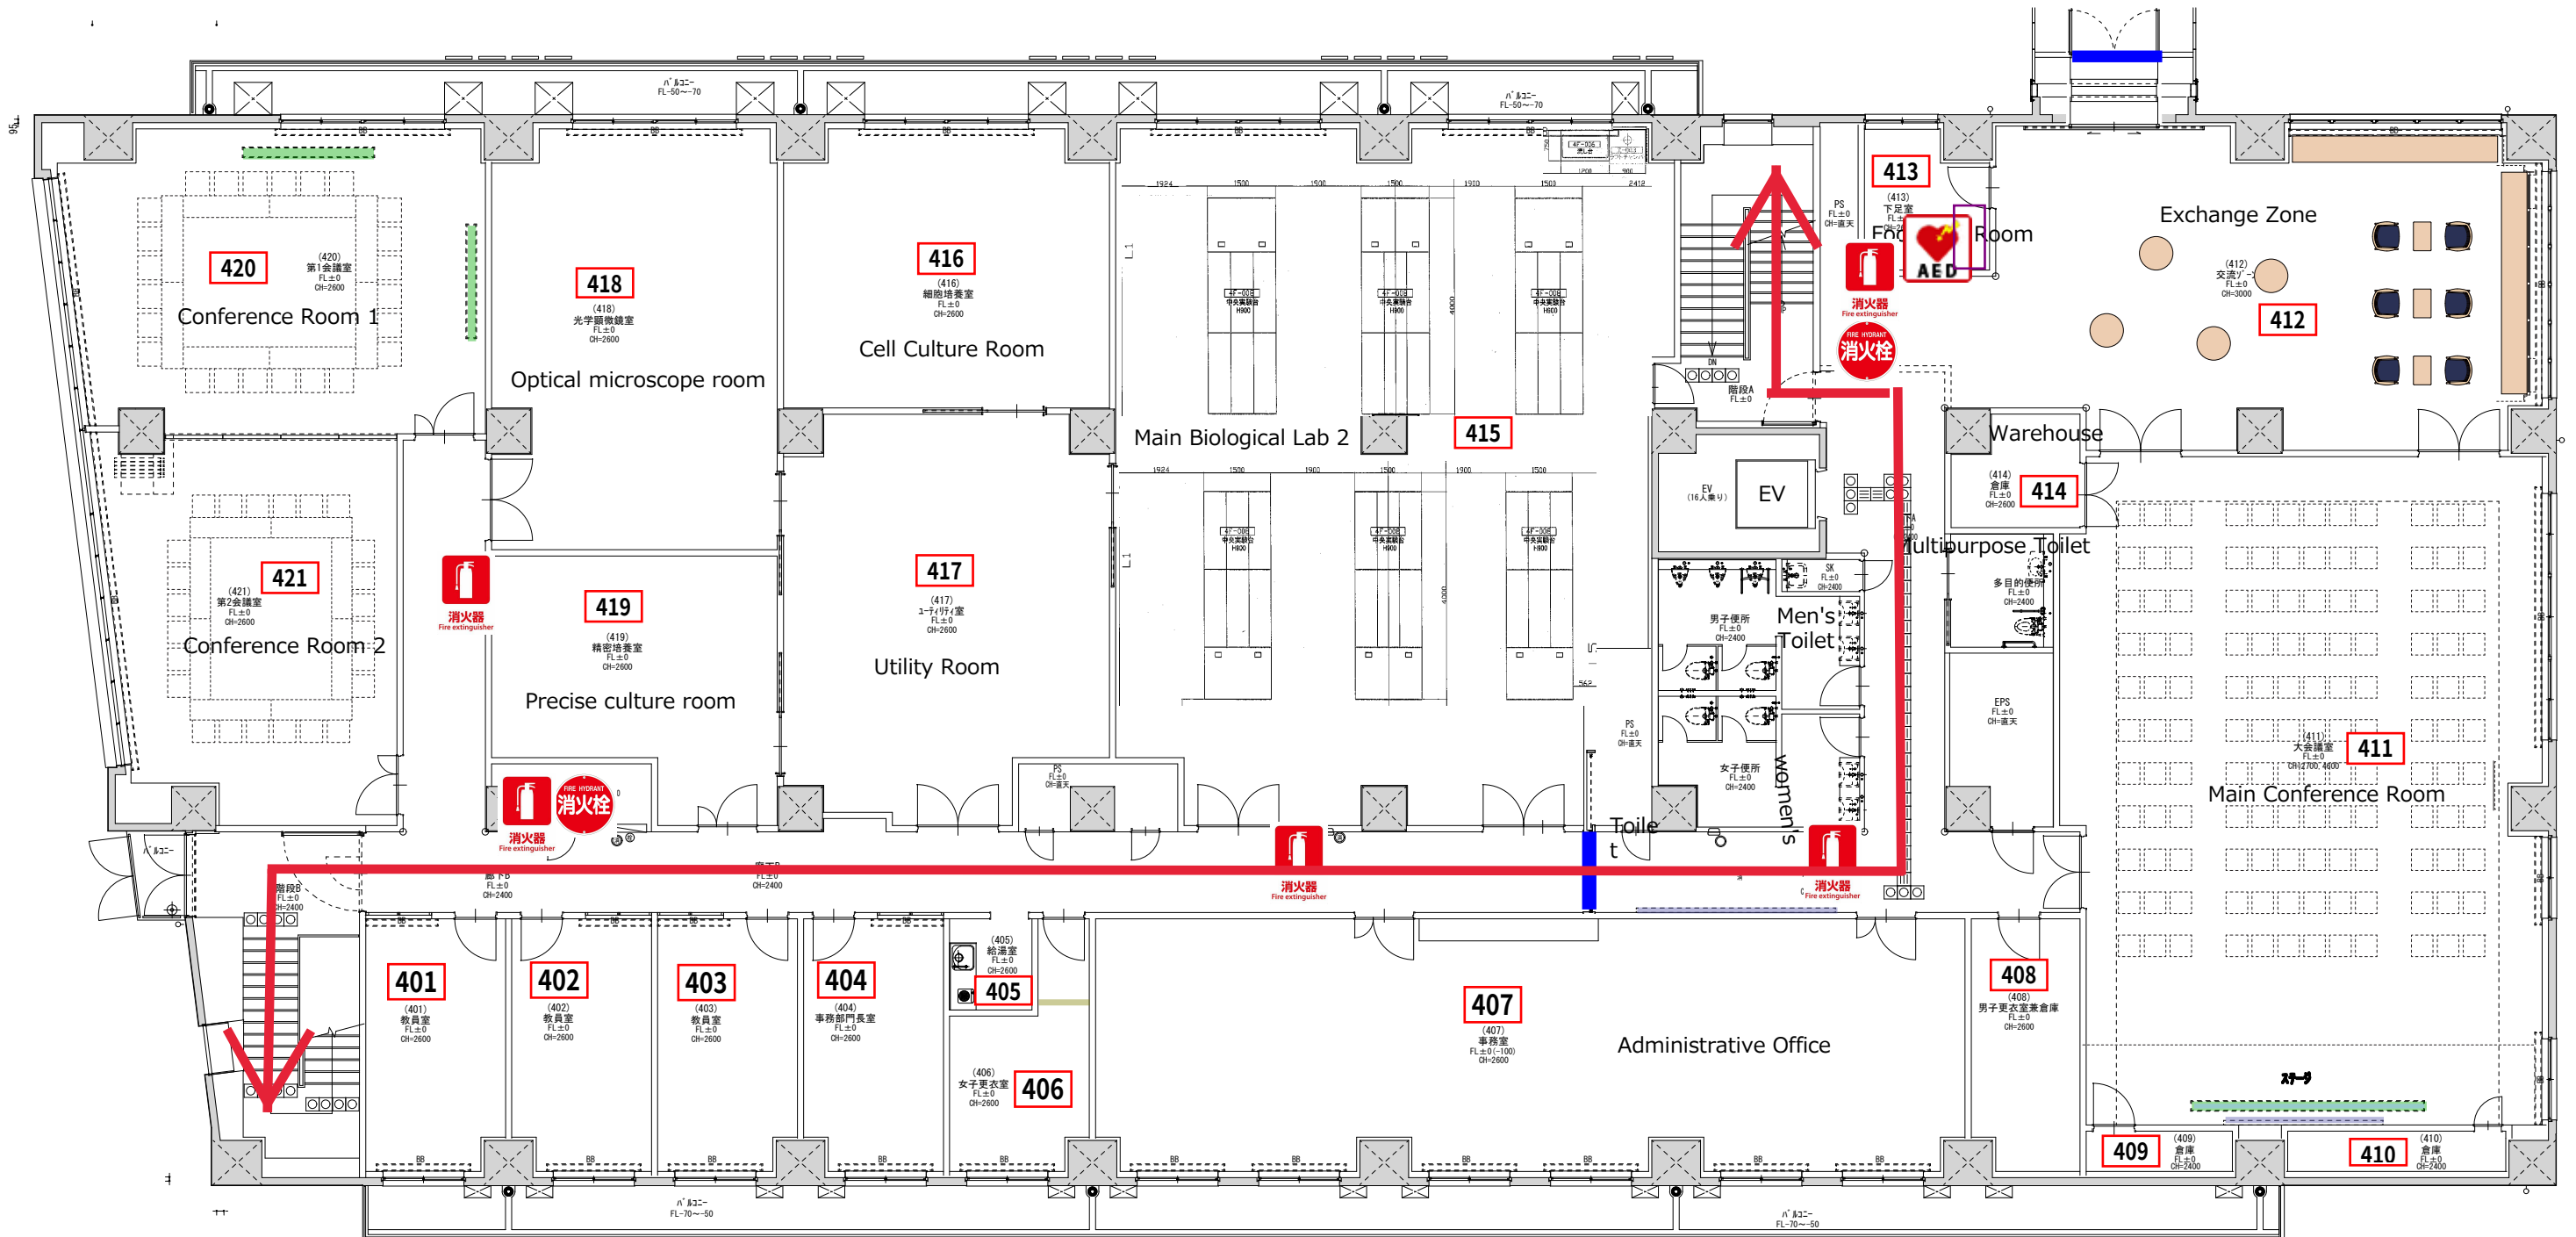

Emergency Exit Route
避難方向



Fire Extinguisher
消火器



Fire Hydrant
消火栓



AED
全自動除細動器

別記様式 1

単 一 管 理 権 原 確 認 書

防火対象物

所在地 石川県金沢市角間町

名 称 ファミリーマート金沢大学南キャンパス店

上記の防火対象物は、消防法第8条に規定する管理についての権原は分かれておらず、当該防火対象物の管理について権原を有する者として、防火管理者を選任し、次に掲げる防火管理上必要な業務を防火管理者に実施させます。

- 1 消防計画の作成
- 2 当該消防計画に基づく消火、通報及び避難の訓練の実施
- 3 消防用設備等の点検及び整備
- 4 火気の使用又は取扱いに関する監督
- 5 避難又は防火上必要な構造及び設備の維持管理
- 6 収容人員の管理
- 7 その他防火管理上必要な業務

令和6年11月 日

上記の防火対象物の	所有者	金沢大学理工研究域長 松本 宏一
	管理者	金沢大学理工系事務部長 田端 尚史

住 所 金沢市角間町

氏 名（記名押印又は署名）国立大学法人金沢大学長 和田 隆志 印
（法人の場合は、名称及び代表者氏名）